


PRODUCED BY AN AUTODESK EDUCATIONAL PRODUCT


PRODUCED BY AN AUTODESK EDUCATIONAL PRODUCT

2
3
1
4
5
6
7
8
9

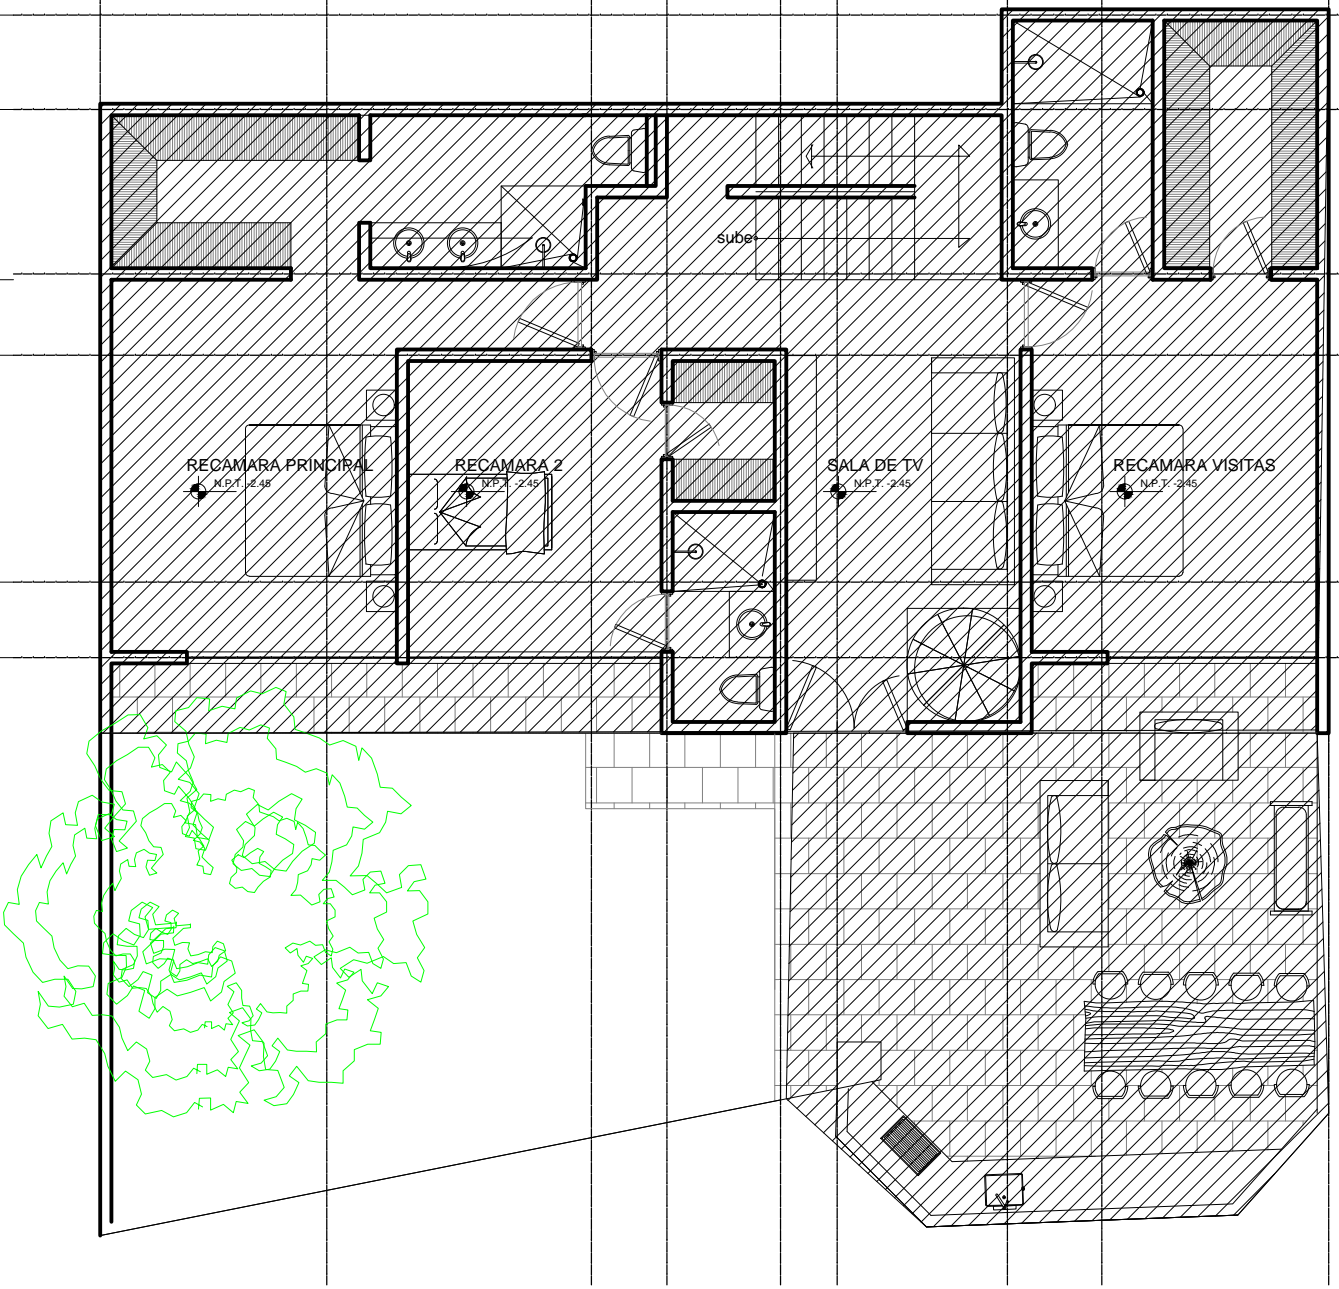

RECAMARAS, CUARTO TV= 139 M2
TERRAZA TECHADA= 43 M2
TOTAL= 182 M2

8
9

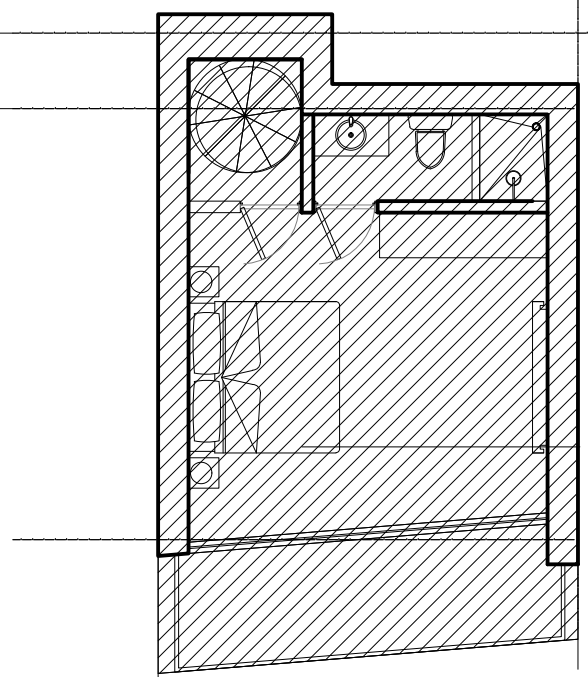

RECAMARA= 44 M2
TOTAL= 44 M2

NOTAS

DATOS GENERALES

PROYECTO:
REMODELACION DE CASA HABITACION
DOMICILIO
BOSQUES DE CENTENARIO 26,
HUIXQUILUCAN, ESTADO DE MEXICO

PROPIETARIO:
FAMILIA ARZAMENDI

DICIEMBRE 2018
Arq. Maria Fernanda Vargas González
Arq. Ricardo Acuña Rios

PLANOS ARQUITECTONICOS

NIVEL NIVEL -1 Y -2

ESCALA
1:50

CLAVE
AR-02

ESCALA GRAFICA

