



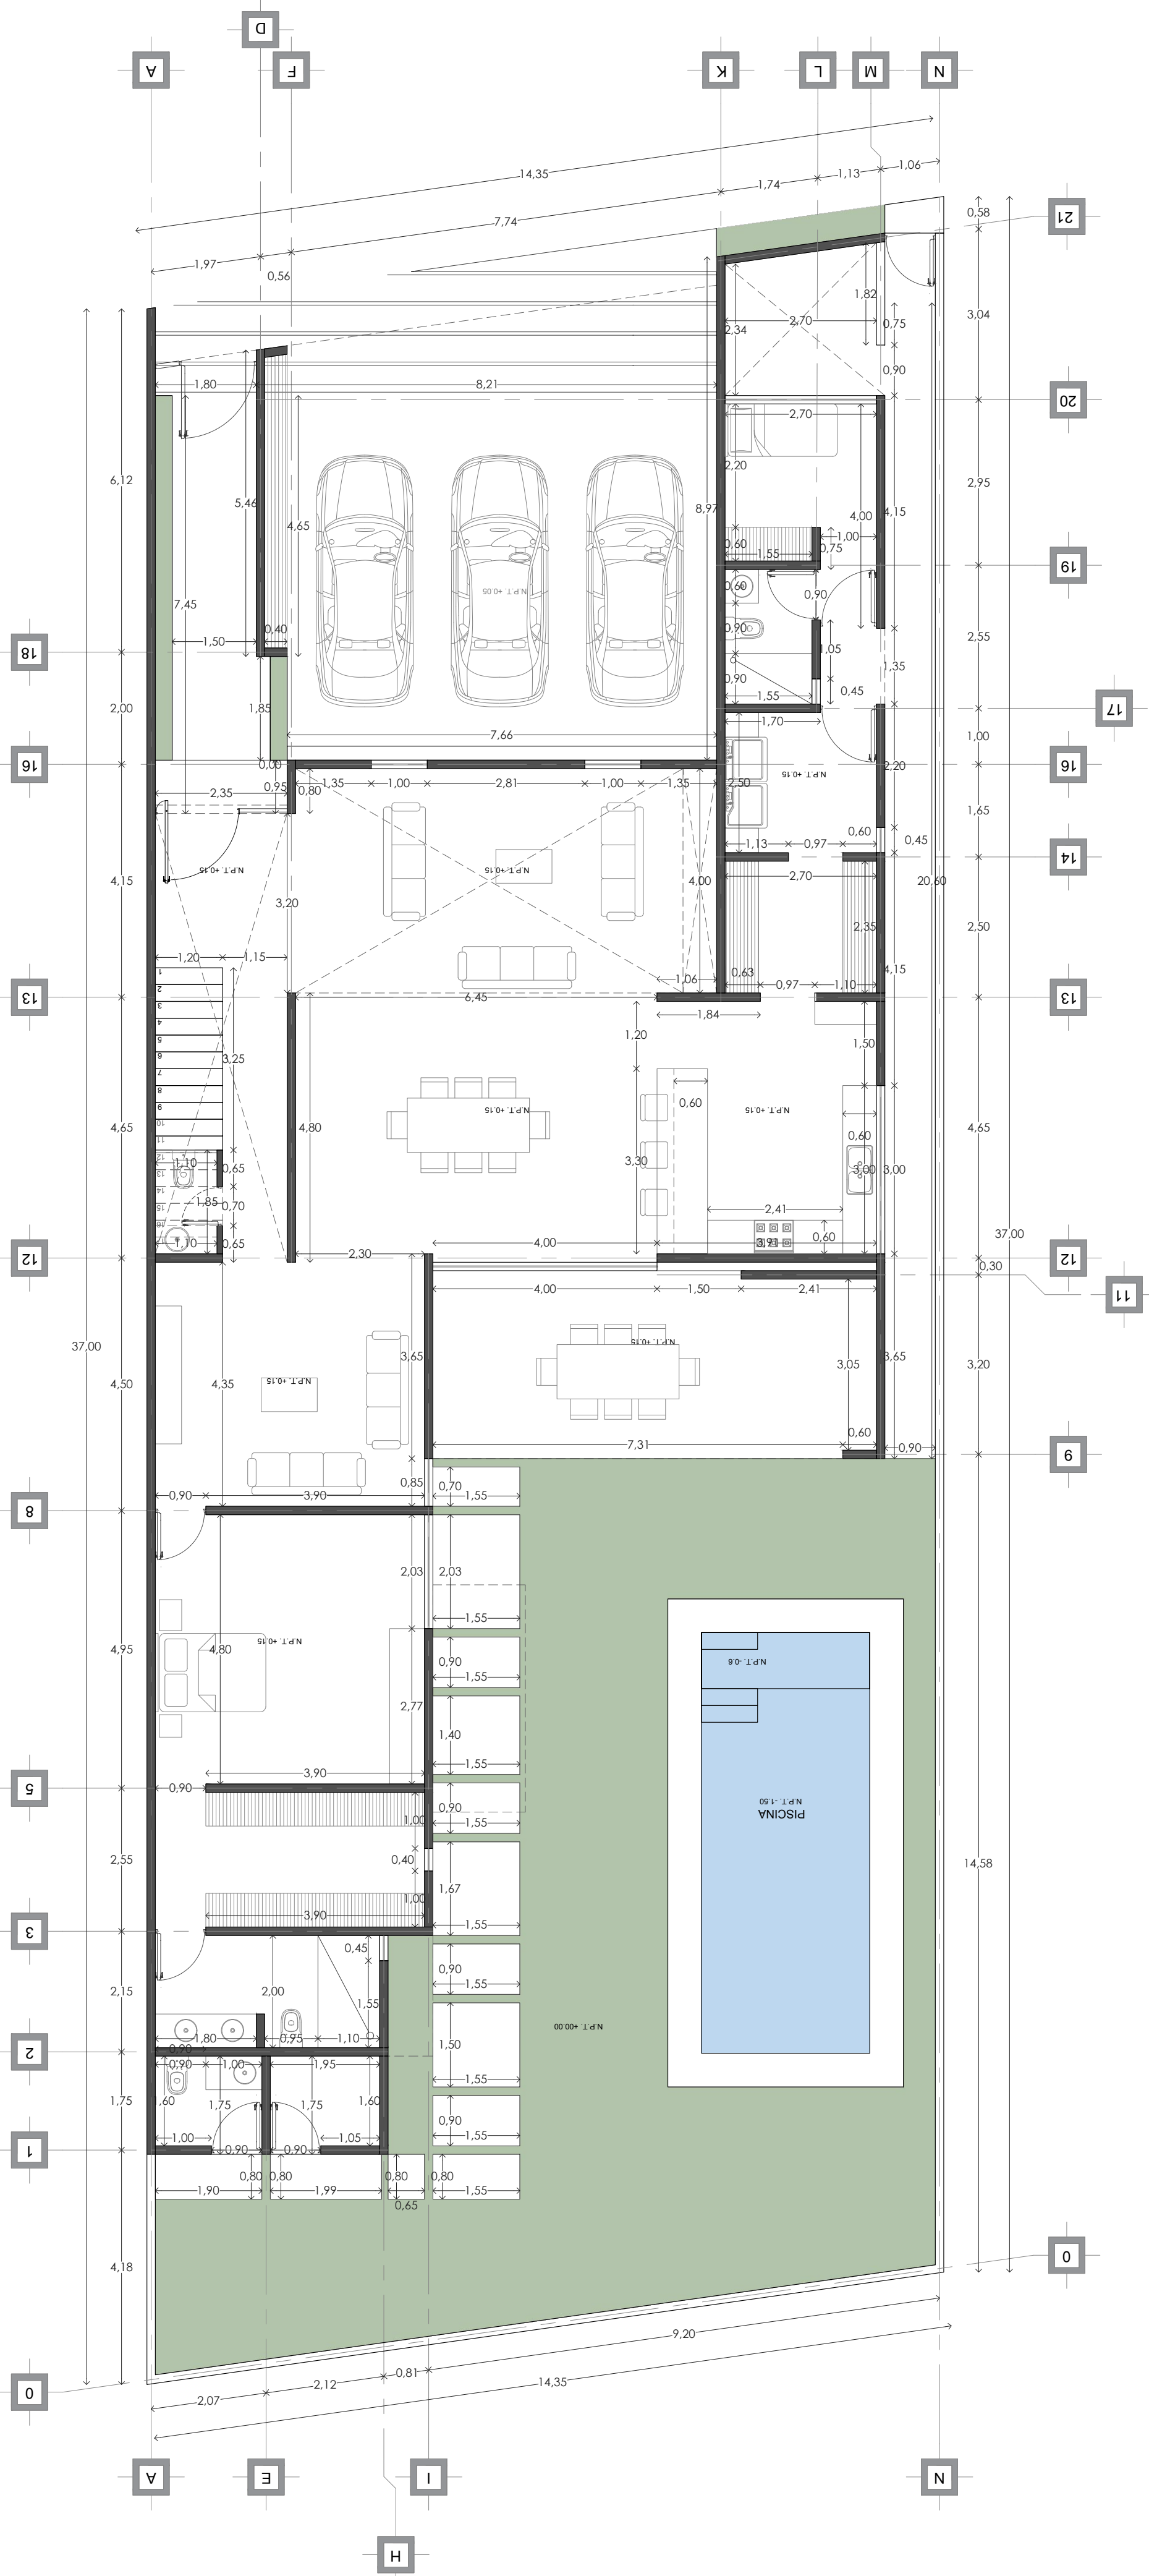


SIMBOLOGÍA:

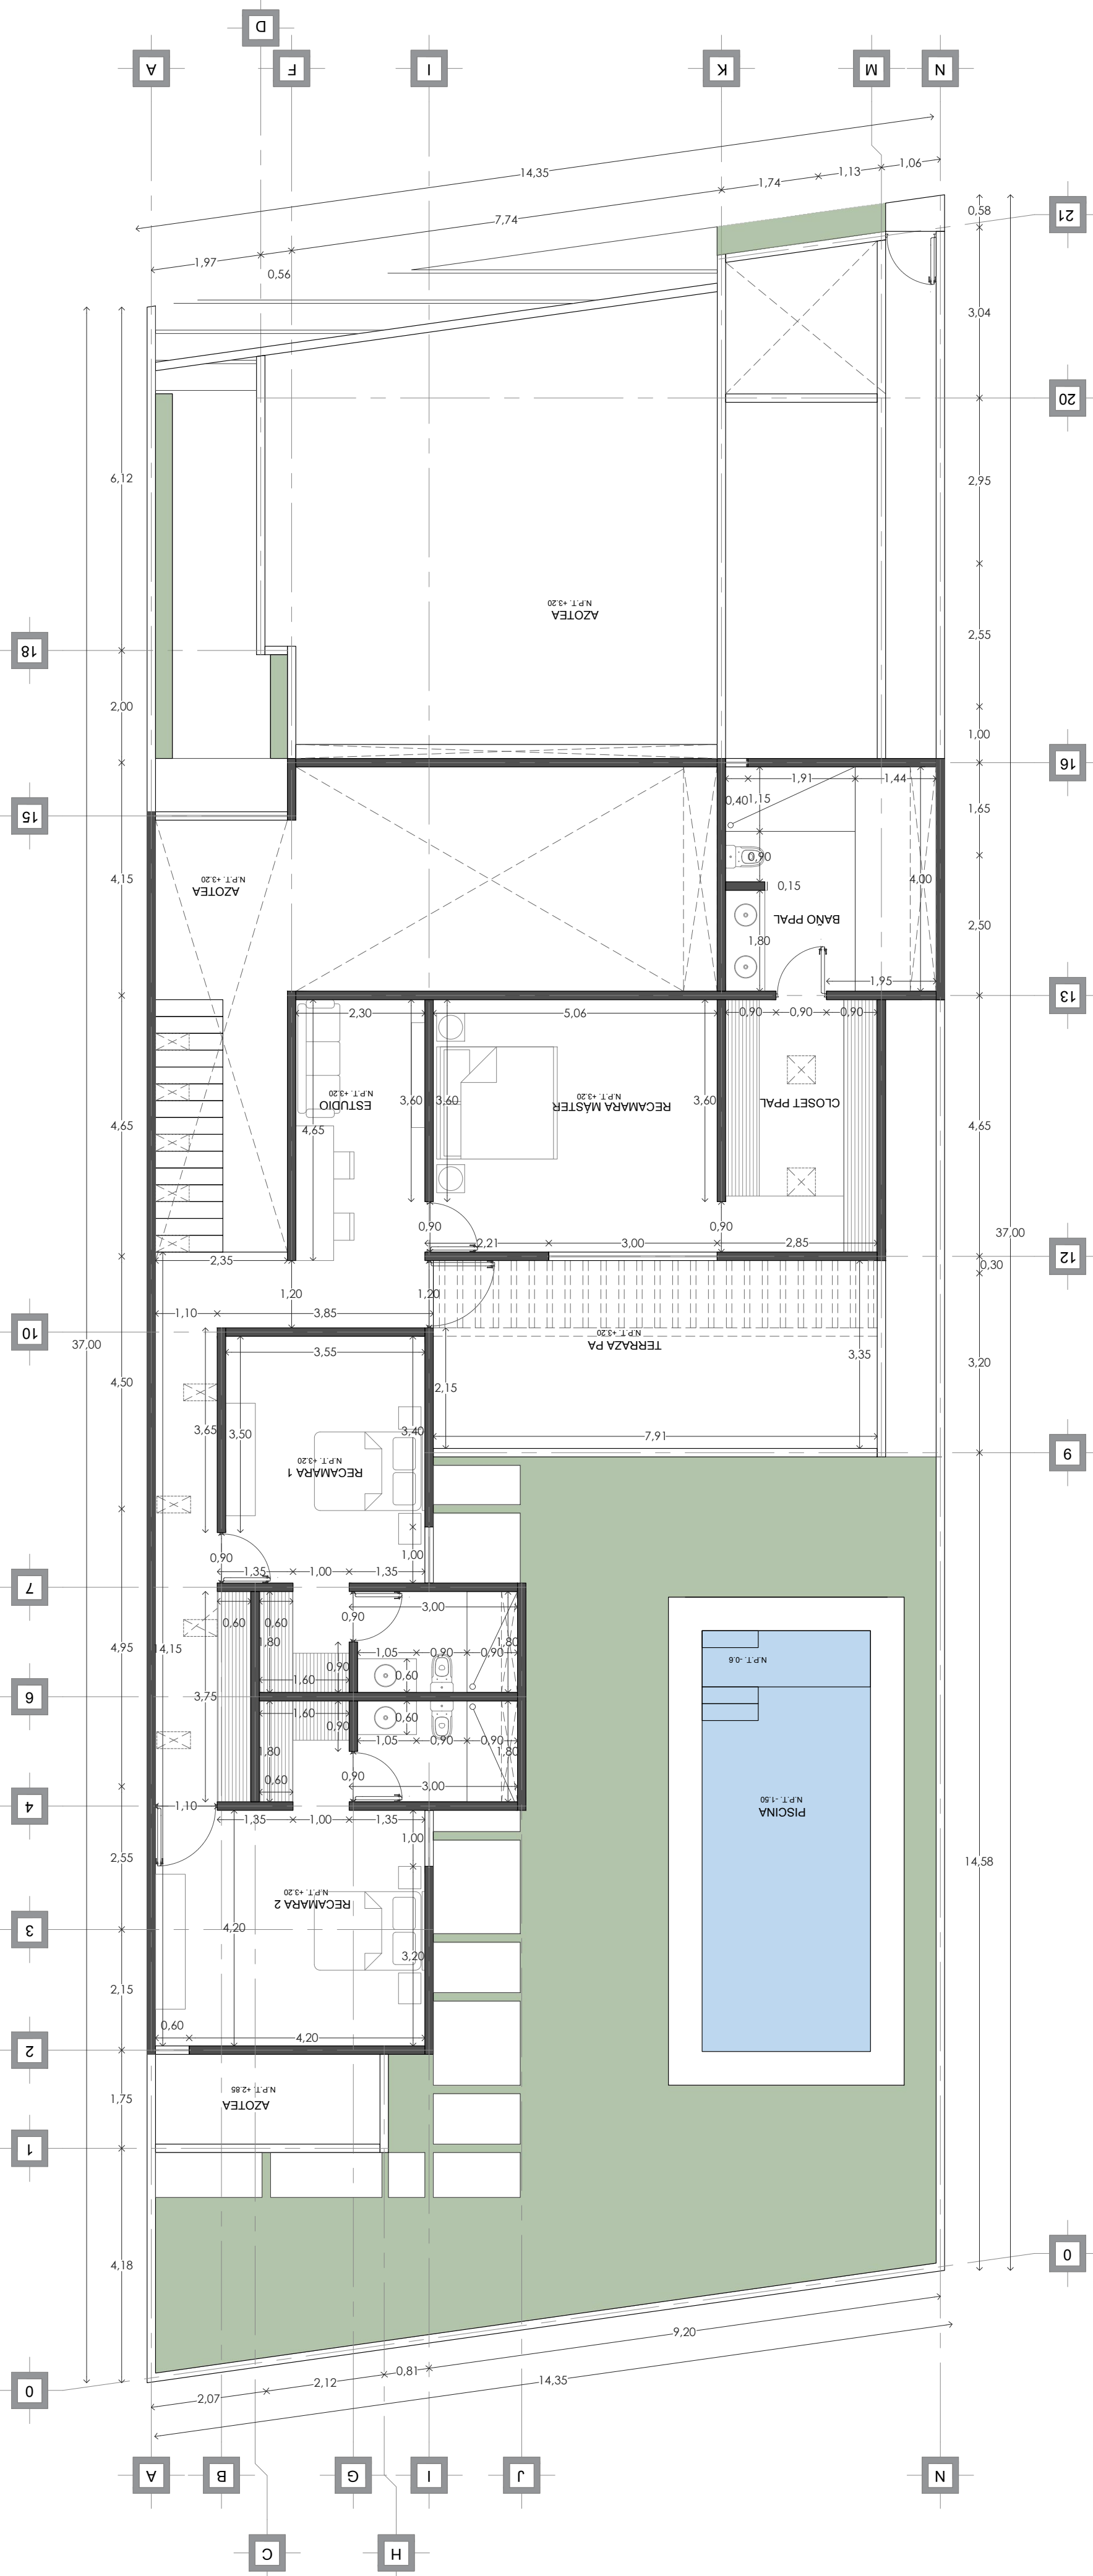

INDICA EJES

N.P.T.

INDICA NIVEL DE PISO TERMINADO

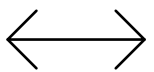


INDICA COTAS DE DIMENSIONES



INDICA NIVEL EN
CORTES Y ALZADOS



CENTRO DE CARGA

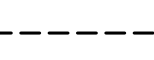

INDICA PROYECCIONES / DOBLE ALTURA



INDICA SANITARIO AGUAS JABONOSAS



INDICA SANITARIOS AGUAS NEGRAS




PROYECTO:
PRANA 01 - CASA TOH

UBICACIÓN: PRANA DZITYA
MÉRIDA, YUCATÁN, MÉXICO.

CLIENTE:

DISEÑO:
ARQ. EMMANUEL CORTES GOMEZ

CONSTRUCTOR:
ARQ. EMMANUEL CORTES GOMEZ

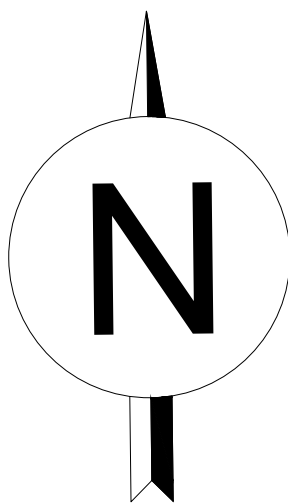

CEDULA:
8687192

M2 TERRENO:

M2 ÁREA VERDE:

(COS)

M2 CONSTRUCCIÓN

M3 PISCINA:

ML BARDAS:

PLANO:
PLANO ARQUITECTÓNICO

ESCALA:

FECHA:

P.C.M. **ING. FELIPE DE JESUS CANCHÉ MILLÁN**
C-109 CED. PROF. 2434682

