

ARQ&TECK X CANELO



@arqteck















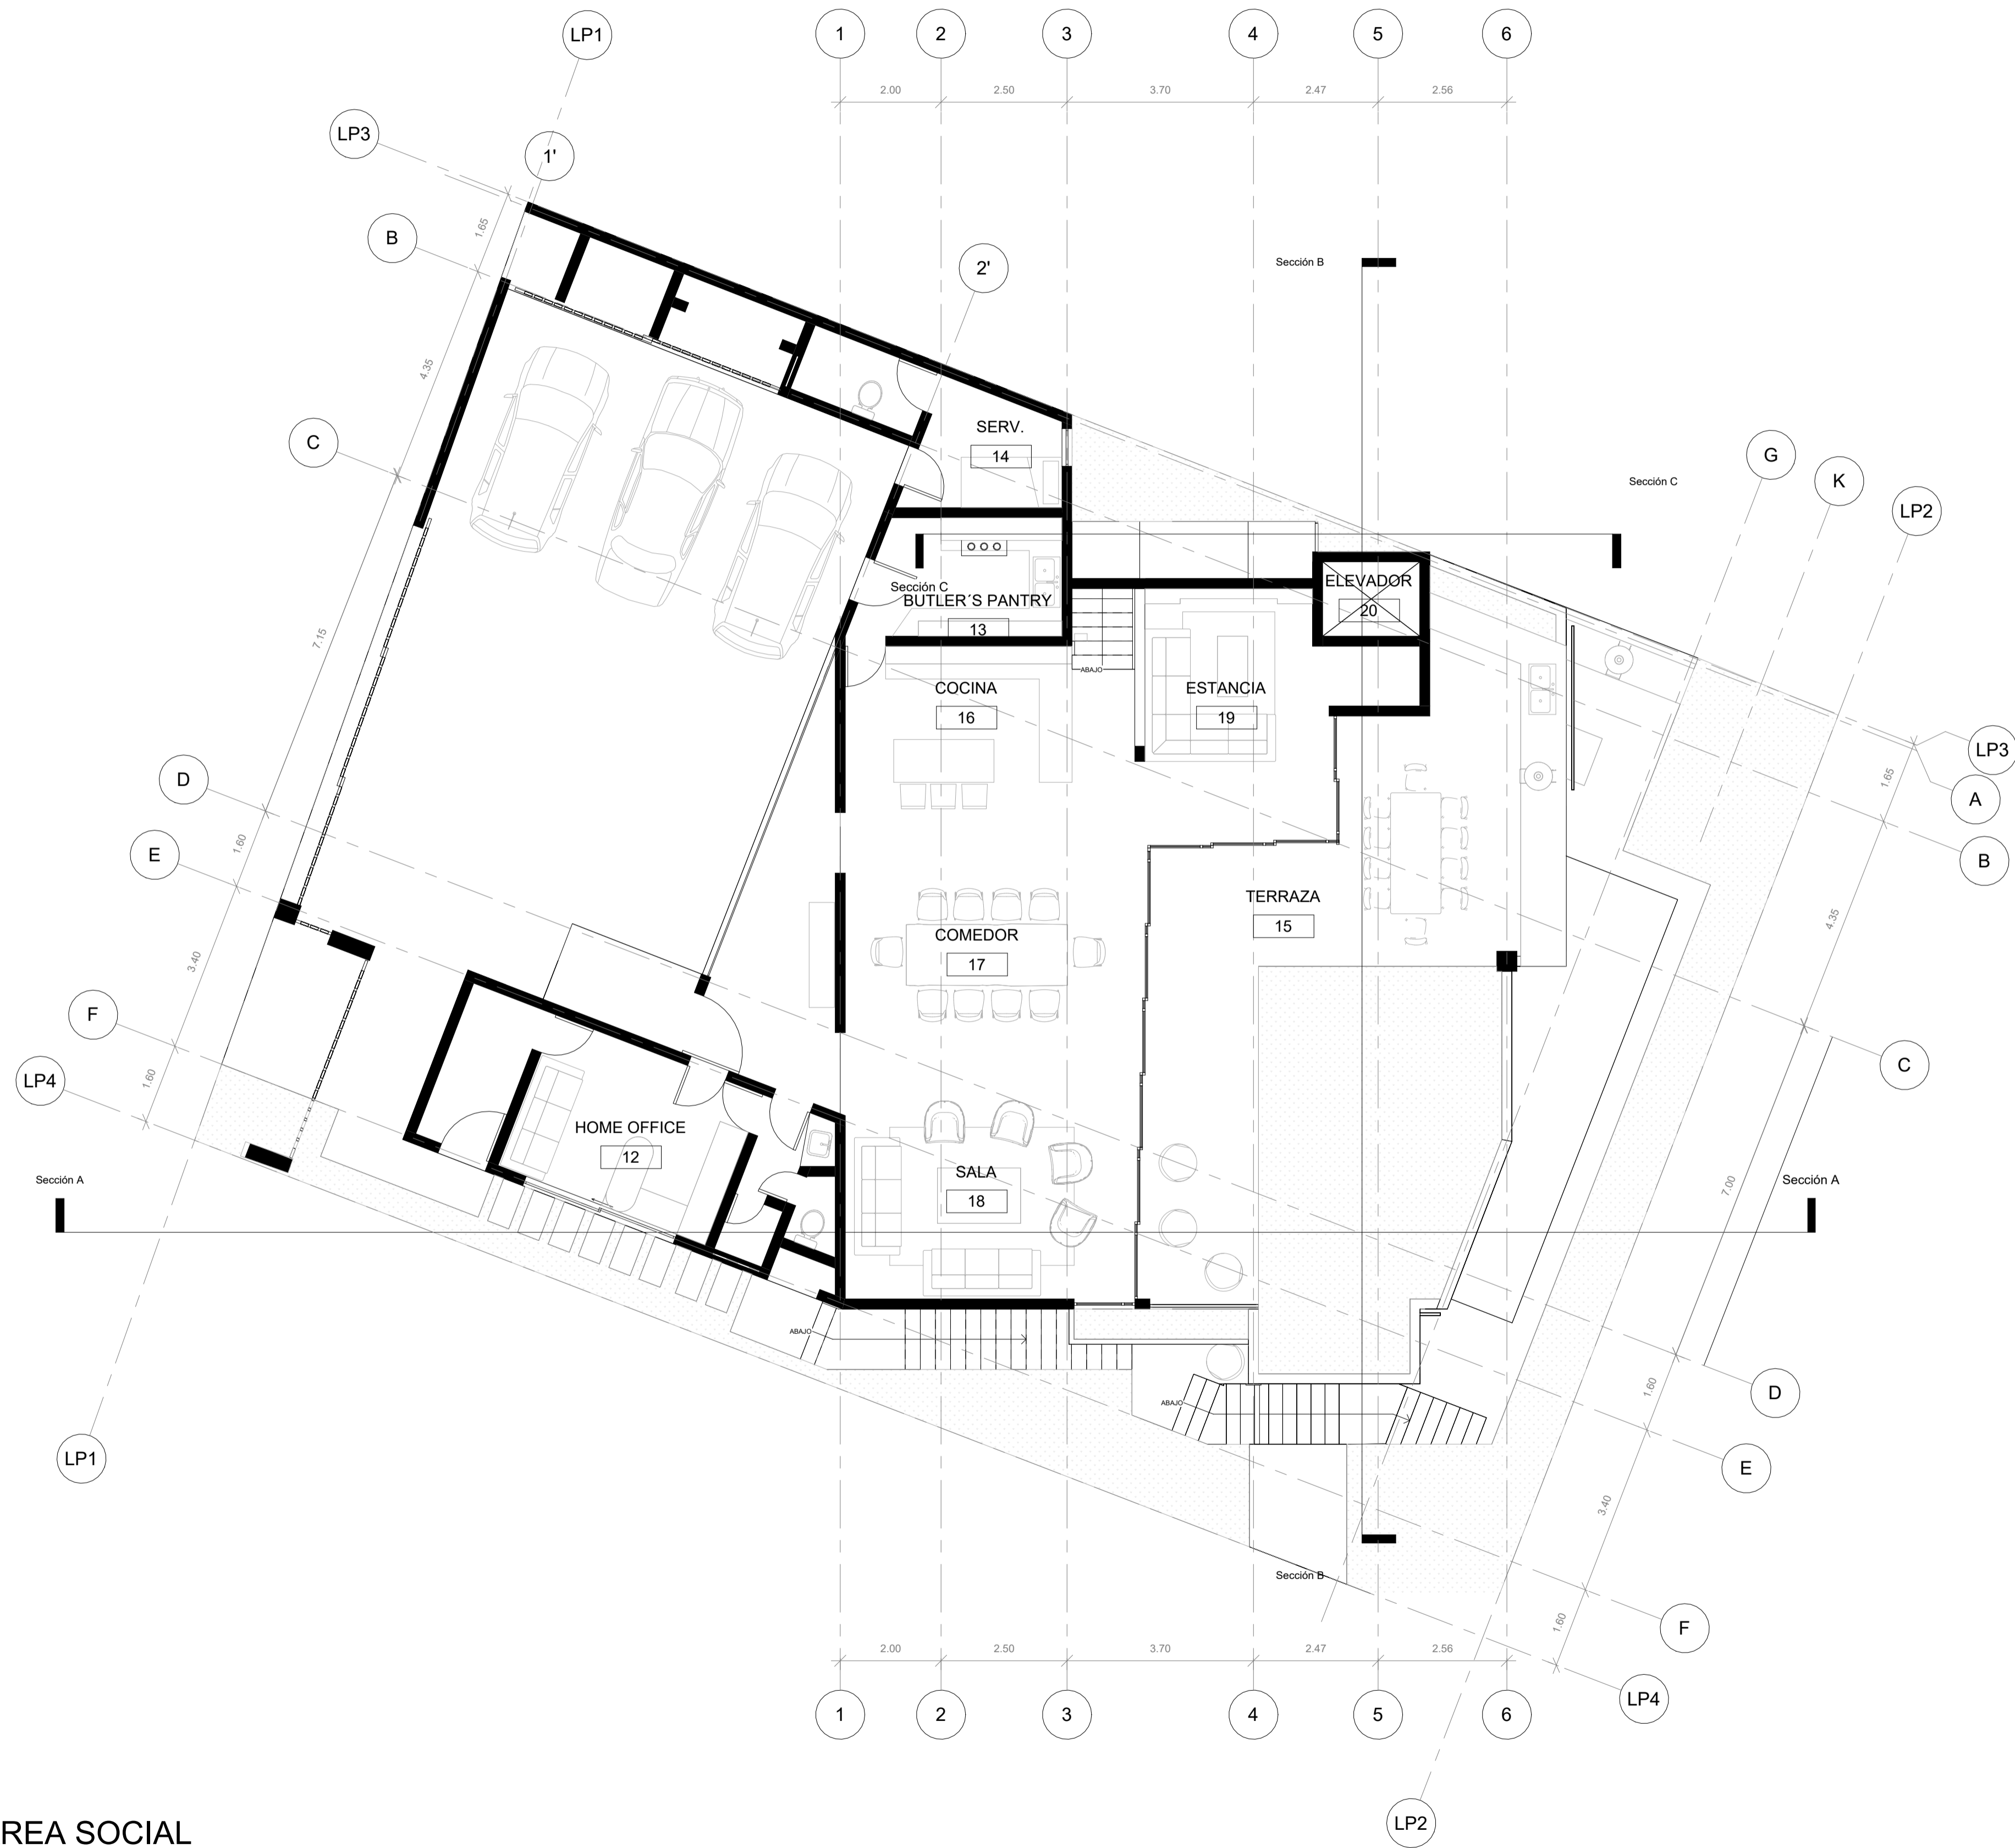


**1 AREA SOCIAL**  
1:75

DESARROLLO PROYECTO	Canelo L21 M20 3127020021
DISEÑO	<b>ΔRQ &amp; TECK</b>
PLANTA DE LOCALIZACIÓN	
NOTAS	
SIMBOLOGIA	
INICIO DEL PROYECTO	0001
ÚLTIMA FECHA	16/11/2023
DIRECTOR	COORDINADOR
MRA	AME
DIBUJO	APROBADO
EAB	
NIVEL 1	
CAN-ARQ-01	
Escala	1:75



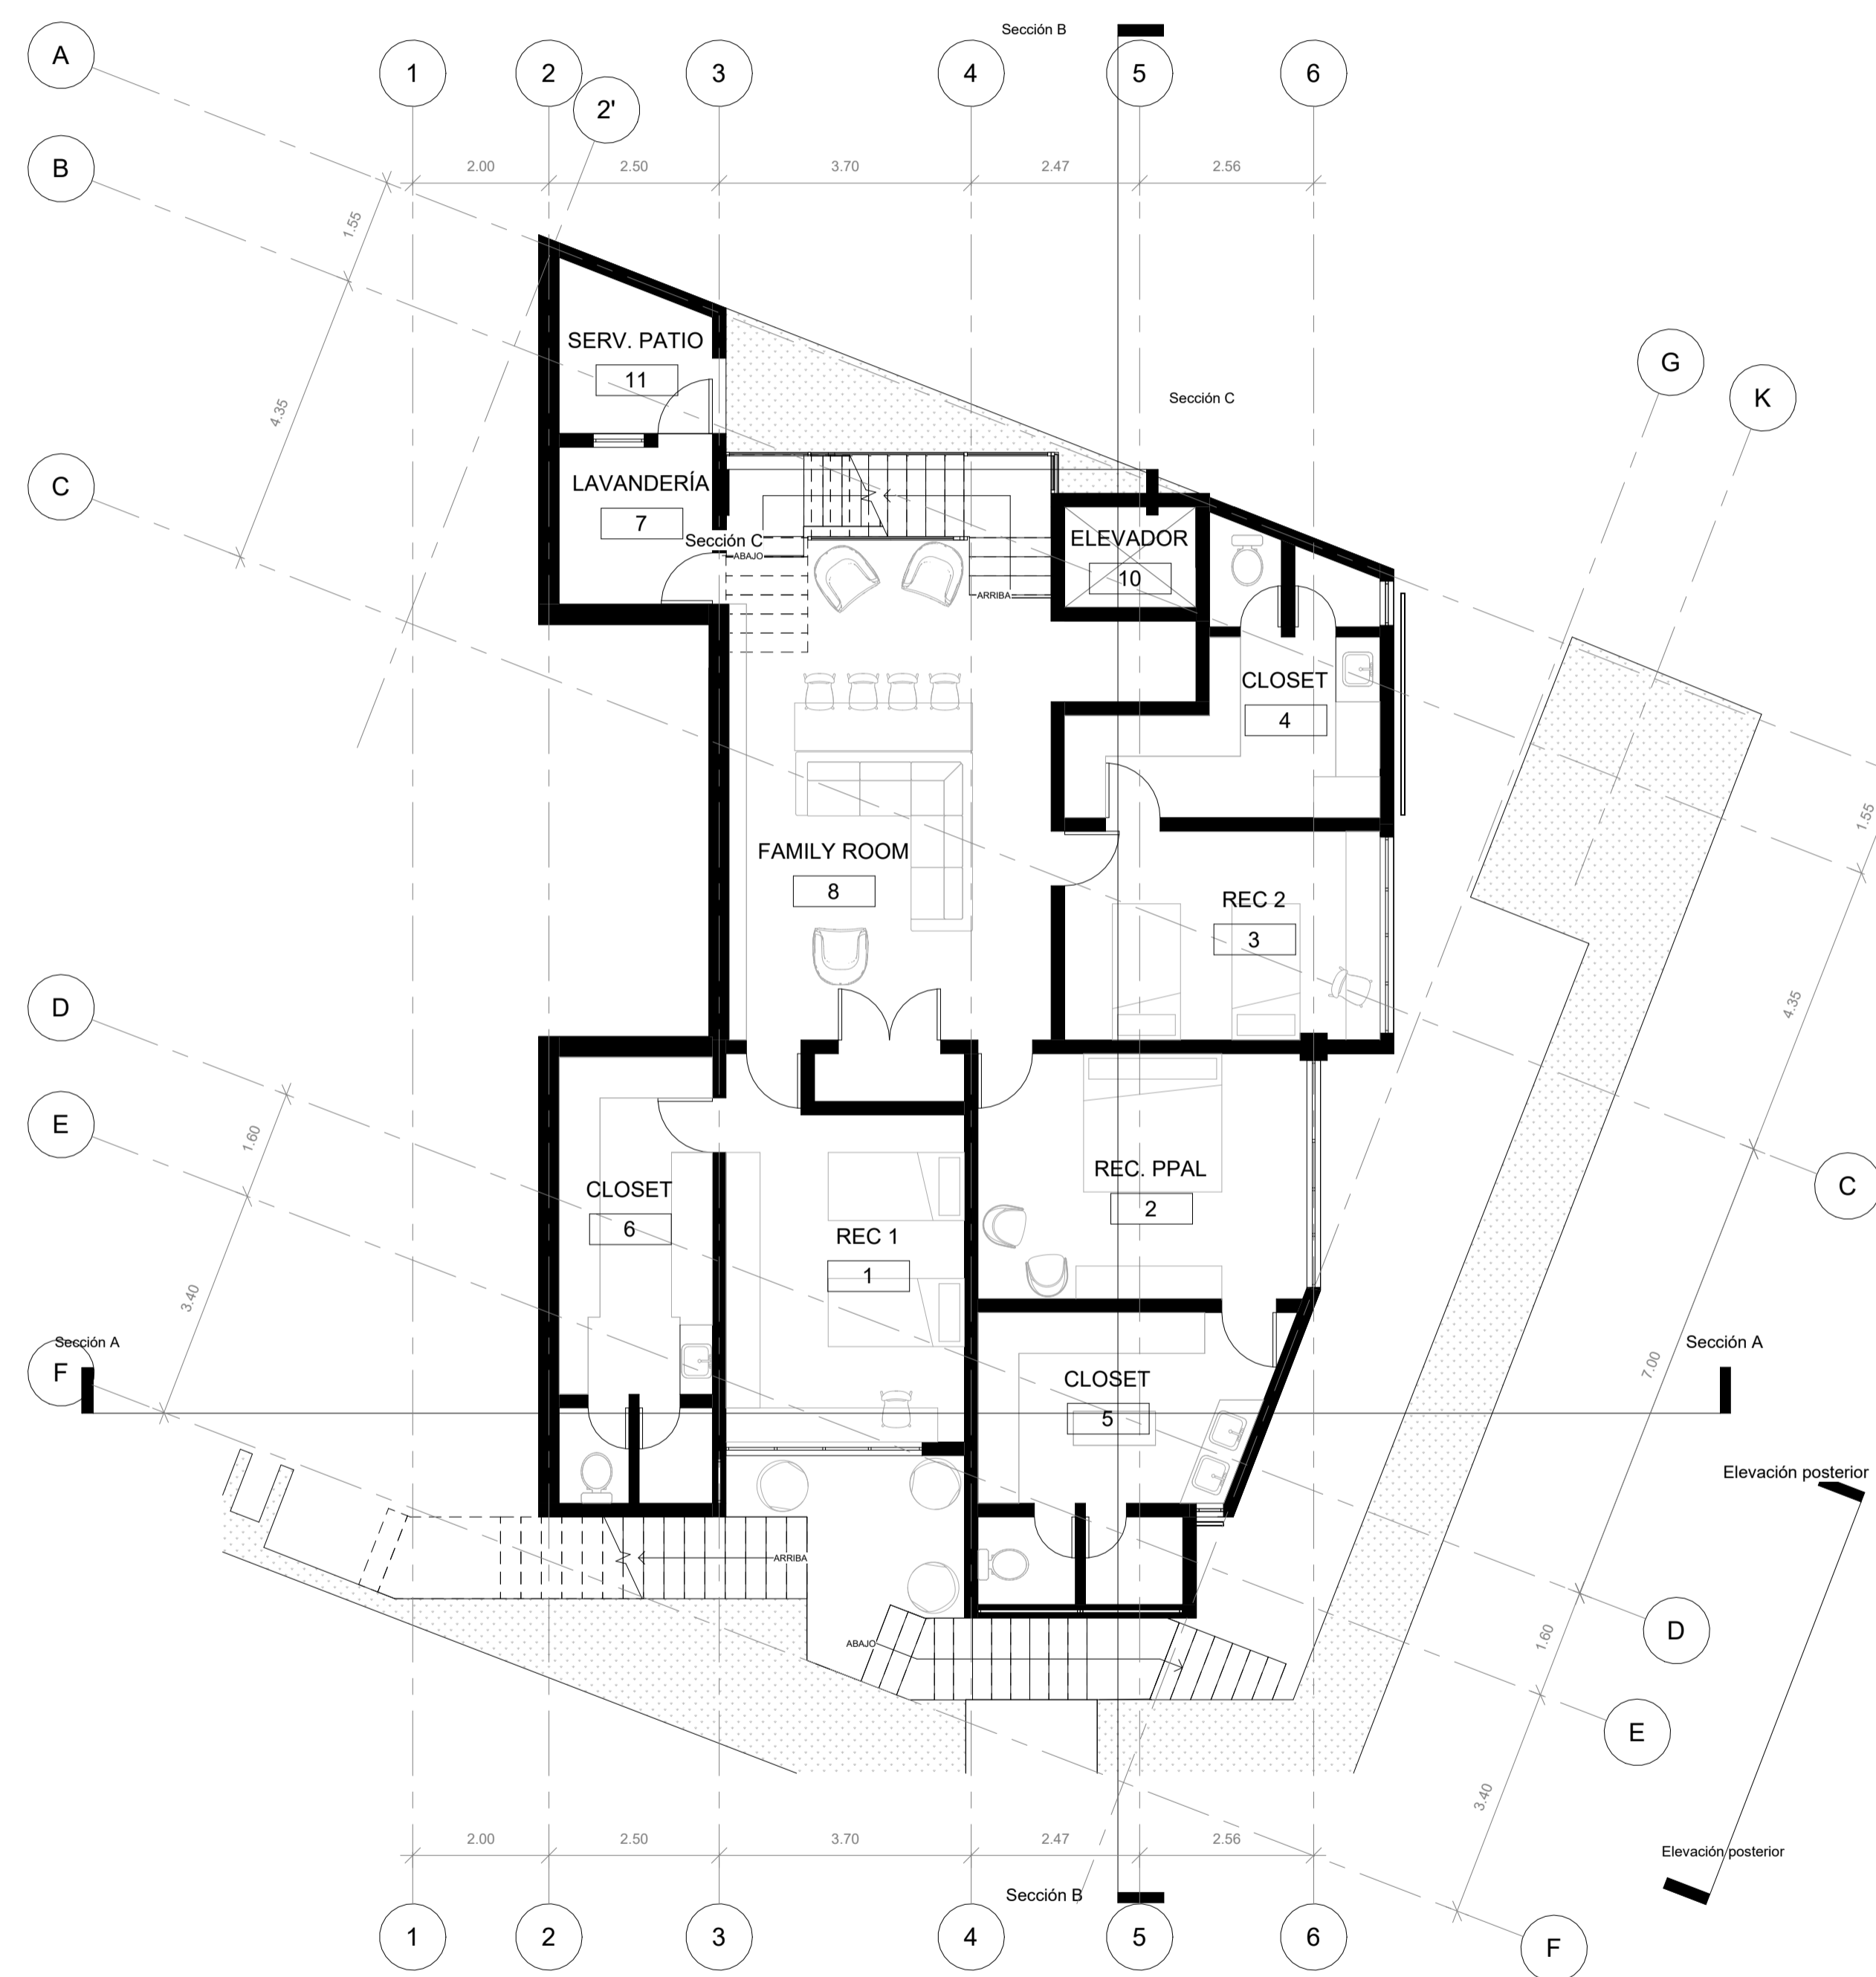

1 AREA PRIVADA  
1 : 75

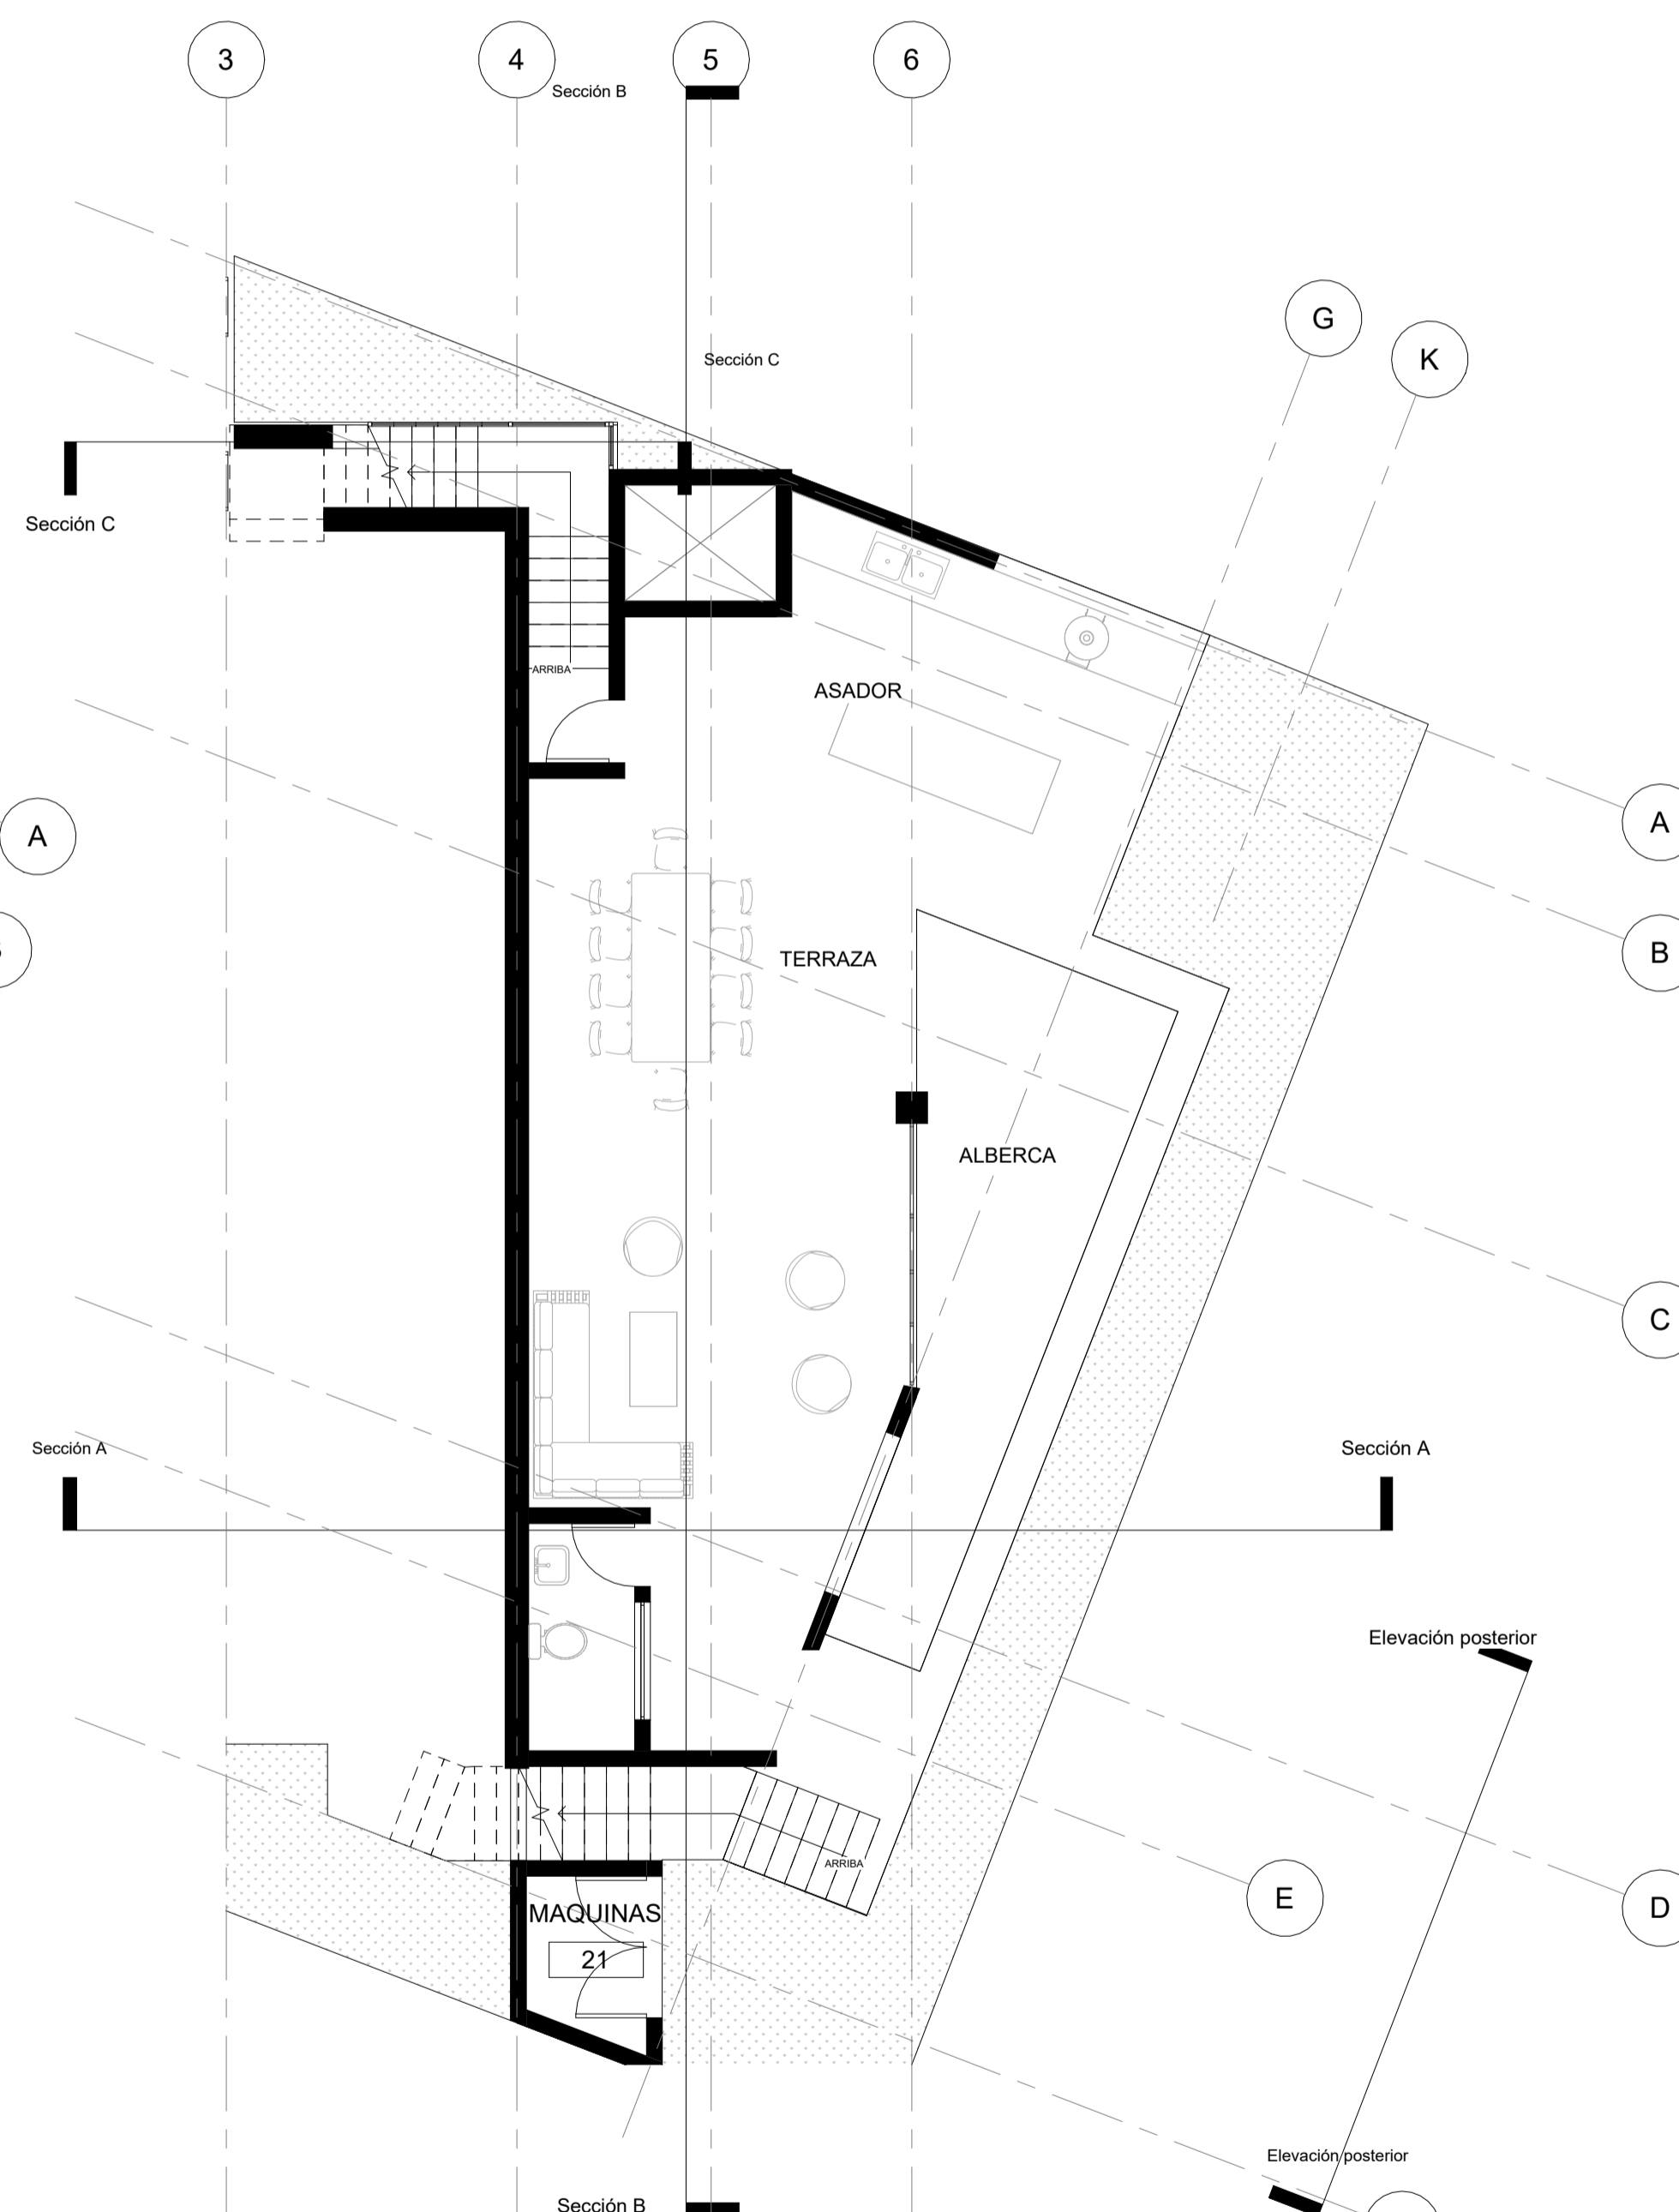


2 AREA SOCIAL 2  
1 : 75

N.º	Descripción	Fecha

INICIO DEL PROYECTO		0001
ÚLTIMA FECHA		16/11/2023
DIRECTOR	COORDINADOR	
MRA	AME	
DIBUJO	APROBADO	
EAB		

<b>NIVEL 2 y 3</b>	
CLAVE ARCHIVO <b>CAN-ARQ-02</b>	
Escala	1 : 75


DISEÑO DESARROLLO PROYECTO PLANTA DE LOCALIZACIÓN NOTAS SIMBOLOGIA 16/11/2023

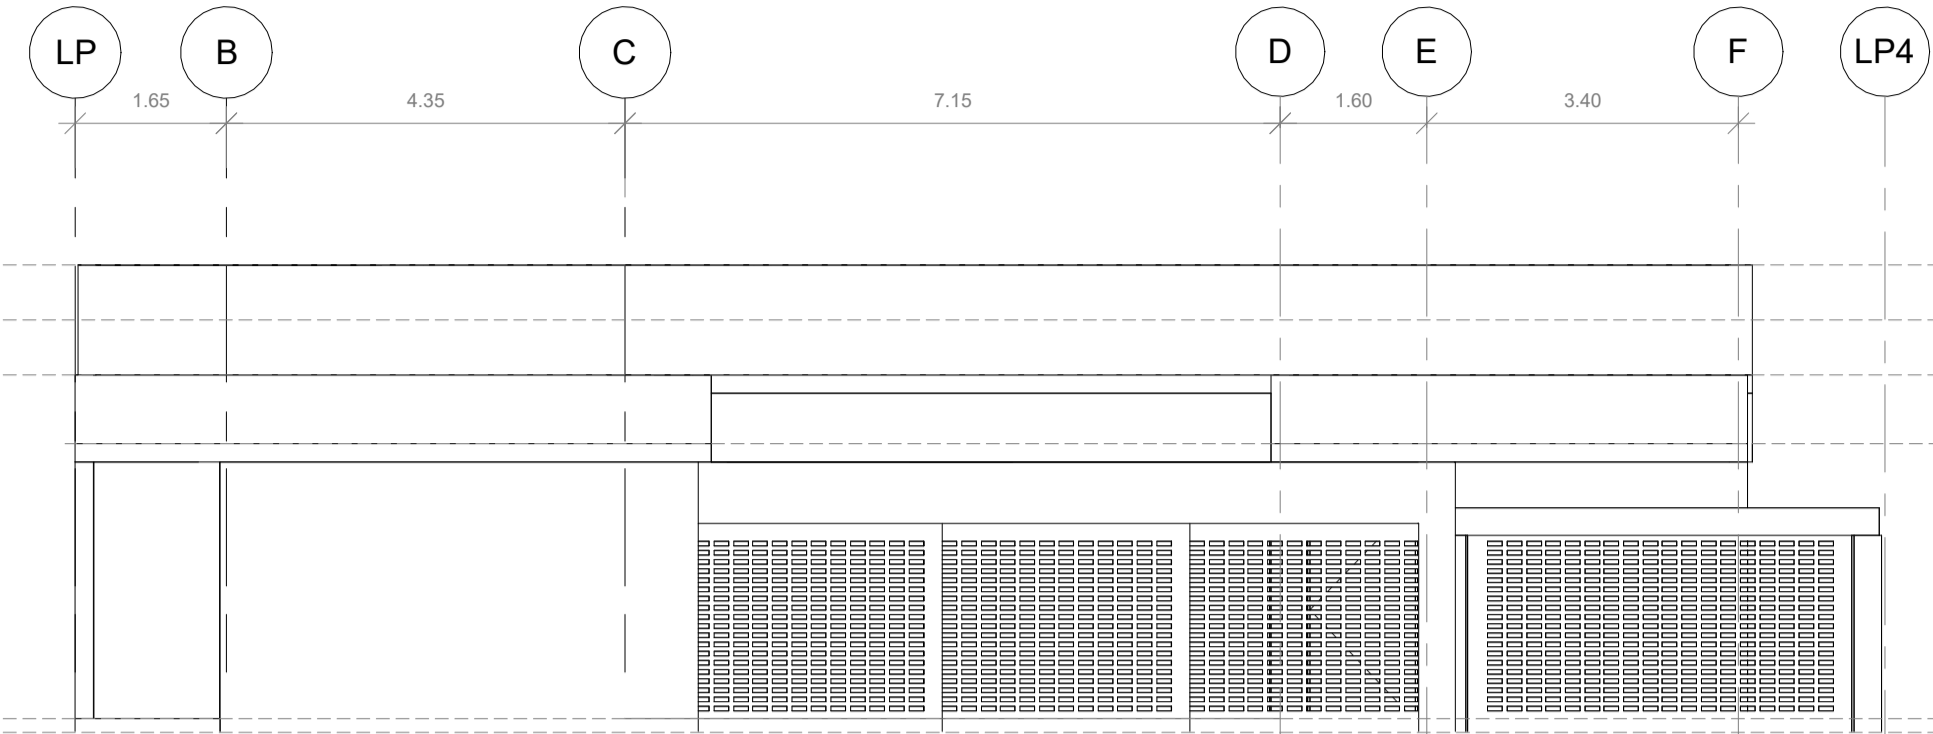

1 Elevación frontal  
1:75



2 Elevación posterior  
1:75

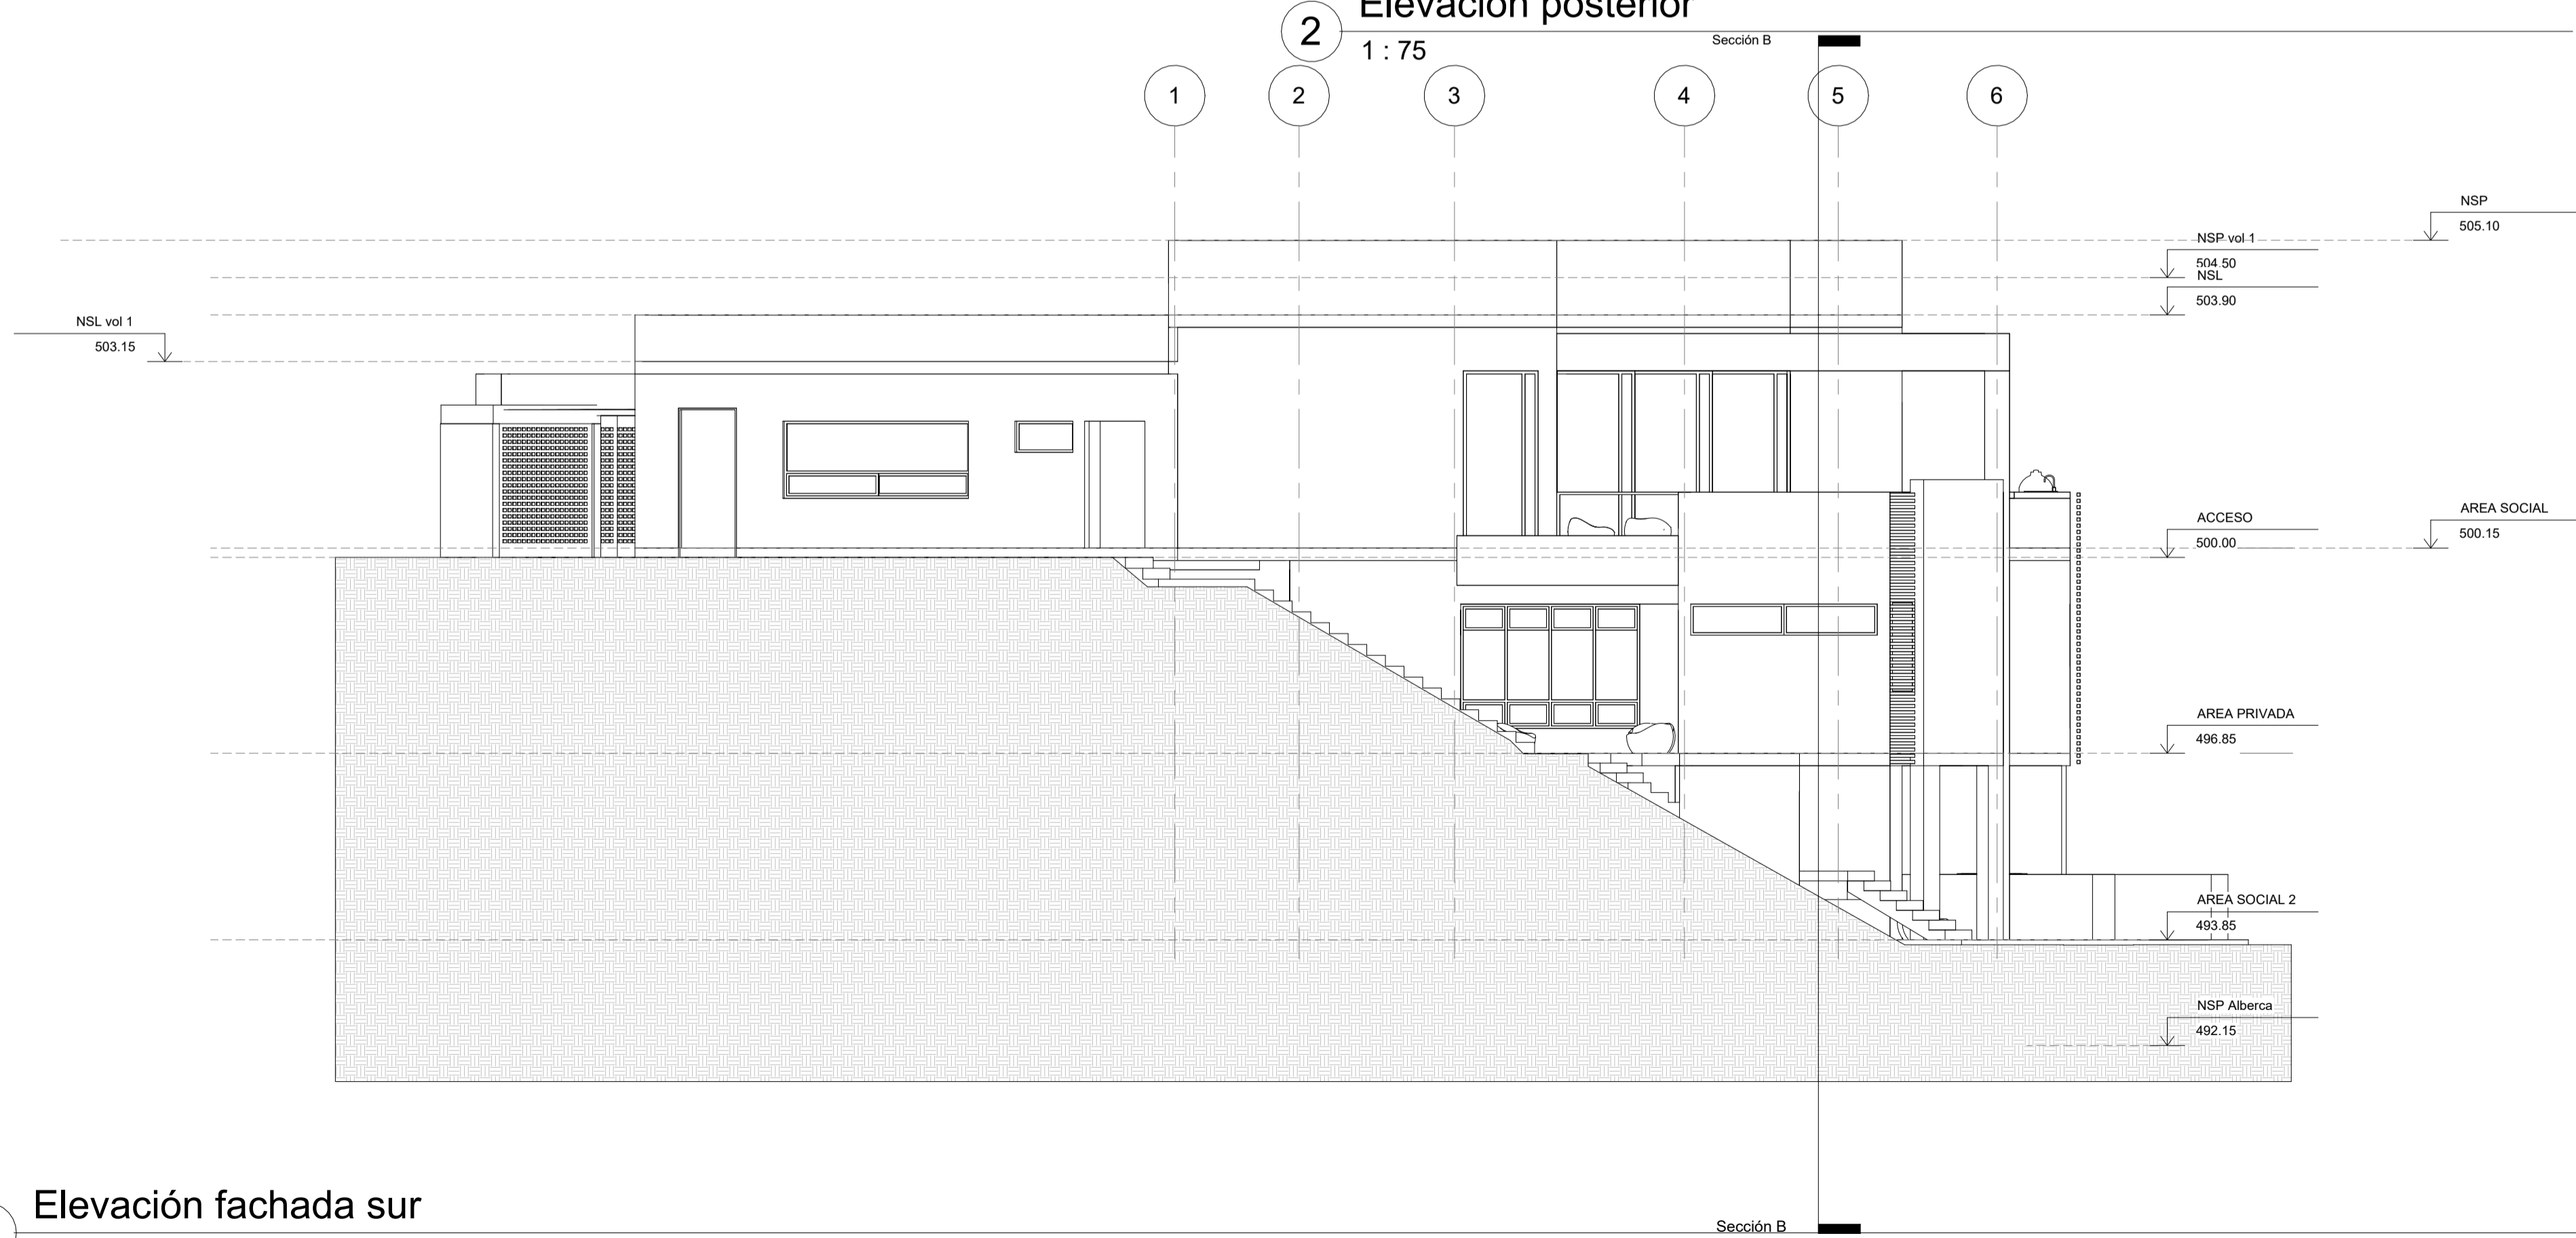

4 Elevación fachada sur  
1:75

Canelo L21 M20  
3127020021

ΔRQ & TECK

PLANTA DE LOCALIZACIÓN


NOTAS

SIMBOLOGIA


N.º	Descripción	Fecha

INICIO DEL PROYECTO		0001
ÚLTIMA FECHA		16/11/2023
DIRECTOR	COORDINADOR	
MRA	AME	
DIBUJO	APROBADO	
EAB		
<b>Elevaciones</b>		
CLAVE ARCHIVO CAN-ARQ-03		
Escala	1:75	


16/11/2023

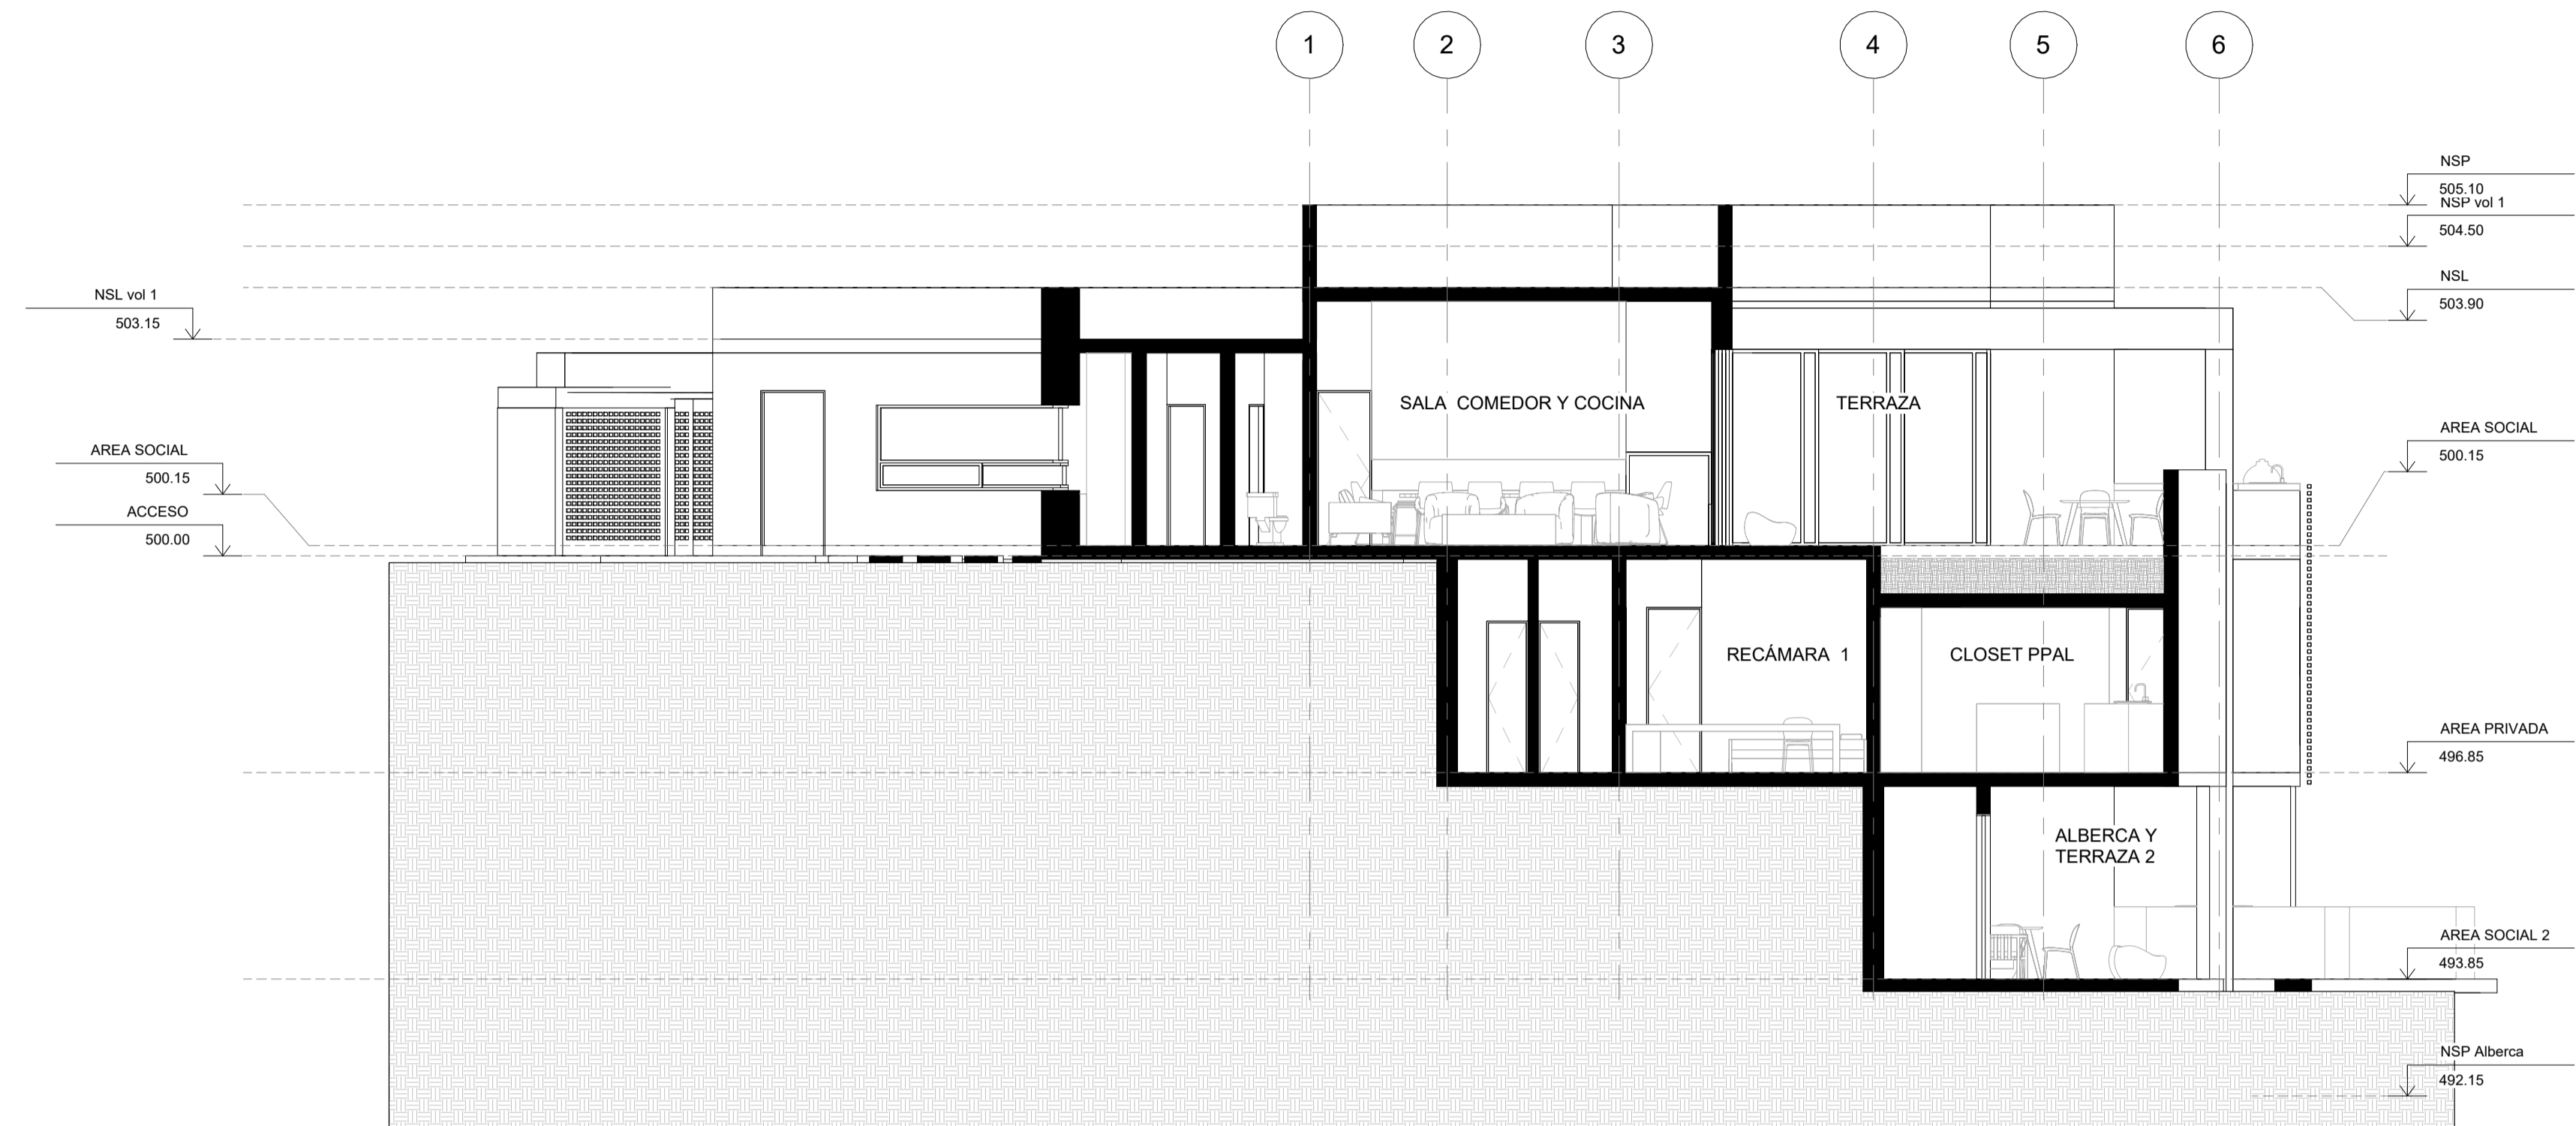

1 Sección A  
1 : 75

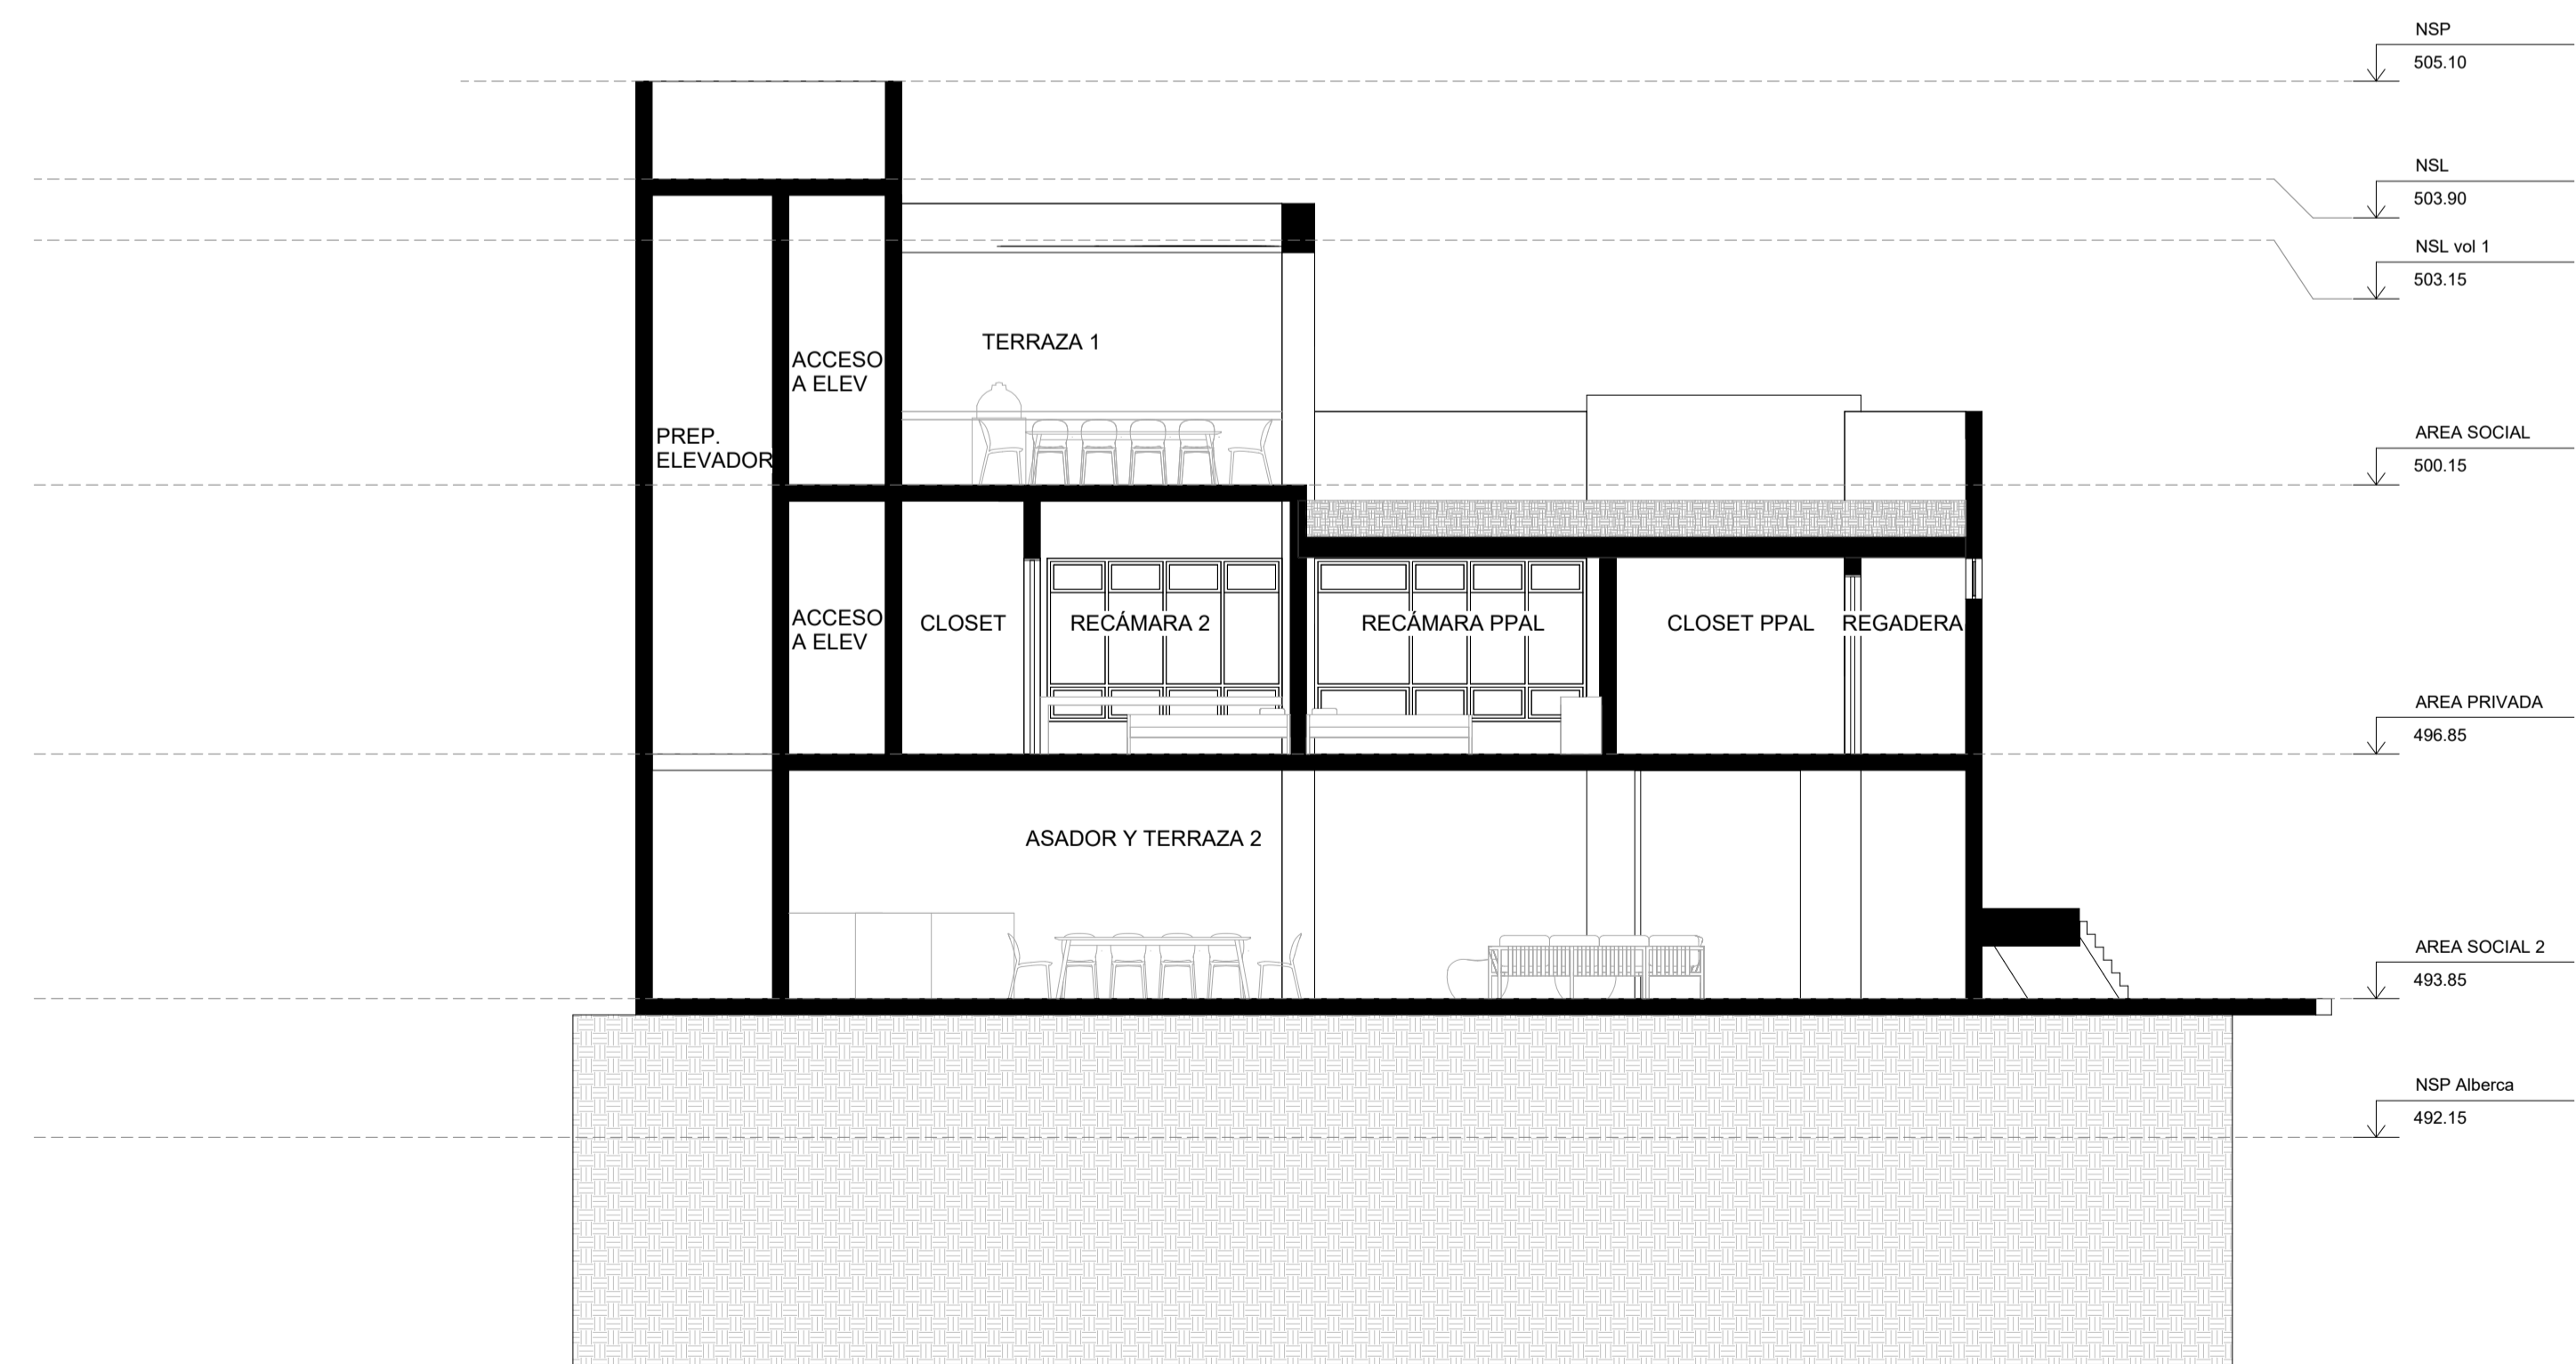

2 Sección B  
1 : 75

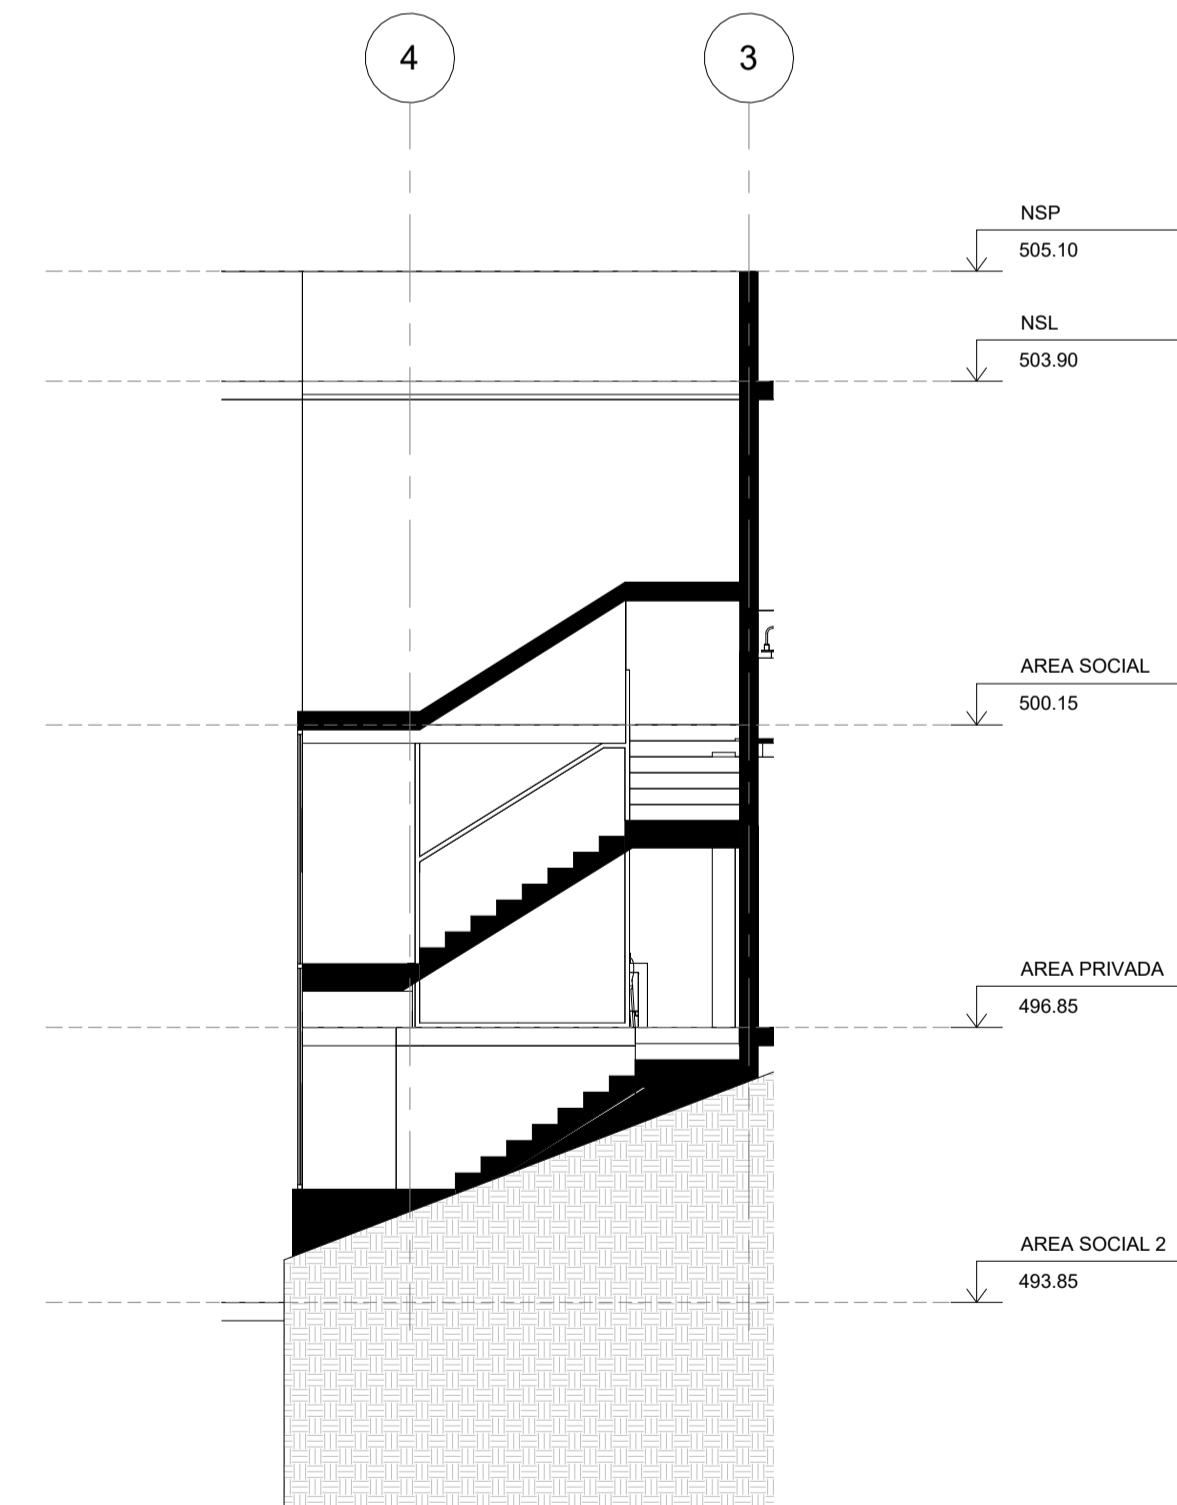

3 Sección C  
1 : 75

Canelo L21 M20  
3127020021

ΔRQ & TECK


PLANTA DE LOCALIZACIÓN

NOTAS

SIMBOLOGIA

N.º	Descripción	Fecha

INICIO DEL PROYECTO		0001
ÚLTIMA FECHA		16/11/2023
DIRECTOR	COORDINADOR	
MRA	AME	
DIBUJO	APROBADO	
EAB		
<b>CORTES ARQUITECTONICOS</b>		
CLAVE ARCHIVO <b>CAN-ARQ-04</b>		
Escala	1 : 75	

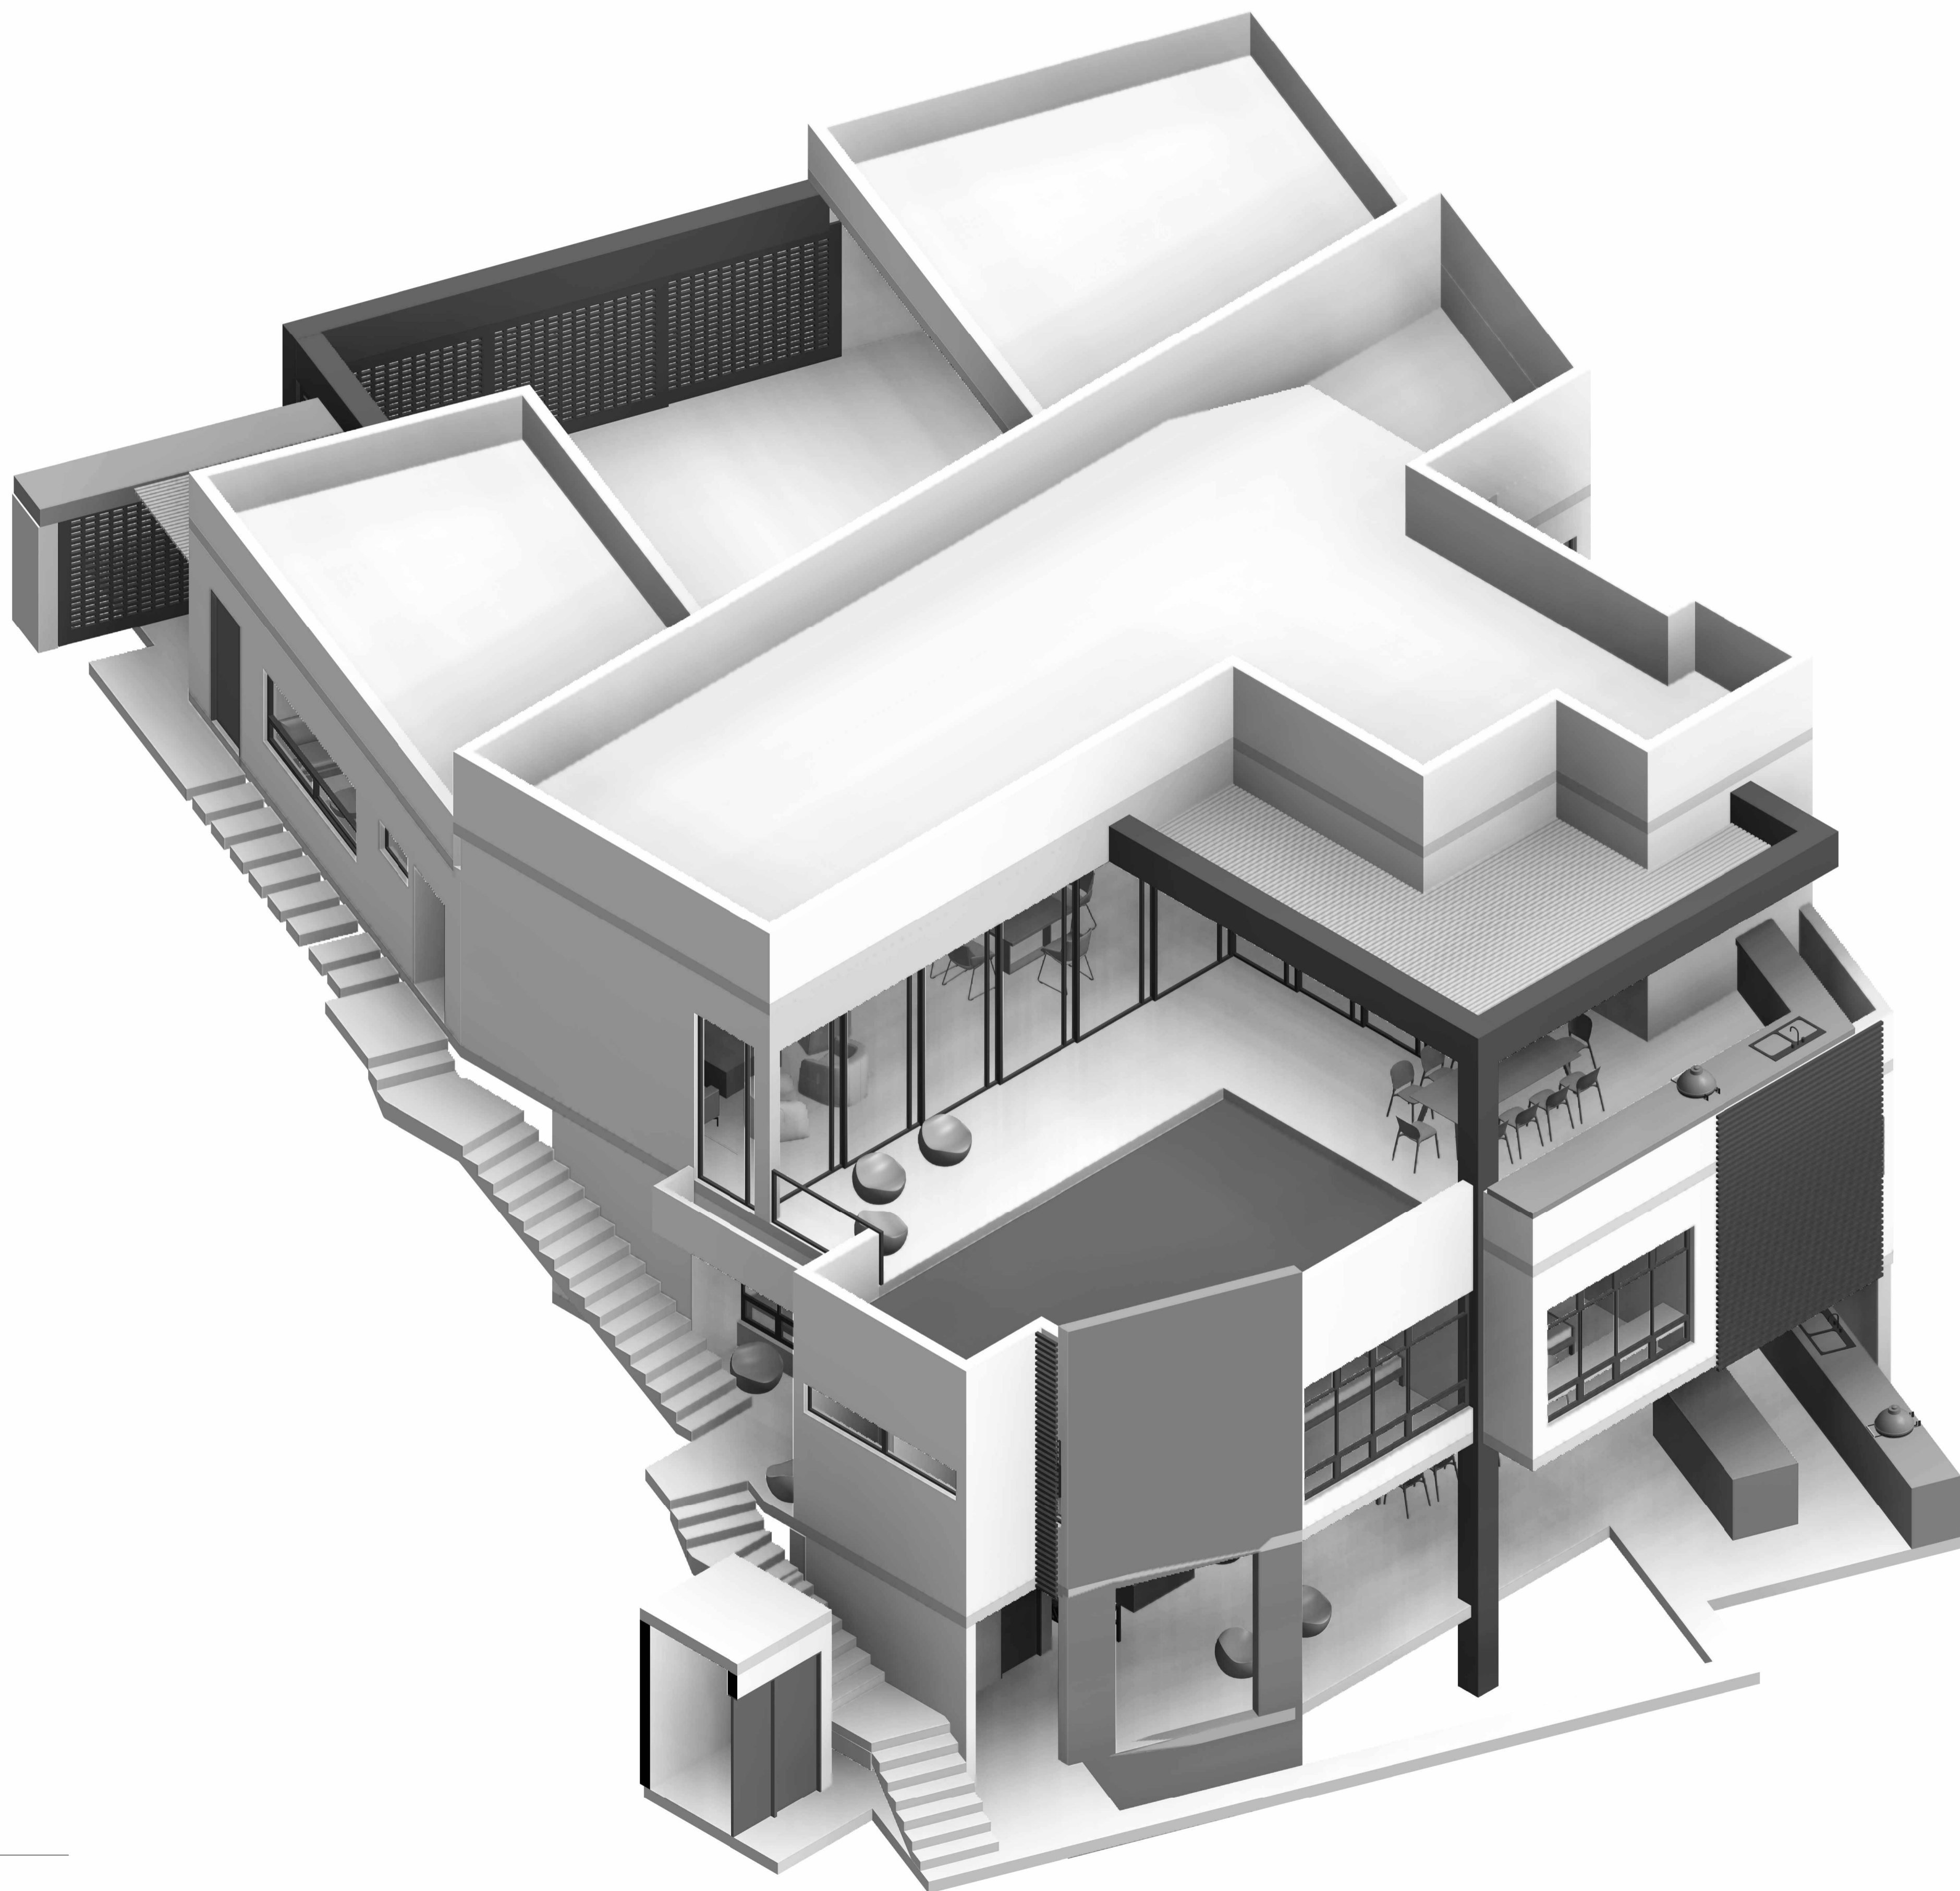

1 ISOMETRIA 1

DESARROLLO PROYECTO	Canelo L21 M20 3127020021																																		
DISEÑO	ΔRQ & TECK																																		
PLANTA DE LOCALIZACIÓN																																			
NOTAS																																			
SIMBOLOGIA																																			
	<table border="1"> <thead> <tr> <th>N.º</th> <th>Descripción</th> <th>Fecha</th> </tr> </thead> <tbody> <tr><td> </td><td> </td><td> </td></tr> <tr><td> </td><td> </td><td> </td></tr> <tr><td> </td><td> </td><td> </td></tr> <tr><td> </td><td> </td><td> </td></tr> <tr><td> </td><td> </td><td> </td></tr> <tr><td> </td><td> </td><td> </td></tr> <tr><td> </td><td> </td><td> </td></tr> <tr><td> </td><td> </td><td> </td></tr> <tr><td> </td><td> </td><td> </td></tr> <tr><td> </td><td> </td><td> </td></tr> </tbody> </table>	N.º	Descripción	Fecha																															
N.º	Descripción	Fecha																																	
	<table border="1"> <tr> <td>INICIO DEL PROYECTO</td> <td>0001</td> </tr> <tr> <td>ÚLTIMA FECHA</td> <td>16/11/2023</td> </tr> <tr> <td>DIRECTOR MRA</td> <td>COORDINADOR AME</td> </tr> <tr> <td>DIBUJO EAB</td> <td>APROBADO</td> </tr> <tr> <td colspan="2" style="text-align: center;"><b>PERSPECTIVAS</b></td> </tr> <tr> <td colspan="2">CLAVE ARCHIVO <b>CAN-ARQ-05</b></td> </tr> <tr> <td colspan="2">Escala</td> </tr> </table>		INICIO DEL PROYECTO	0001	ÚLTIMA FECHA	16/11/2023	DIRECTOR MRA	COORDINADOR AME	DIBUJO EAB	APROBADO	<b>PERSPECTIVAS</b>		CLAVE ARCHIVO <b>CAN-ARQ-05</b>		Escala																				
INICIO DEL PROYECTO	0001																																		
ÚLTIMA FECHA	16/11/2023																																		
DIRECTOR MRA	COORDINADOR AME																																		
DIBUJO EAB	APROBADO																																		
<b>PERSPECTIVAS</b>																																			
CLAVE ARCHIVO <b>CAN-ARQ-05</b>																																			
Escala																																			

@arqteck



ARQ&TECK



CANELO