




1 Escala Indicada Elev. Lab. Difer.  
2 Escala Indicada Elev. Lab. Difer.  
3 Escala Indicada Elev. Lab. Difer.  
4 Escala Indicada Elev. Lab. Difer.  
5 Escala Indicada Elev. Lab. Difer.  
6 Escala Indicada Elev. Lab. Difer.  
7 Escala Indicada Elev. Lab. Difer.  
8 Escala Indicada Elev. Lab. Difer.

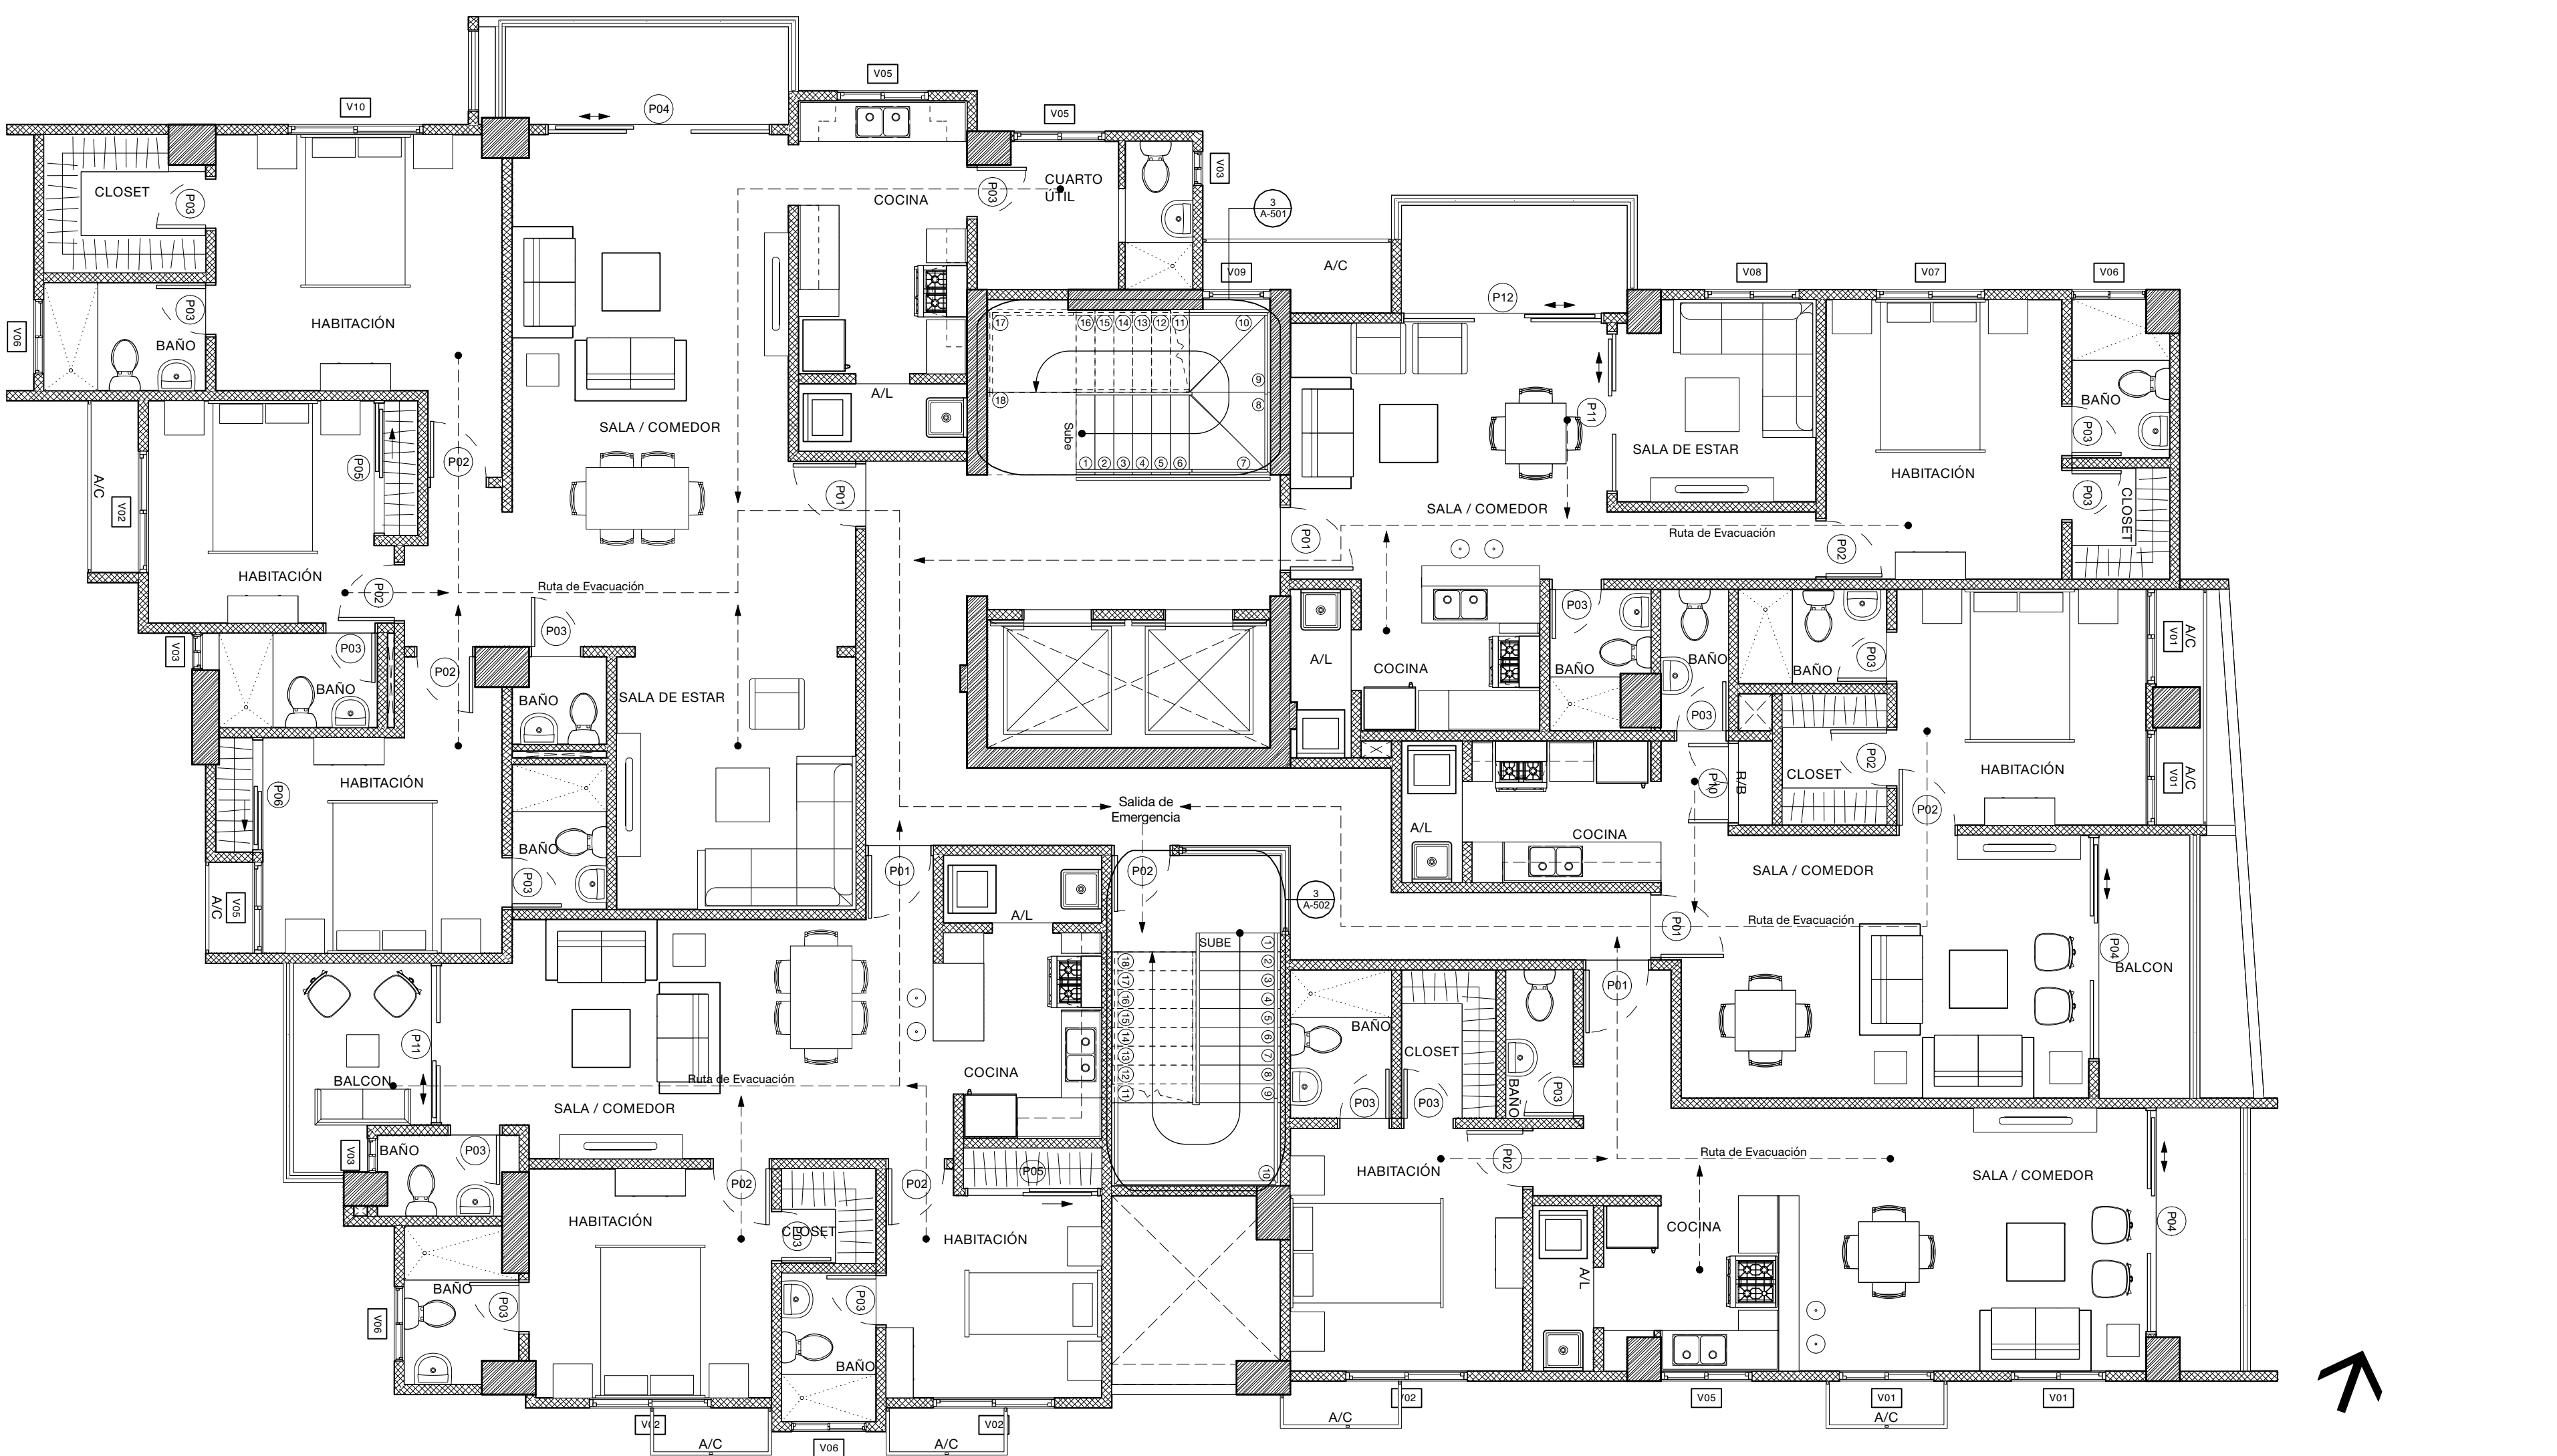

1 Escala Indicada Elev. Posterior  
2 Escala Indicada Elev. Posterior

1 Planta Din 3er Nv - Nivel Tipo 3er - 6to Nv  
Scale: 1/75

2 Planta Arq 3er Nv - Nivel Tipo 3er - 6to Nv  
Scale: 1/75

SELO

NOMBRE PROYECTO  
PROPIETARIO  
CONSTRUCTORA  
ARQUITECTURA  
CODIA. 20242  
ESTUDIO/HALDOSRL  
Ave. Nubez de Caeles, 366, Torre Corporativo NC,  
10140, Local 404, Los Millores, D. N. Rep. Dom.  
www.estudiohaldo.com • (809) 5402103  
ESTRUCTURA  
Ing. Emil Espinal  
copia 24829  
Ing. Sammy Duarte  
copia 28331  
SANTARIO  
Ing. Stalin Acosta  
copia 20771  
ELECTRICO  
Ing. Jesus Manuel Calderon  
copia 42528  
COLABORADORES  
Oscar Herrera R.  
TIPOLOGIA  
Arquitectura  
TITULO DIBUJO  
Plantas Arquitectonicas -  
Planta Tipo 3er, 5to y 6to  
Nivel  
FECHA  
DISEÑADA  
ARQ.  
COD. DE LA HOJA  
A-104  
ESCALA  
INDICADA  
ARCHIVO  
221101 - Redes 28  
EIA-888 -  
CONSTRUCCION-ARQ.  
HOJA  
4/17