


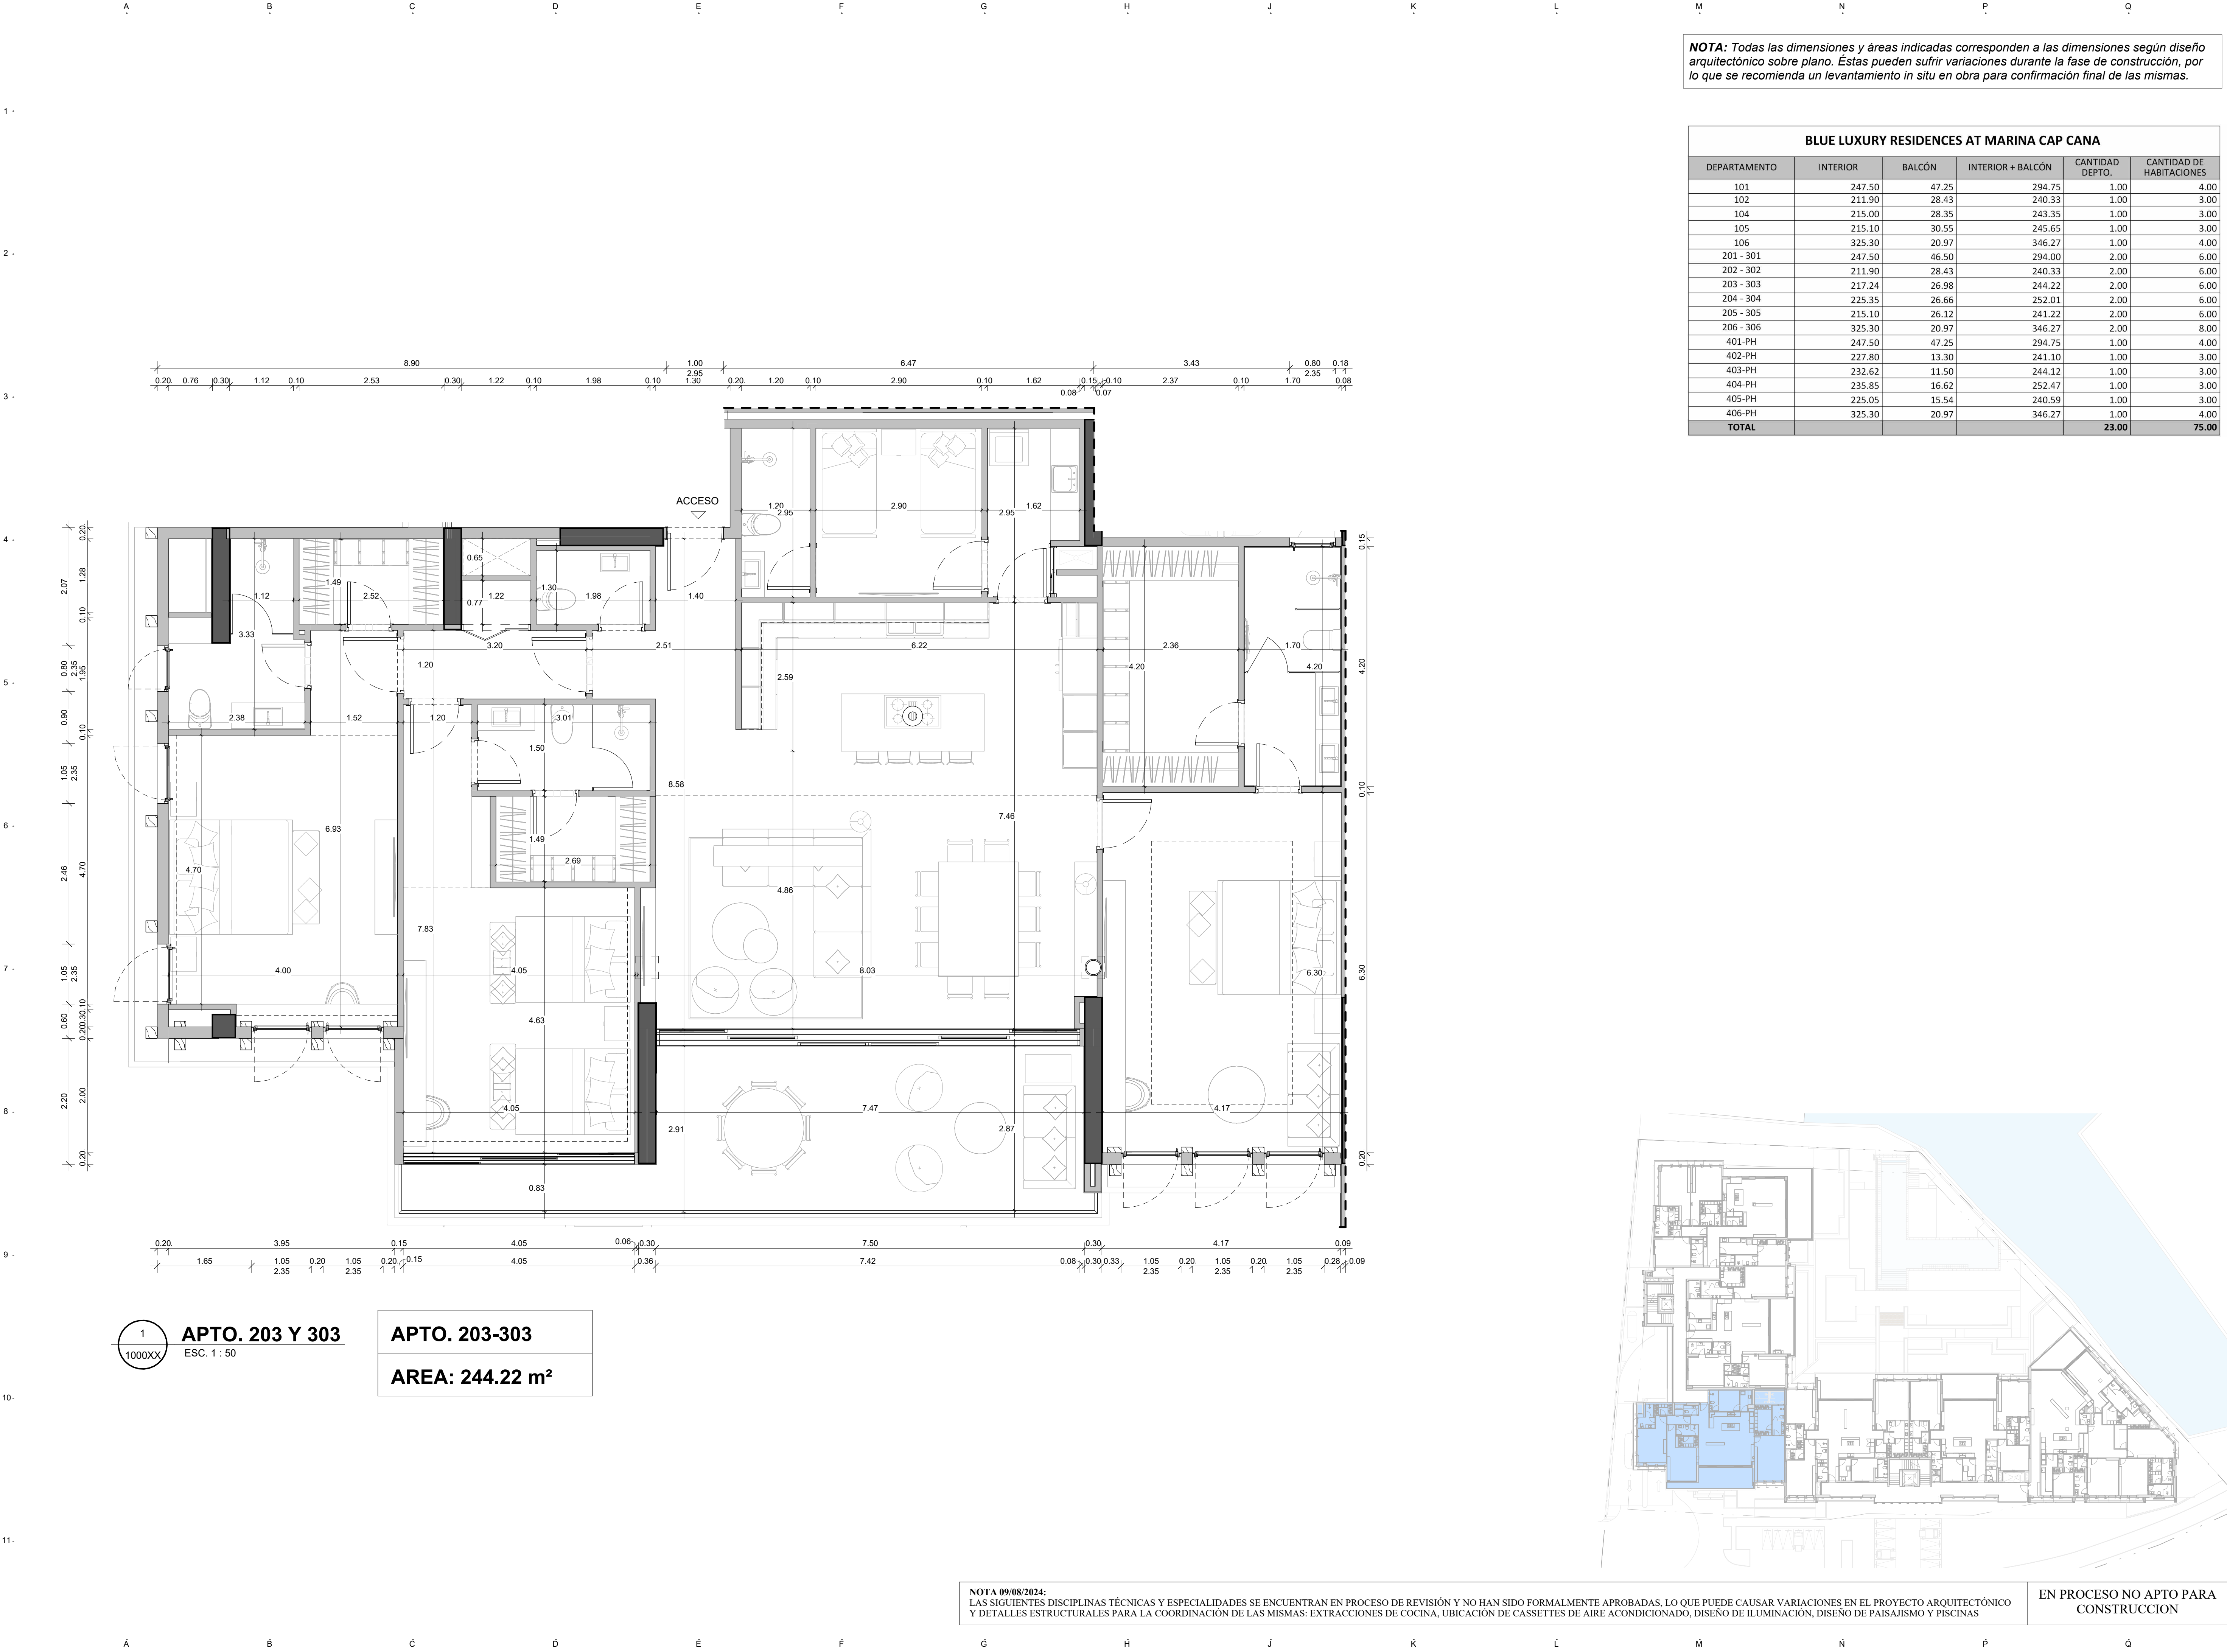


NOTA: Todas las dimensiones y áreas indicadas corresponden a las dimensiones según diseño arquitectónico sobre plano. Estas pueden sufrir variaciones durante la fase de construcción, por lo que se recomienda un levantamiento in situ en obra para confirmación final de las mismas.

BLUE LUXURY RESIDENCES AT MARINA CAP CANA					
DEPARTAMENTO	INTERIOR	BALCÓN	INTERIOR + BALCÓN	CANTIDAD DEPTO.	CANTIDAD DE HABITACIONES
101	247.50	47.25	294.75	1.00	4.00
102	211.90	28.43	240.33	1.00	3.00
104	215.00	28.35	243.35	1.00	3.00
105	215.10	30.55	245.65	1.00	3.00
106	325.30	20.97	346.27	1.00	4.00
201 - 301	247.50	46.50	294.00	2.00	6.00
202 - 302	211.90	28.43	240.33	2.00	6.00
203 - 303	217.24	26.98	244.22	2.00	6.00
204 - 304	225.35	26.66	252.01	2.00	6.00
205 - 305	215.10	26.12	241.22	2.00	6.00
206 - 306	325.30	20.97	346.27	2.00	8.00
401-PH	247.50	47.25	294.75	1.00	4.00
402-PH	227.80	13.30	241.10	1.00	3.00
403-PH	232.62	11.50	244.12	1.00	3.00
404-PH	235.85	16.62	252.47	1.00	3.00
405-PH	225.05	15.54	240.59	1.00	3.00
406-PH	325.30	20.97	346.27	1.00	4.00
TOTAL				23.00	75.00

BlueLuxury
RESIDENCES AT MARINA CAP CANA

No.	Fecha	Concepto
14	09/08/2024	ENTREGA DC

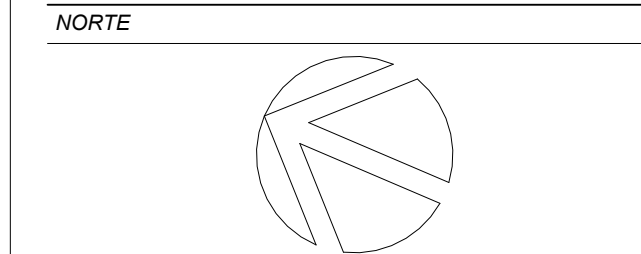

- NOTAS**
- SIMBOLOGIA:**
- INDICA ACOTACION EN METROS.
 - ACOTACION ACUMULADA
 - ACOTACION A EJES
 - ACOTACION GENERAL
 - INDICA NIVELES EN PLANTAS ARQUITECTONICAS
 - INDICA NIVELES EN ELEVACIONES Y SECCIONES
 - INDICA NIVEL DE PISO TERMINADO.
 - INDICA NIVEL DE LECHO SUPERIOR DE LOSA.
 - INDICA NIVEL DE LECHO BAJO DE LOSA.
 - ALTURA MAXIMA DE RELLENO.
 - INDICA NIVEL DE PRETIL.
 - INDICA NIVEL DE AGUA.
 - INDICA NIVEL DE FONDO.
 - INDICA NIVEL GENERAL.
 - CAMBIO DE NIVEL EN PISO.
 - CAMBIO DE NIVEL EN PLAFÓN.
 - CAMBIO DE ACABADO EN PISO.
 - CAMBIO DE ACABADO EN MURO.
 - INDICA INICIO DE DESPIECE.
 - INDICA REFERENCIA DE SECCIONES GENERALES
 - INDICA NÚMERO DE SECCIÓN O DETALLE.
 - INDICA REFERENCIA DEL PLANO DE LOCALIZACIÓN.
 - INDICA REFERENCIA DE SECCIONES POR FACHADA
 - INDICA NÚMERO DE SECCIÓN O DETALLE.
 - INDICA REFERENCIA DEL PLANO DE LOCALIZACIÓN.
 - INDICA REFERENCIA DE SECCIONES POR FACHADA INTERIORES.
 - INDICA NÚMERO DE SECCIÓN O DETALLE.
 - INDICA REFERENCIA DEL PLANO DE LOCALIZACIÓN.
 - INDICA REFERENCIA DE ALZADOS GENERALES.
 - INDICA NÚMERO DE ALZADO O DETALLE.
 - INDICA REFERENCIA DEL PLANO DE LOCALIZACIÓN.
 - INDICA REFERENCIA DE ALZADOS INTERIORES.
 - INDICA NÚMERO DE ALZADO O DETALLE.
 - INDICA REFERENCIA DEL PLANO DE LOCALIZACIÓN.
 - INDICA PENDIENTE.
 - INDICA ALTURAS PARA VANOS
 - INDICA ALTURA DE CERRAMIENTO DEL VANO
 - INDICA ALTURA DE DESPLANTE DEL VANO
 - INDICA REFERENCIA DE DETALLES.
 - INDICA NÚMERO DE DETALLE.
 - INDICA REFERENCIA DEL PLANO DE LOCALIZACIÓN.
 - INDICA ACCESORIO EN DETALLES DE BAÑOS O DETALLES GENERALES.

PROYECTO

GVA.

Av. Winston Churchill 93 Torre Empresarial Blue Mail, Piso 25, Local 3, Ensanche Plantini, Santo Domingo, República Dominicana

Ingenieros:

Diseño Estructural
Ing. Edward C. Nuñez Muñoz.
CODIA 19033

Diseño Sanitario
Ing. Magda M. Duarte Tavaréz.
CODIA 998

Diseño Eléctrico
Ing. Miguel A. Abreu Díaz.
CODIA 8690

Aprobado para Construcción:

Diseño Arquitectónico
Arq. Lina Peña
CODIA 18063

Propietario
INMOBILIARE LUENFA SRL

CONTIENE

PLANTA
ARQUITECTÓNICA
AMUEBLADA - APTO
203-303

Escala: 1:50

0 1 2 3 4 5 6 7 8 9 10

Elaboró: Author

Etapa: DESARROLLO DE DISEÑO

Revisó GVA: Checker

No. de Proyecto: 220301

Aprobó GVA: Approver

Fecha de Revisión: 06/05/24

Aprobó Cliente: Cliente

Clave: BLU- A - 1057

Revisión: 00

EN PROCESO NO APTO PARA CONSTRUCCION