


C D E F G

NORTE

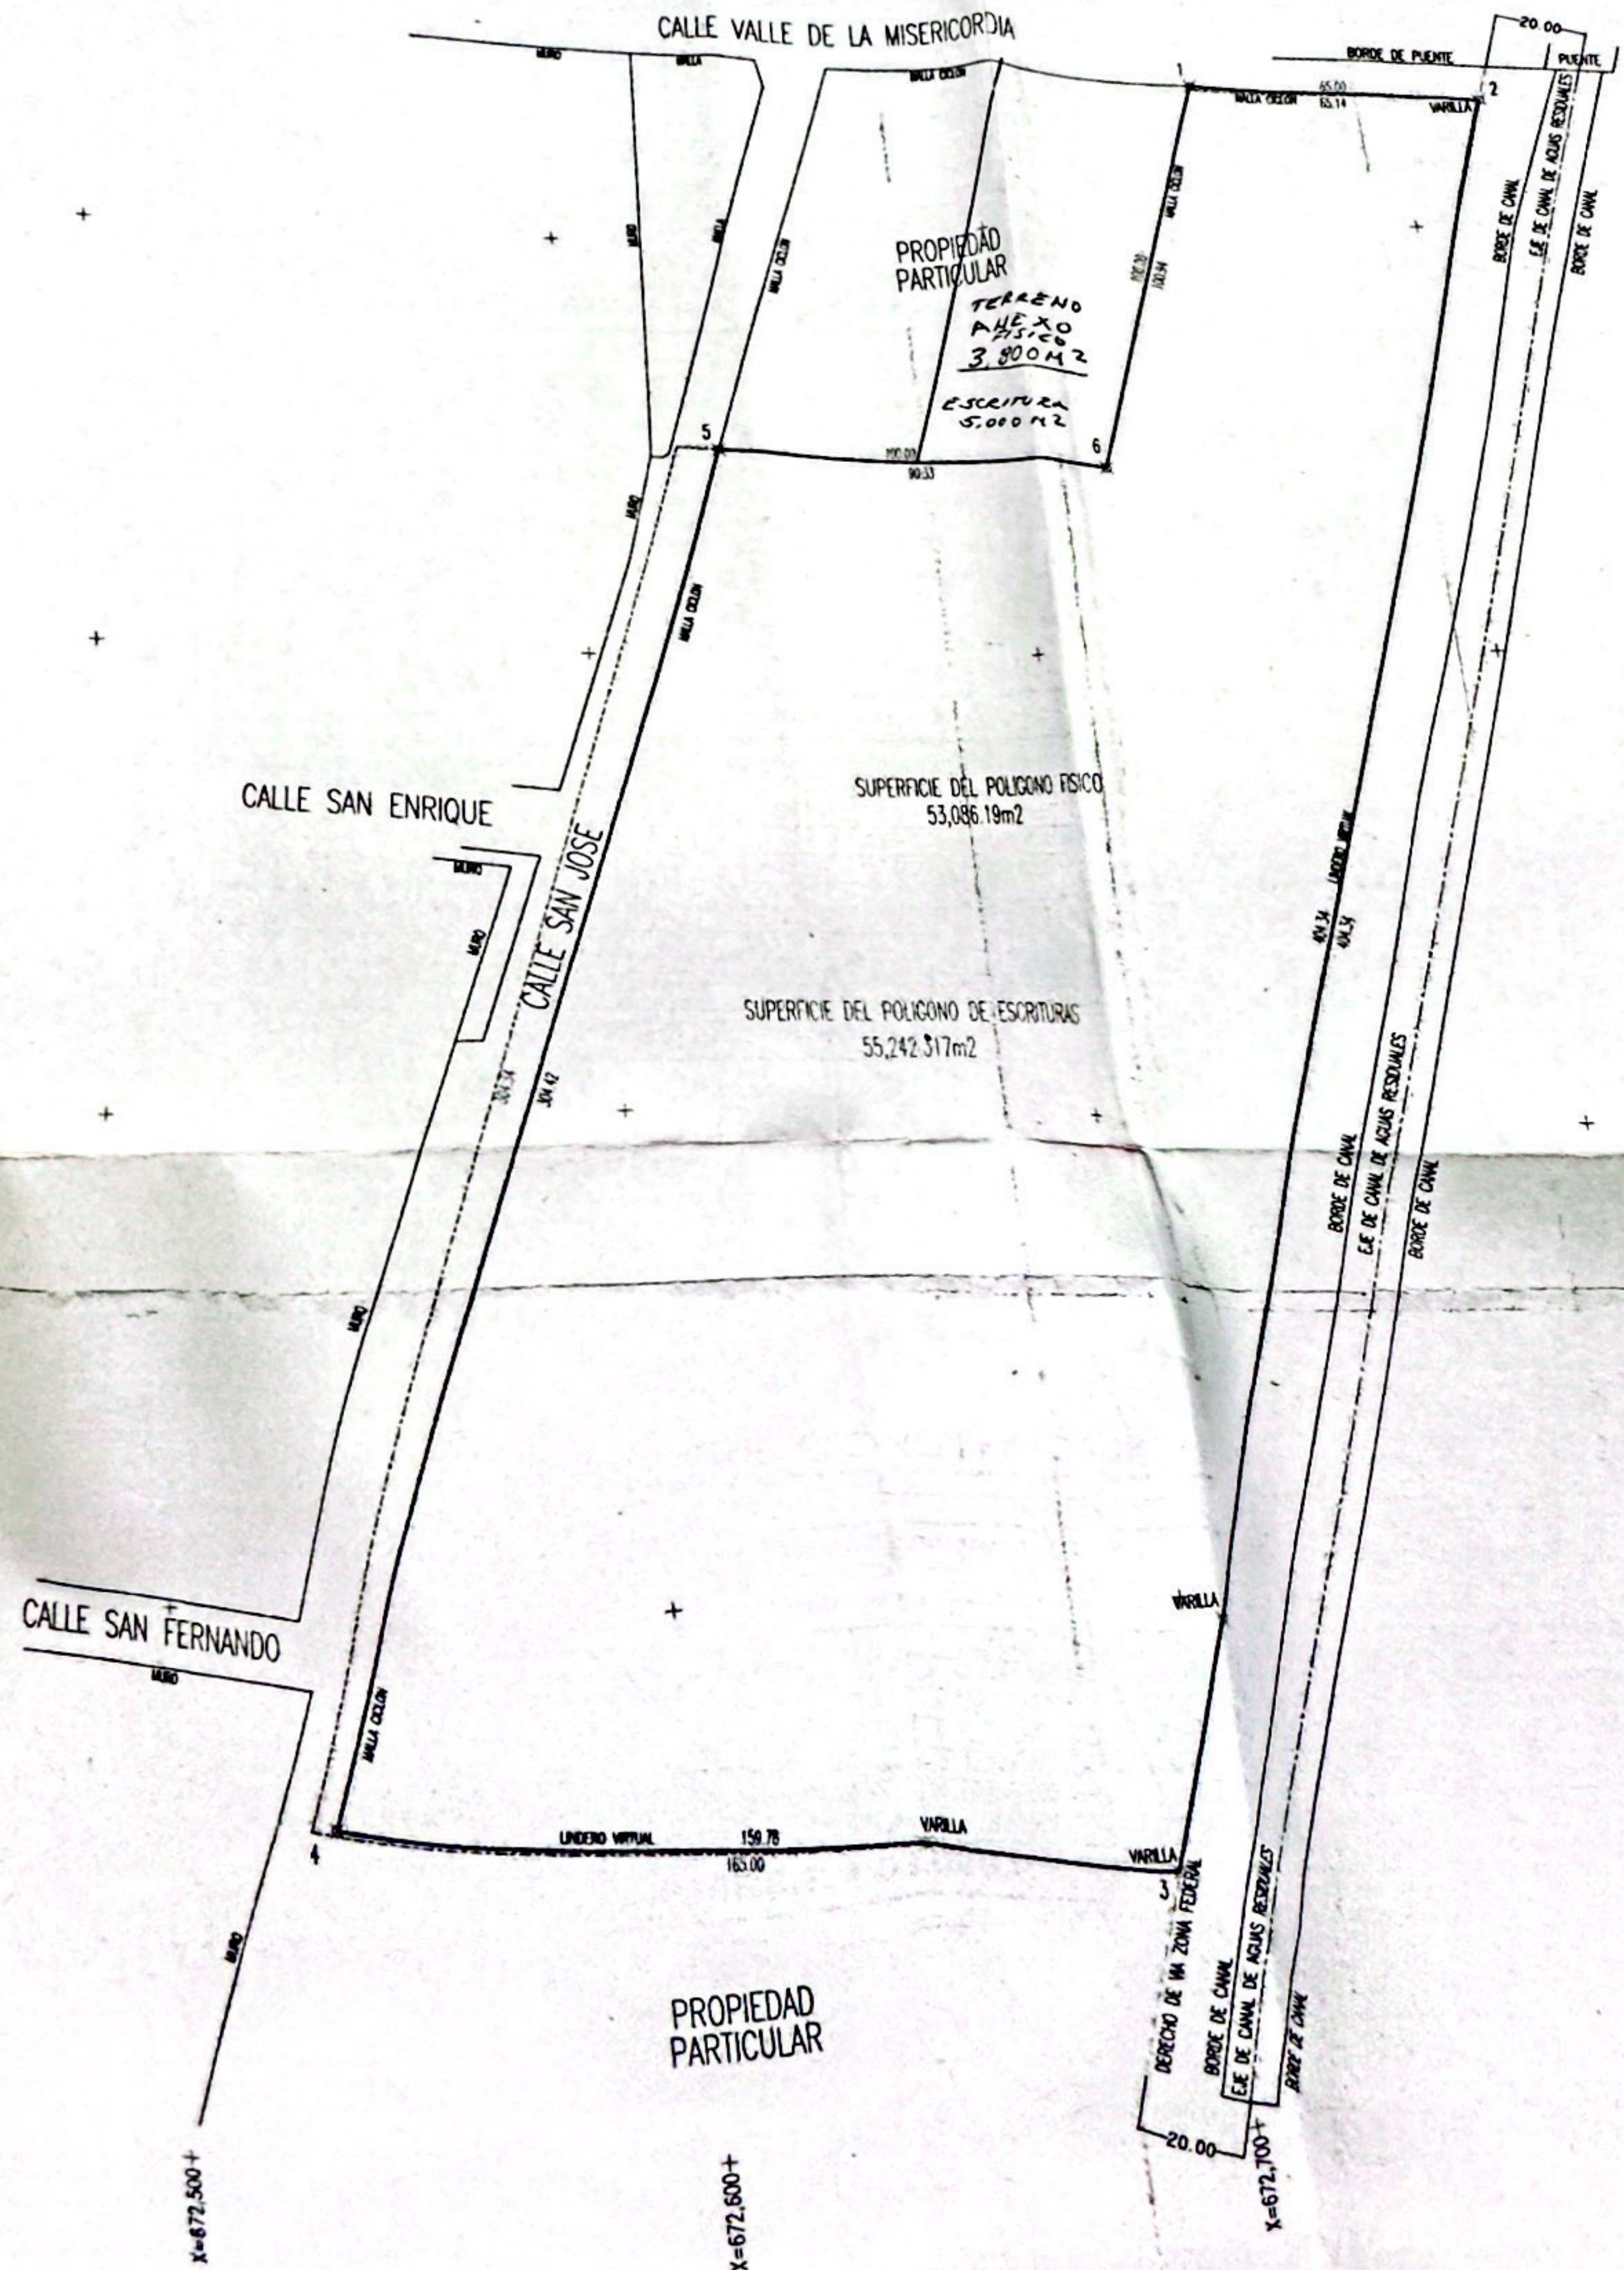

DE CONSTRUCCION

REF

D

CALLE VALLE DE LA MISERICORDIA

BORDE DE PUENTE

PUENTE

PROPIEDAD PARTICULAR

TERRENO  
ANEXO  
FISICO  
3,800 M<sup>2</sup>

ESCRITURA  
5,000 M<sup>2</sup>

SUPERFICIE DEL POLIGONO FISICO  
53,086.19m<sup>2</sup>


SUPERFICIE DEL POLIGONO DE ESCRITURAS  
55,242.317m<sup>2</sup>

CALLE SAN ENRIQUE

CALLE SAN JOSE

CALLE SAN FERNANDO

PROPIEDAD PARTICULAR

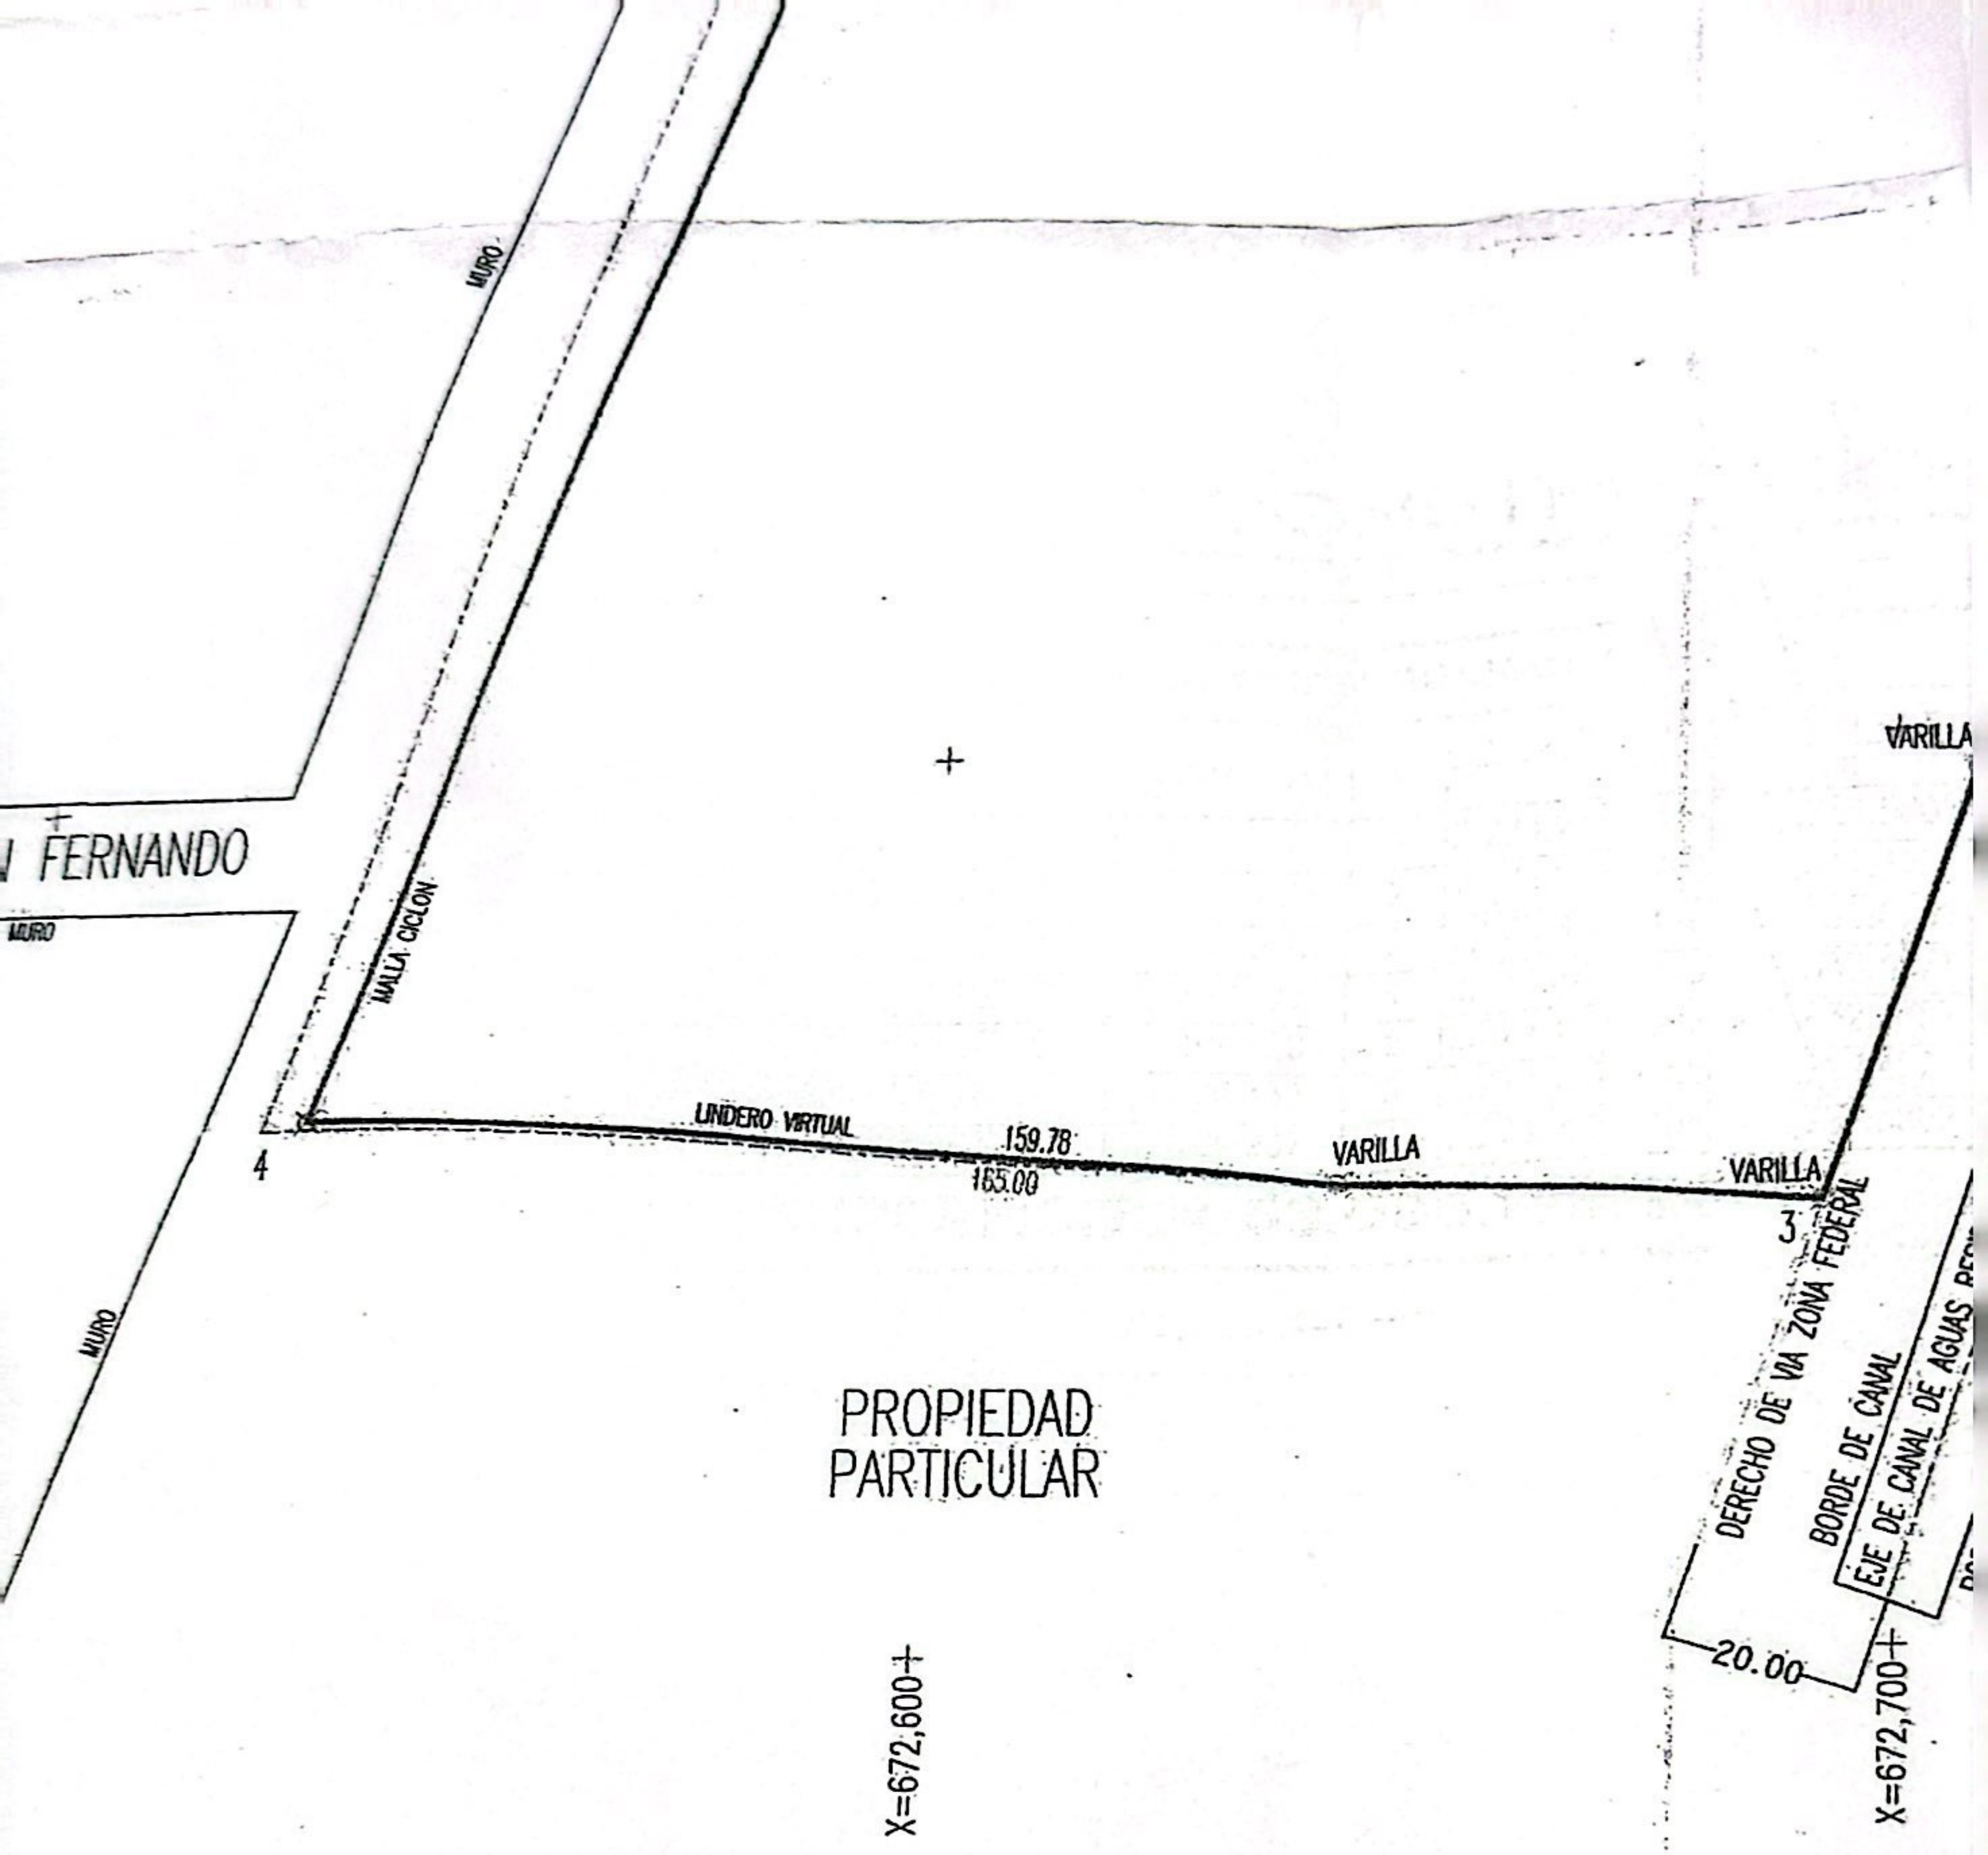


## CUADRO DE CONSTRUCCION

CUADRO DE CONSTRUCCION POLIGONO FISICO

LADO		RUMBO	DISTANCIA	V	COORDENADAS	
EST	PV				Y	X
				1	2,274,238.1334	672,754.5802
1	2	S 84°34'28.08" E	65.137	2	2,274,231.9745	672,819.4254
2	3	S 18°16'07.48" W	404.340	3	2,273,848.0146	672,692.6751
3	4	N 85°12'18.92" W	159.777	4	2,273,861.3699	672,533.4571
4	5	N 18°57'45.30" E	304.420	5	2,274,149.2697	672,632.3787
5	6	S 85°40'02.76" E	90.332	6	2,274,142.4455	672,722.4521
6	1	N 18°33'35.93" E	100.937	1	2,274,238.1334	672,754.5802

SUPERFICIE = 53,086.186 m<sup>2</sup>

D

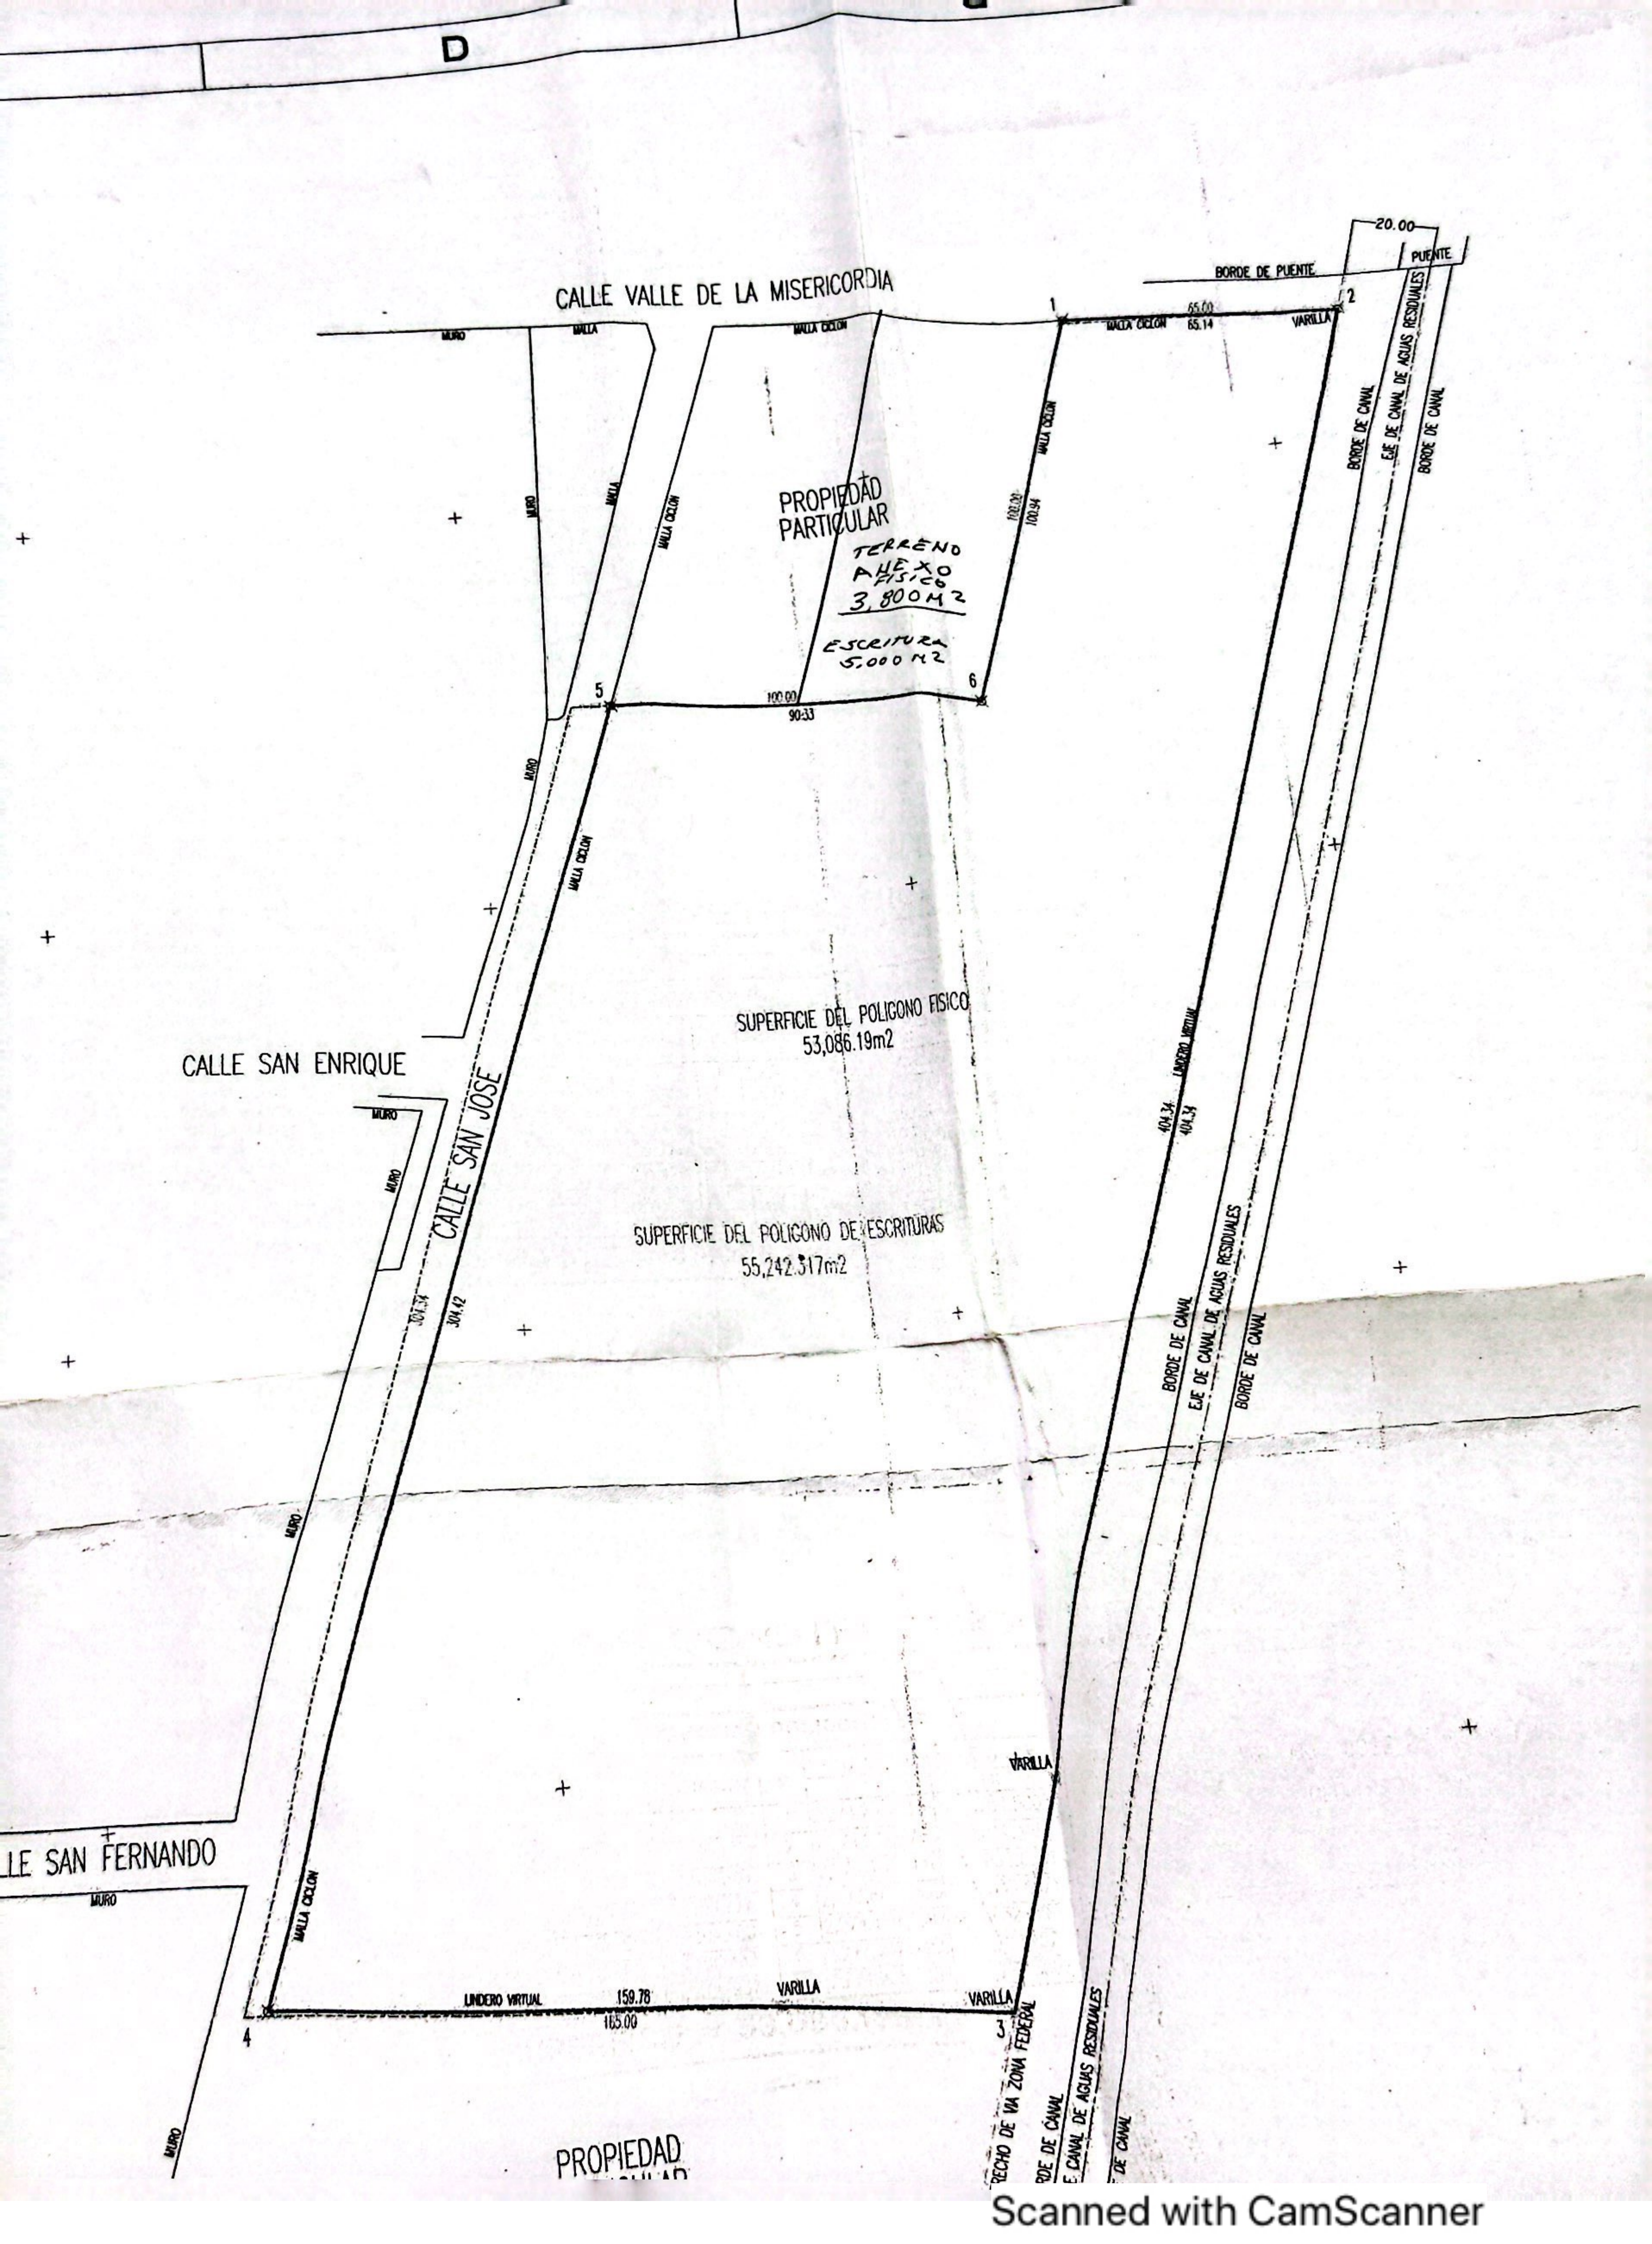

CALLE VALLE DE LA MISERICORDIA

CALLE SAN ENRIQUE

CALLE SAN JOSE

CALLE SAN FERNANDO

PROPIEDAD PARTICULAR  
TERRENO FÍSICO  
3,800 M<sup>2</sup>  
ESCRITURA  
5,000 M<sup>2</sup>

SUPERFICIE DEL POLIGONO FÍSICO  
53,086.19m<sup>2</sup>

SUPERFICIE DEL POLIGONO DE ESCRITURAS  
55,242.317m<sup>2</sup>

PROPIEDAD

BORDE DE PUENTE

20.00

PUENTE

65.00

65.14

VARILLA

BORDE DE CANAL

EJE DE CANAL DE AGUAS RESIDUALES

BORDE DE CANAL

100.00

90.33

100.00

100.34

404.34

LINDERO VIRTUAL

404.34

BORDE DE CANAL

EJE DE CANAL DE AGUAS RESIDUALES

BORDE DE CANAL

VARILLA

LINDERO VIRTUAL

159.78

VARILLA

VARILLA

165.00

RECHO DE VIA ZONA FEDERAL


BORDE DE CANAL

EJE DE CANAL DE AGUAS RESIDUALES

BORDE DE CANAL




NORTE

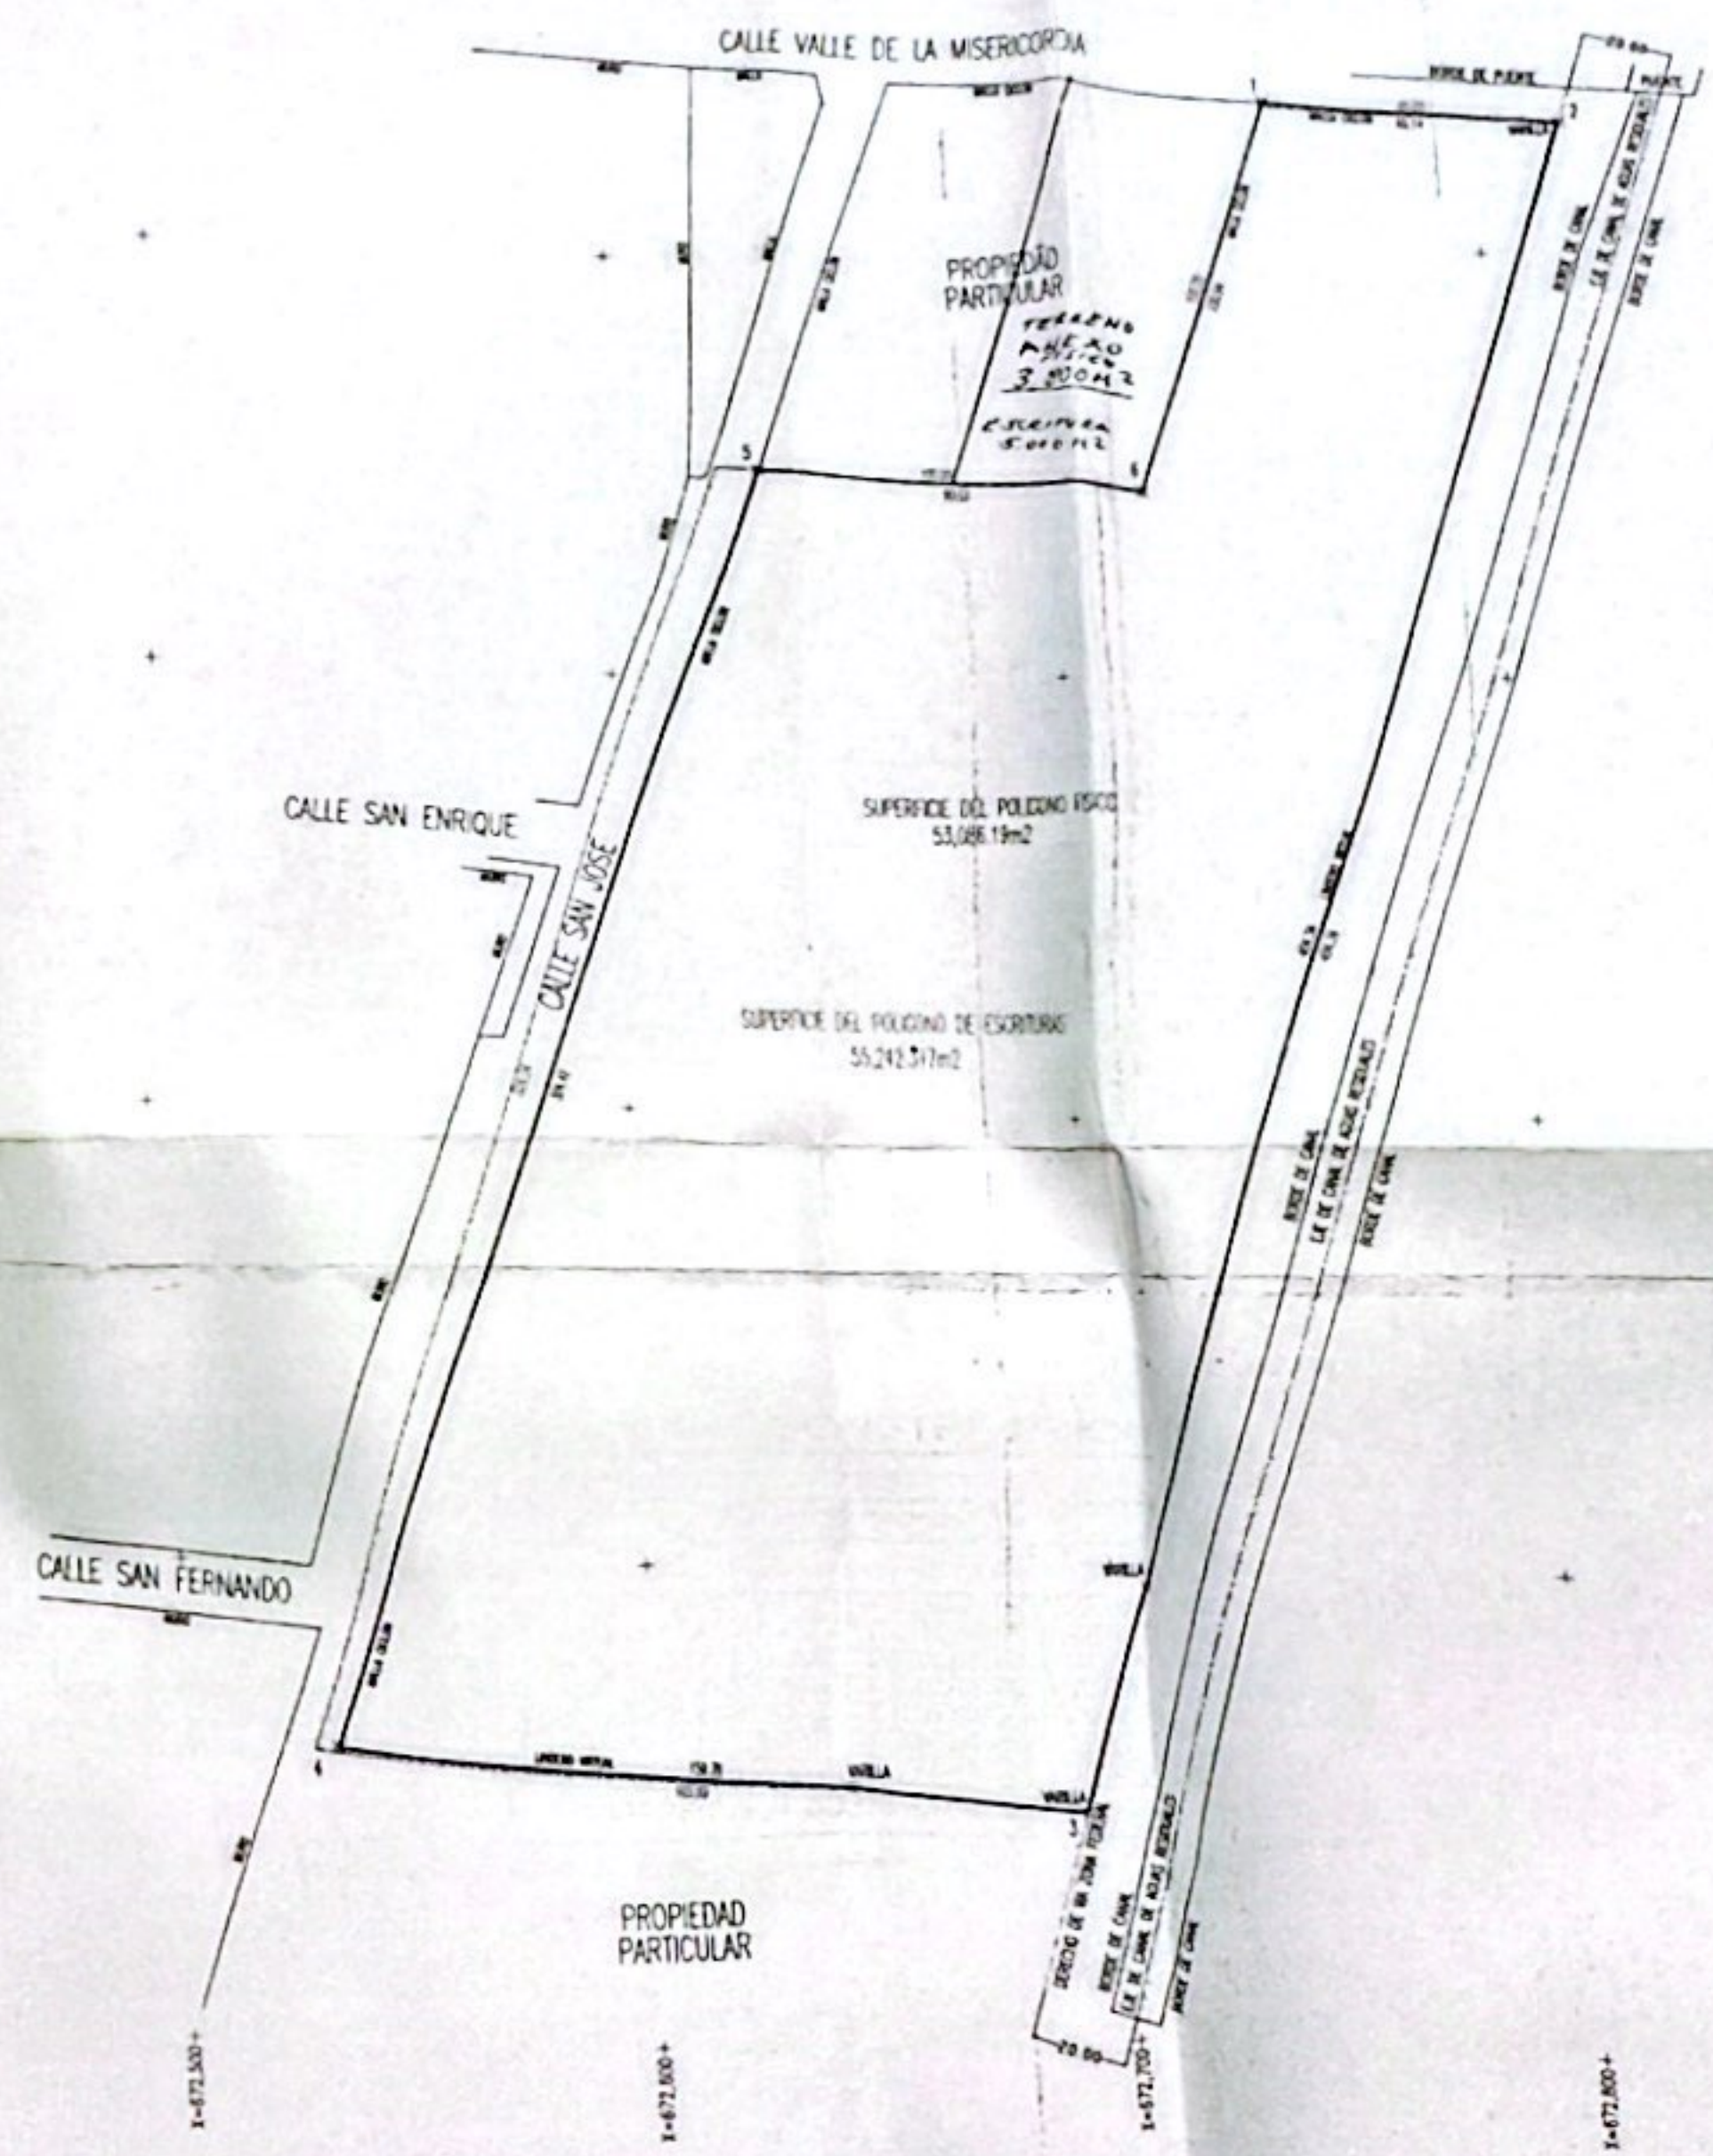

UBICACION:



ESCALA GRAFICA:

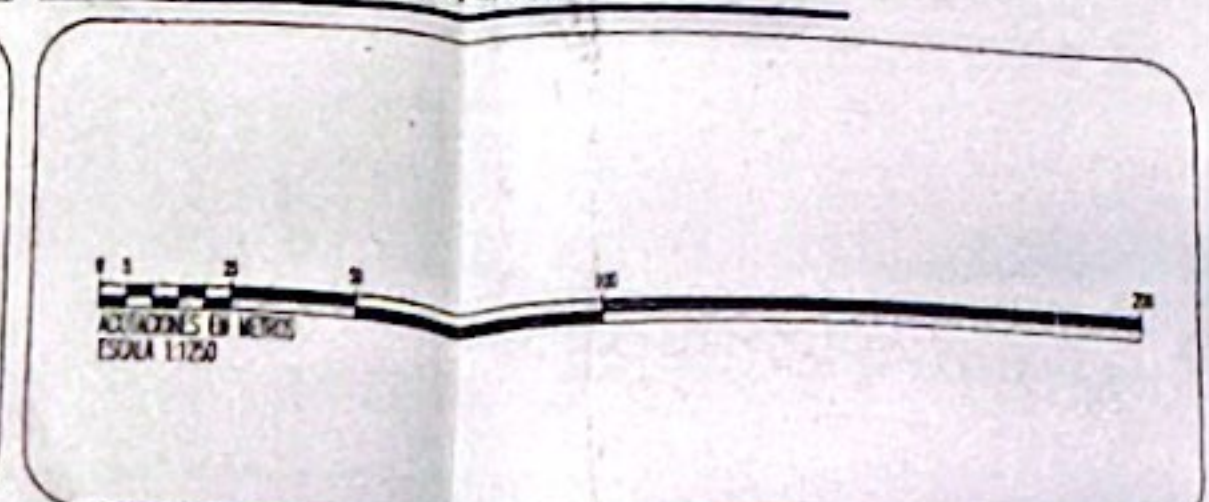

CUADRO DE CONSTRUCCION

CUADRO DE CONSTRUCCION POLIGONO FISICO							
LADO	ESQ	AV	RUANDO	DISTANCIA	V	COORDENADAS	
						X	Y
1	2	S	84°34'28.06"	E	85.137	2,274,238.1334	672,754.5802
2	3	S	18°16'07.48"	W	404.340	2,274,231.9743	672,819.4254
3	4	N	89°12'18.32"	W	158.777	2,273,848.0746	672,692.6751
4	5	N	18°57'45.30"	E	304.420	2,273,861.3669	672,533.4571
5	6	S	89°40'02.76"	E	90.332	2,274,149.2697	672,832.3707
6	1	N	18°33'35.93"	E	100.937	2,274,238.1334	672,754.5802

SUPERFICIE = 53,086.186 m2

REVISO

ING. ARIQ. JOSE DE JESUS CRUZ MORELOS  
CED. PROF. TID. 6785815

REFERENCIAS

PROYECTO: CALLE VALLE DE LA MISERICORDIA  
PROPIETARIO: MARIO GUILLERMO TAMAYO RODRIGUEZ  
TITULO: LEVANTAMIENTO TOPOGRAFICO DE UN PLOT  
ESCALA: 1:1250  
FECHA: MAYO/2013  
LEVANTADO: JMCM  
DISEÑADO: JMCM  
C:\ALTITUD\MIS PROYECTOS\2013\MAYO\VALLE DE LA MISERICORDIA UTM REP ESC.DWG