
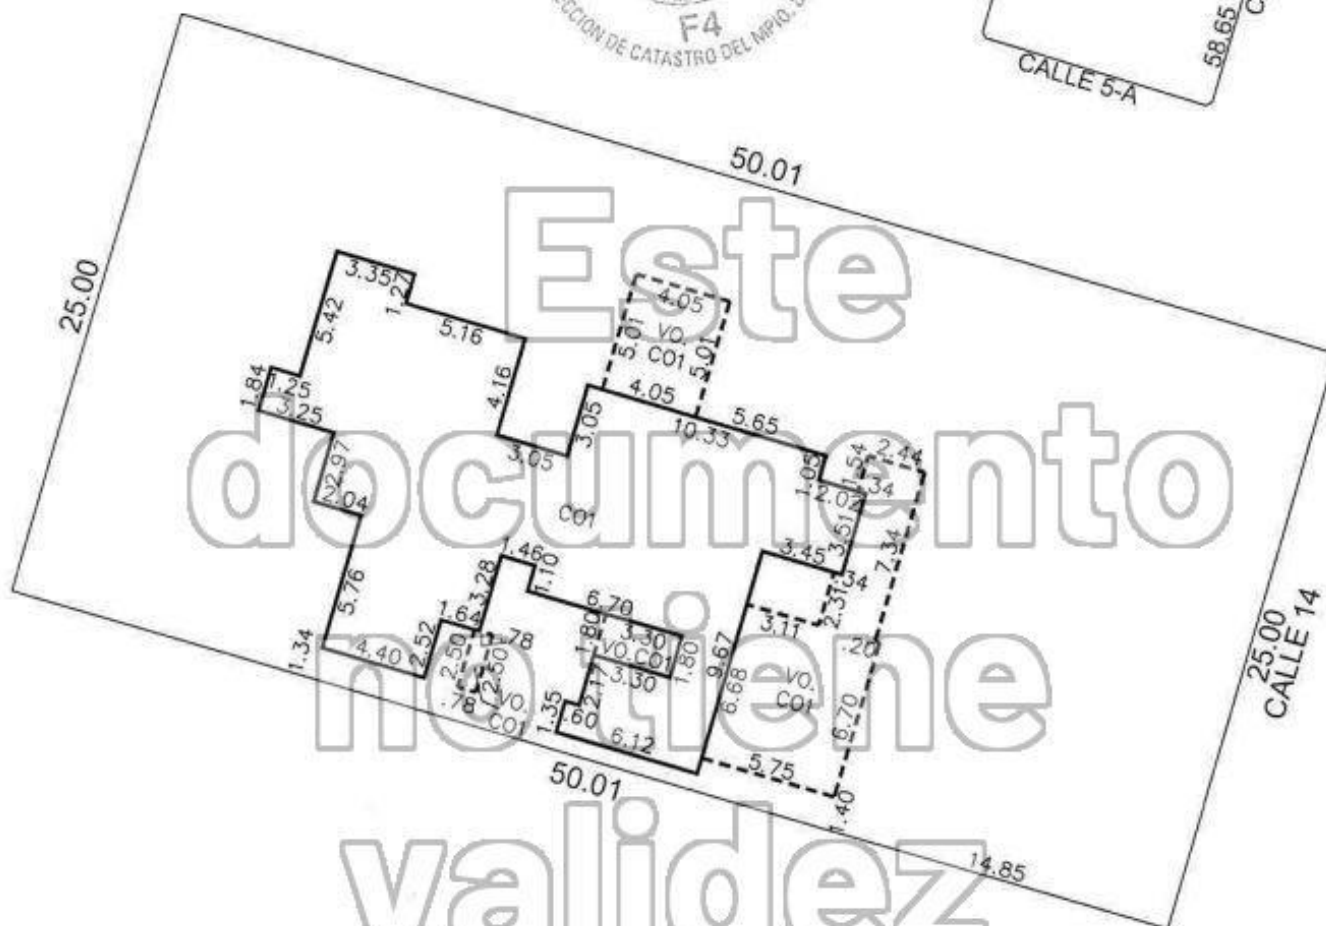


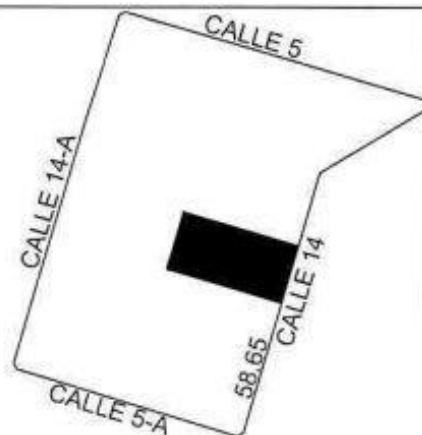

NOTA:
LAS MEDIDAS REPRESENTADAS EN ESTE PLANO SON LAS INDICADAS EN EL PLANO CATASTRAL VIGENTE

ESCALA 1:300	NO. SERVICIO 1615553	SUP. DE TERRENO (M2) 1250.19			NO. CAT.: 35-0019
DIBUJÓ: RICARDO ABRAHAM KAUIL POOT. LEVANTÓ: L.H.S.A./R.A.K.P. REVISÓ: RAYMUNDO AGUILAR MAY. PLANO CATASTRAL R07 F-CAR-08 FECHA: 03 DE FEBRERO DE 2017		CONSTRUCCION			CALLE: 14
		GRUPO	TIPO	SUP.(M2)	NUMERO: 33
		-	CO1	239.27	FRACC.: RESIDENCIAL CAMPESTRE VILADIU
		VO	CO1	83.35	
		-	-	-	LOCALIDAD: CHOLUL
		-	-	-	MUNICIPIO: MERIDA
		-	-	-	USO: CASA HABITACION
		-	-	-	CLASE: URBANO
		-	-	-	
		-	-	-	