H. Ayuntamiento 2021-2024
CONKAL

MEJORA

N

LOCALIZACIÓN

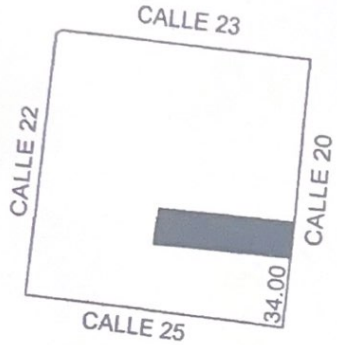

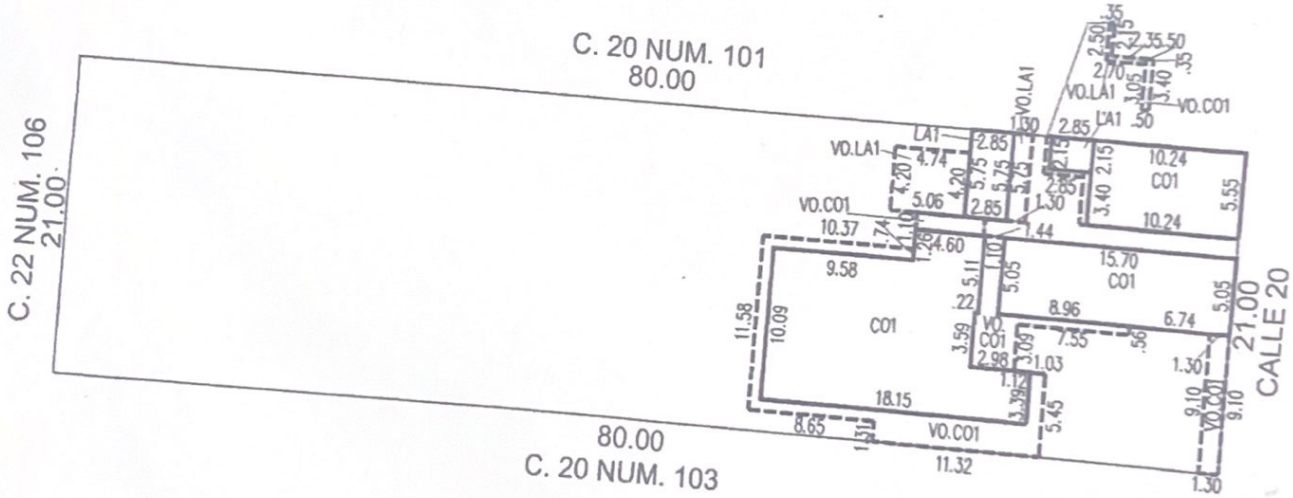

ESCALA 1:450

CLAVE CAT	CALLE	NUMERO	COLONIA	LOCALIDAD	MUNICIPIO	CLASE	USO
03-006	20	101-A	-	CONKAL	CONKAL	URBANO	HABITACIONAL

DIBUJÓ:

ING. CRISTINA DEL CARMEN PINTO POOT
CLAVE: IDC20-PP01

PERITO VALUADOR:

REVISÓ:

VALOR DE TERRENO

SUPERFICIE	VxM2	VALOR
1680.00 M2		$

VALOR DE CONSTRUCCIÓN

GRUPO	TIPO	VxM2	SUP.(M2)	VALOR
-	CO1		301.85	$
-	LA1		22.52	$
VO.	CO1		89.44	$
VO.	LA1		30.42	$
-	-		-	$
-	-		-	$
-	-		-	$
-	-		-	$