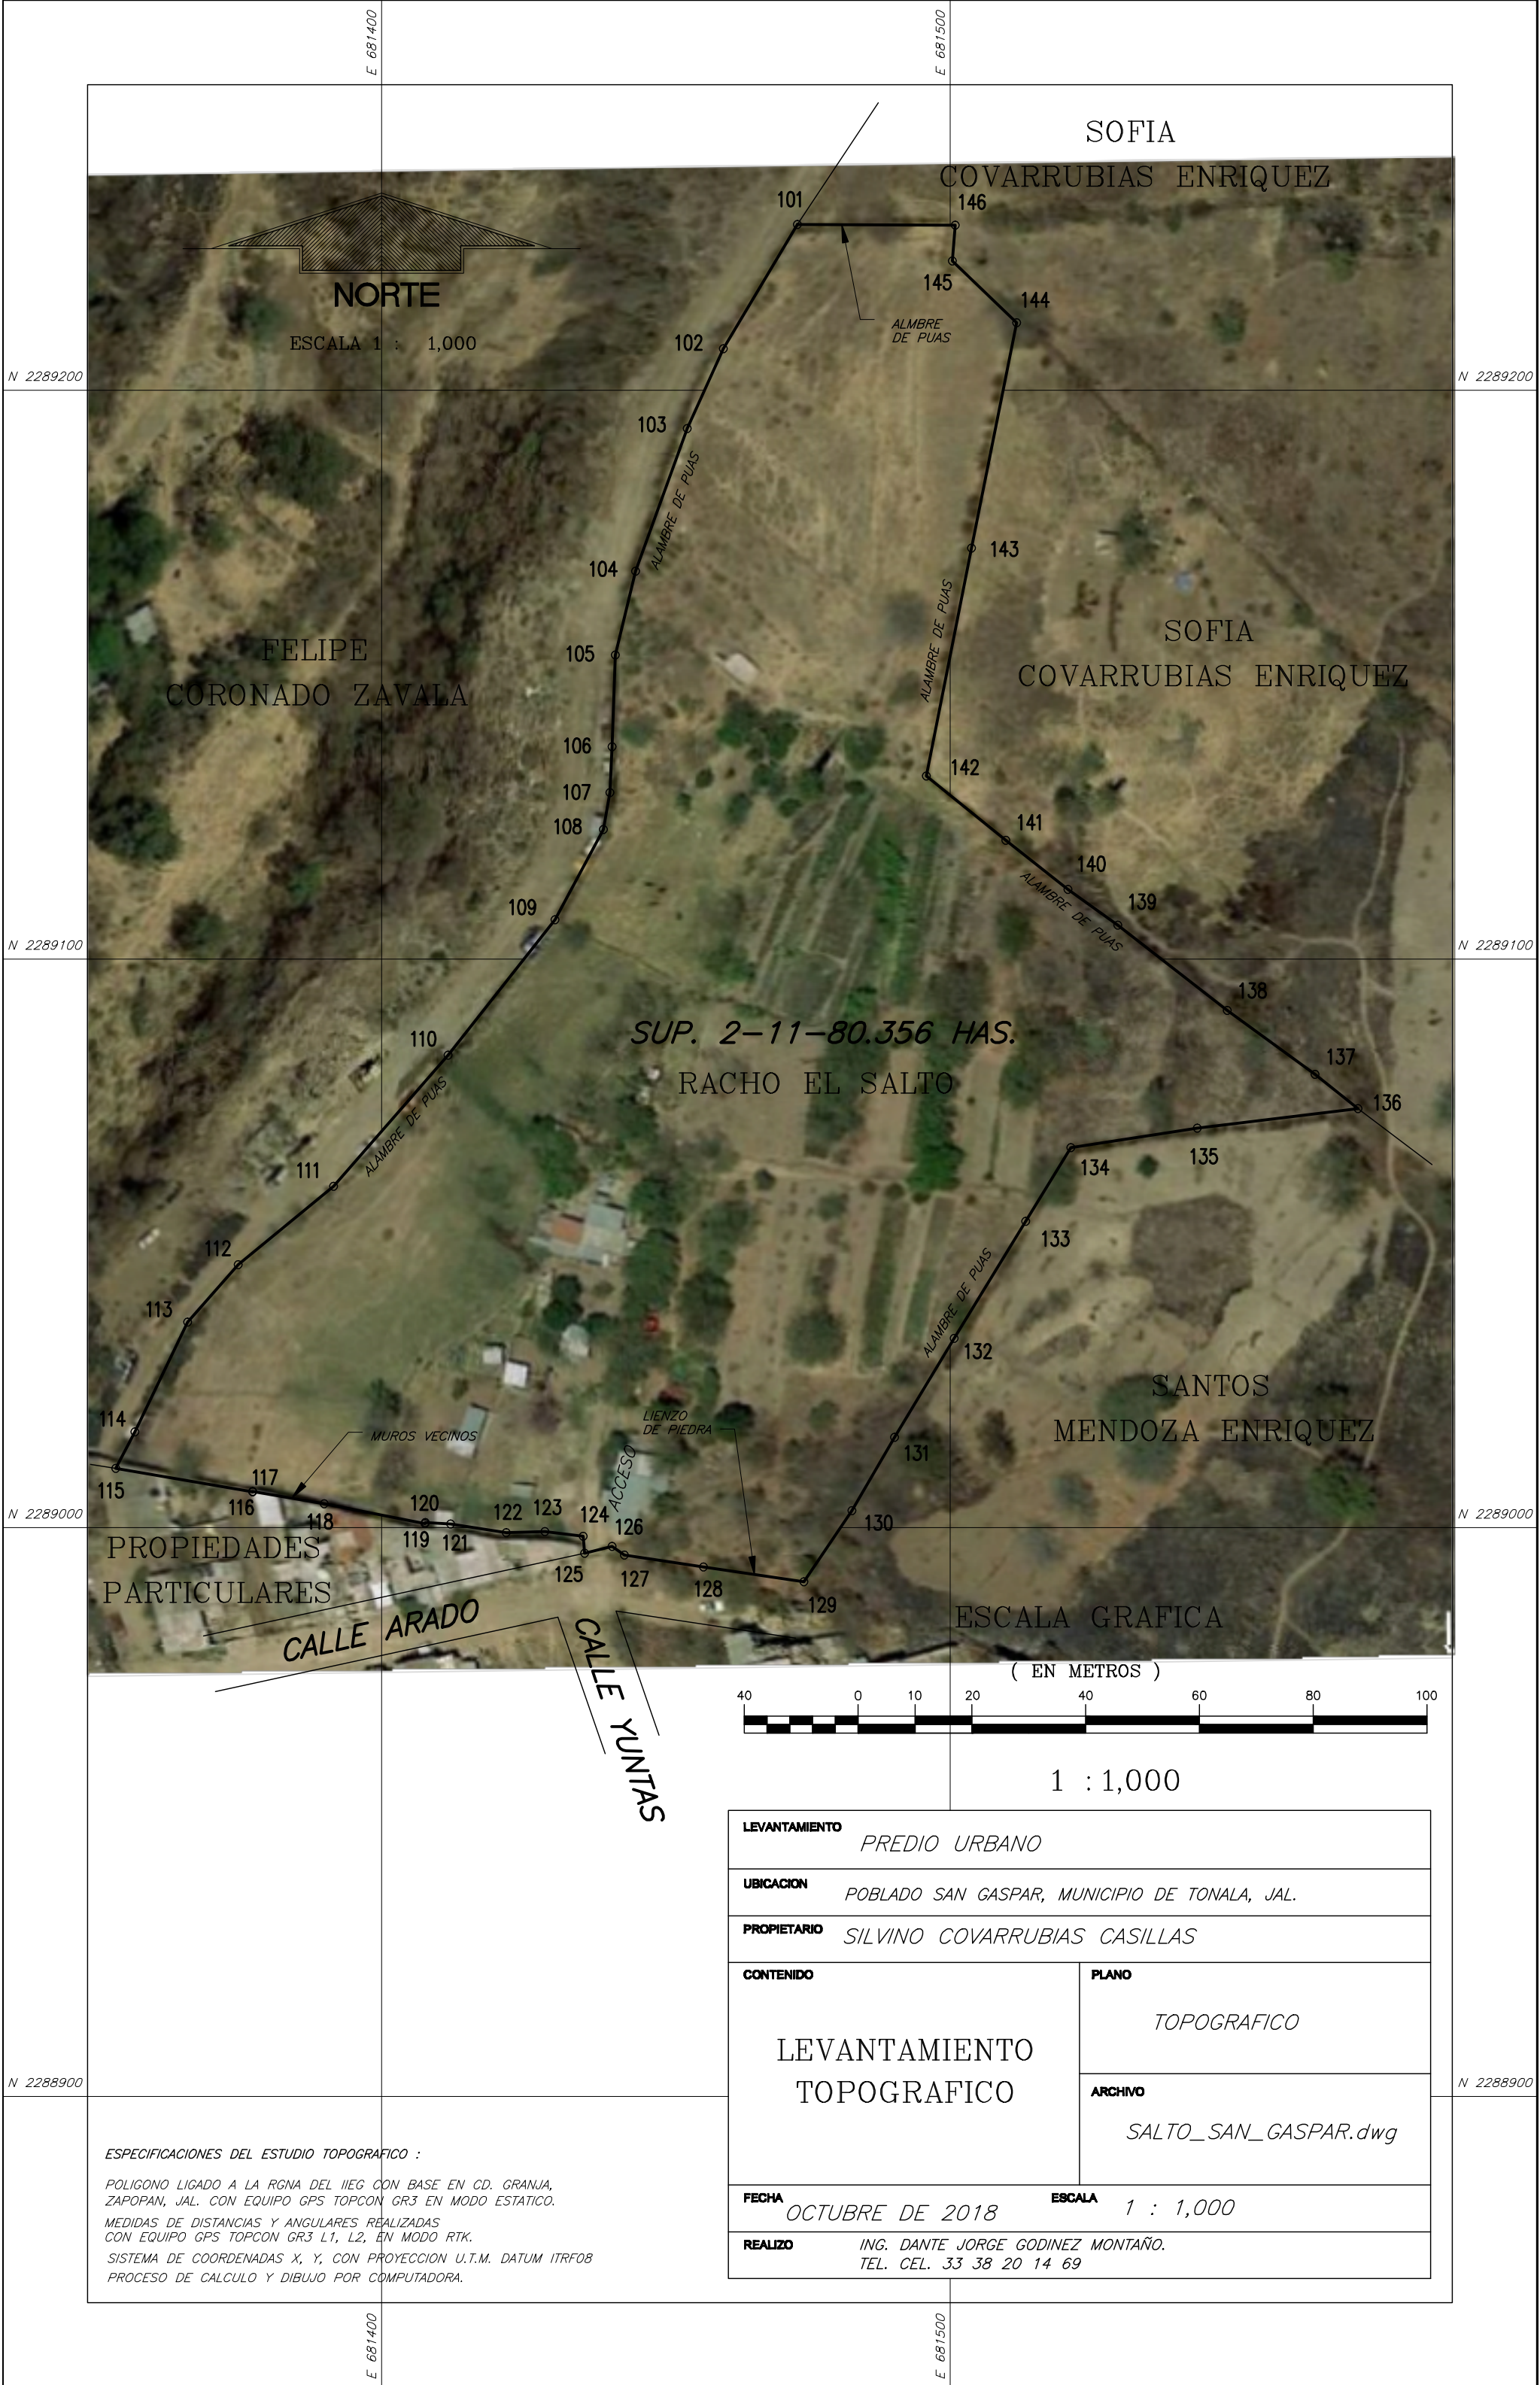


NORTE

ESCALA 1 : 1,000

SUP. 2-11-80.356 HAS.

RACHO EL SALTO

PROPIEDADES PARTICULARES

CALLE ARADO

CALLE YUNTAS


LIENZO DE PIEDRA

ACCESO

MUROS VECINOS

ESCALA GRAFICA

(EN METROS)

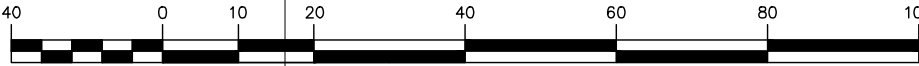

1 : 1,000

LEVANTAMIENTO <i>PREDIO URBANO</i>	
UBICACION <i>POBLADO SAN GASPAR, MUNICIPIO DE TONALA, JAL.</i>	
PROPIETARIO <i>SILVINO COVARRUBIAS CASILLAS</i>	
CONTENIDO LEVANTAMIENTO TOPOGRAFICO	PLANO <i>TOPOGRAFICO</i>
	ARCHIVO <i>SALTO_SAN_GASPAR.dwg</i>
FECHA <i>OCTUBRE DE 2018</i>	ESCALA <i>1 : 1,000</i>
REALIZO <i>ING. DANTE JORGE GODINEZ MONTAÑO. TEL. CEL. 33 38 20 14 69</i>	

ESPECIFICACIONES DEL ESTUDIO TOPOGRAFICO :

POLIGONO LIGADO A LA RGNA DEL IIEG CON BASE EN CD. GRANJA, ZAPOPAN, JAL. CON EQUIPO GPS TOPCON GR3 EN MODO ESTATICO.

MEDIDAS DE DISTANCIAS Y ANGULARES REALIZADAS CON EQUIPO GPS TOPCON GR3 L1, L2, EN MODO RTK.

SISTEMA DE COORDENADAS X, Y, CON PROYECCION U.T.M. DATUM ITRF08 PROCESO DE CALCULO Y DIBUJO POR COMPUTADORA.