INSCRIPCIÓN: 6-1055027-2006
Fecha : 24/02/2006 11:01:13
Registrador: BERNAL JIMENEZ ESPINOZA
A1F663BC3A94F4E09ECB40C44F7CCC66

TIMBRE TOPOGRAFICO
100 COLONES

NOTAS:

LINDEROS EXISTENTES.
LEVANTAMIENTO POLAR CON POLIGONAL ABIERTA Y RADIALES A LOS VERTICES
ERRORES ESTIMADOS: ANGULAR: 00°01' LINEAL= 0.01m.
MODIFICA PLANO CATASTRADO No. P-393656-1997.
DISTANCIA FRENTE A SERVIDUMBRE AGRICOLA: 14.42m.

DERROTERO

LINEA	A C I M U T	DIST.(m)
1 – 2	218° 28.5'	30.50
2 – 3	221° 02.7'	71.93
3 – 4	134° 34.2'	81.52
4 – 5	066° 08.9'	6.94
5 – 6	077° 12.2'	7.48
6 – 1	357° 35.5'	130.99

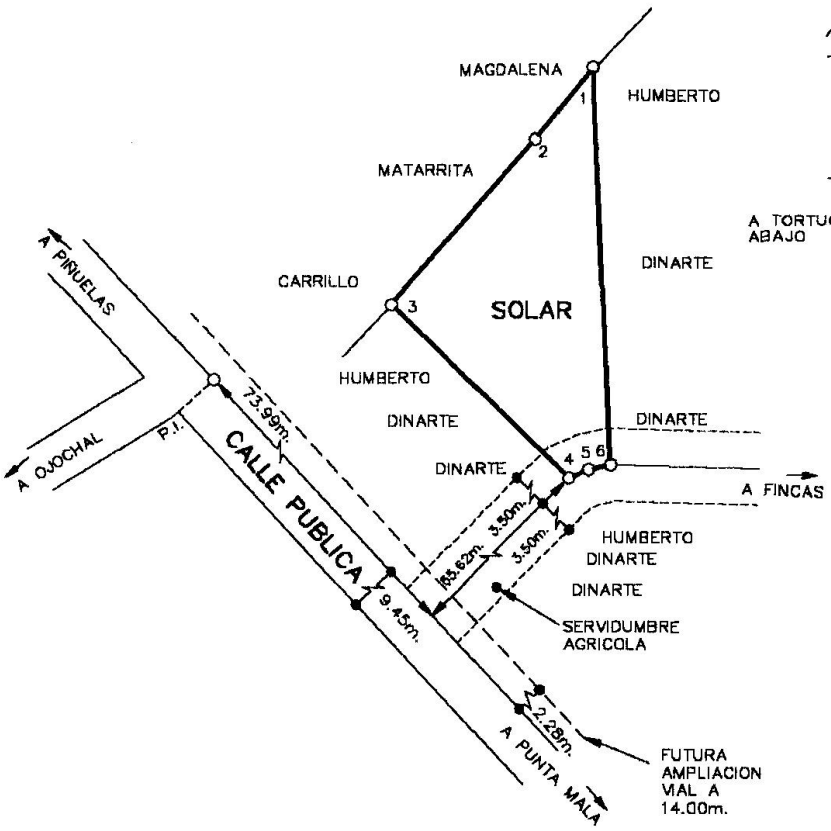

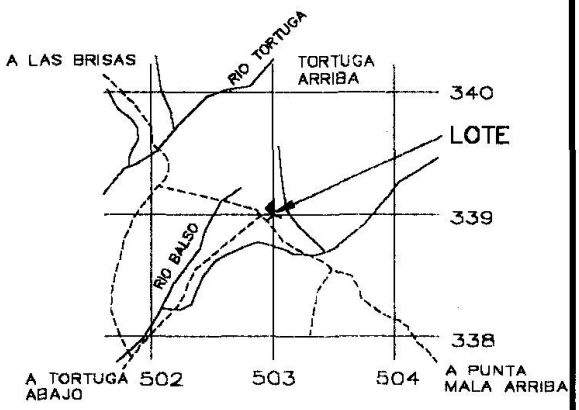

UBICACION GEOGRAFICA
ESCALA 1: 50 000
HOJA: CORONADO

Catastro Nacional
1-2020690
23/02/2006 09:59:24
Reingreso

COLEGIO FEDERADO DE INGENIEROS Y DE ARQUITECTOS DE COSTA RICA
19 SEP 2005
RESELLO

UNICAMENTE PARA USO AGRICOLA

PROPIEDAD DE: HUMBERTO DINARTE DINARTE CEDULA No. 6-095-355	SITA EN: OJOCHAL DISTRITO 1° PUERTO CORTES CANTON 5° OSA PROVINCIA 6° PUNTARENAS	ES PARTE DE: FOLIO REAL No. 6019525-000 AREA SEGUN REGISTRO: 17ha.3004.48m²
AREA: 5013.35 m²	ESCALA 1: 2000	ARCHIVO: LOTE 2 HUMBERTO DINARTE
PROTOCOLO: TOMO: 13255 FOLIO:186	FECHA: ABRIL-2005	WILLIAMS MIRANDA QUIROS AGRIMENSOR ASOCIADO A.A.080