



PLANTA BAJA

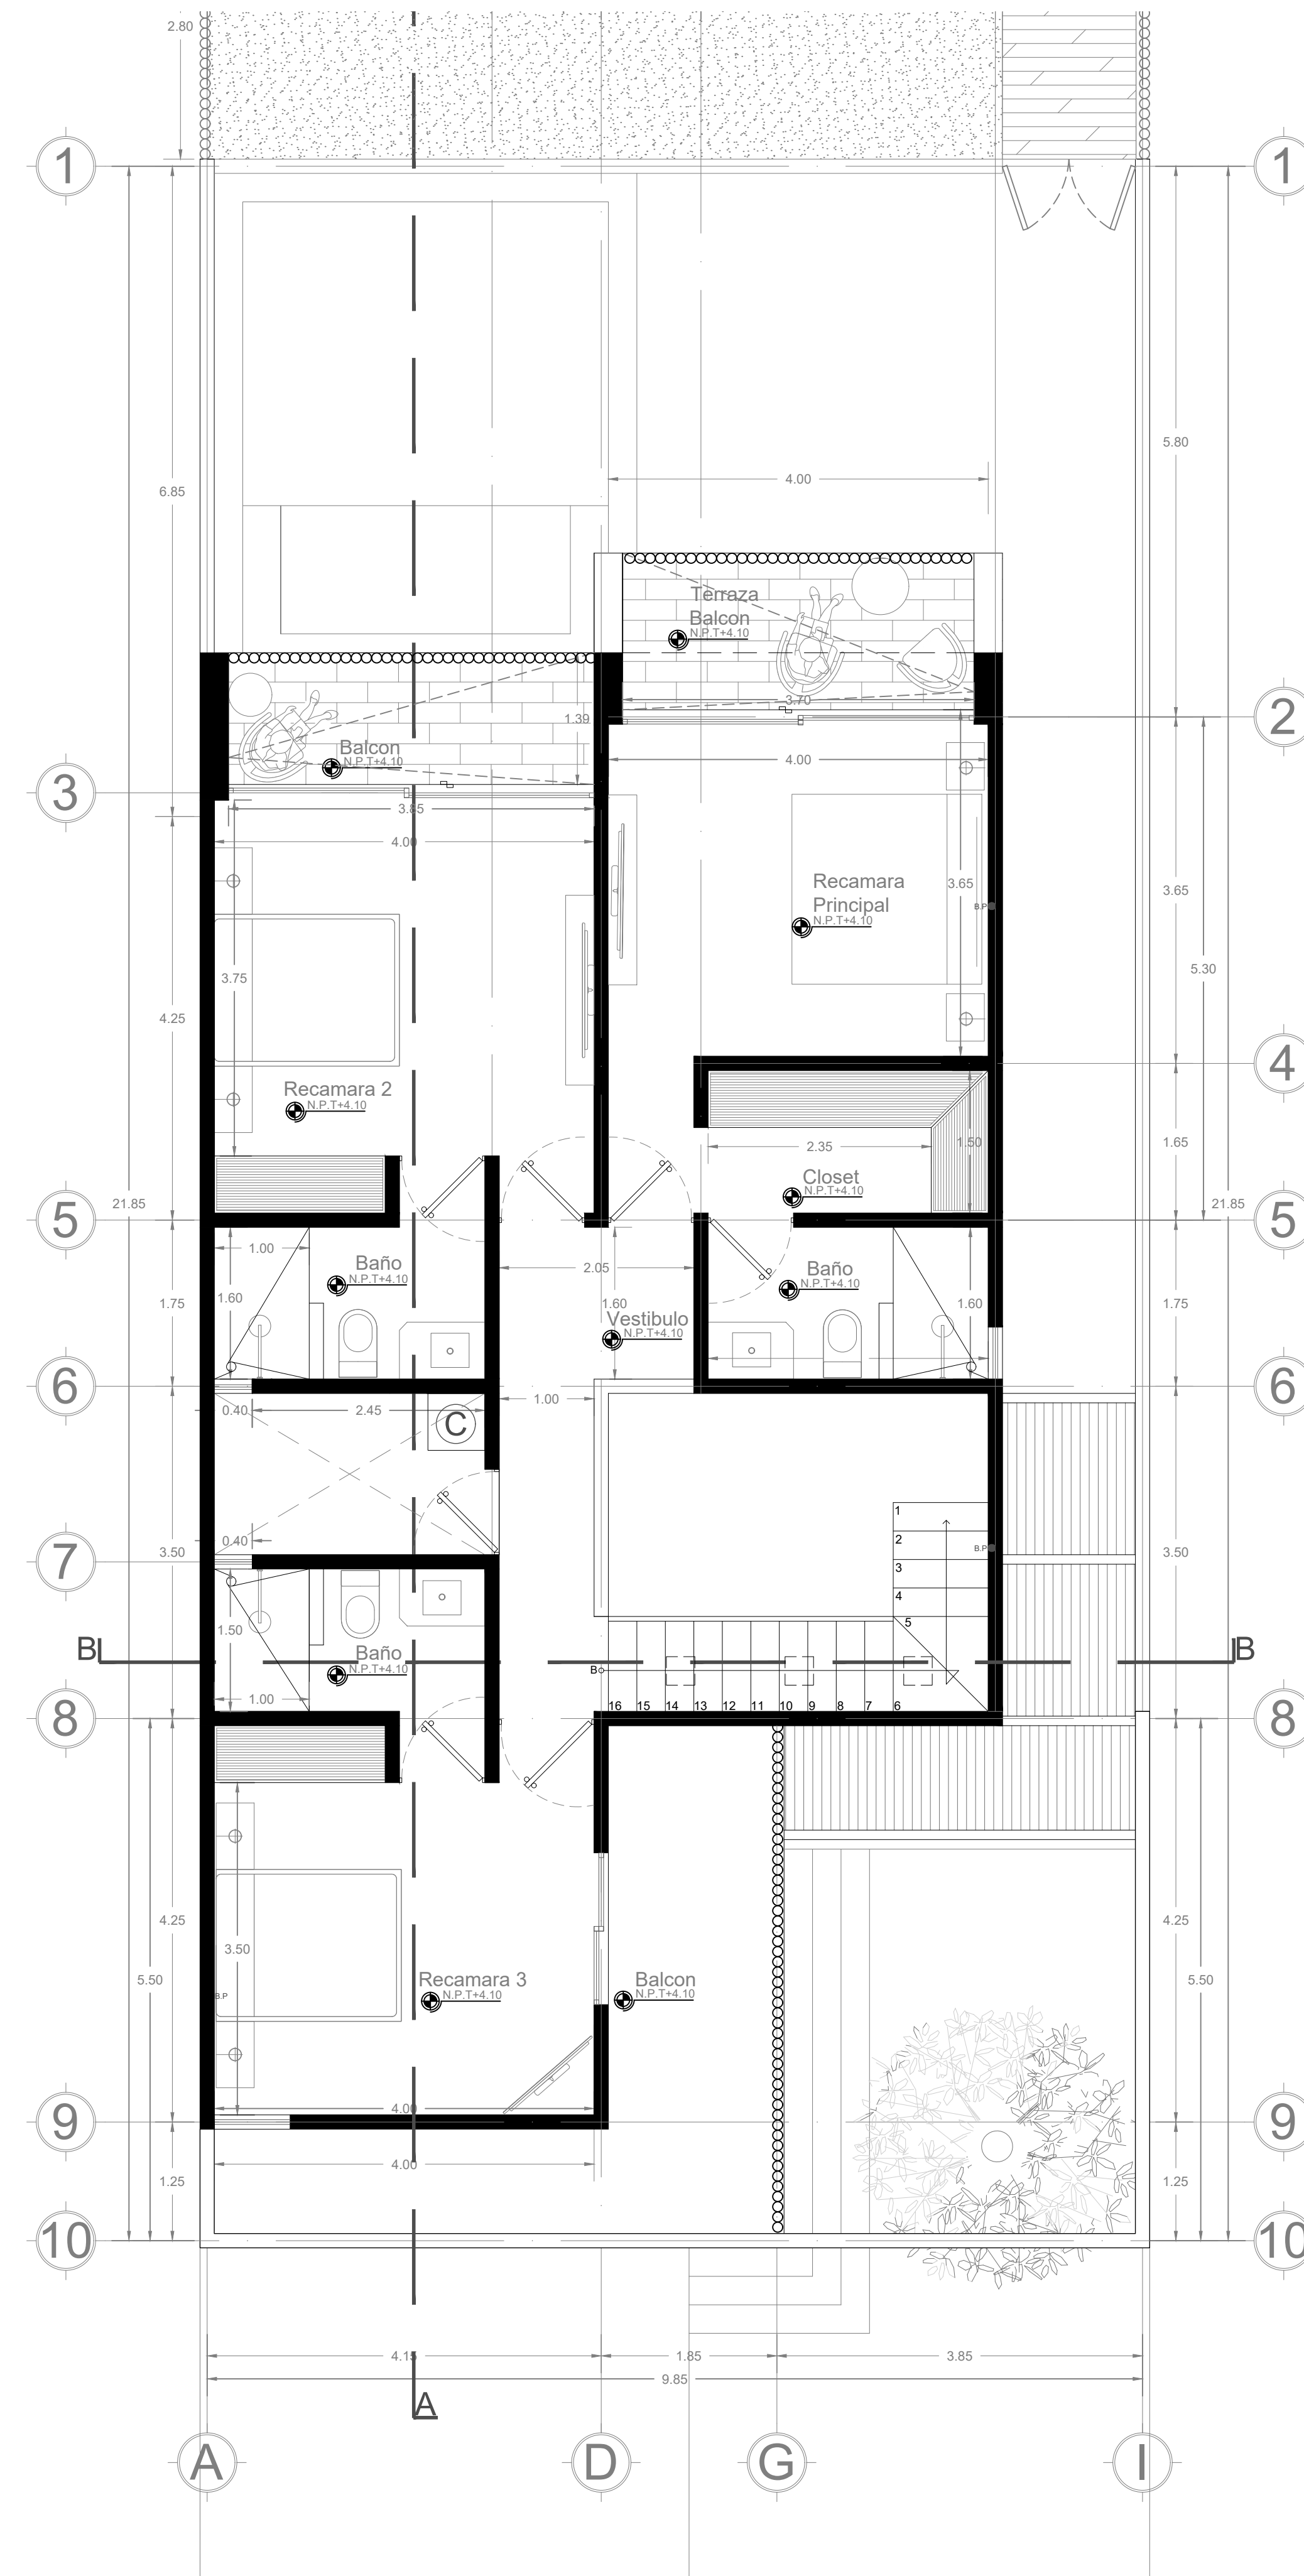

PLANTA ALTA

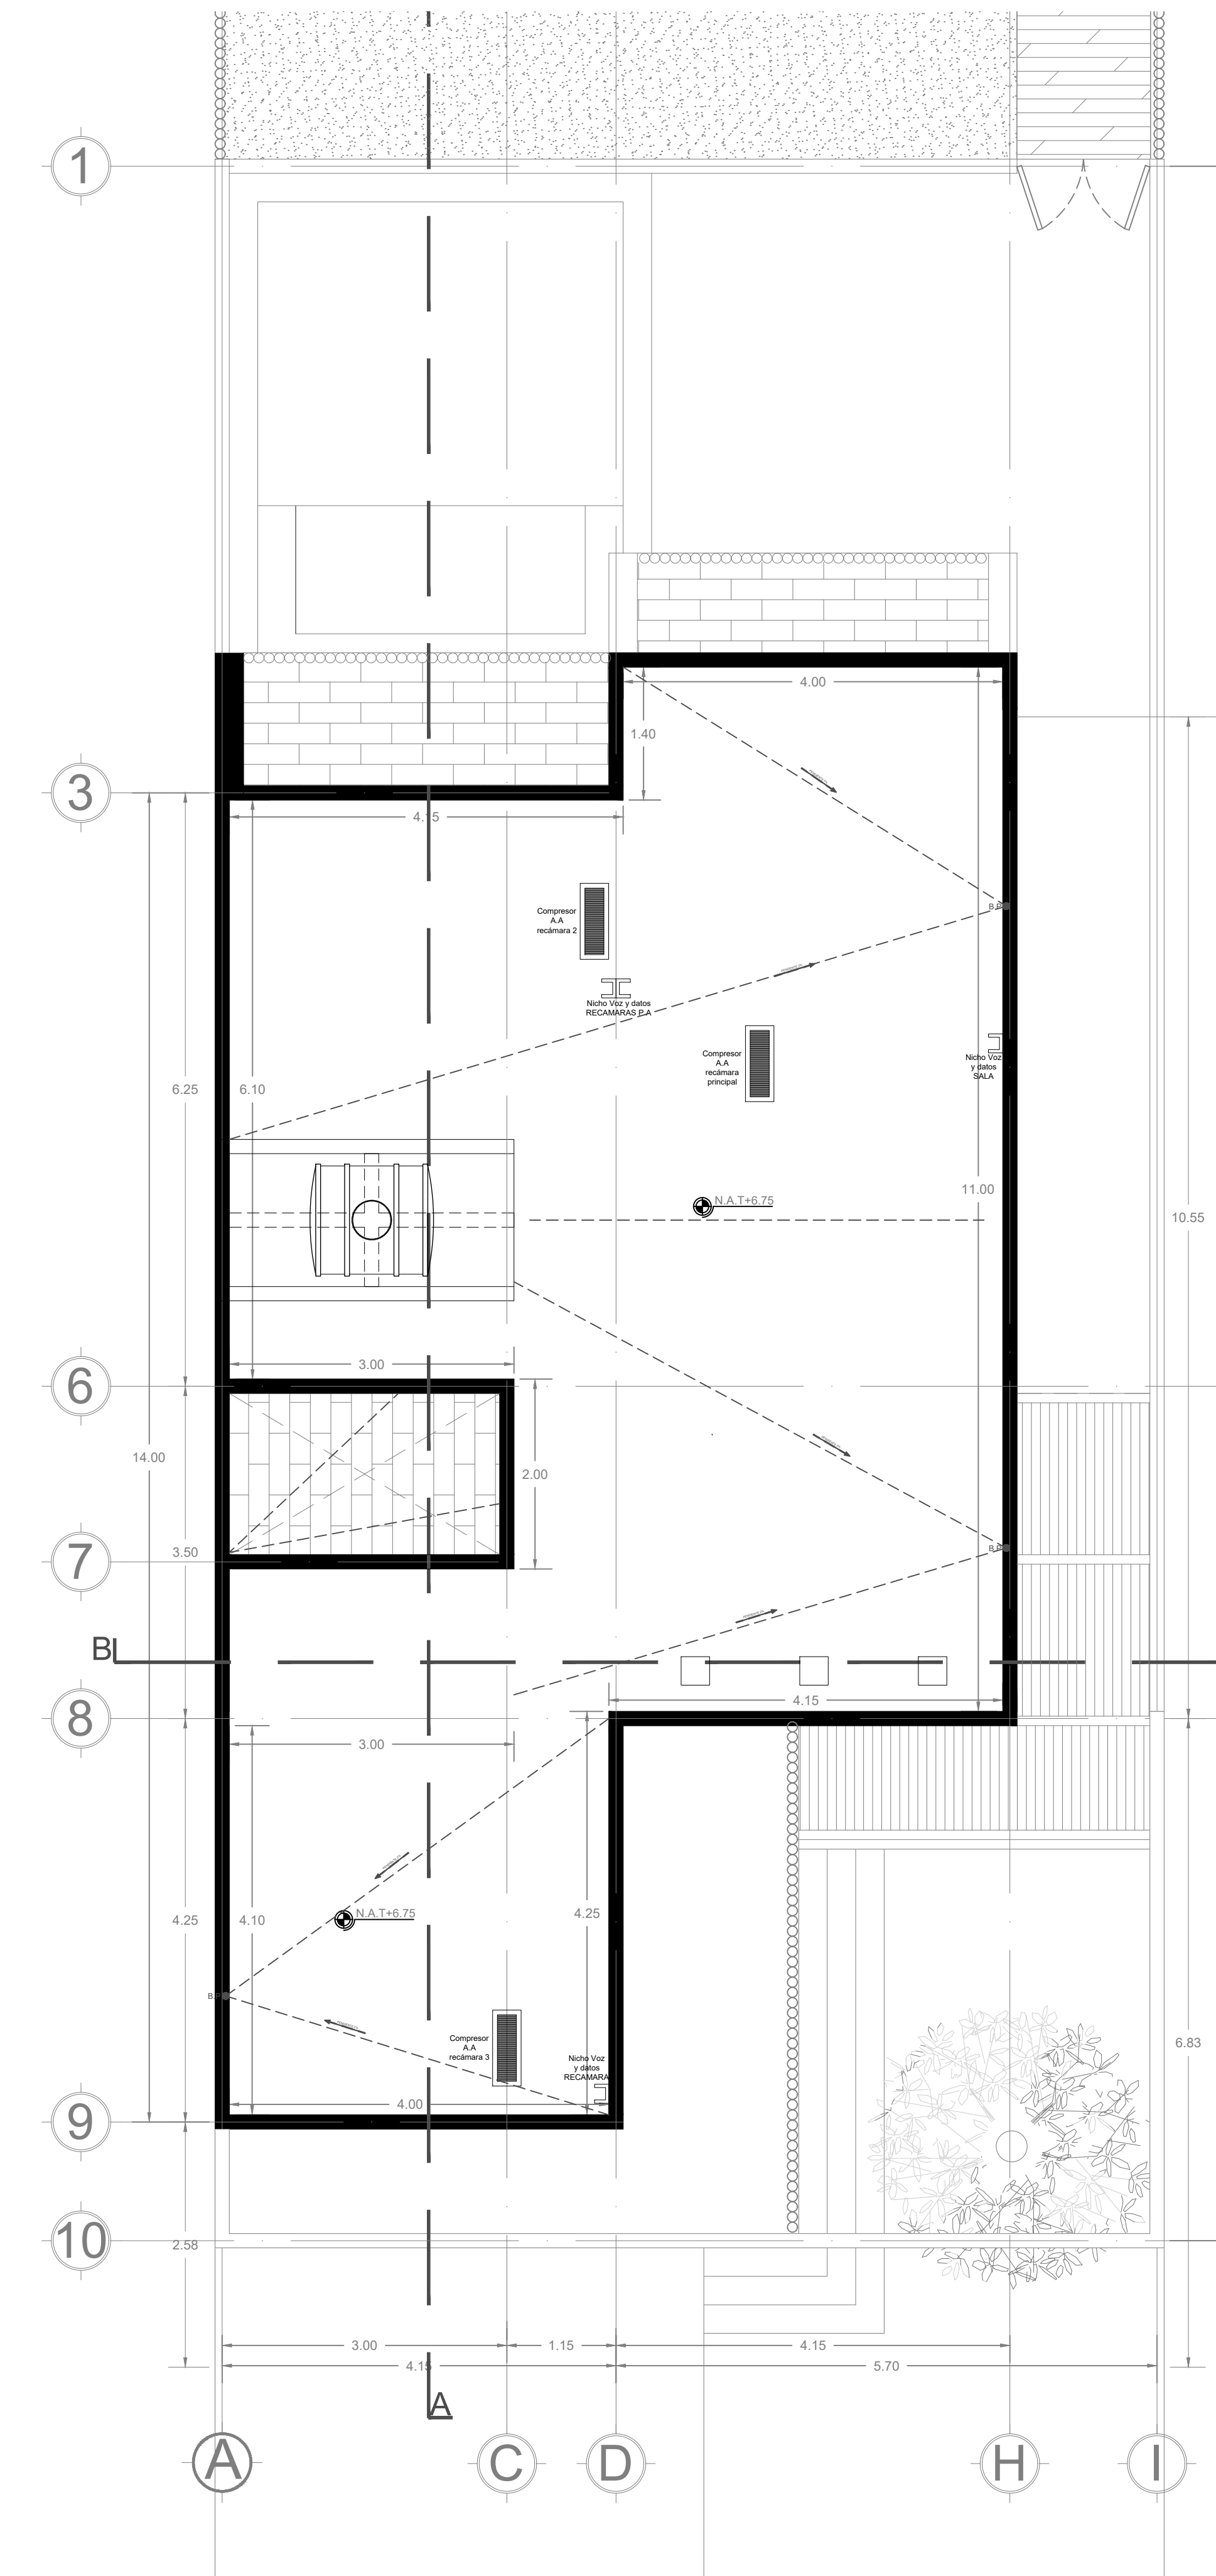

PLANTA AZOTEA