



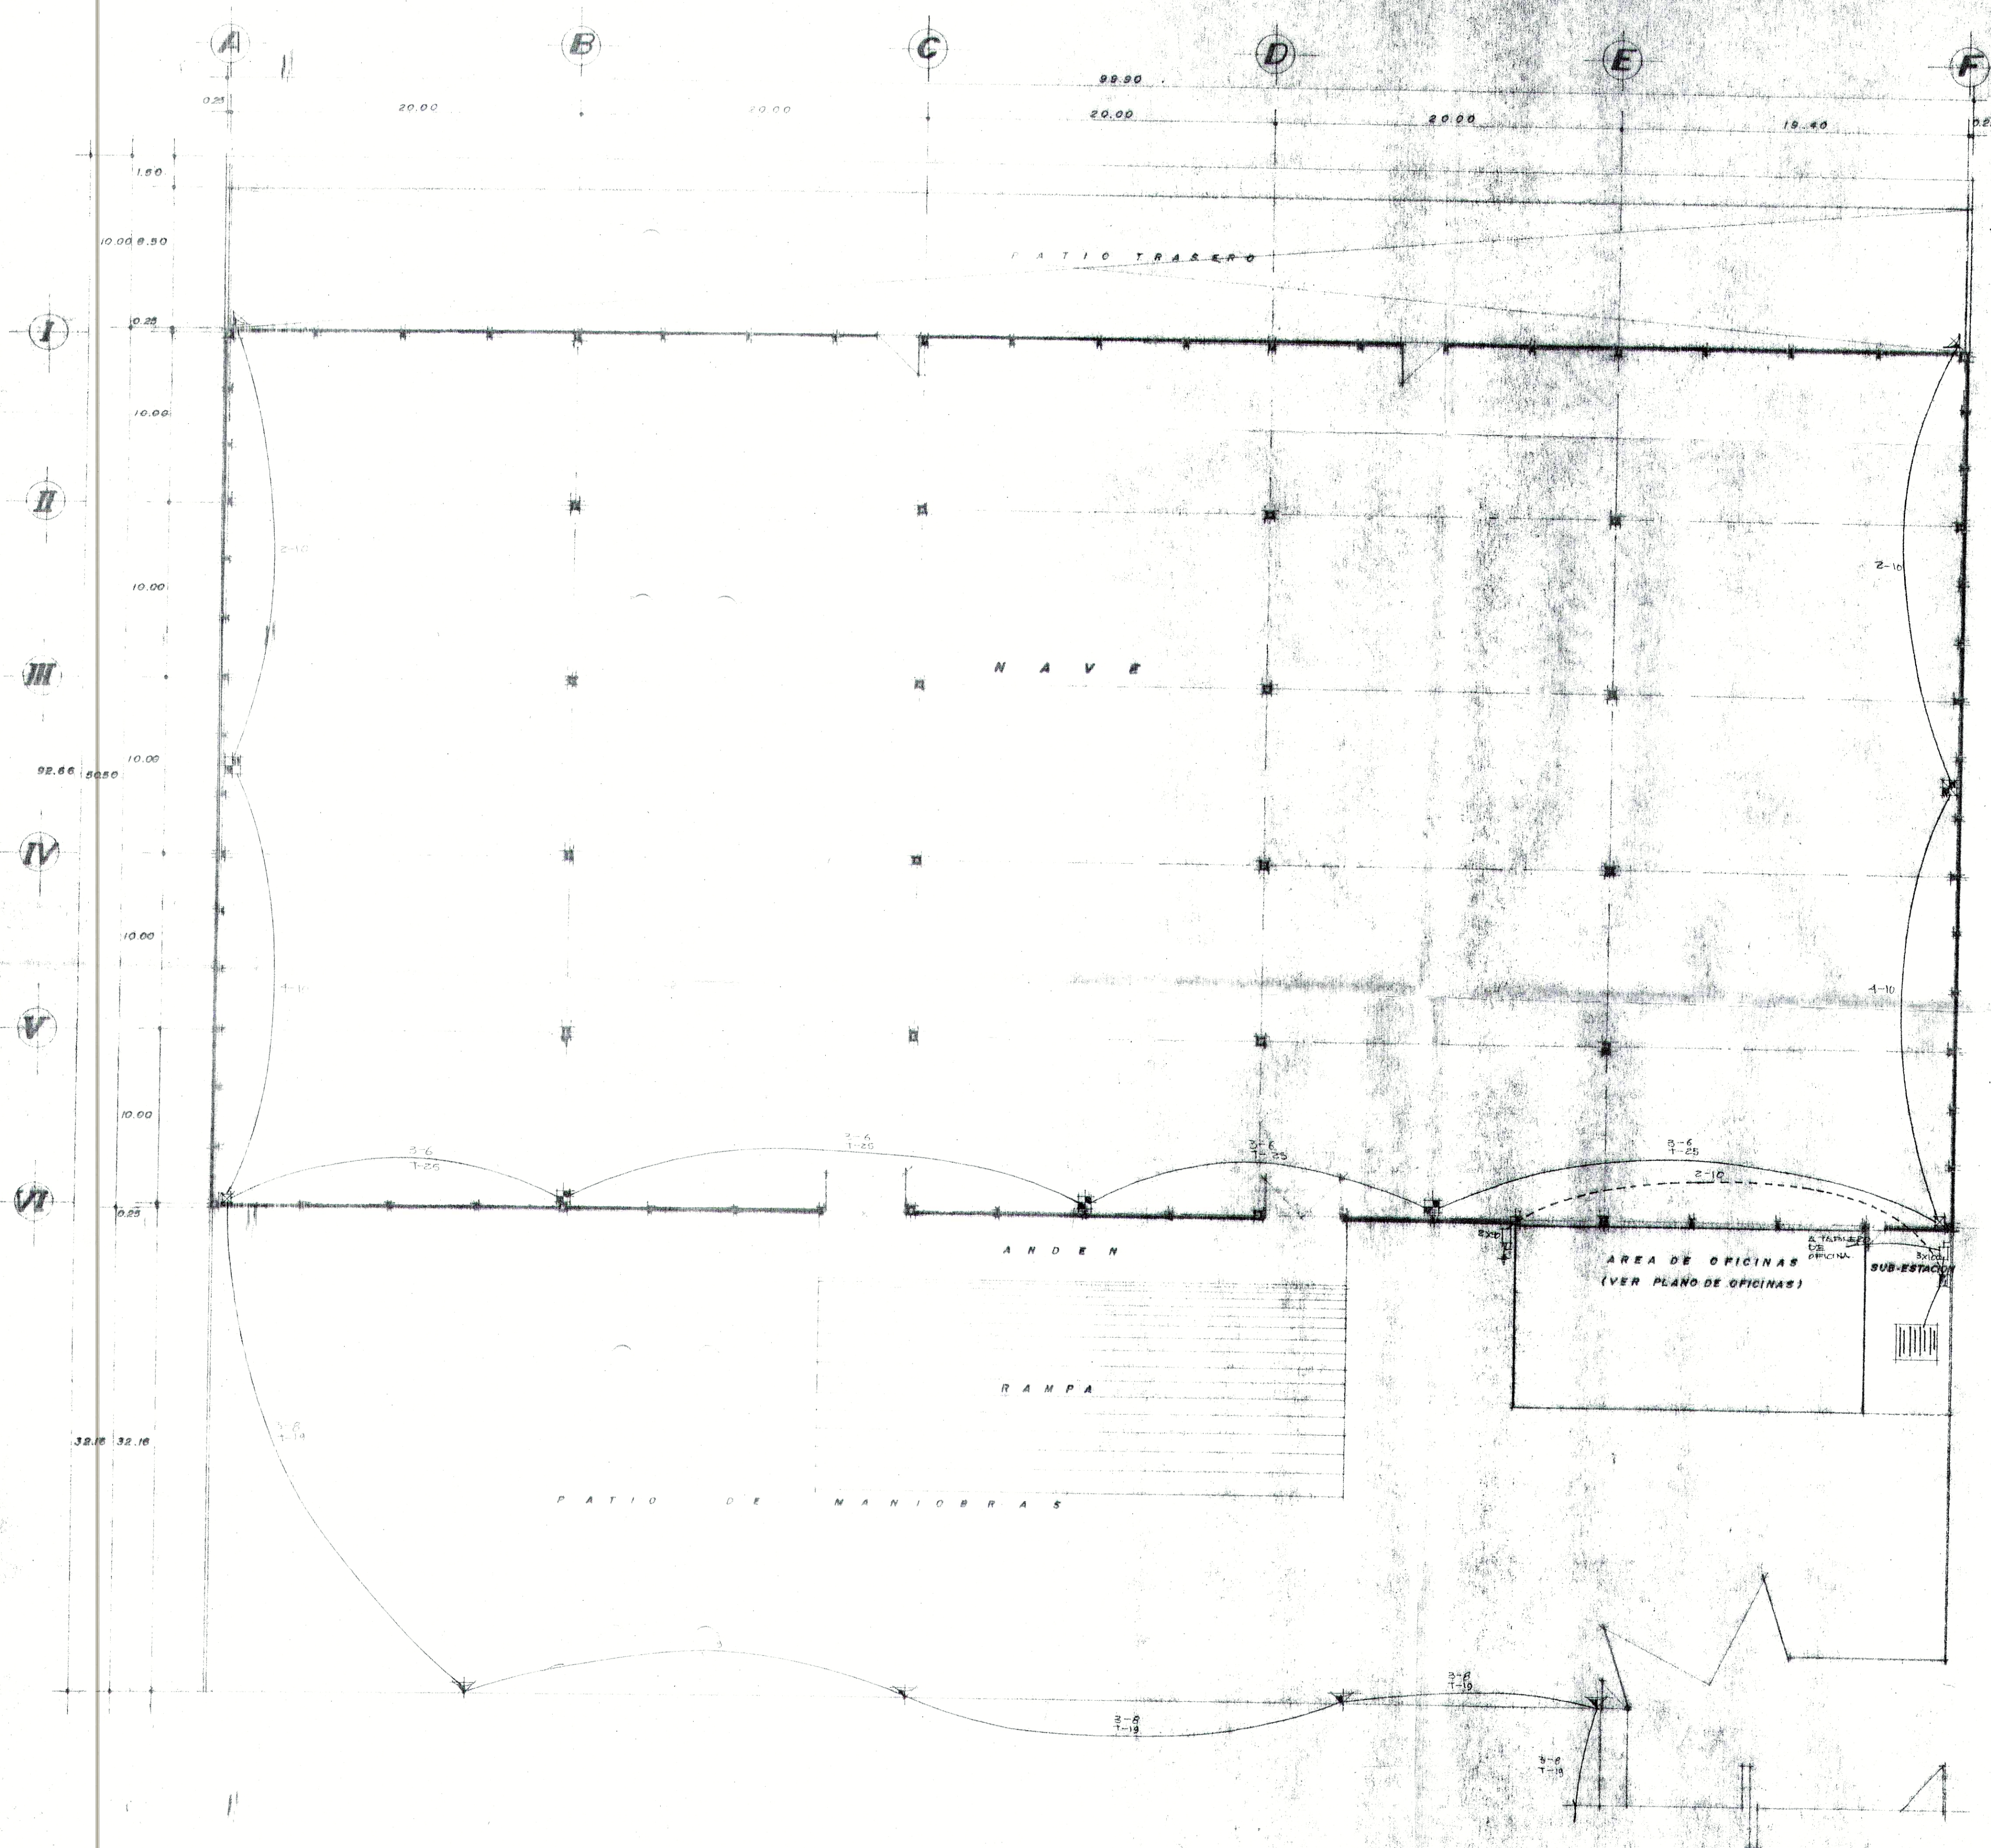

PLANTA ARQUITECTONICA

SIMBOLOGIA ELECTRICA	
	INTERRUPTOR TERMOMAGNETICO
	CONTACTO SENCILLO
	APAGADOR SENCILLO
	CAJONETE CUADRADO BOX 1/2 PULG. PINES 60W.
	SALIDA DE SPOT
	CASA DE REGISTRO
	UNIDAD DE MERCURIO ALTA PRECISION DE 460W 220 V. TIPO PROYECTOR MCA. C-H
	UNIDAD TIPO HALOGENO 250W ADHIVO METALICO MCA. C-H
	INTERRUPTOR 5 X 100 AMP.
	LAMPARA TIPO SLIMLINE 2 X 35W
	LAMPARA TIPO SLIMLINE 2 X 74W
	INDICA TUBERIA POR MURO O LOSA
	INDICA TUBERIA POR PISO
	ELECTRO NIVEL DE CARGA
NOTAS:	
TUBERIA CONDUIT PARED DELGADA GALVANIZADA	
CABLE TIPO THW	
TUBERIA NO INDICADA ES DE 1/2 IN.	

SUP. DE CONSTRUCCION DE NAVE	5,000.00 m ²
SUP. DE CONSTRUCCION OFICINAS	400.00 "
SUP. DE CONST. SUB-EST. Y CASITA	62.00 "
SUP. TOTAL DE CONSTRUCCION	5,462.00 "
SUP. TOTAL DE TERRENO	11,447.00 "
SUP. SIN CONSTRUIR	6,185.77 "

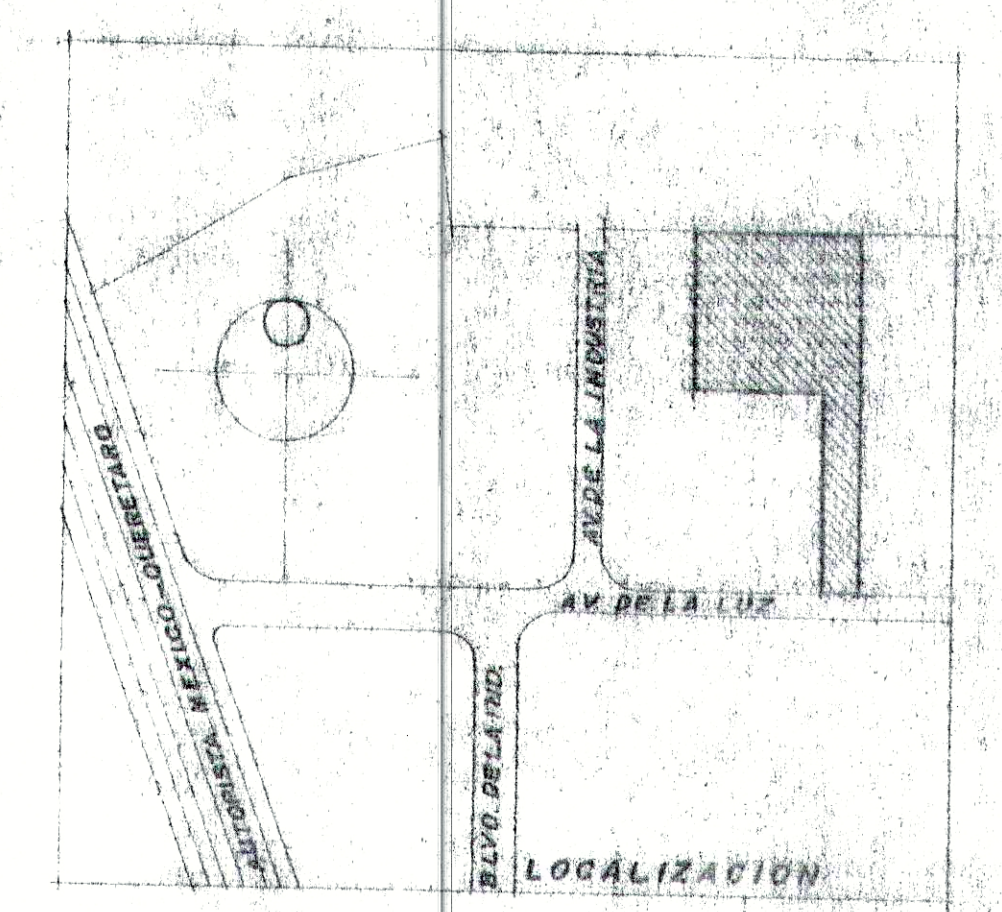

NOMBRE		NAVE INDUSTRIAL	
PROPIETARIO		CONSTRUCTORA PARQUE INDUSTRIAL	
DISEÑO N°		1E-02	
UBICACION		AV. DE LA LUZ N° 92 FRAC. PARQUE INDUSTRIAL LA LUZ, CUAUTITLAN IZCALLI EDO. MEX.	
FECHA		JULIO/01	
Escala		1 : 200	
DISEÑADOR		M. JIMENEZ R.	