

NOTAS GENERALES
1- LAS COTAS RIGEN AL DIBUJO.
2- LAS COTAS SE VERIFICAN EN OBRA.
3- NO USE ESTE PLANO PARA FINES DIFERENTES AL REFERIDO.
LA LEY 4500 PROHIBE LA REPRODUCCIÓN TOTAL O PARCIAL DE ESTE DOCUMENTO SIN PRESENTAR AUTORIZACIÓN POR ESCRITA DE SU AUTOR.

PROPIETARIO:
ARQ. JOAN A. HIDALGO
PROYECTO: TORRE DE APARTAMENTOS
APARTAMENTOS.

WUELES:
7
FECHA:
MAYO - 2017
1-3
PLANO NO.

DISEÑO ARQUITECTÓNICO:
ARQ. JAVISH F. SANTANA R. CODIA: 28129

DISEÑO ESTRUCTURAL:
ING. GUILLERMO COLLINS CODIA: 3966

DISEÑO ELÉCTRICO:
ING. LUIS MARMOLERO P. CODIA: 18533

DISEÑO SANITARIO:
ING. CAROLINA COLON CODIA: 34673
ING. JOSE A. INFANTE CODIA: 2513

DIBUJOS:
ARQ. JAVISH FELIPE SANTANA R.

REVISADO:
ARQ. JOAN A. HIDALGO.

INDICADOR:
HIGHLEY R.D. (SAJUS).

ESCALA:
1:150
ACOTADO:
MTS
1-3
PLANO NO.

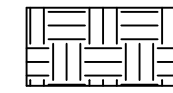

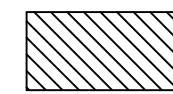
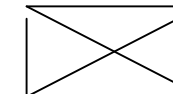
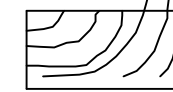
CONTENIDO
PLANTA DE COJUNTO

FIRMAS AUTORIZADAS.




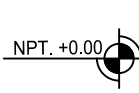

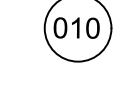
FIRMA:
ARQ. JAVISH F. SANTANA R. CODIA: 28129

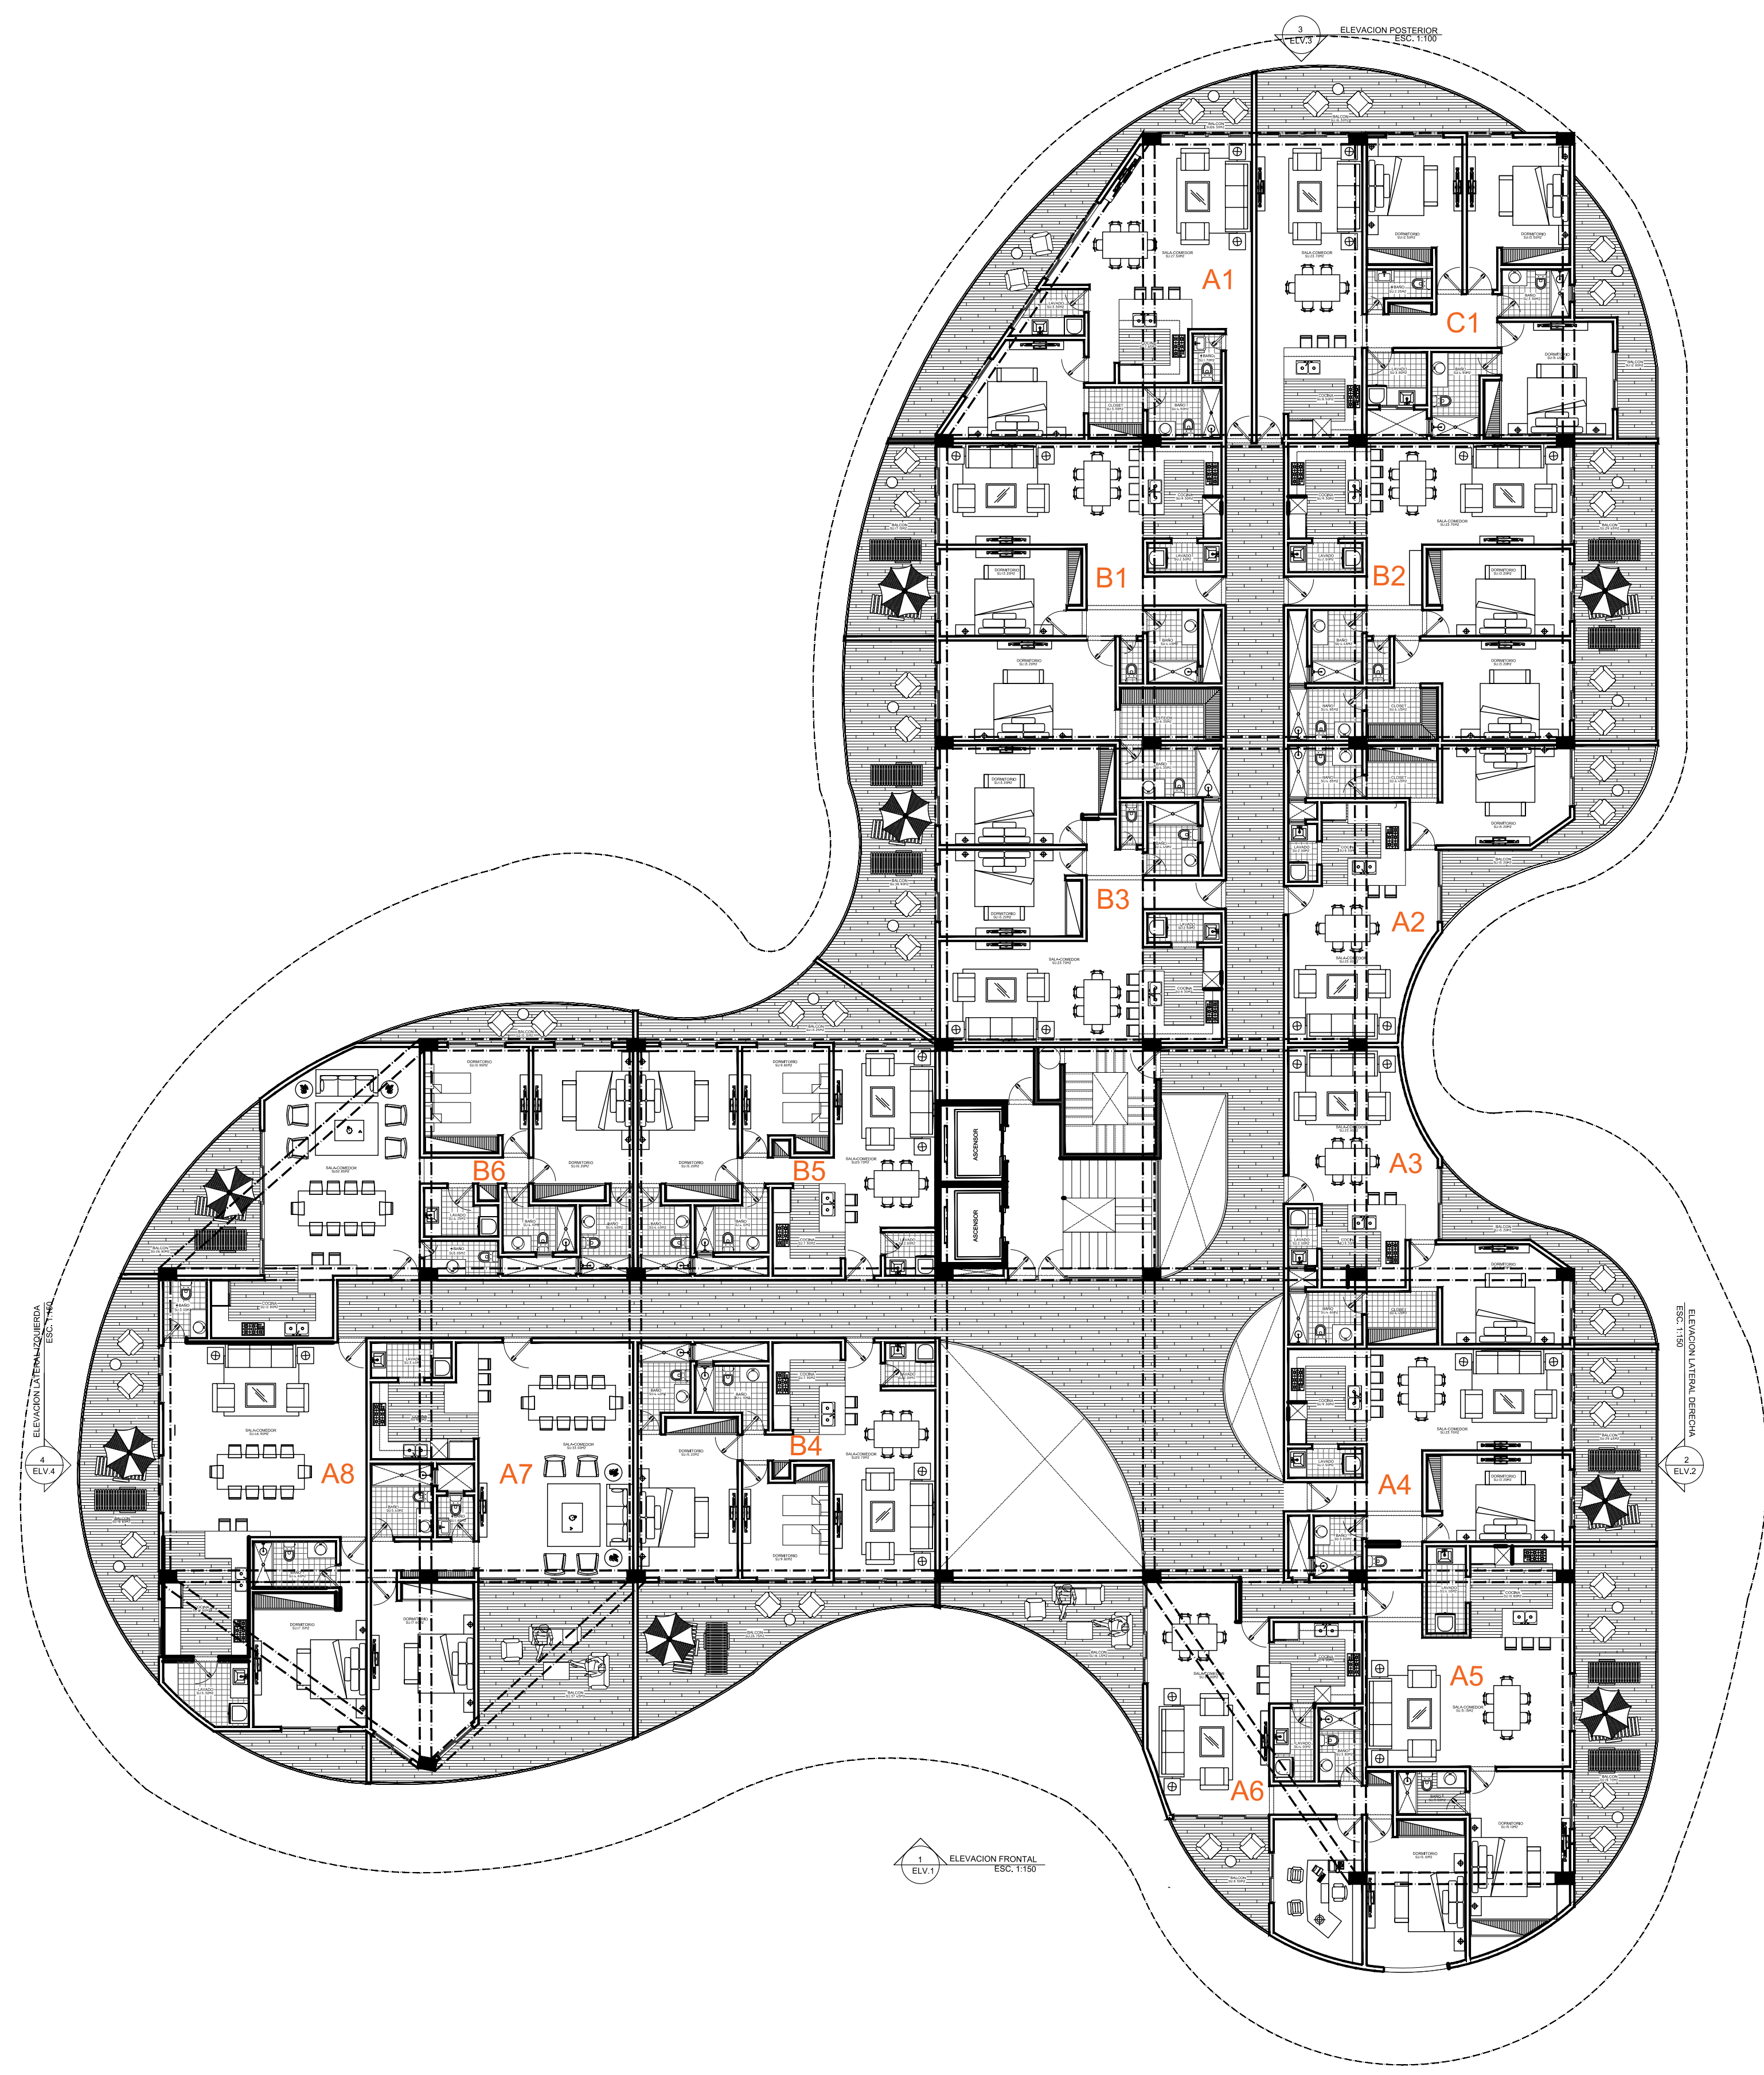
FIRMA:
ING. GUILLERMO COLLINS CODIA: 3966

PLANTAS / SECCION

-  REYENO DE TIERRA
-  CONCRETO
-  BLOQUES DE CONCRETO
-  ENLATE DE MADERA
-  TERMINACION DE MADERA

NOMENCLATURA

-  INDICADORES DE EJES DE MUROS
-  INDICADORES DE CORTE
-  INDICADORES DE DETALLES
-  INDICADORES DE ALTURA
-  INDICADORES DE TIPO DE VENTANA
-  INDICADORES DE TIPO DE PUERTAS



ARQ.#1
NIVEL.0
PLANTA ARQ. 3ER NIVEL
4-NIVELES
ESC. 1:150

