




**Planta Arquitectónica - 1er nivel**  
 Vivienda Duplex - Modelo A  
 Área de Solar: 144.50 m<sup>2</sup>  
 Área 1er Nivel: 62.42 m<sup>2</sup>  
 ESC 1:75

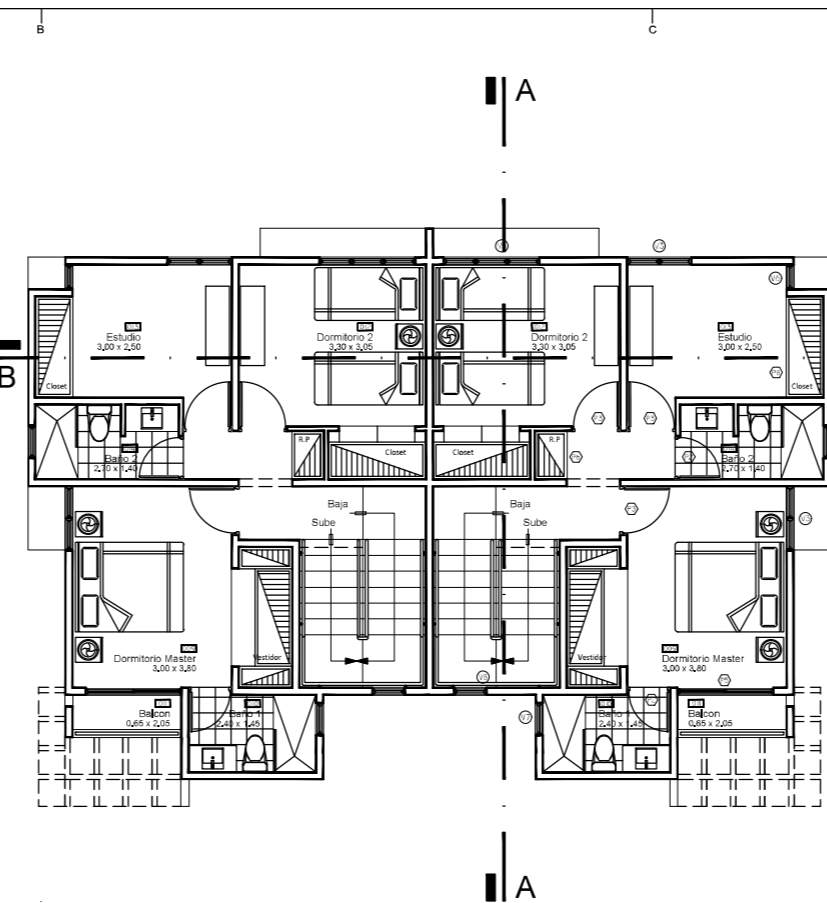


**Planta Arquitectónica - 2do nivel**  
 Vivienda Duplex - Modelo A  
 Área 2do Nivel: 64.10 m<sup>2</sup>  
 ESC 1:75

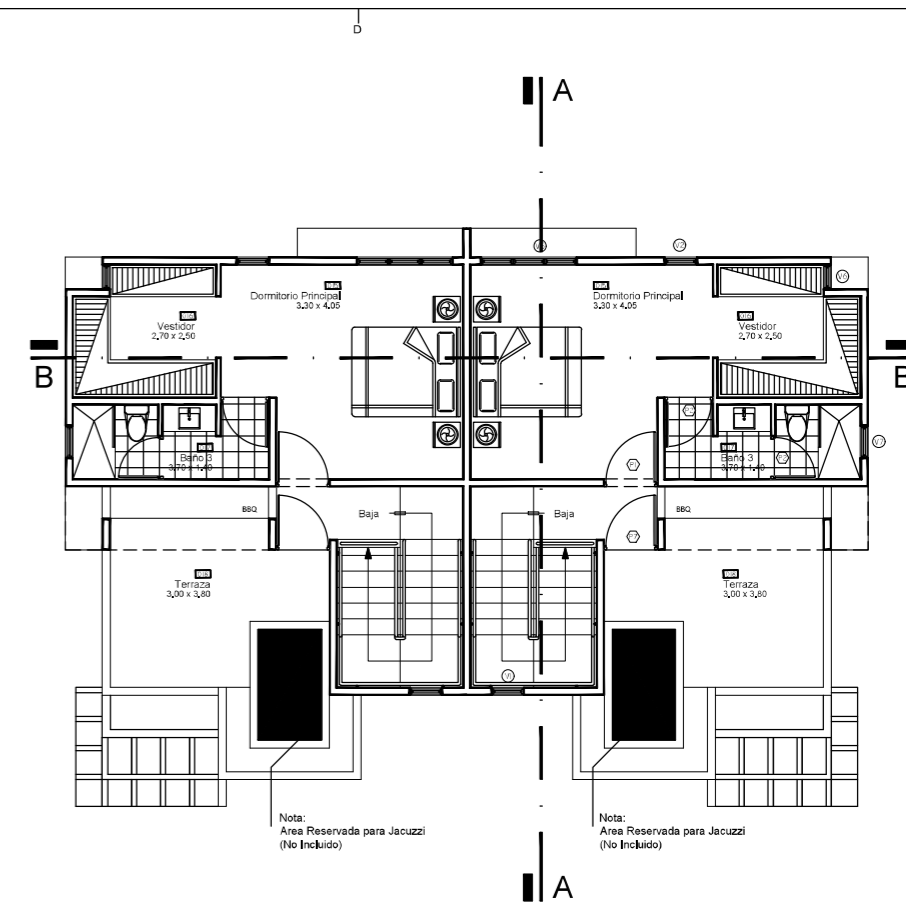


**Planta Arquitectónica - 3er nivel**  
 Vivienda Duplex - Modelo A  
 Área 3er Nivel: 64.10 m<sup>2</sup>  
 ESC 1:75

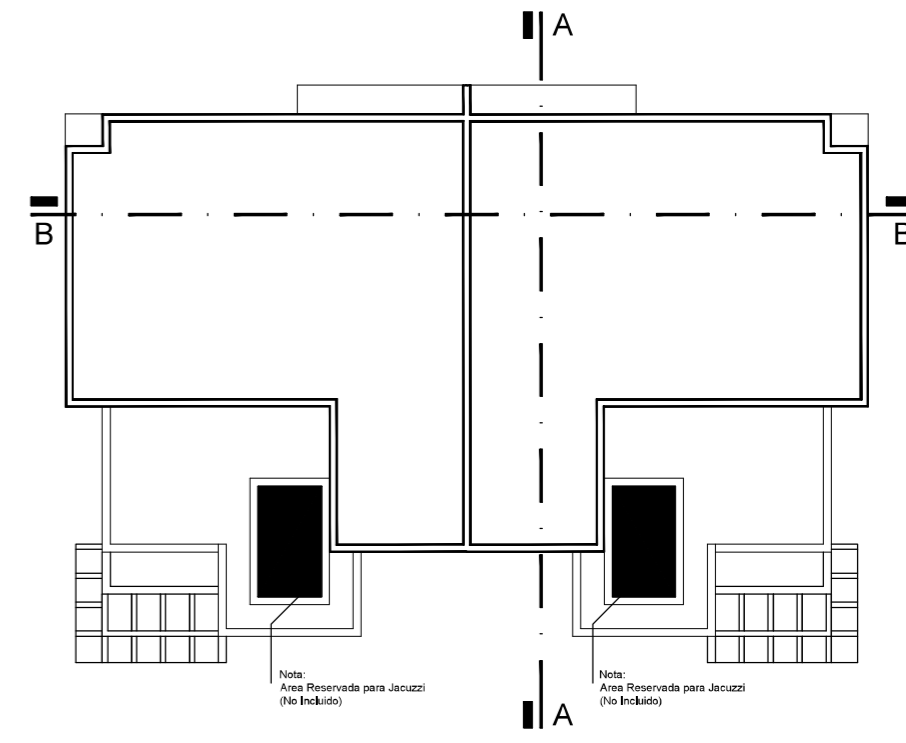


**Planta de Techo**  
 Vivienda Duplex - Modelo A  
 ESC 1:75

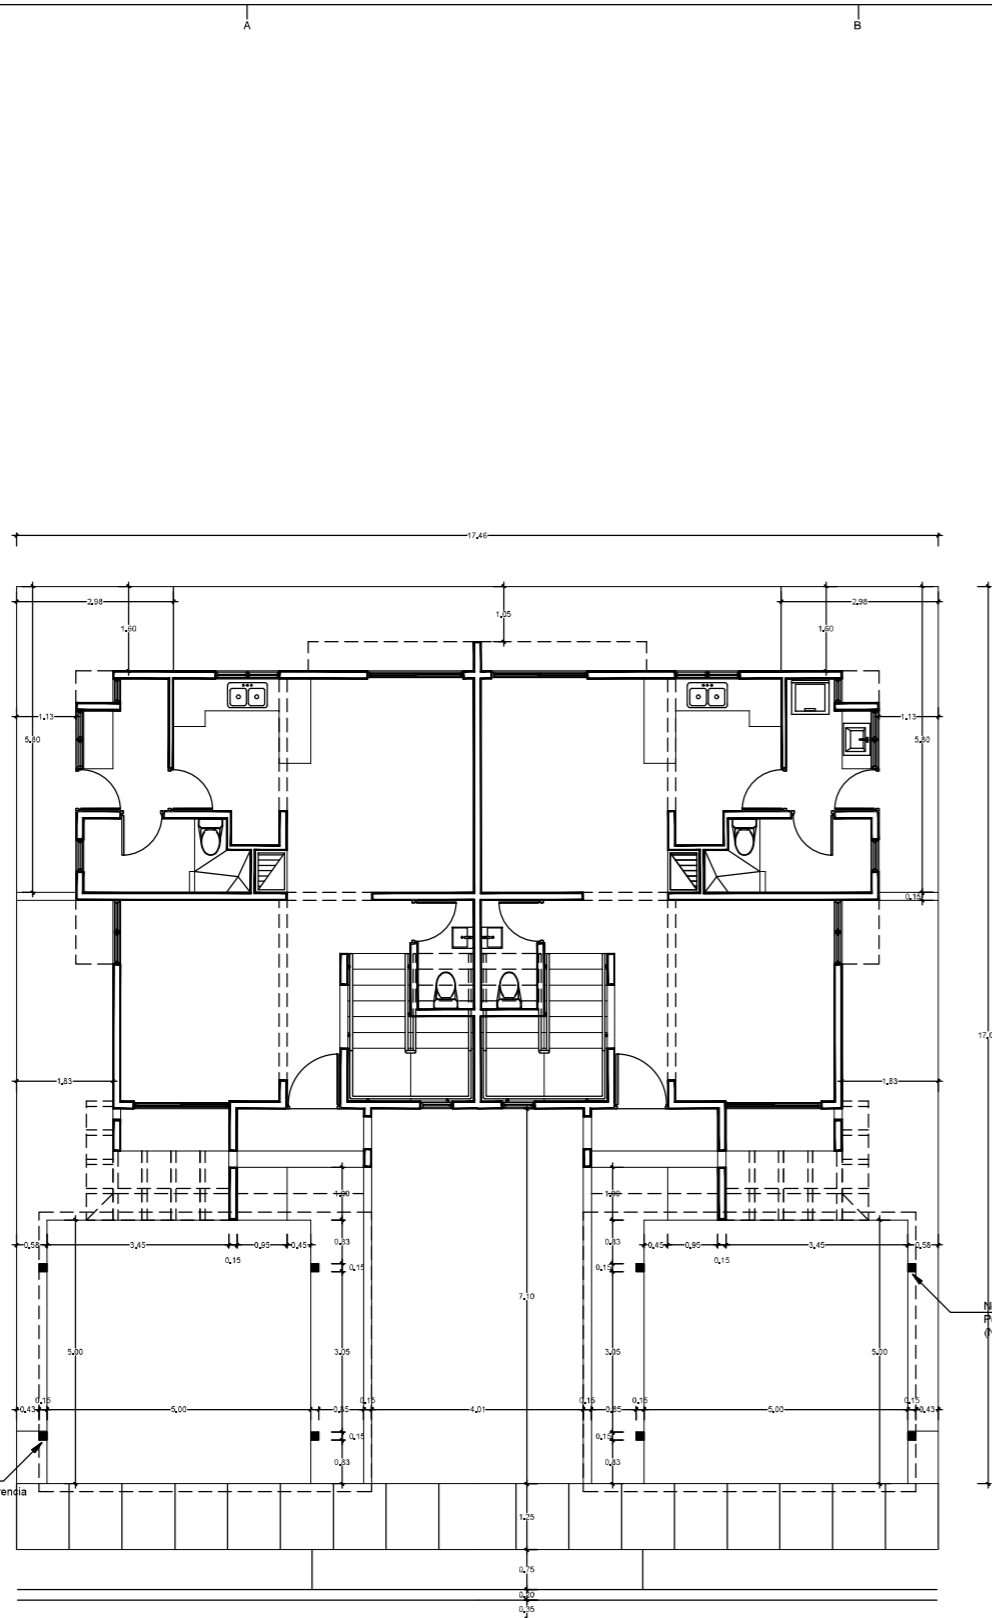


**A** Planta Dimensionada Site Plan - 1er nivel  
 2.1 Vivienda Duplex - Modelo A ESC 1:75

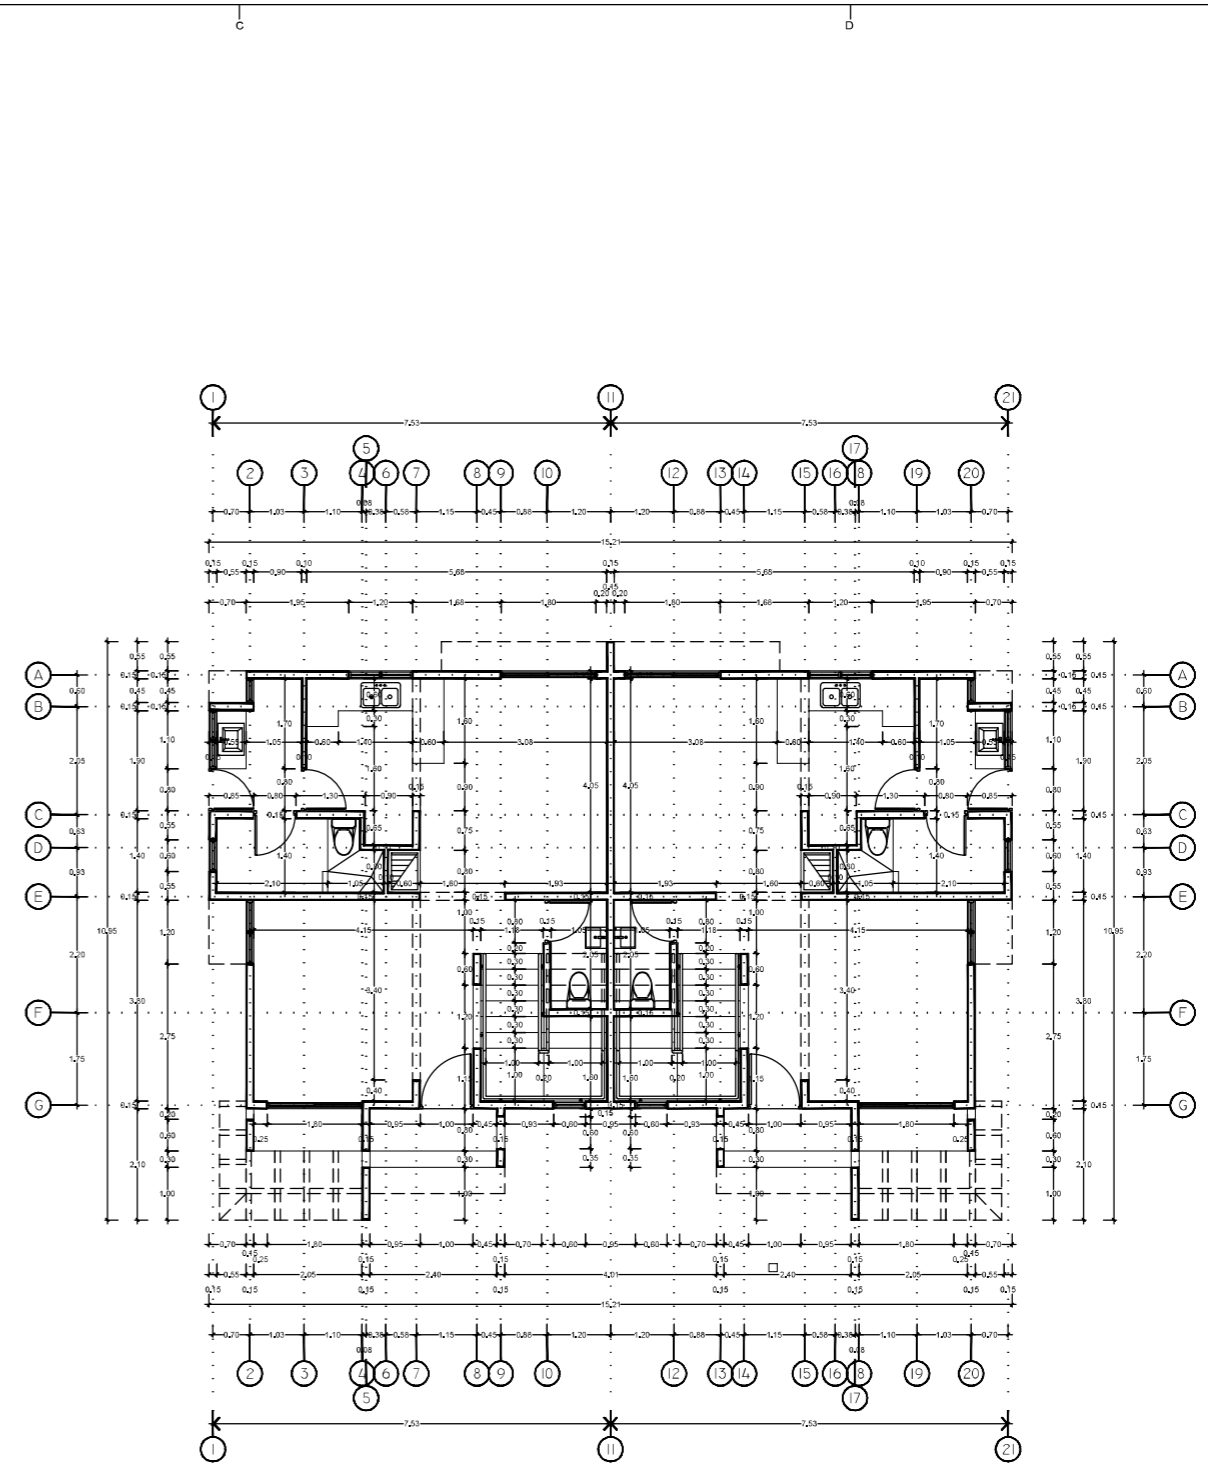




**A** Planta Dimensionada y Ejes - 1er nivel  
 2.1 Vivienda Duplex - Modelo A ESC 1:75

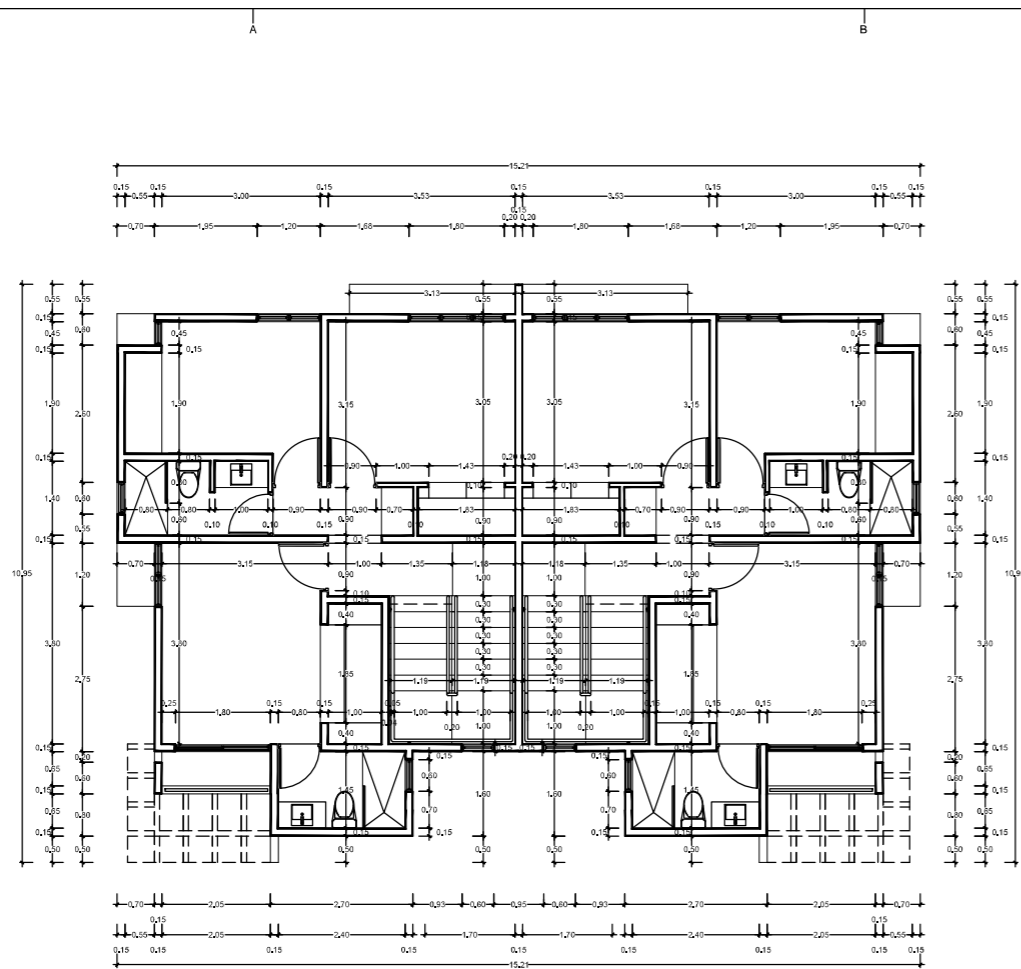

**A** Planta Dimensionada - 2do nivel  
 2.1 Vivienda Duplex - Modelo A ESC 1:75

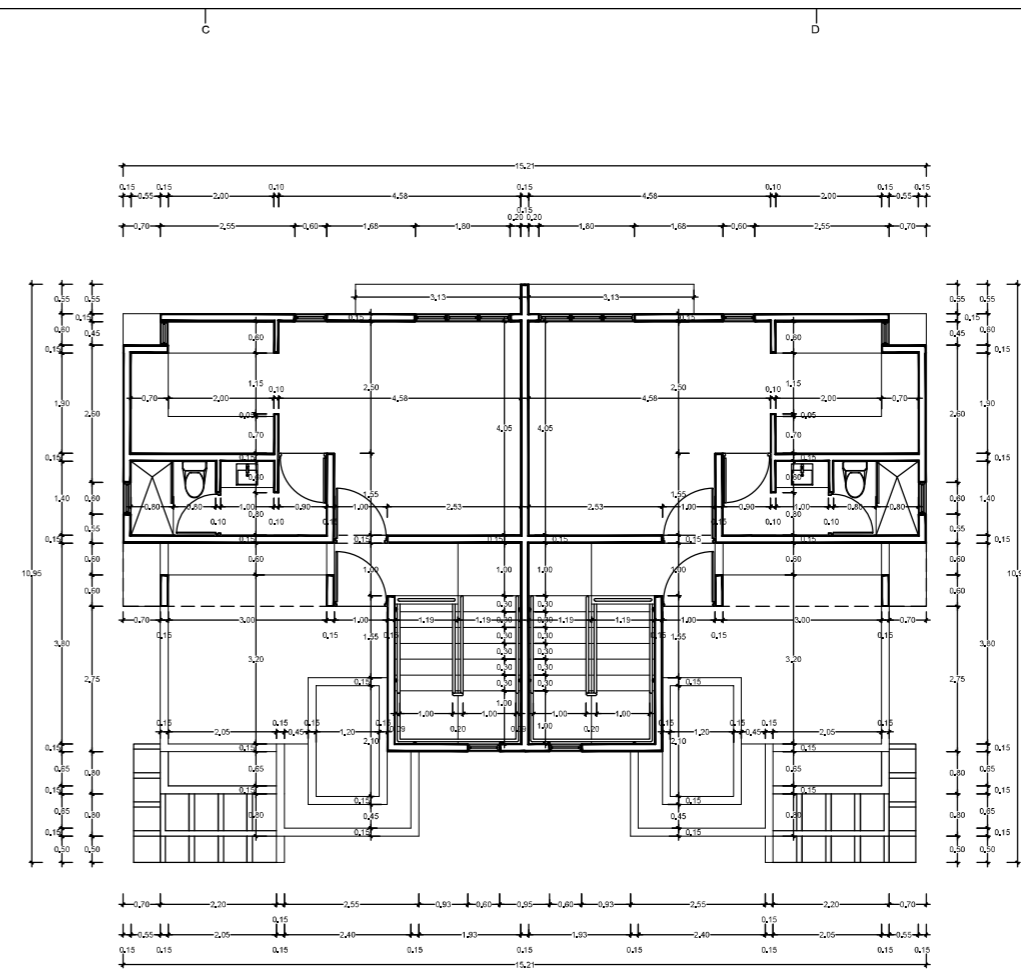

**A** Planta Dimensionada - 3er nivel  
 2.1 Vivienda Duplex - Modelo A ESC 1:75

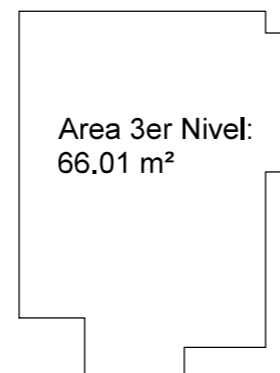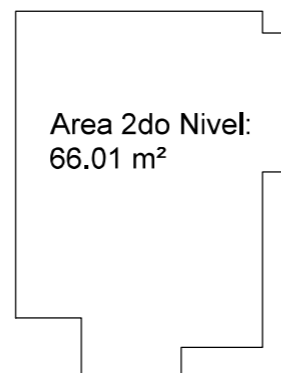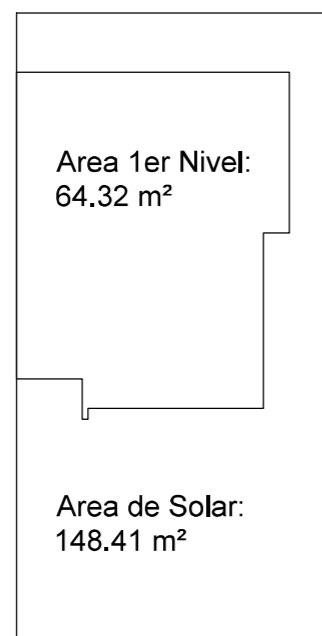

Area de Solar:  
148.41 m<sup>2</sup>

Area Total: 190.62 m<sup>2</sup>