



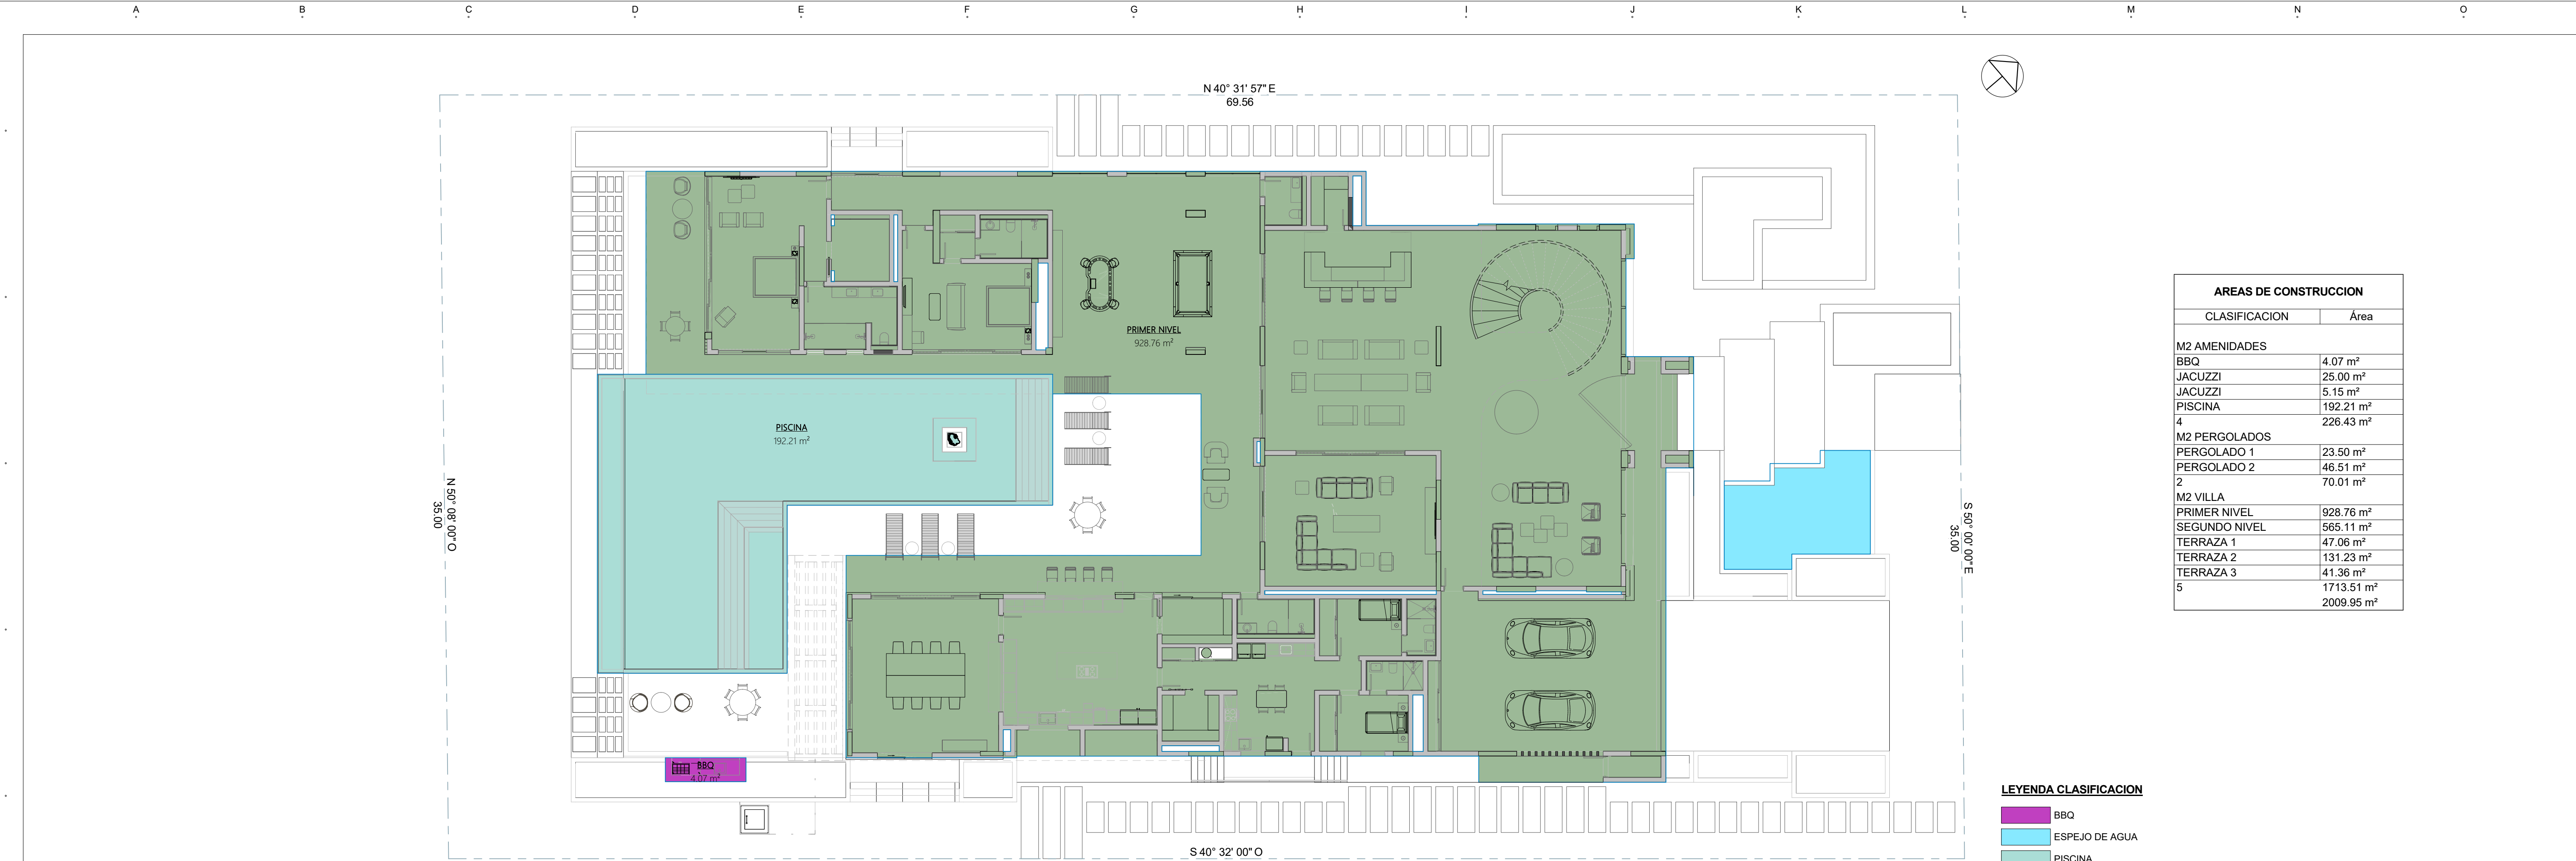


01 PLANTA ARQUITECTONICA 1ER NIVEL
ESC 1: 150

AREAS DE CONSTRUCCION	
CLASIFICACION	Área
M2 AMENIDADES	
BBQ	4.07 m²
JACUZZI	25.00 m²
JACUZZI	5.15 m²
PISCINA	192.21 m²
4	226.43 m²
M2 PERGOLADOS	
PERGOLADO 1	23.50 m²
PERGOLADO 2	46.51 m²
2	70.01 m²
M2 VILLA	
PRIMER NIVEL	928.76 m²
SEGUNDO NIVEL	565.11 m²
TERRAZA 1	47.06 m²
TERRAZA 2	131.23 m²
TERRAZA 3	41.36 m²
5	1713.51 m²
	2009.95 m²

LEYENDA CLASIFICACION	
	BBQ
	ESPEJO DE AGUA
	PISCINA
	PRIMER NIVEL

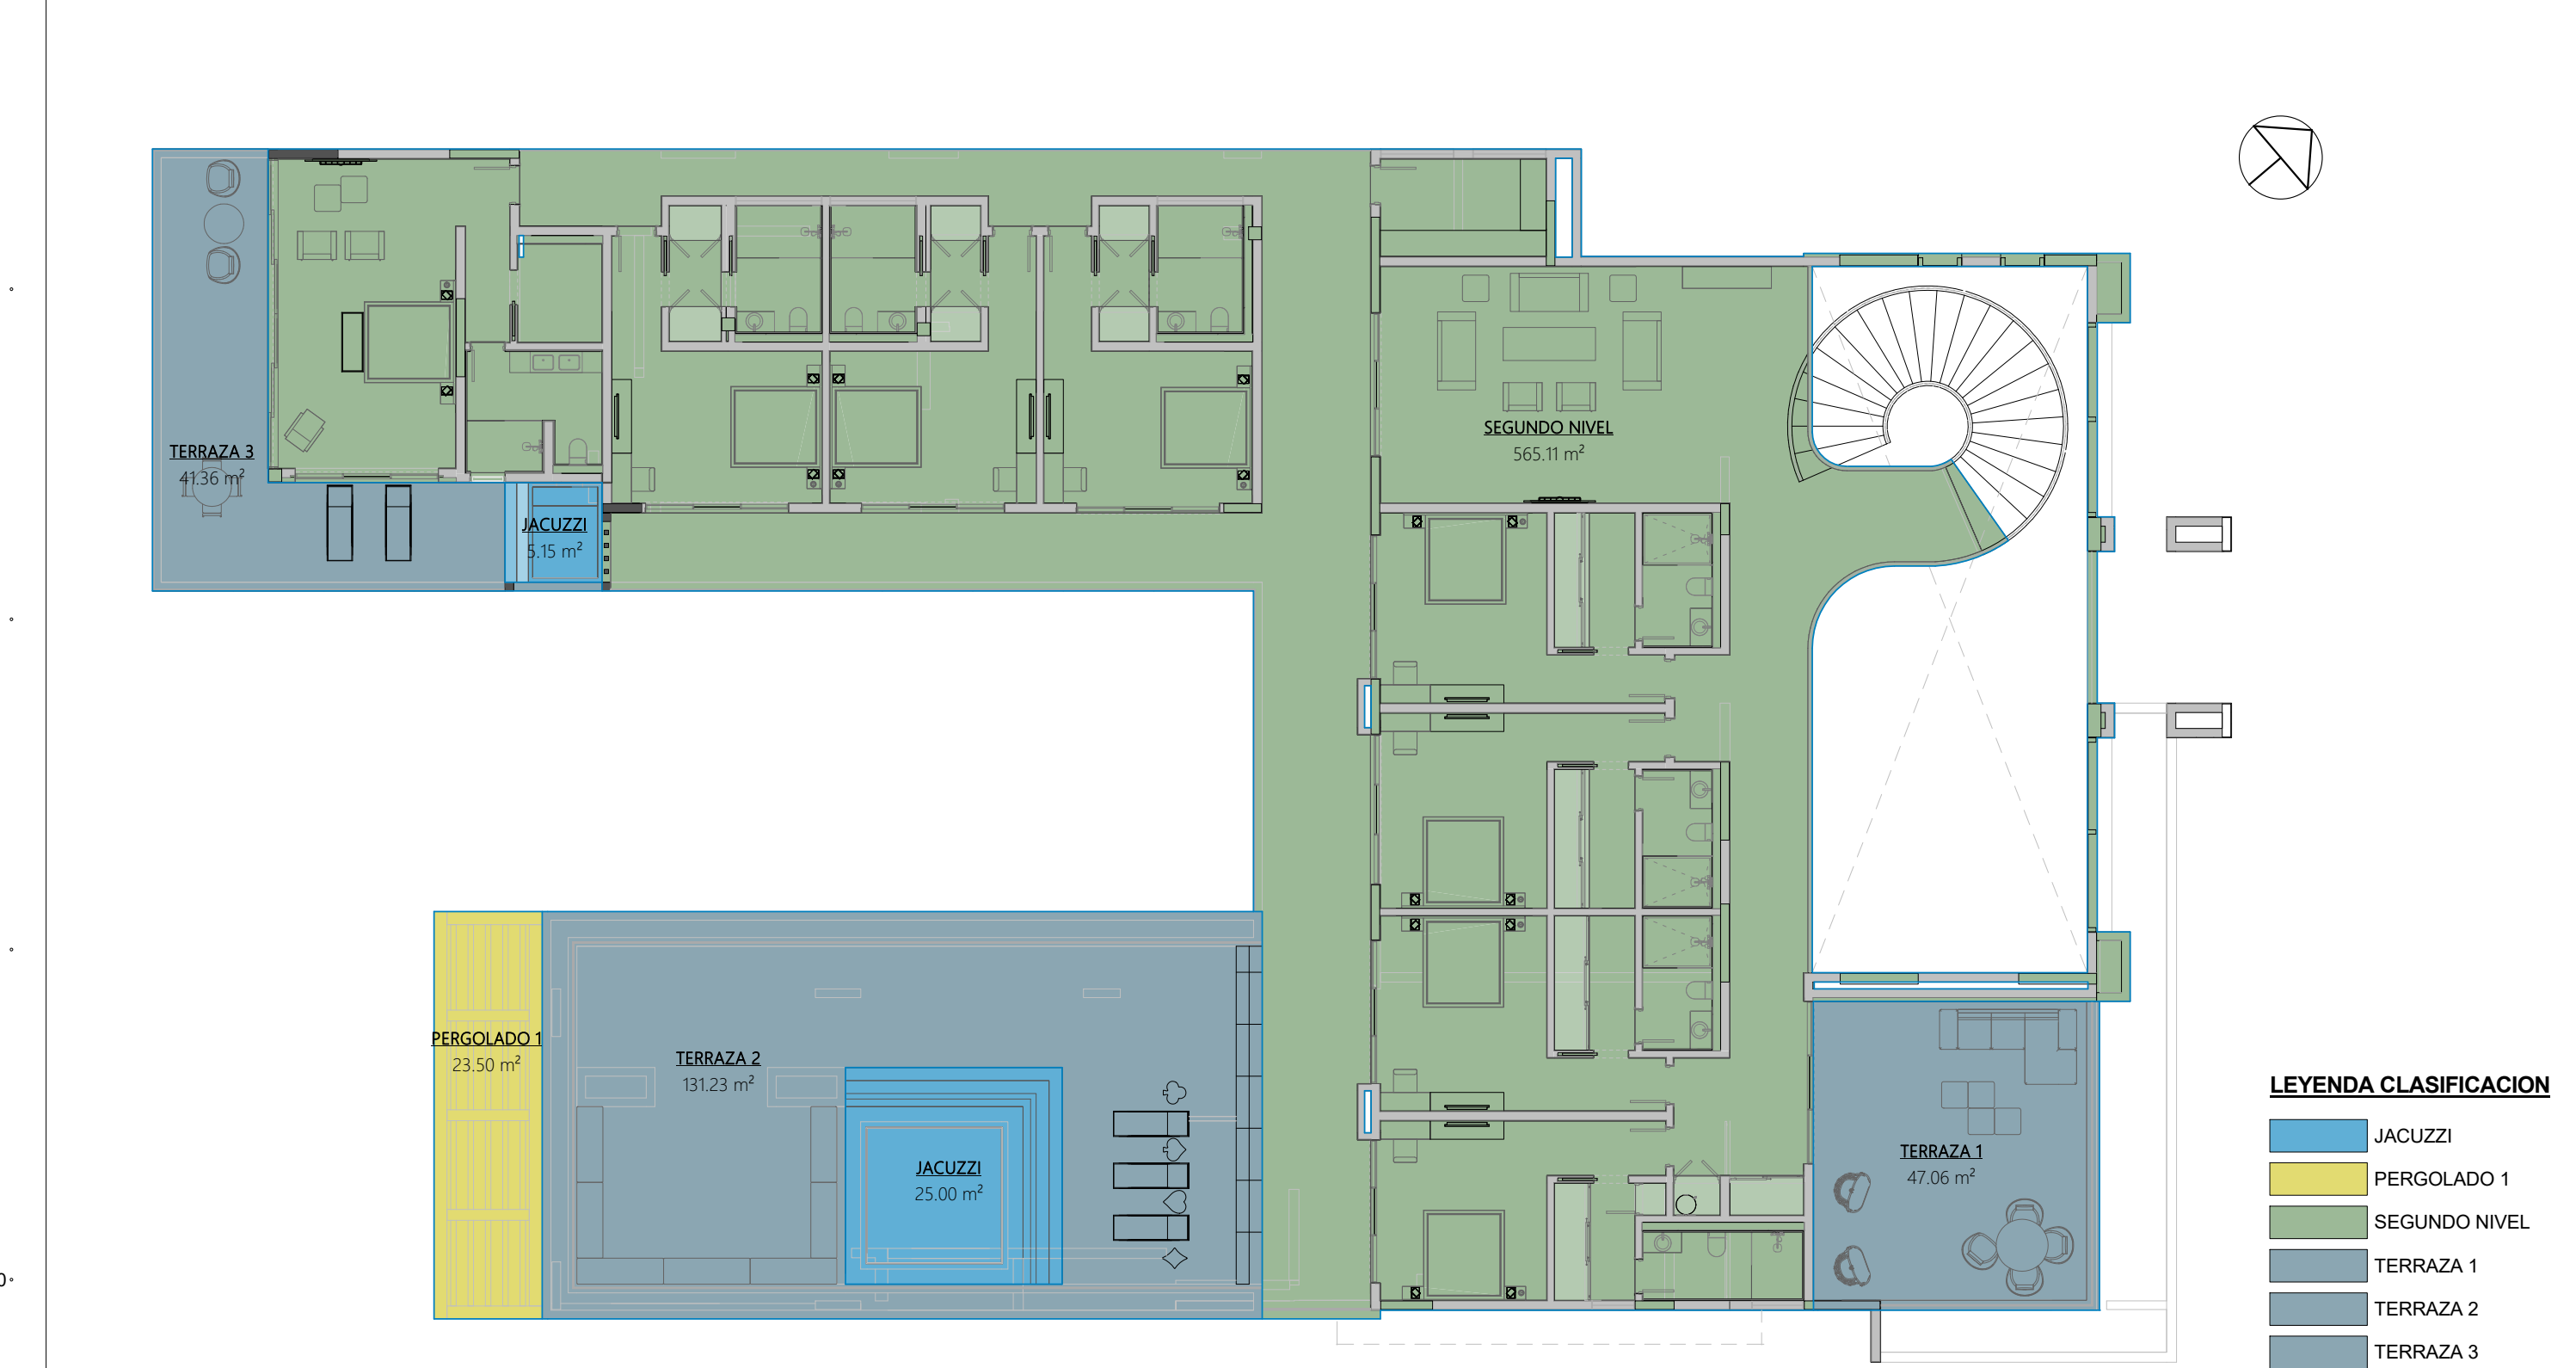

02 PLANTA ARQUITECTONICA 2DO NIVEL
ESC 1: 150

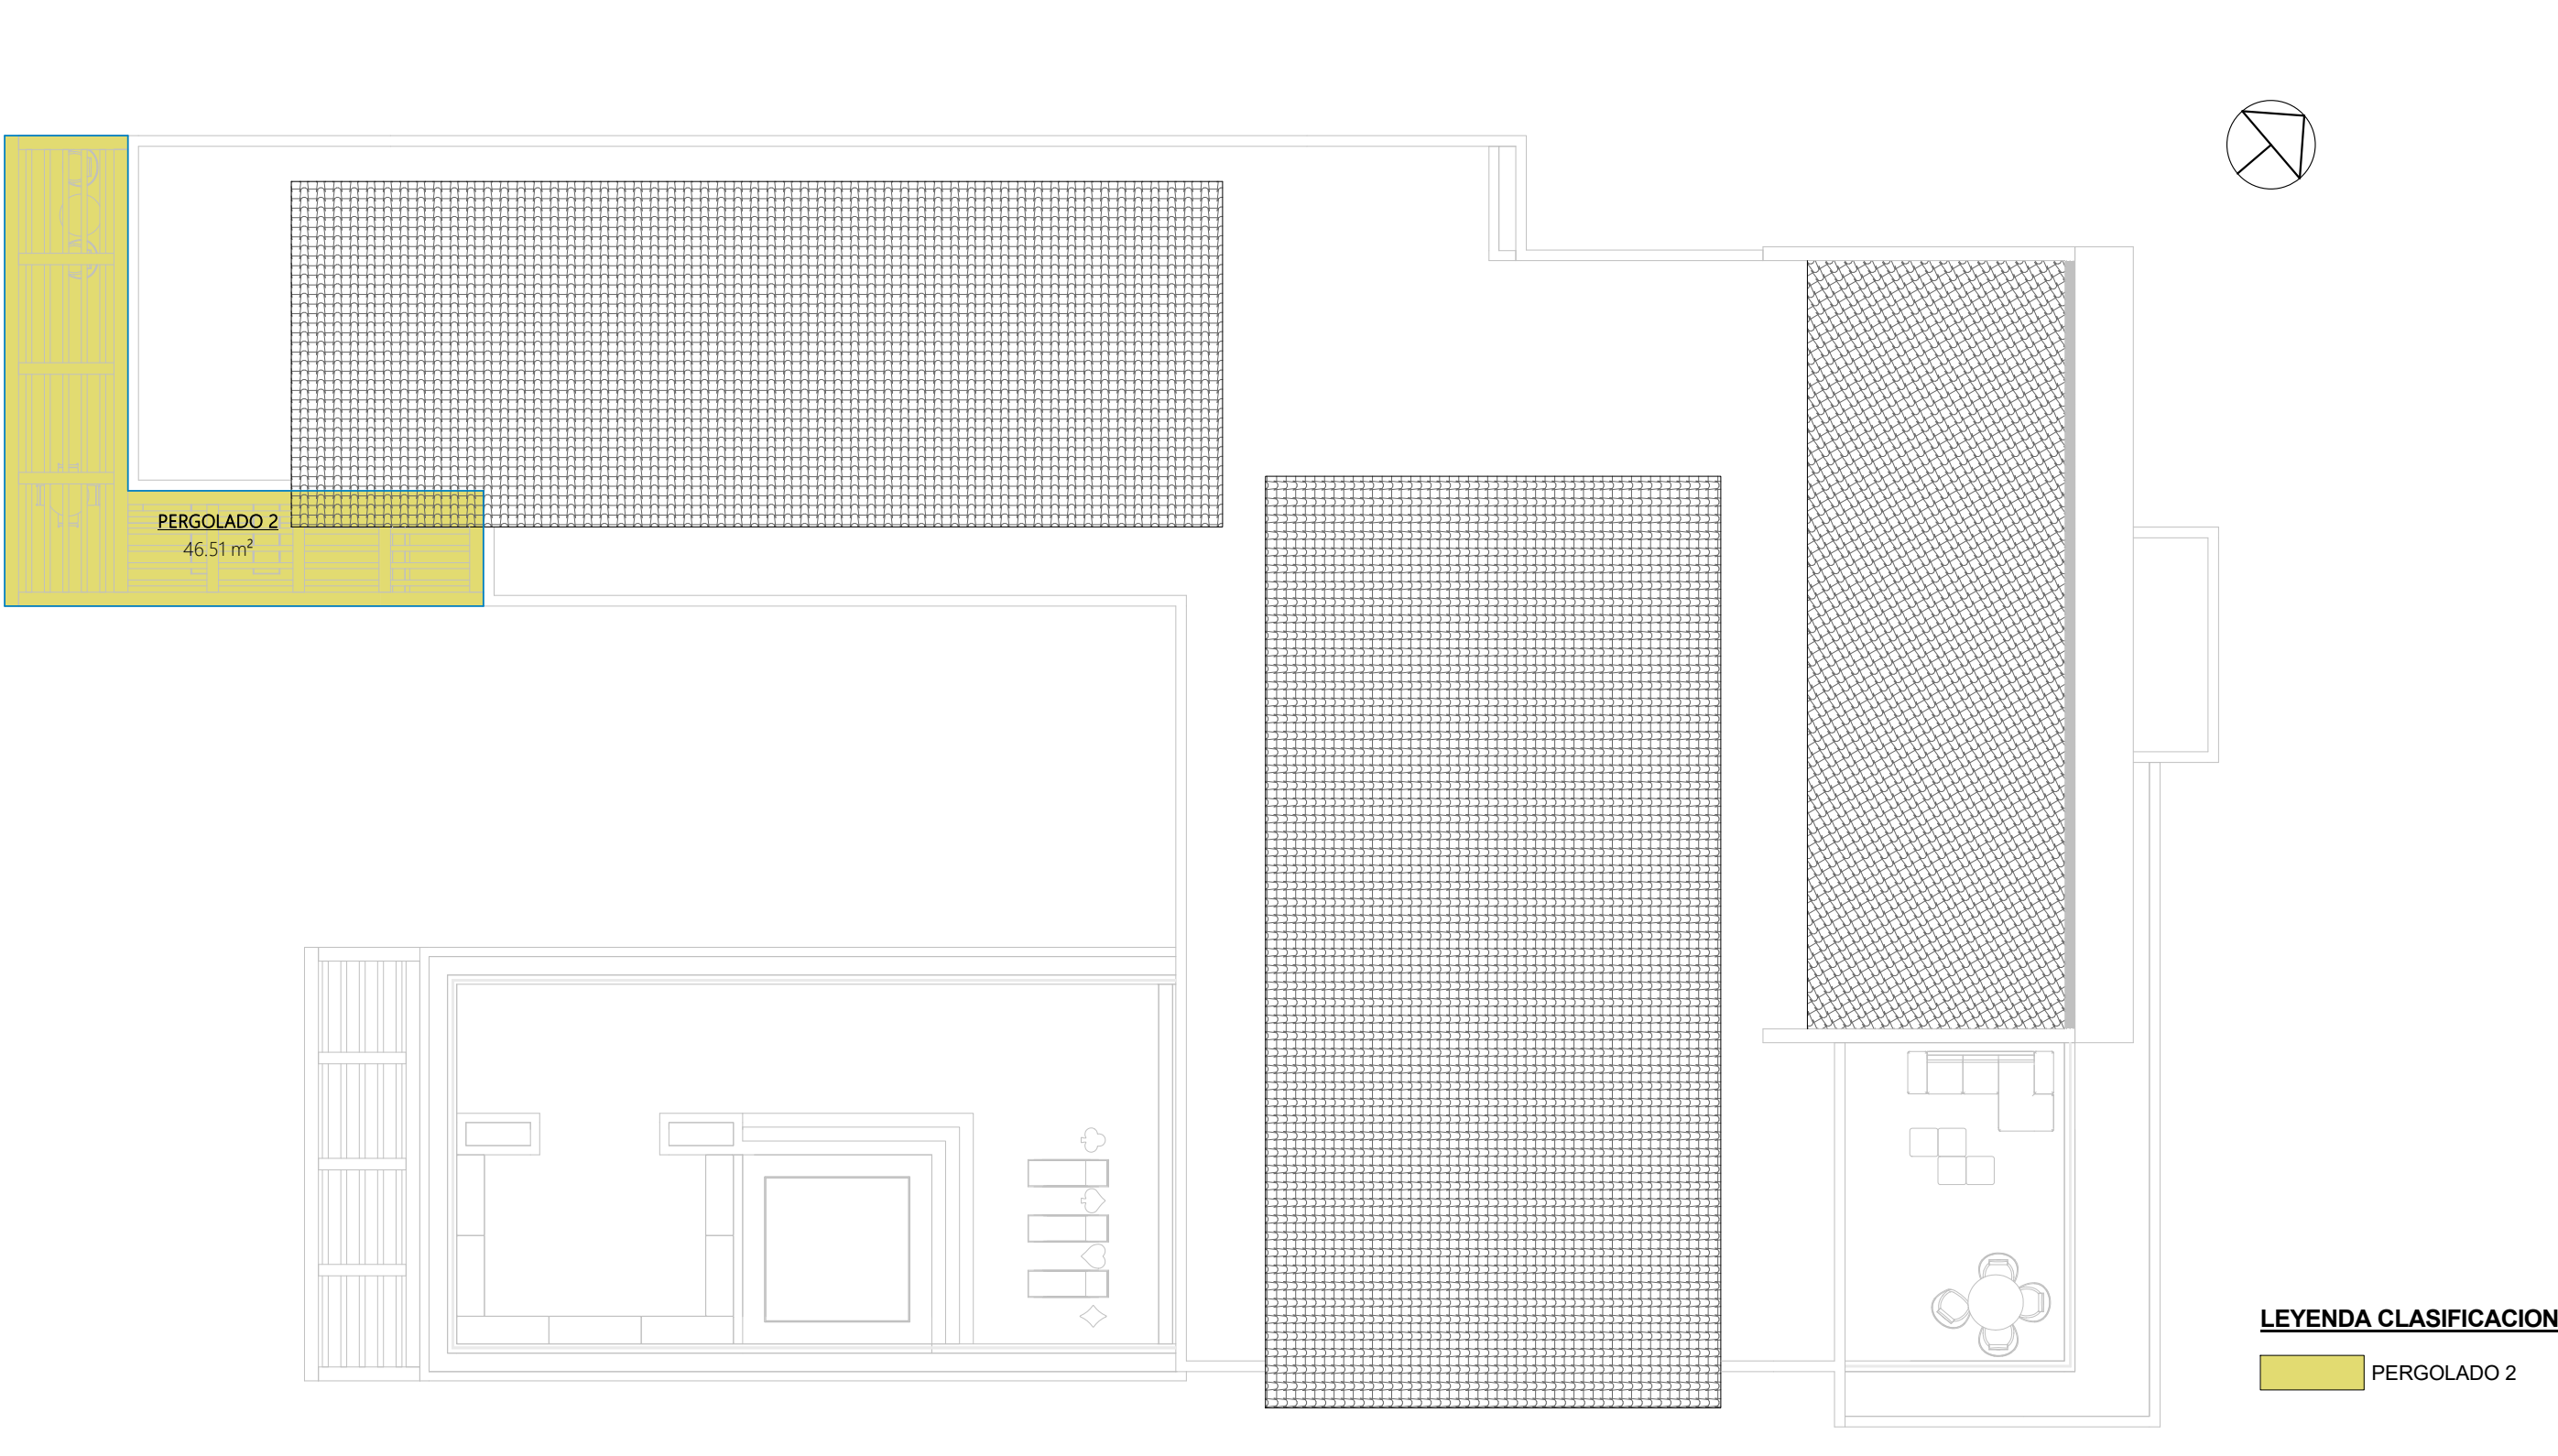

03 PLANTA DE TECHO
ESC 1: 150

PROYECTO:

CAYUCO 11

PROYECTO DE:

NOVAL

Av. Avenida 111 Surada, Plaza Central Village, Bonaire, La Altagracia, 00001, Rep. Dom.

BAVARO, PUNTA CANA

Tabla de planificación de revisiones

No. Revision	Modificación / OC #	Fecha
--------------	---------------------	-------

LEYENDA

INDICA ACOTACIONES EN METROS

2

NOMENCLATURA DE EJES

1.25

DIMENSIONES

N.P.T. +0.00m

INDICA NIVELES EN PLANTAS ARQUITECTONICAS

N.P.T. +0.00m

INDICA NIVELES EN ELEVACIONES Y SECCIONES

N.P.T.

INDICA NIVEL DE PISO TERMINADO

N.F.V.

INDICA NIVEL DE FONDO DE LOSA

N.D.

INDICA NIVEL DE FONDO DE VIGA

N.A.M.

INDICA NIVEL DE ALTURA MAXIMA

N.A.A.

INDICA NIVEL DE ALTURA ANTEPECHO

1.25

CAMBIO DE NIVEL EN PISO

1.25

CAMBIO DE NIVEL EN PLAFOND

1.25

CAMBIO DE ACABADO EN PISO

1.25

INDICA REFERENCIA DE SECCIONES GENERALES

1.25

INDICA NUMERO DE HOJA

1.25

INDICA REFERENCIA DE ELEVACIONES GENERALES

1.25

INDICA NUMERO DE HOJA

1.25

INDICA NOMBRE DEL ESPACIO

1.25

INDICA REFERENCIA DE DETALLES

1.25

INDICA NUMERO EN HOJA

1.25

INDICA NUMERO DE HOJA

1.25

INDICA EL TIPO DE PUERTA

1.25

INDICA EL TIPO DE VENTANA

1.25

TITULO DE HOJA

NVL_VENTAS

DISEÑO ARQUITECTONICO

ARQ. DIANA MENA

CODIA: 34985

FIRMA

COLABORADORES

ARQ. DARMY HIDALGO

DISEÑO ESTRUCTURAL

ING. EDUARDO NUÑEZ

CODIA: 19033

DISEÑO ELECTRICO

ING. JAIRO RAMIREZ

CODIA: 41469

DISEÑO SANITARIO

ING. ZULEIKA MIRANDA

CODIA: 33454

DISEÑO MECANICO

PROPIETARIO

NOVAL

ESCALA

1: 150

FECHA EMISION

Fecha de emisión

FECHA ULTIMA REVISION

CODIGO

VERSION

VNT. AV. VI. 1. 01

NOMBRE DOCUMENTO

PROYECTO	PROYECTO	PROYECTO	PROYECTO	PROYECTO	PROYECTO	PROYECTO	PROYECTO	PROYECTO	PROYECTO
NVL	2120CAY	C	VNT	AV	VI	1.	01		