


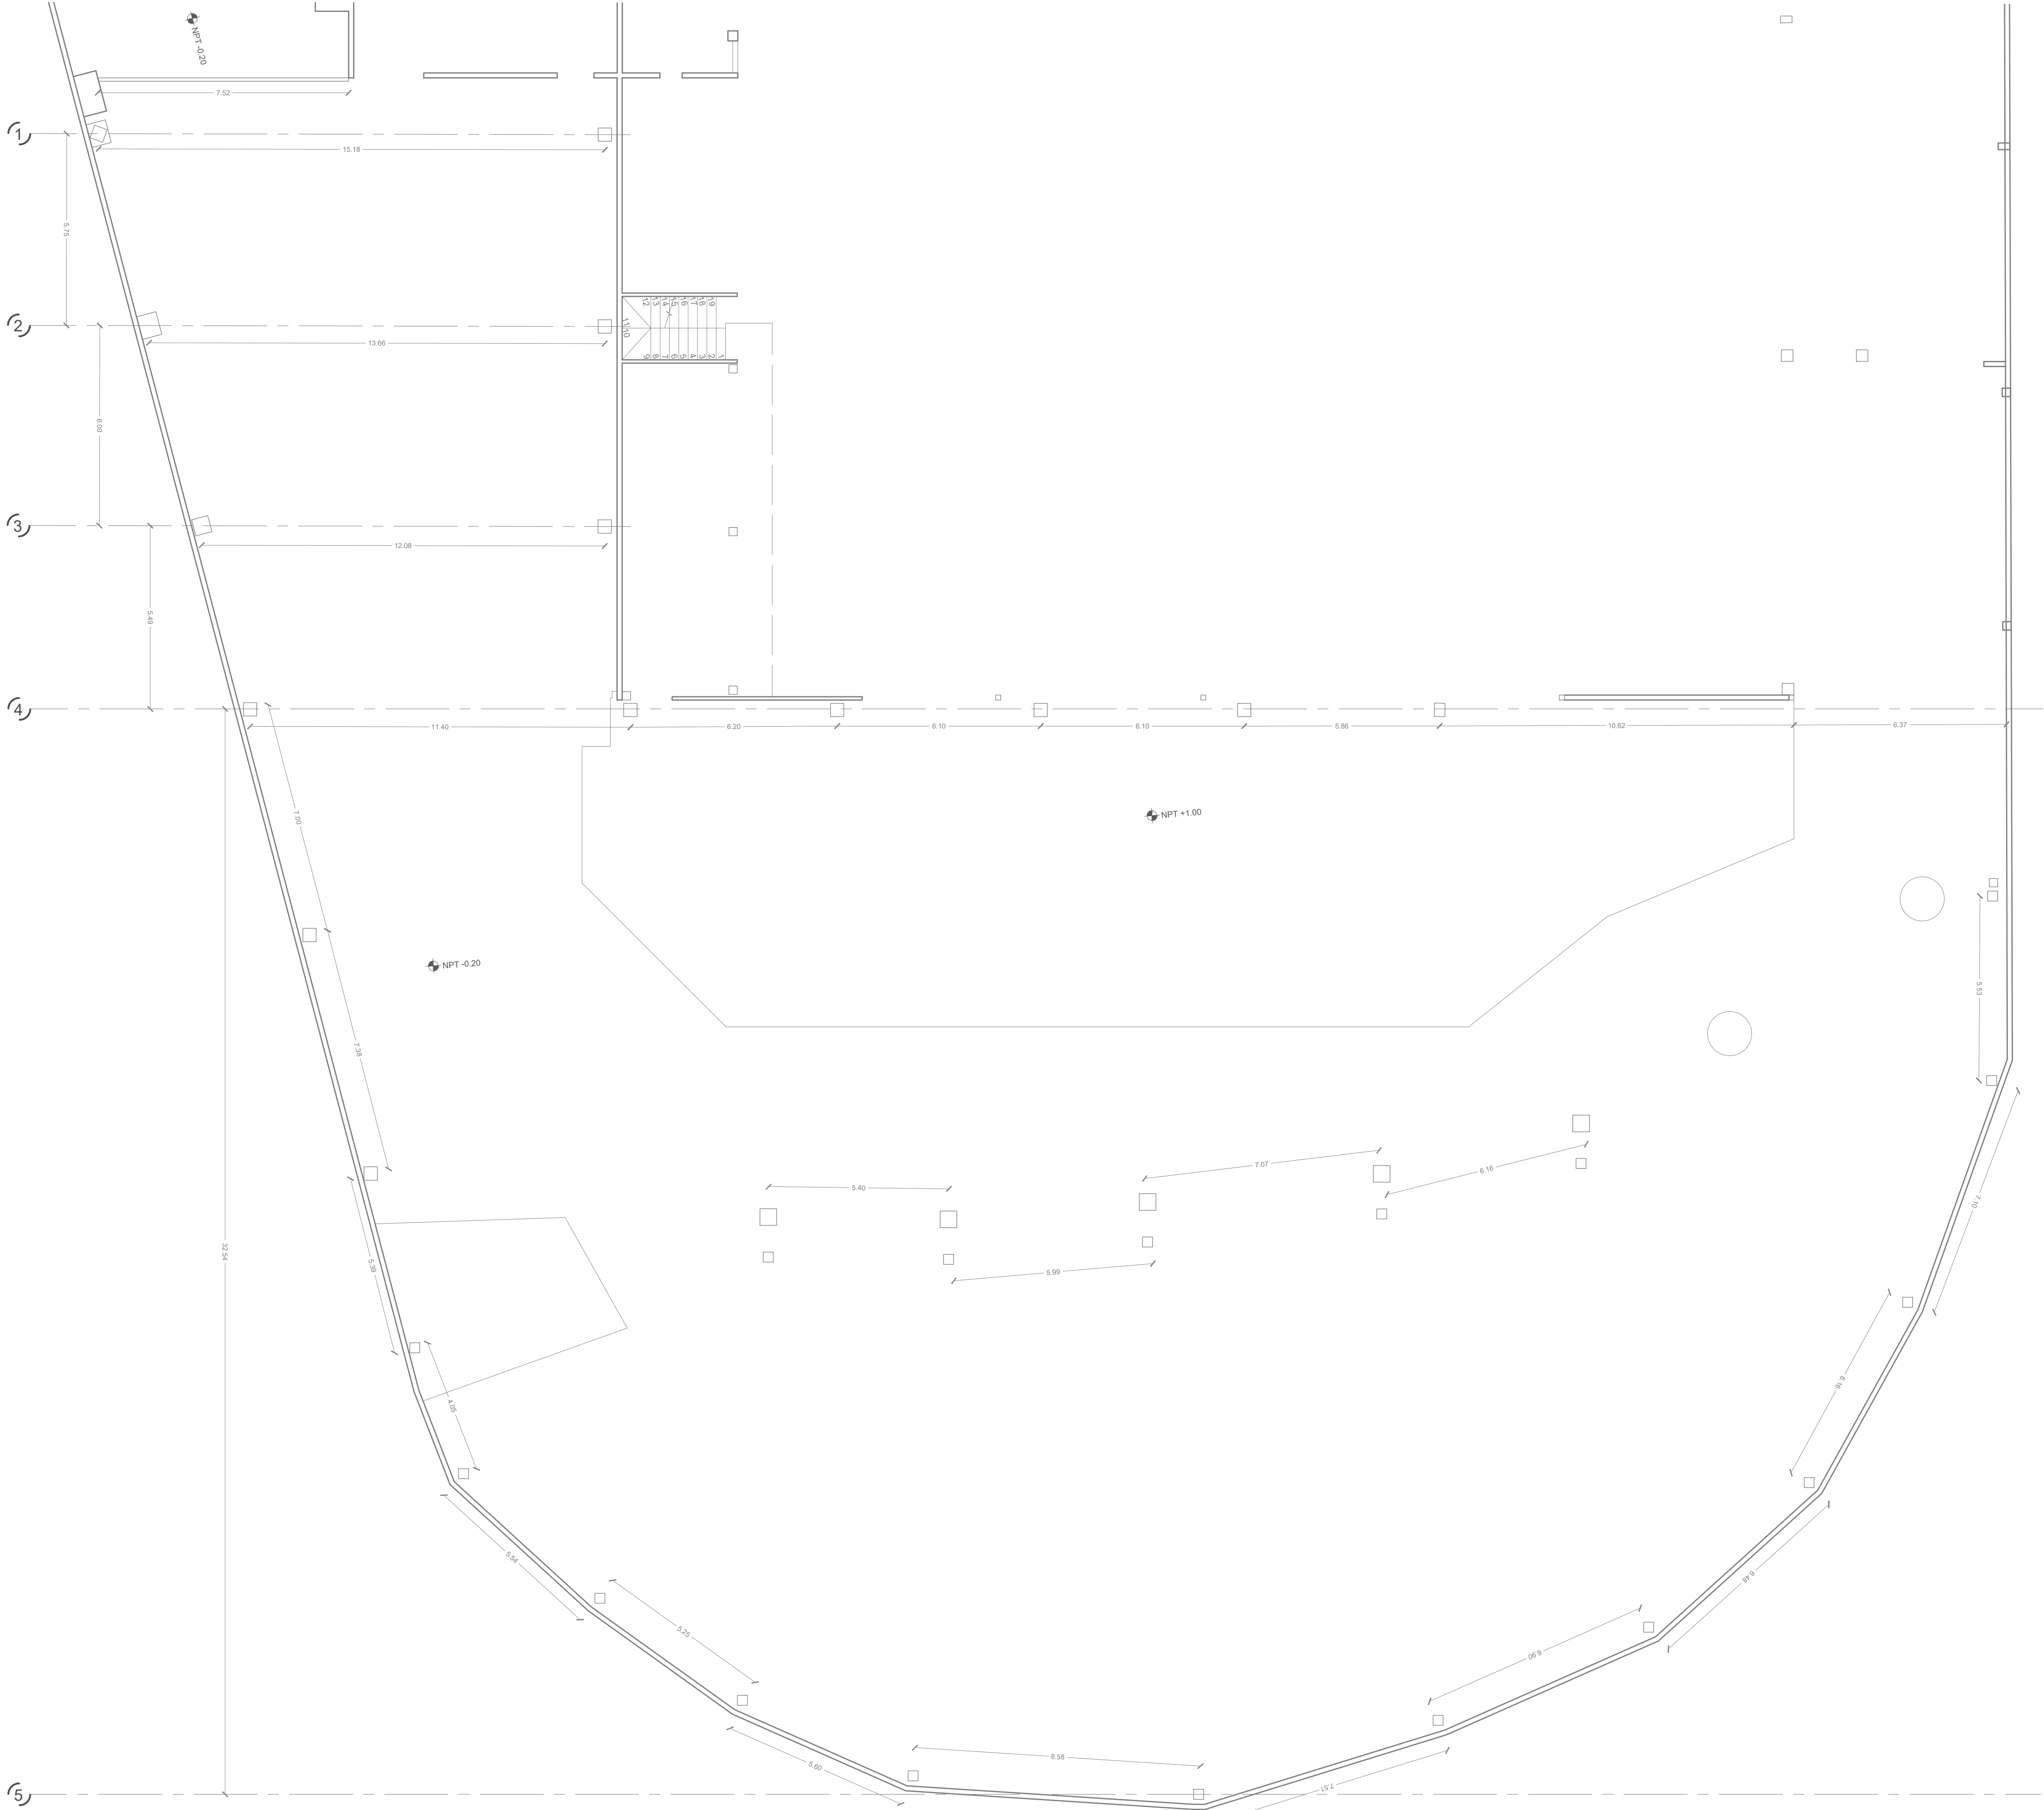

CROQUIS	NORTE	CUADRO DE AREAS	AREA DE CONSTRUCCIÓN	AREA DE TECHOS	PLANTAS
	area de terreno	8,078.17	6,836.20 m2	area total de techos	6,859.09m2
	area de desplante	6,859.09	876.47 m2	area de techos	629.54 m2
	area libre	1,239.97	TOTAL DE CONSTRUCCIÓN	area total de techumbre	6,229.55 m2