

Registro de Modificaciones:

No.	Fecha	Concepto
1	08-01-2018	Concepto
2	23-10-2018	DOCS. CONSTRUCCIÓN



UBICACION:  
UBICACIÓN DESCONOCIDA

NOTAS:

- 1-COTAS EN METROS. NIVELES EN METROS
- 2-SE DEBERA VERIFICAR NIVELES Y MEDIDAS EN OBRA
- 3-LOS PLANOS DE TALLER SON RESPONSABILIDAD DE LA INGENIERIA Y CONTRATISTA CORRESPONDIENTE
- 4-SIMBOLOGIA

- 2 INDICA ACOTACION EN METROS
- 12.0 NOMENCLATURA DE EJES
- 12.0 ACOTACION A EJES
- 12.0 ACOTACION GENERAL
- INDICA NIVELES EN PLANTAS ARQUITECTONICAS
- INDICA NIVELES DE ELEVACIONES Y ALZADOS
- NPT INDICA NIVEL DE PISO TERMINADO
- NLBP INDICA NIVEL DE LECHO BAJO DE LOSA
- NLP INDICA NIVEL DE PLAFON
- NA INDICA NIVEL DE AGUA
- NF INDICA NIVEL DE FIRME
- N INDICA NIVEL GENERAL
- NE INDICA NIVEL DE ESTRUCTURA
- NJ INDICA NIVEL JARDIN
- SCE SEGUN CALCULO ESTRUCTURAL
- SEF SEGUN ESPECIFICACION DEL FABRICANTE
- SMA SEGUN MUESTRA APROBADO
- BAP BAJANTE AGUAS PLUVIAL
- CAMBIO DE NIVEL EN PISO
- CAMBIO DE NIVEL EN PLAFON
- CAMBIO DE ACABADO EN PISO
- CAMBIO DE ACABADO EN MURO
- INDICA INICIO DE DESPIECE
- INDICA REFERENCIA DE SECCIONES GENERALES
- 3310 INDICA NUMERO DE SECCION O DETALLE INDICA REFERENCIA DE PLANO DE LOCALIZACION
- INDICA REFERENCIA DE SECCIONES POR FACHADA
- 3410 INDICA NUMERO DE SECCION O DETALLE INDICA REFERENCIA DE PLANO DE LOCALIZACION
- INDICA REFERENCIA DE ALZADOS GENERALES
- 1 INDICA NUMERO DE ALZADO O DETALLE INDICA REFERENCIA DE PLANO DE LOCALIZACION
- INDICA PENDIENTE
- 0.00/15 INDICA ALTURA PARA CERRAMIENTO
- 0000 INDICA ESPACIO
- 1 INDICA REFERENCIA DE DETALLE INDICA NUMERO DE DETALLE INDICA REFERENCIA DE PLANO DE LOCALIZACION
- 0000 INDICA NUMERO DE DETALLE INDICA REFERENCIA DEL PLANO DE LOCALIZACION
- INDICA NUMERO DE DETALLE
- DET.10 INDICA REFERENCIA DEL PLANO DE LOCALIZACION

DESARROLLADORA: TERRA

PROYECTO ARQUITECTONICO:  
**GVI** GOMEZ VAZQUEZ INTERNATIONAL

PARTIDA:  
DOCS DE CONSTRUCCION

CONTIENE:  
PLANTA DE CONJUNTO

Aprobado en fecha:

GVI FIRMA \_\_\_\_\_ DESARROLLADOR FIRMA \_\_\_\_\_  
GVI \_\_\_\_\_ TERRA \_\_\_\_\_  
Escrito \_\_\_\_\_  
VARIAS, LAS INDICADAS


Dibujó \_\_\_\_\_ Etapa PLANTILLA CENTRAL RVT  
Revisó GVI \_\_\_\_\_ JPLH No. de Proyecto 17129  
Aprobó GVI \_\_\_\_\_ JCJC Archivo C-L39-2100.DWG  
Aprobó cliente \_\_\_\_\_ X.X.X Clave Rev. 2

Fecha de emisión 23-10-2018 **C-L39-2100**

DESGLOSE DE SUPERFICIES

	M2	%
SUP. TOTAL	11,168.27	100.00
SUP. AREAS VERDES EXTERIOR	826.67	7.40
SUP. AREAS VERDES INTERIOR	604.61	5.42
SUP. VIALIDAD	1,313.75	11.76
SUP. VENDIBLE (14 lotes)	8,423.24	75.42

1 PLANTA DE CONJUNTO  
1 : 300

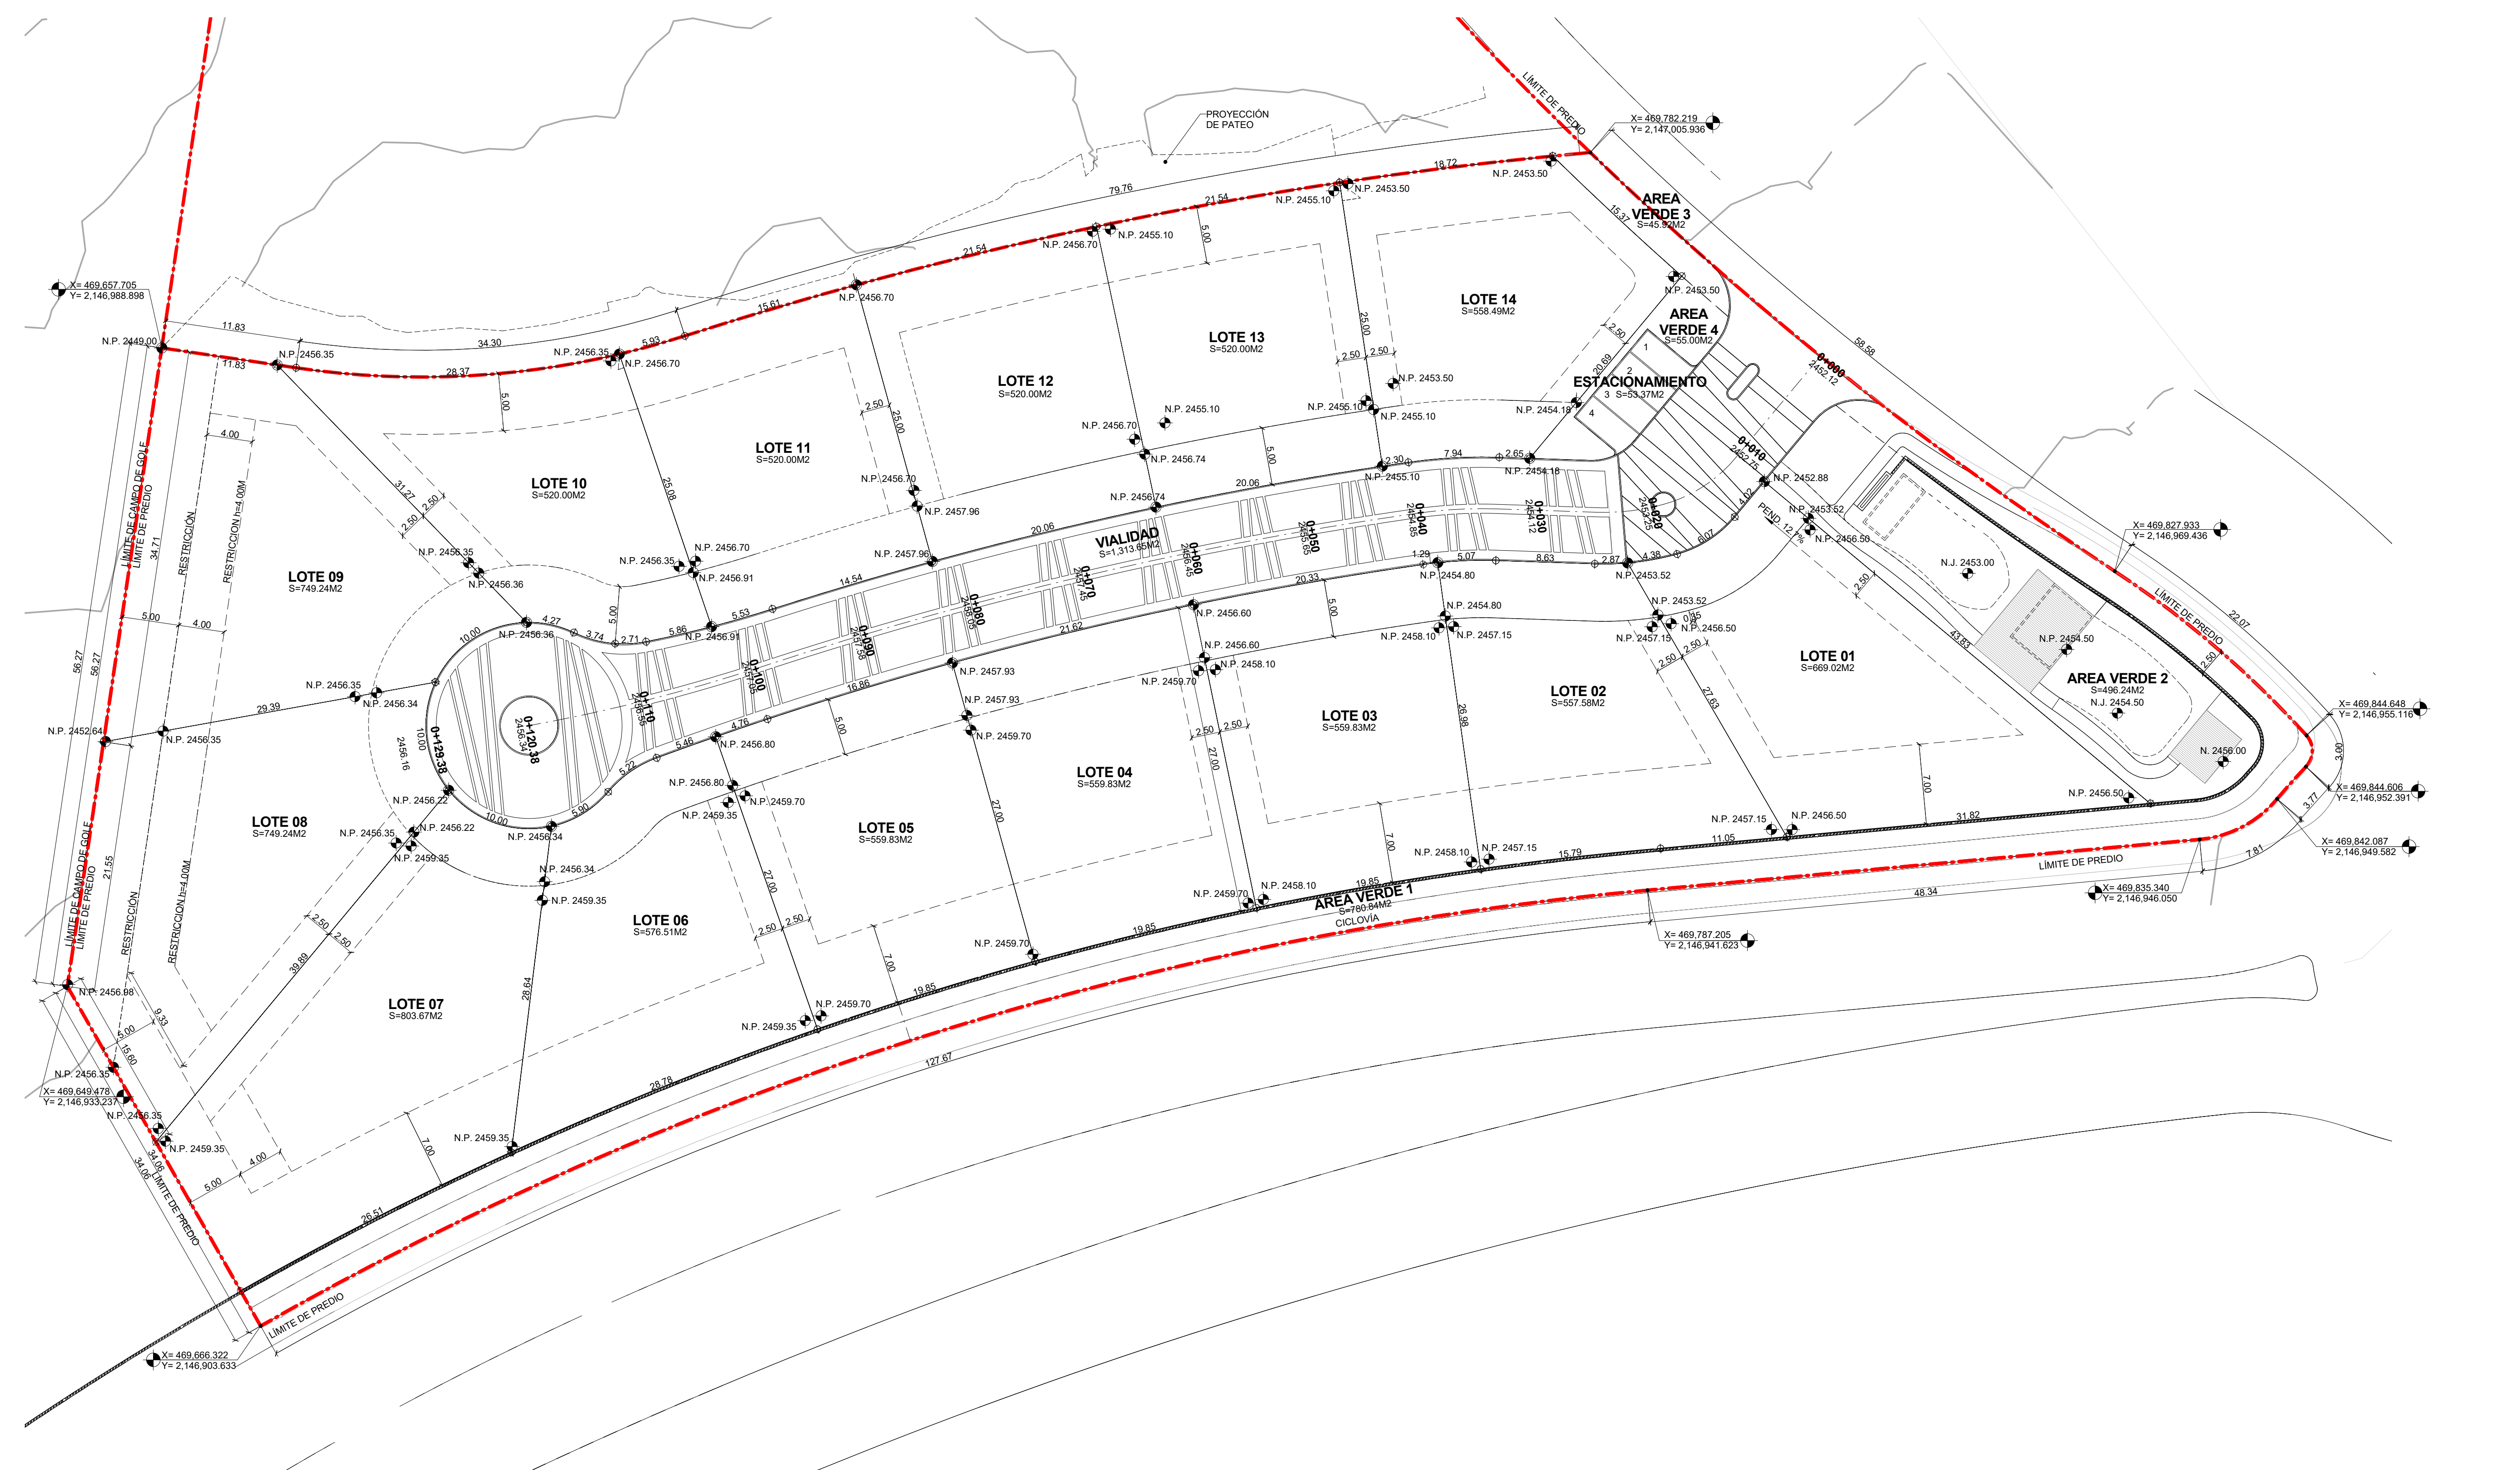

Este plano fue hecho para el sitio y uso especifico y no puede aplicarse a otro proyecto distinto. El uso de este plano requiere los servicios apropiados de arquitectos e ingenieros autorizados. La reproducción o utilización para otro proyecto no se autoriza y puede ser contra ley. Copyright 2016 GVI y Asociados.