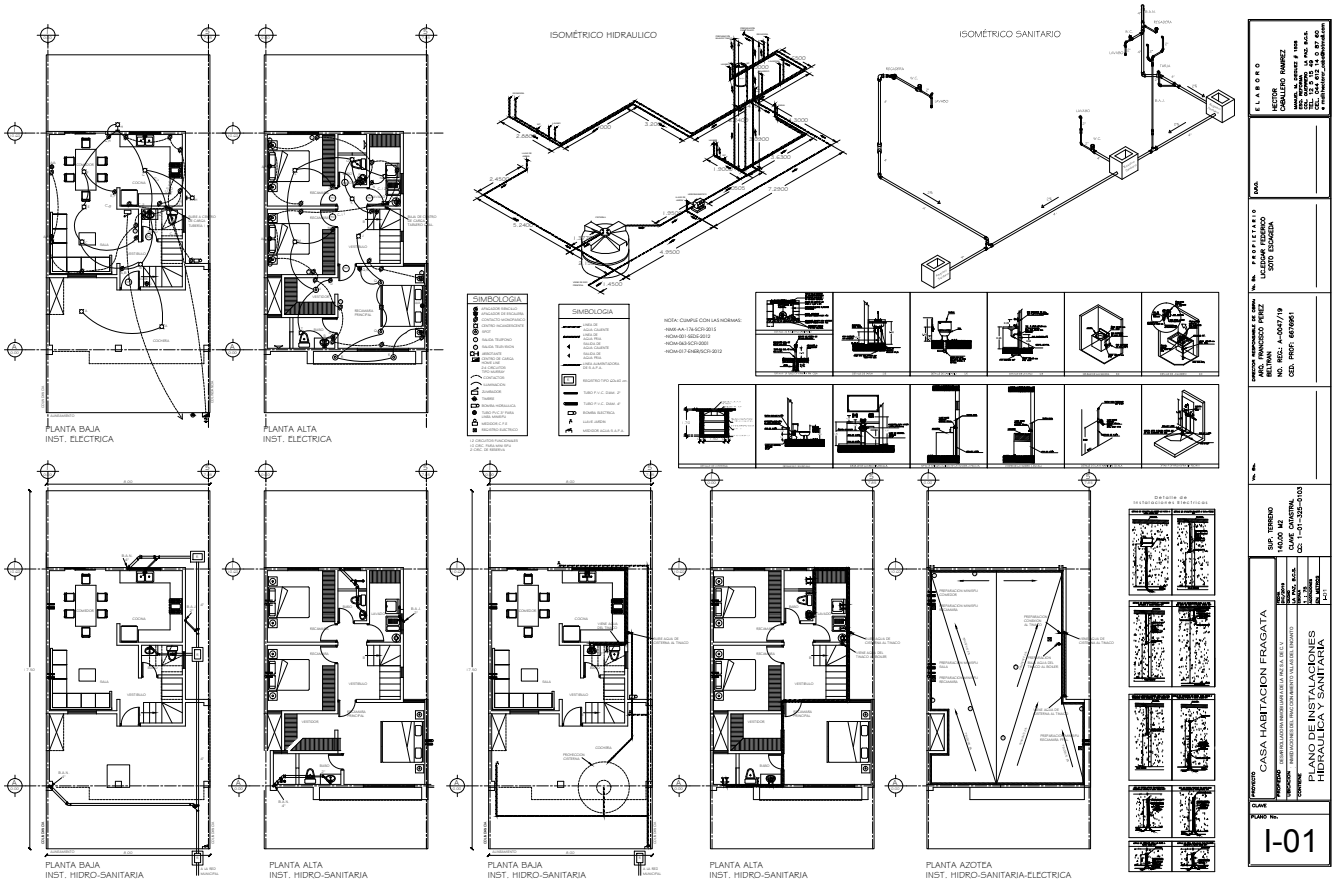
ISOMÉTRICO HIDRAULICO
ISOMÉTRICO SANITARIO
PLANTA BAJA
INST. ELECTRICA
PLANTA ALTA
INST. ELECTRICA
PLANTA BAJA
INST. HIDRO-SANITARIA
PLANTA ALTA
INST. HIDRO-SANITARIA
PLANTA BAJA
INST. HIDRO-SANITARIA
PLANTA ALTA
INST. HIDRO-SANITARIA
PLANTA AZOTEA
INST. HIDRO-SANITARIA-ELECTRICA
SIMBOLOGIA
SIMBOLOGIA
NOTA: CUMPLE CON LAS NORMAS:
HIMX-AA-174-SCFI-2012
HIOM-001-SEDE-2012
HIOM-063-SCFI-2001
HIOM-017-ENER/SCFI-2012
Detalle de Instalaciones Electricas
ELABORO
PROPIETARIO
BELTRAN
NO. REGL. A-0047/19
SUP. TERRENO 140.00 M2
CLAVE CATASTRAL
CC: 1-01-325-0103
PROYECTO
CASA HABITACION FRAGATA
PROPIETARIO
UBICACION
CONTENIDO
PLANO DE INSTALACIONES HIDRAULICA Y SANITARIA
ESCALA: 1:75
FECHA: MAYO 2019
CLAVE
PLANO No.
I-01