

SÍMBOLOS EMPLEADOS

- Sección de edificio
- Sección de la pared o del detalle
- Sección del detalle (ampliación)
- Referencia del detalle ampliado
- Nivel de piso terminado
- Elevación exterior
- Elevaciones interiores
- Altura de techo
- Número de ventana
- Número de puerta
- Dirección del Norte
- Ejes de columnas
- Etiqueta de dibujo (only present)
- Escala gráfica
- Línea de corte
- Bordes de solar
- Nube y número de revisión
- SALA 100
4.00m x 3.00m
12.00 sq m
- Nivel terminación antepecho /npt ±0.00
- Nivel terminación fondo de viga /npt ±0.00
- Nivel terminación fondo de losa /npt ±0.00
- Cambio de nivel de piso
- Cambio de material en piso

**EDIFICIO TIPO B - COSTA
 BAVARO GARDEN**
 Enter address here

EQUIPO DE TRABAJO:
 DISEÑO ARQUITECTÓNICO
 ARQ. DANIEL PONS
 codia 12122

PROPIETARIO:

COORDINACIÓN:
GERENCIA DE ARQUITECTURA

REVISIONES:

CONTENIDO:
**PLANTA ARQ.
 DIMENSIONADA TIPO
 T-B**


14/10/2020 4:35:56 p. m.

ESCALA: 1 : 50

DIGITACIÓN: Author

REVISIÓN: Checker

ID PÁGINA: **A106**

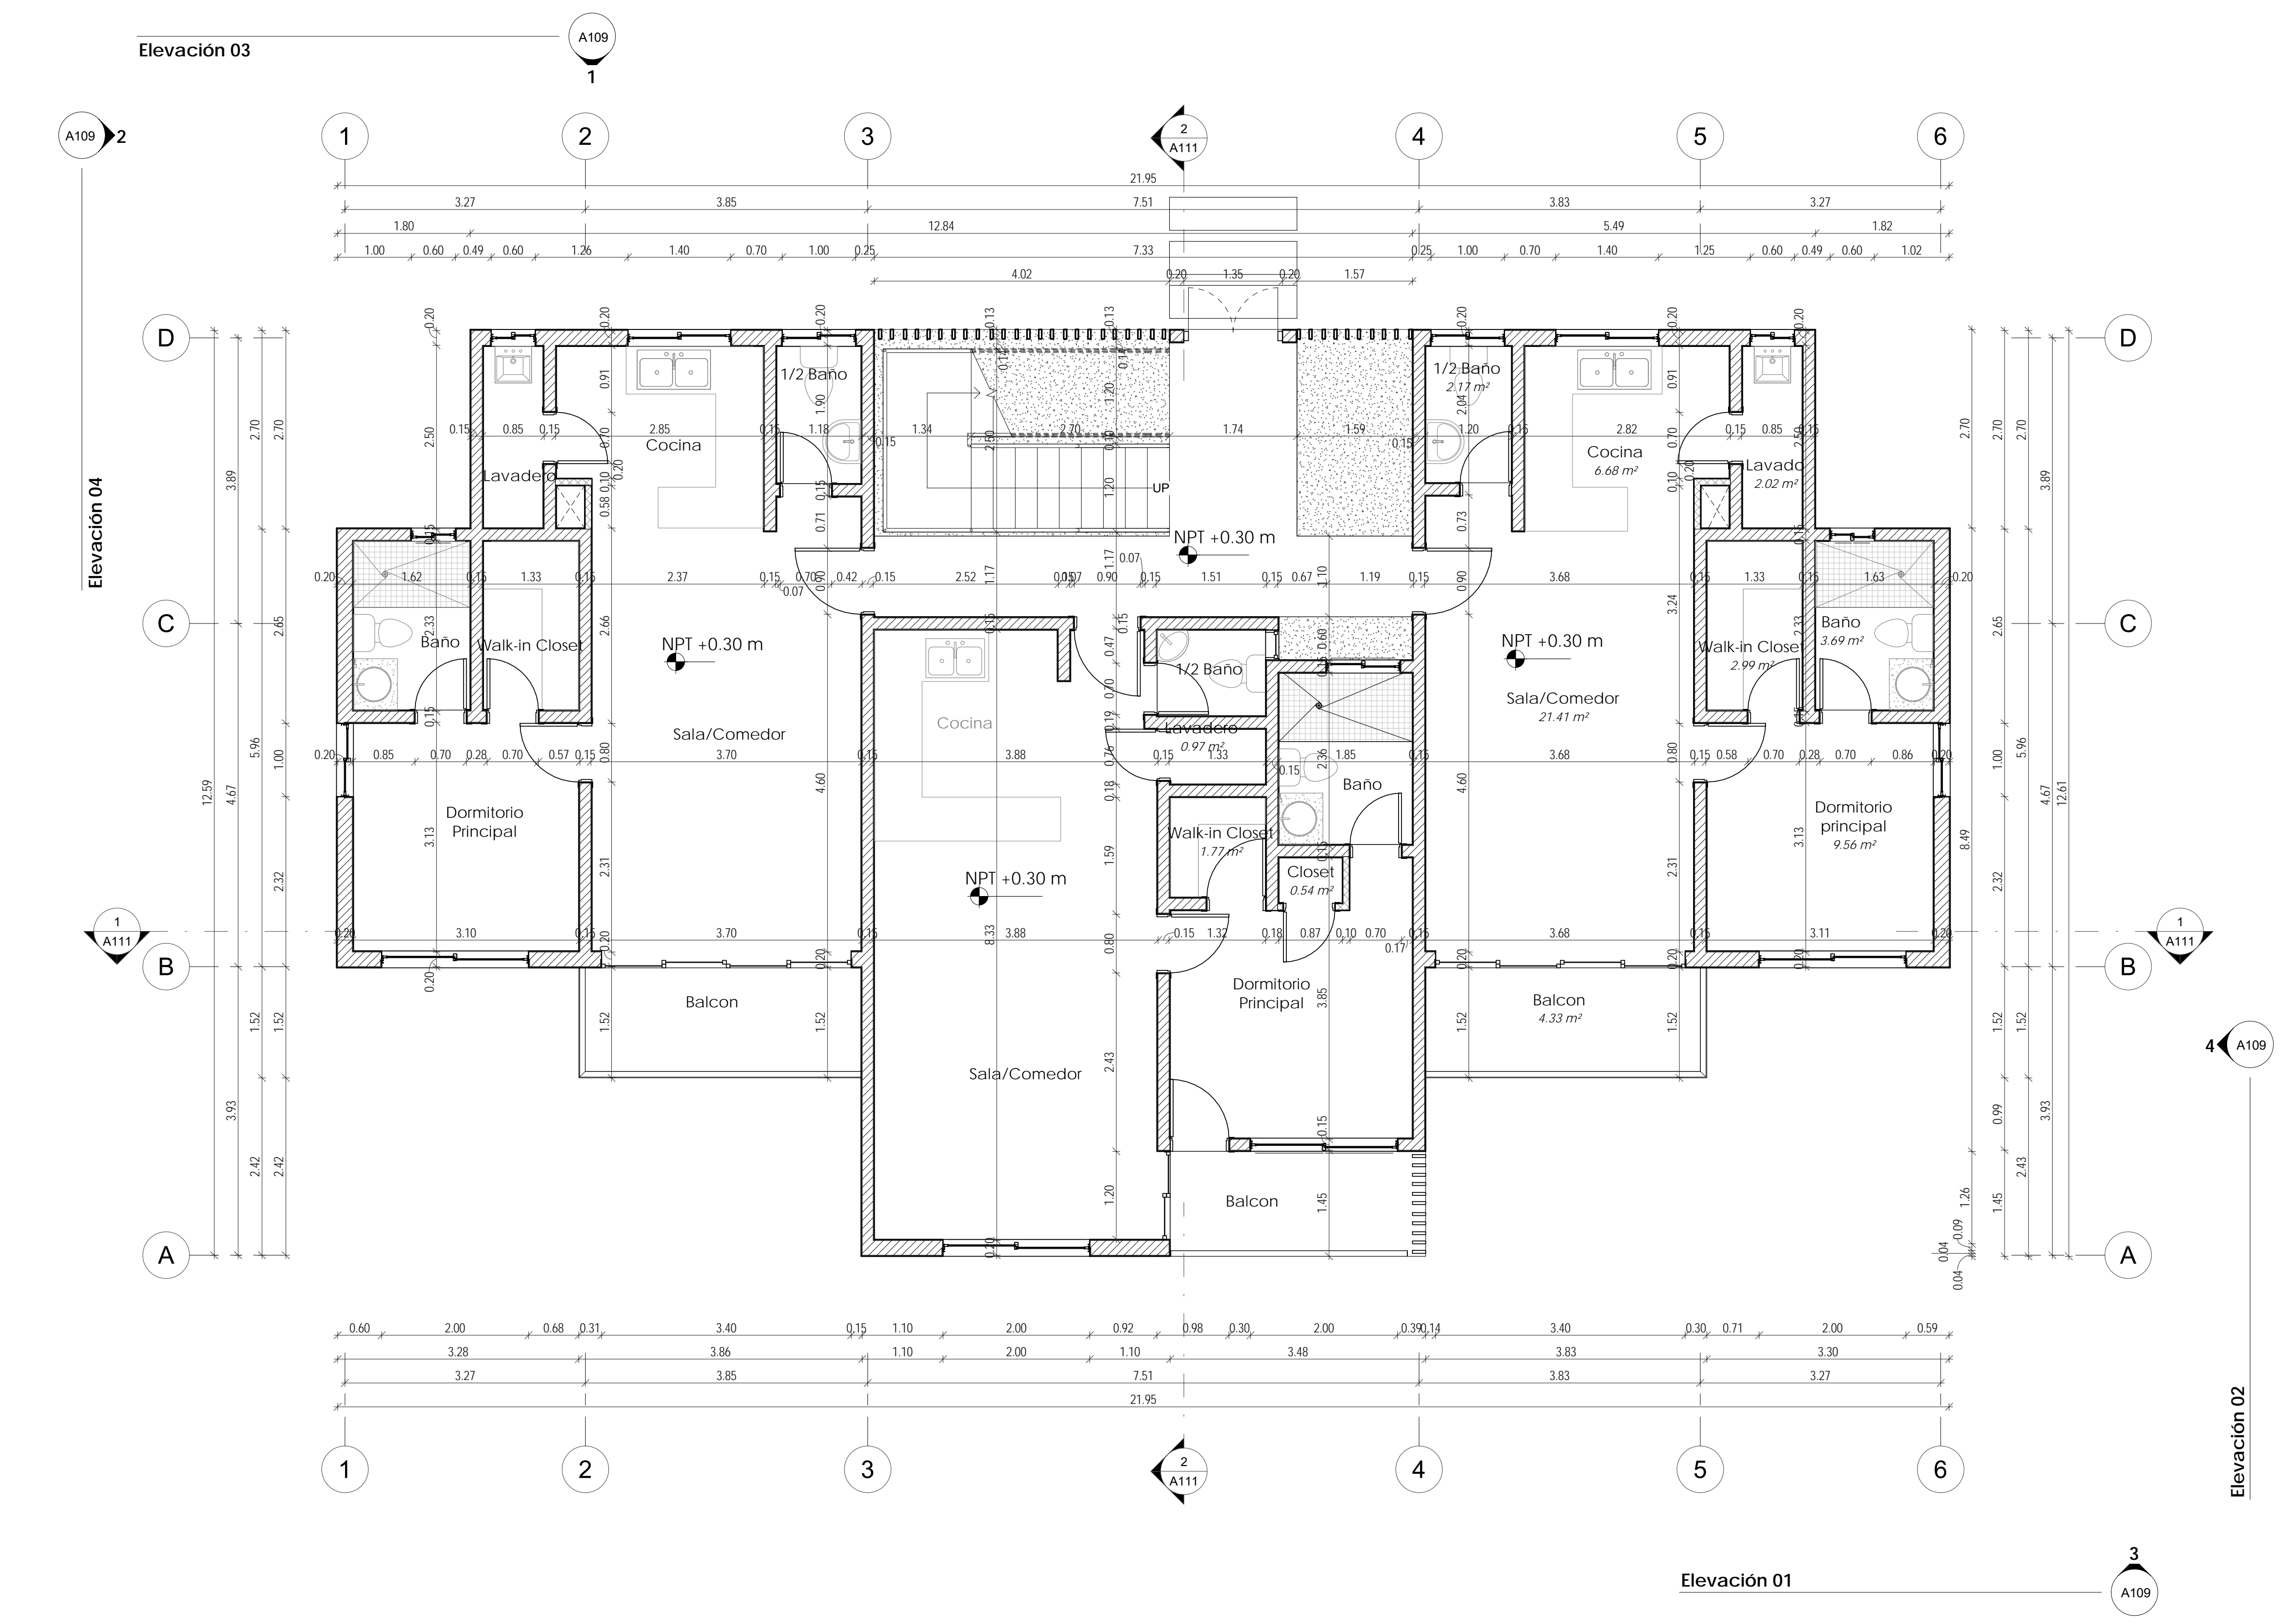

PLANTA ARQUITECTÓNICA
 DIMENSIONADA N+01
 1 : 50