

**SÍMBOLOS EMPLEADOS**

	Sección de edificio
	Sección de la pared o del detalle
	Sección del detalle (si secciona)
	Referencia del detalle ampliado
	Nivel de piso terminado
	Elevación exterior
	Elevaciones interiores
	Altura de techo
	Número de ventana
	Número de puerta
	Dirección del Norte
	Ejes de columnas
	Etiqueta de dibujo (plano y sección)
	Escala gráfica
	Línea de corte
	Bordes de sol
	Nube y número de revisión
	Nombre y número del espacio o lugar
	Nivel terminación antepiso / npt ±0.00
	Nivel terminación fondo de viga / nfv ±0.00
	Nivel terminación fondo de losa / nfl ±0.00
	Cambio de nivel de piso
	Cambio de material en piso

**COSTA BAVARO GARDEN RESIDENCE**  
 C/ Paseo del Sol Oeste, Punta Cana 23000, La Altagracia, Rep. Dom.

**EQUIPO DE TRABAJO:**

<b>DISEÑO ARQUITECTÓNICO</b>	ARQ. DANIEL PONS codia 12122
<b>ENC. PROYECTO ARG.</b>	ARQ. . . . . codia 0000
<b>ESTRUCTURAL</b>	ING. . . . . codia 0000
<b>ELECTRICO</b>	ING. . . . . codia 0000
<b>MECÁNICO</b>	ING. . . . . codia 0000
<b>HIDRO-SANITARIO</b>	ING. . . . . codia 0000

**PROPIETARIO:**  
 Fideicomiso de desarrollo Inmobiliario Costa Bavar Garden Residence INC. 132-09356-9


**COORDINACIÓN:**  
 GERENCIA ARQUITECTURA

**REVISIONES:**

1	

**CONTENIDO:**  
 PLANTA ARQ. DIMENSIONADA 1ER. NIVEL - TIPO A  
 23/11/2021 09:49:15

<b>ESCALA:</b> 1 : 50	<b>ID PÁGINA:</b> A111
<b>DIGITACIÓN:</b> S. H.	
<b>REVISIÓN:</b> M.P.	

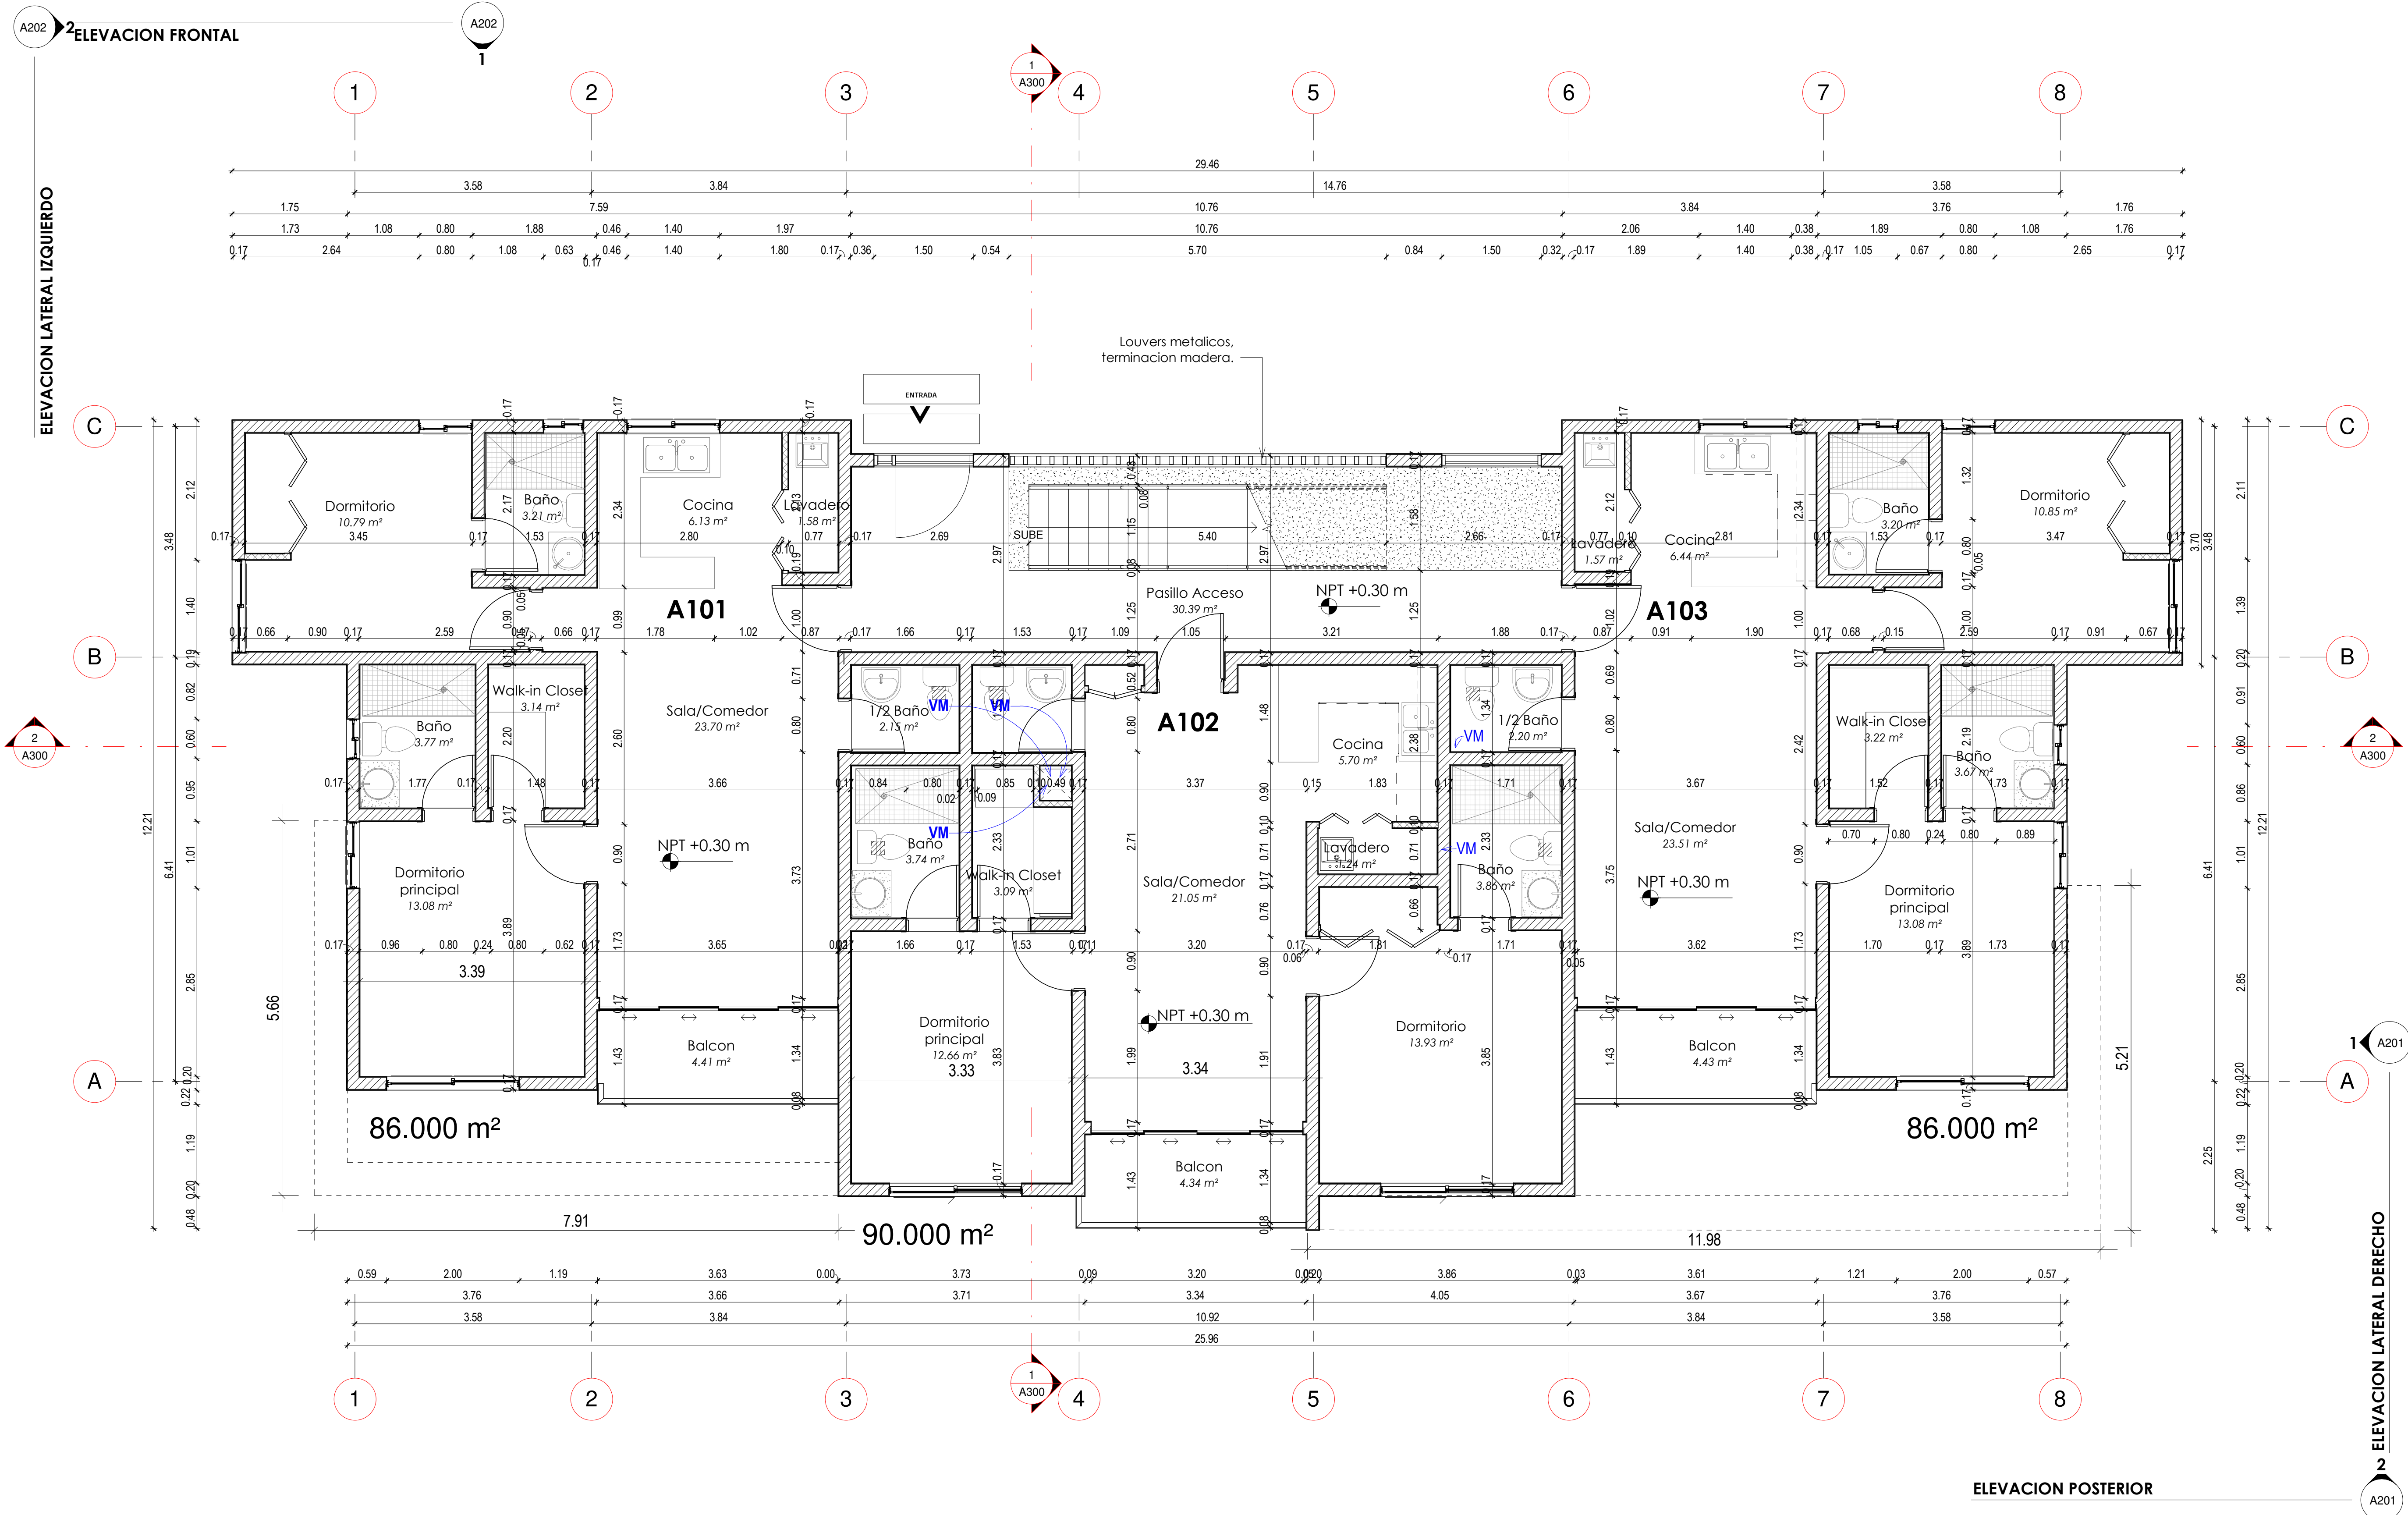

**1 PLANTA ARQUITECTÓNICA DIMENSIONADA - TIPO A**  
 A111 esc: 1 : 50



**2 ELEVACION FRONTAL**

**ELEVACION LATERAL IZQUIERDO**

**2 A300**

**A**

**ELEVACION LATERAL DERECHO**

**1 A201**

**ELEVACION POSTERIOR**