

SÍMBOLOS EMPLEADOS

	Sección de edificio
	Sección de la pared o del detalle (no-dirección)
	Sección del detalle (no-dirección)
	Referencia del detalle ampliado
	Nivel de piso terminado
	Elevación exterior
	Elevaciones interiores
	Altura de techo
	Número de ventana
	Número de puerta
	Dirección del Norte
	Ejes de columnas
	Etiqueta de dibujo (plano y sección)
	Escala gráfica
	Línea de corte
	Bordes de sol
	Nube y número de revisión
	Nombre y número del espacio o lugar
	Nivel terminación antepecho / npt ±0.00
	Nivel terminación fondo de viga / nfv ±0.00
	Nivel terminación fondo de losa / nfl ±0.00
	Cambio de nivel de piso
	Cambio de material en piso

COSTA BAVARO GARDEN RESIDENCE
 C/ Paseo del Sol Oeste, Punta Cana 23000, La Altagracia, Rep. Dom.

EQUIPO DE TRABAJO:

DISEÑO ARQUITECTÓNICO	ARQ. DANIEL PONS	codia 12122
ENC. PROYECTO ARQ.	ARQ. .	codia 00000
ESTRUCTURAL	ING. .	codia 00000
ELECTRICO	ING. .	codia 00000
MECÁNICO	ING. .	codia 00000
HIDRO-SANITARIO	ING. .	codia 00000

PROPIETARIO:
 Fideicomiso de desarrollo Inmobiliario Costa Bavaro Garden Residence INC. 132-09356-9

COORDINACIÓN:
 GERENCIA ARQUITECTURA

REVISIONES:

NO.	FECHA	DESCRIPCIÓN


CONTENIDO:
 PLANTA ARQ. AMUEBLADA 1ER. NIVEL - TIPO B

22/11/2021 16:59:42

ESCALA: 1 : 50 **ID PÁGINA:**

DIGITACIÓN: S.H. **A116**

REVISIÓN: M.P.

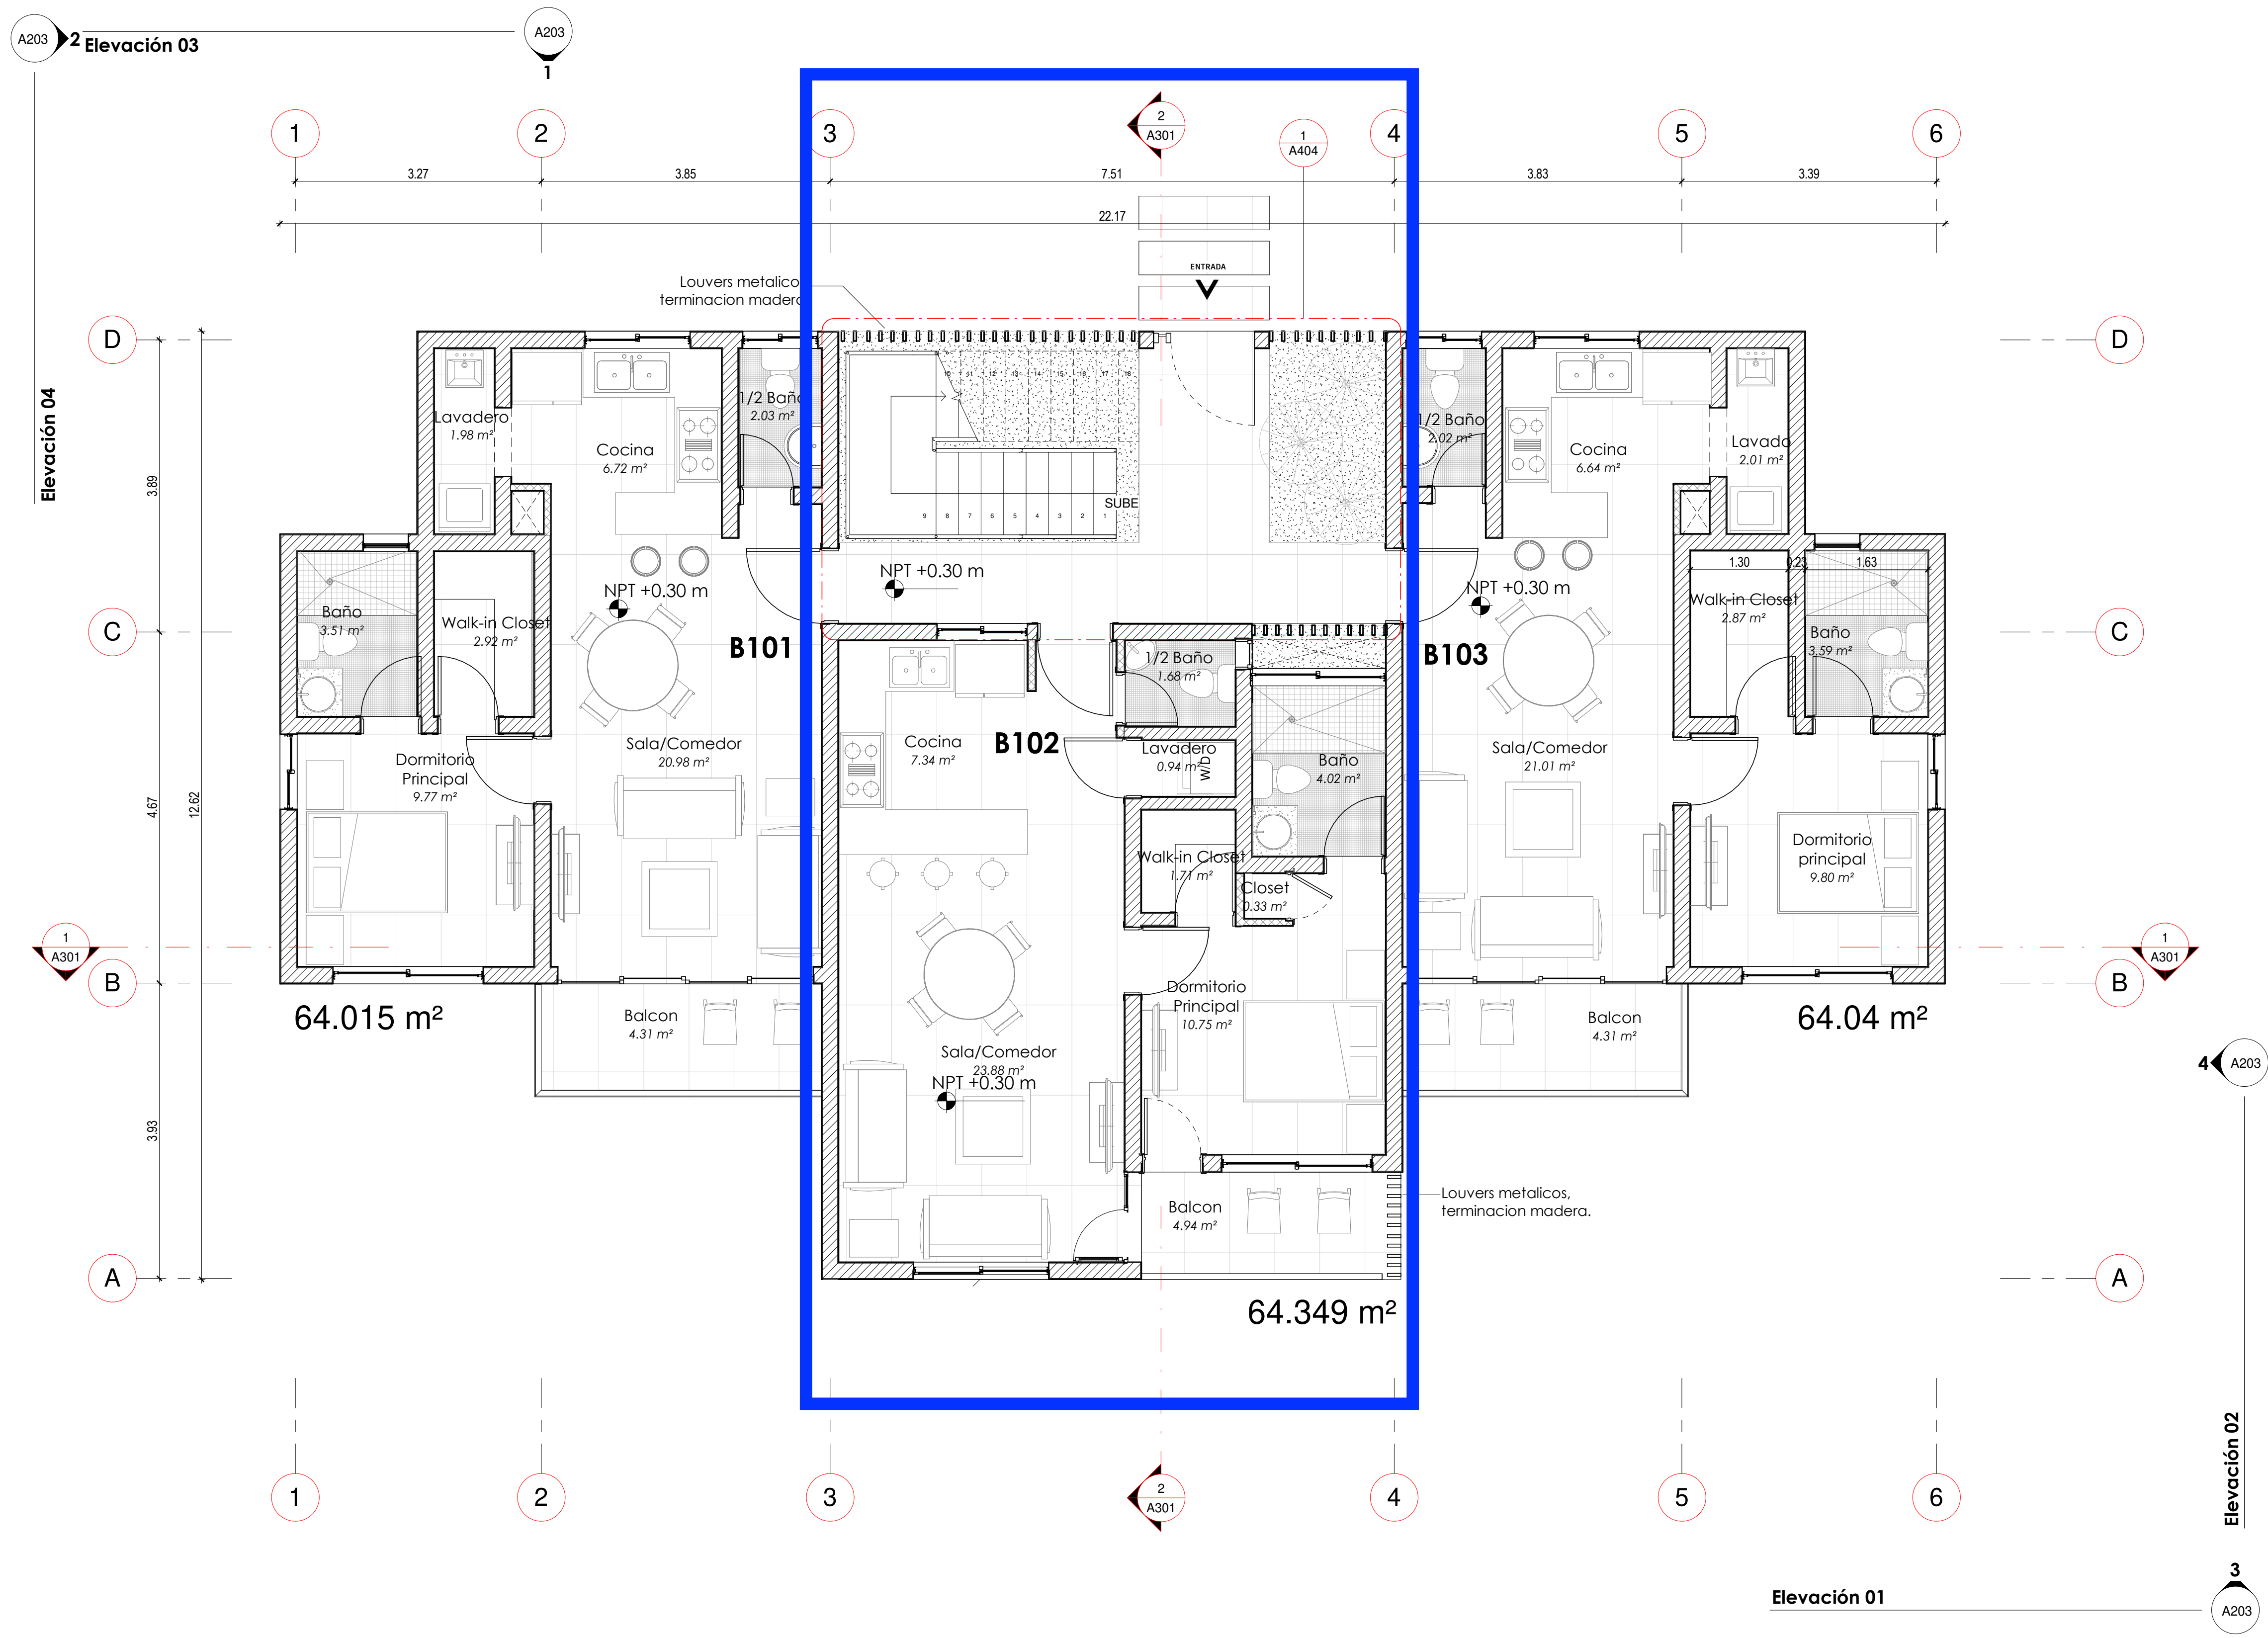

1 PLANTA ARQUITECTÓNICA AMUEBLADA - TIPO B
 A116 esc: 1 : 50

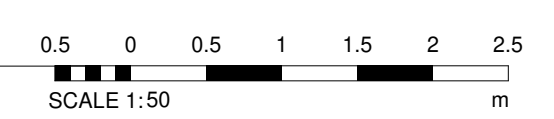


Tabla NPTs

NIVEL	NPT
Nivel acera	+0.000 m
1er Nivel	+0.300 m
2do Nivel	+3.350 m
3er Nivel	+6.400 m
TECHOS	+9.450 m