


PLANTA NIVEL 01
COTA: 1.50M

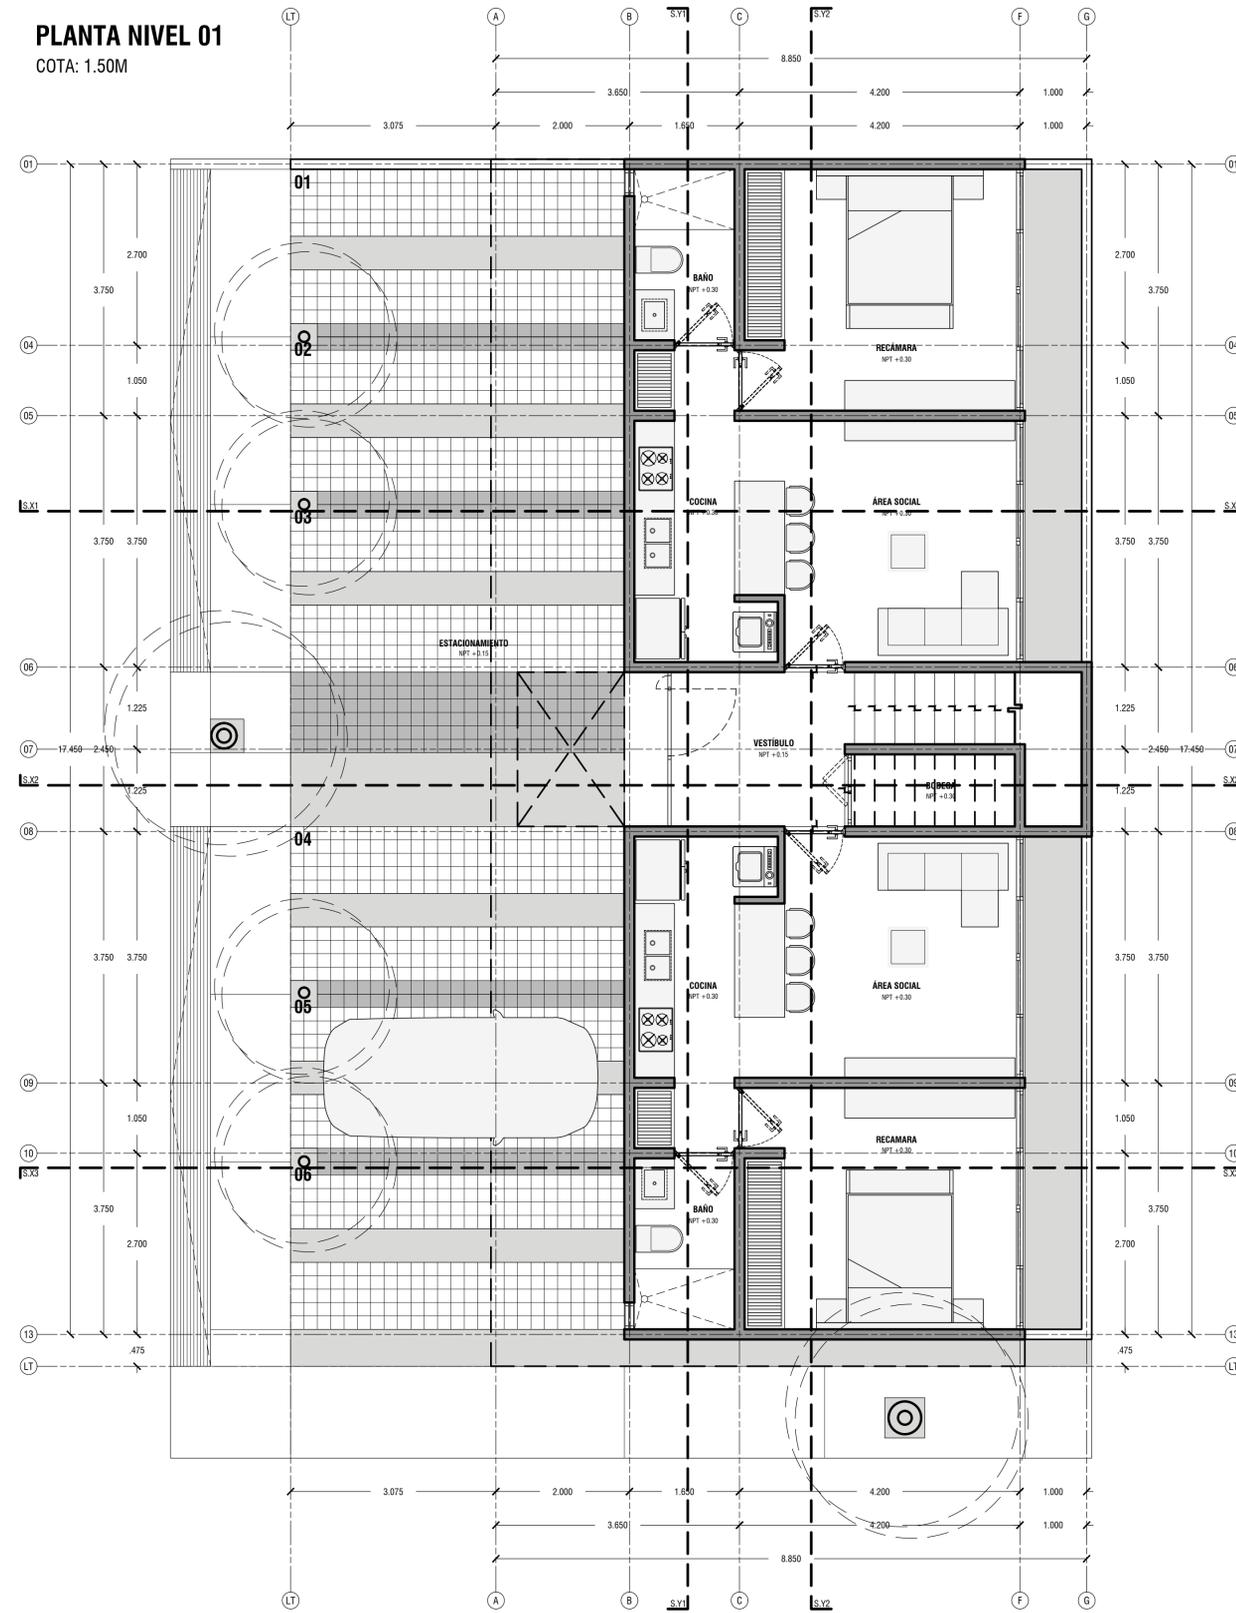

LOCALIZACIÓN

EMBOLOGÍA


- N.P.T. Nivel de piso terminado
- N.A.T. Nivel de acotita terminado
- N.L.P. Nivel inferior falso plafón
- N.L. Nivel inferior de losa
- N.S.L. Nivel superior de losa
- N.S.A. Nivel superior antepecho
- N.L.C. Nivel inferior cerramiento
- N.S.M. Nivel superior de meseta
- N.P. Nivel de perfil
- N.A. Nivel de rasco
- N.J. Nivel de jardín
- N.L. Nivel interior losa
- N.J. Nivel de jardín

B.A.P. Bajante de agua pluvial
- Indica cambio de nivel

NOTAS

| |
|--|
| |
| |
| |
| |
| |
| |

| | |
|------------------|------------|
| PLANO No. | 216.00M2 |
| SUP. DEL TERRENO | 559.92M2 |
| ME. TECHOS | |
| ESCALA | 1:50 |
| CLAVE | |
| FECHA | 15.12.2022 |

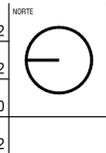

| | |
|-----------|--|
| PROYECTO | ARQUITECTÓNICO PLANTA NIVEL 01 - PLANTA NIVEL 02 |
| UBICACIÓN | DEPARTAMENTOS COL. MEXICO Calle 14 x 19 No.192 Colonia México Oriente Mérida, Yucatán, México |
| CLIENTE | GRUPO RICSA |



El contenido de este plano y su información, únicamente podrá ser usado en el proyecto para el cual ha sido proyectado y no podrá ser reproducido total o parcialmente por medios mecánicos, electrónicos, fotográficos o cualquier otro, sin la previa autorización por escrito de Wover Project.

El contenido de este material se encuentra protegido conforme a lo dispuesto en el art. 133 bis de la Ley Federal del Derecho de Autor. Wover Project se reserva los derechos de contenido con lo dispuesto en los artículos 18, 19 y 20 de la Ley Federal del Derecho de Autor, la propiedad intelectual, artística o derecho moral sobre la obra.

Todas direcciones y modificaciones dirigidas a la escala de este plano, en ningún caso del controlador, estas deberán verificarse en los planos arquitectónicos, y en su caso, en los planos de obra y en las condiciones propias de la obra. La calidad de los materiales y las especificaciones contenidas en este plano, así como su procedimiento constructivo, son responsabilidad del constructor.

contacto@woverproject.com / www.woverproject.com