

Proyecto  
Departamentos en la playa de Chelem


Propietario \_\_\_\_\_

Ubicación  
Chelem, Yucatán

Clave  
ARQ-01

Plano  
PLANTA - ROOFTOP

Fecha ENERO 2023 Escala 1:100 Acotación Metros

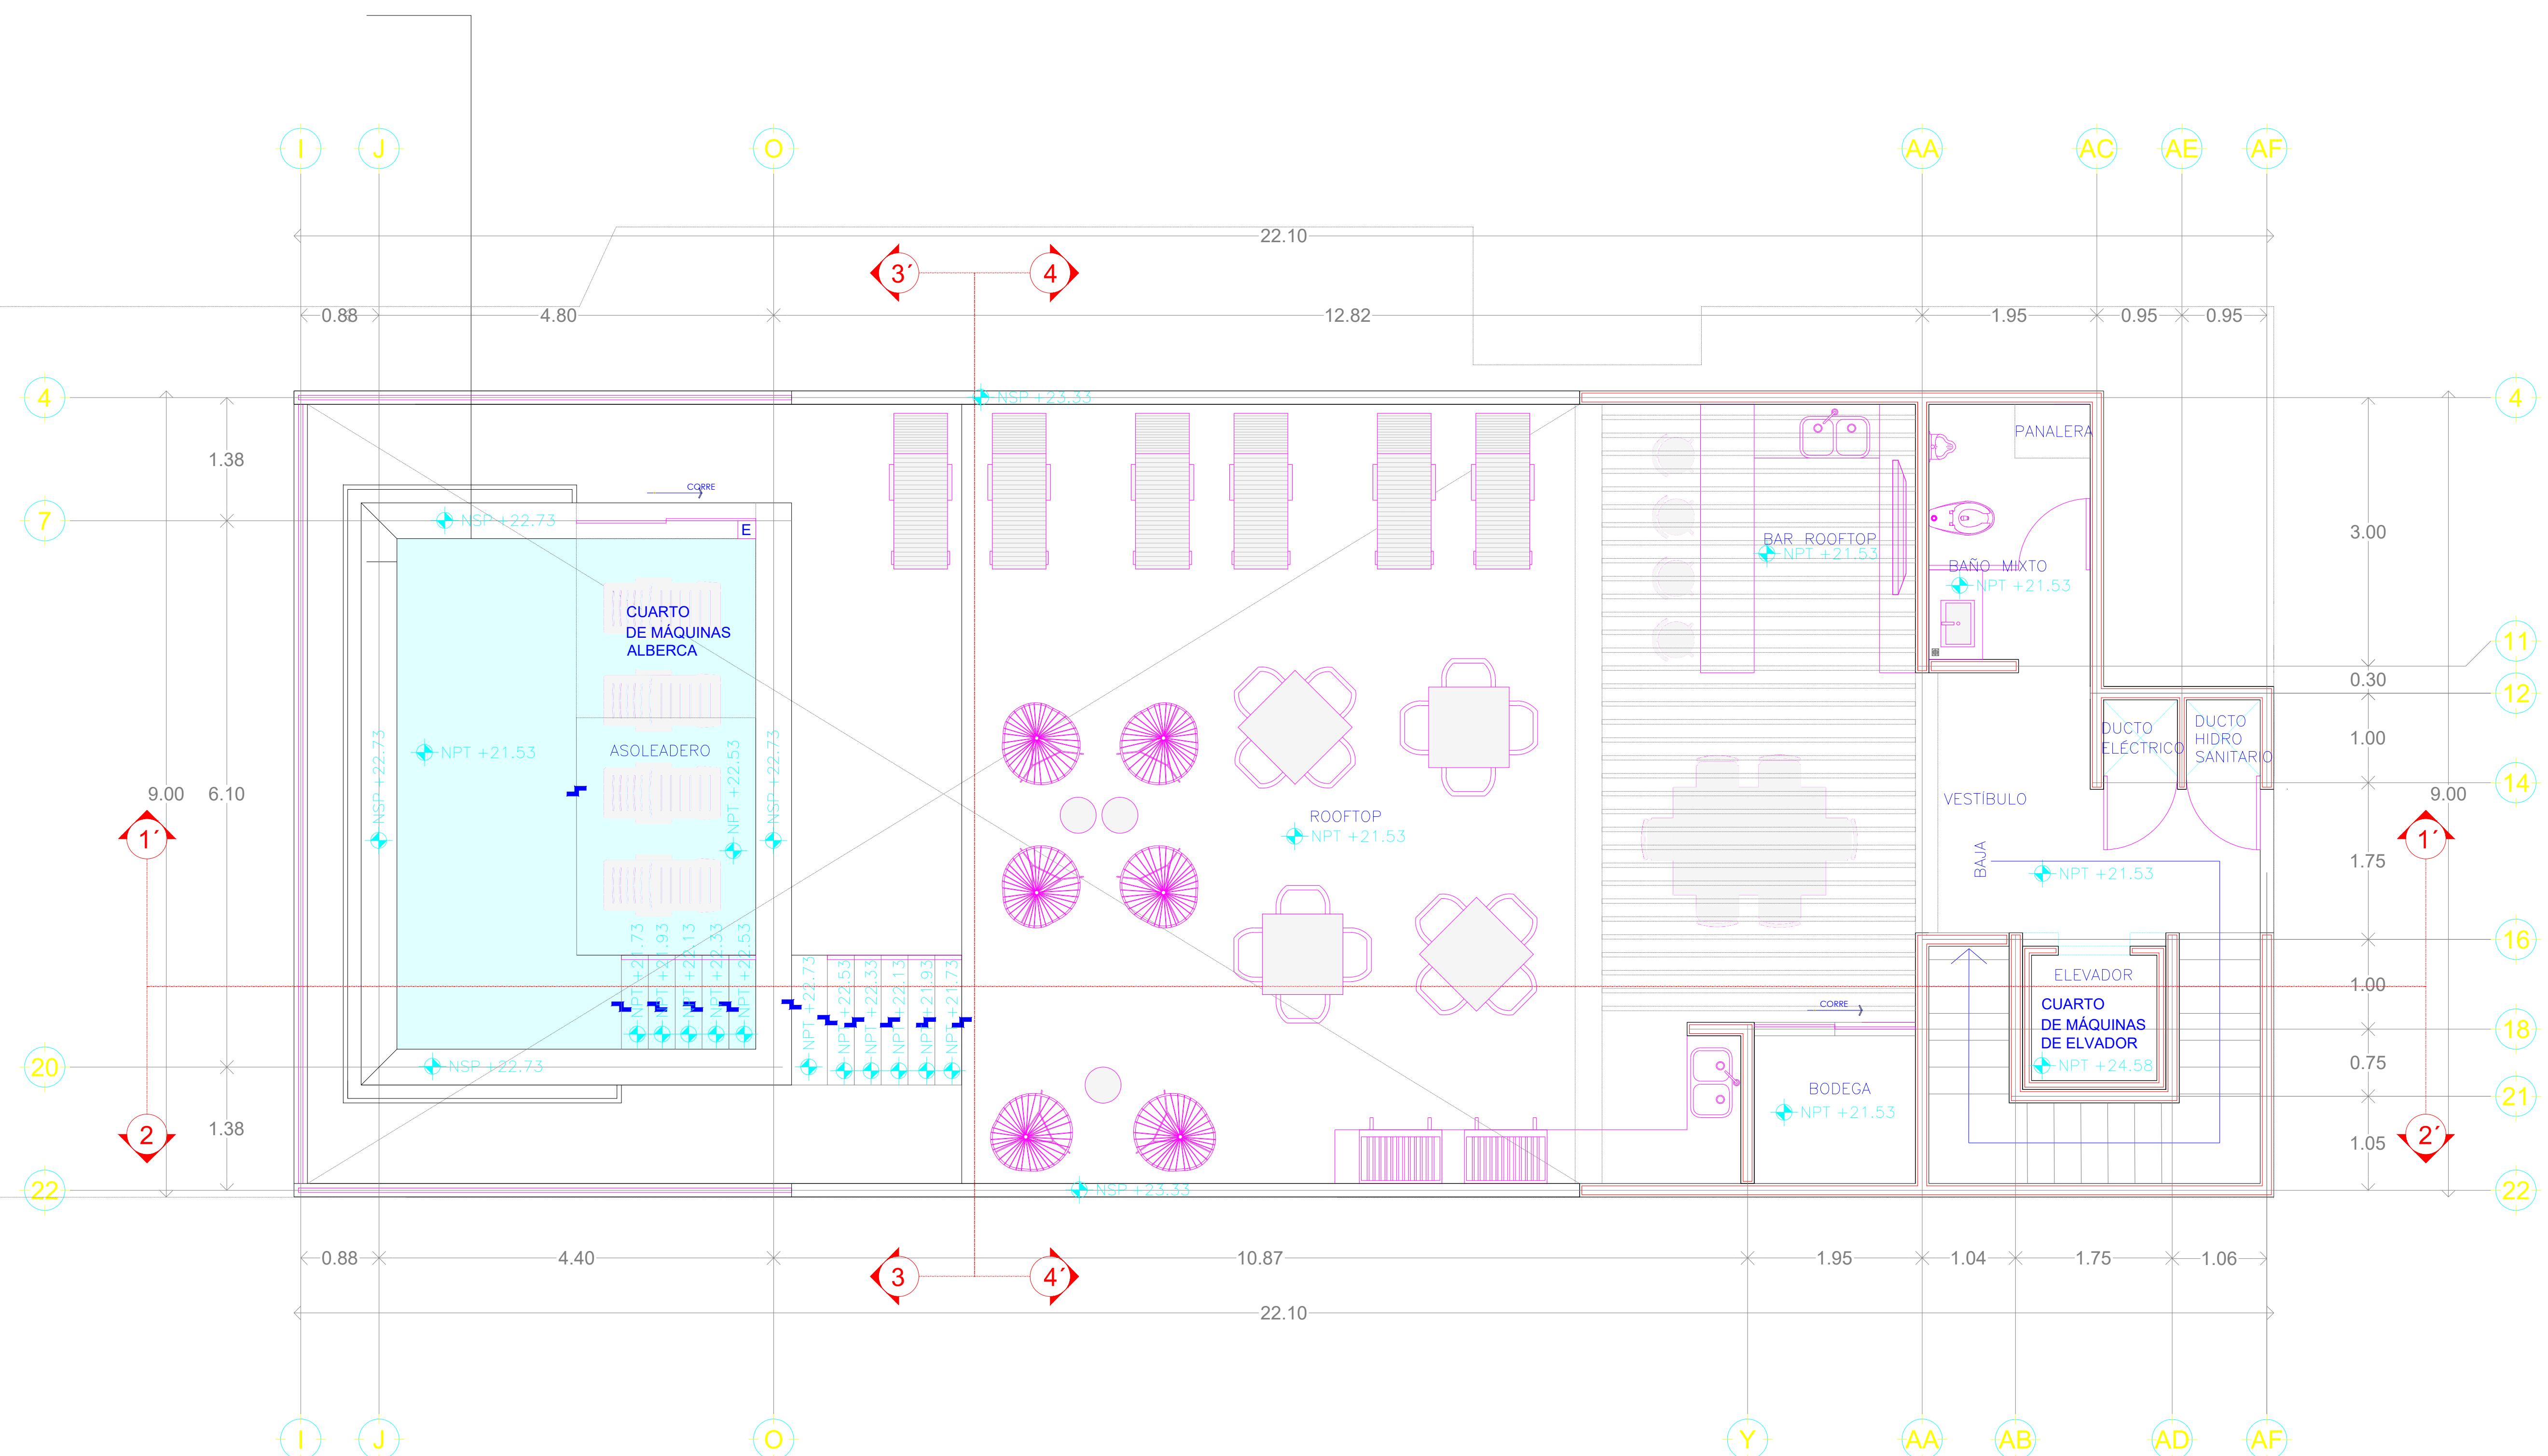

### BRUNA BEACH

### NIVEL 7 - ROOFTOP

Según el estudio de mecánica de suelos, el nivel topográfico de \_\_\_\_\_ corresponde al nivel de banqueta, por lo tanto, se considerará éste como el NPT ±0.00 del proyecto.

### Diseño

### Colaboró:

El contenido de este plano y su información, únicamente podrá ser usado en el proyecto para el cual ha sido proyectado y no podrá ser reproducido total o parcialmente por medios mecánicos, electrónicos, fotográficos o cualquier otro, sin la previa autorización por escrito.

El contenido de este material se encuentra protegido conforme a lo dispuesto en el art. 13 fracc. VIII de la ley Federal del Derecho de autor. El presente se reserva de conformidad con lo dispuesto en los artículos 18, 19 y 20 de la Ley Federal del Derecho de Autor, la propiedad intelectual, artística o derecho moral sobre la obra.

Todos los dimensionamientos y mediciones directas a la escala de este plano, es riesgo único del contratista, éstas deberán verificarse en los planos arquitectónicos, y en su caso, en los planos de trazo y en las condiciones propias de la obra. La calidad de los materiales y las especificaciones contenidas en este plano, así como su procedimiento constructivo, son responsabilidad del constructor.