


| | | |
|-------------|-----------------|-----------|
| Proyecto | BEACHTOWER | |
| Propietario | | |
| Ubicación | Chelem, Yucatán | |
| Clave | | |
| Plano | ESTACIONAMIENTO | |
| Fecha | Escala | Acotación |
| ENERO 2023 | 1:100 | Metros |

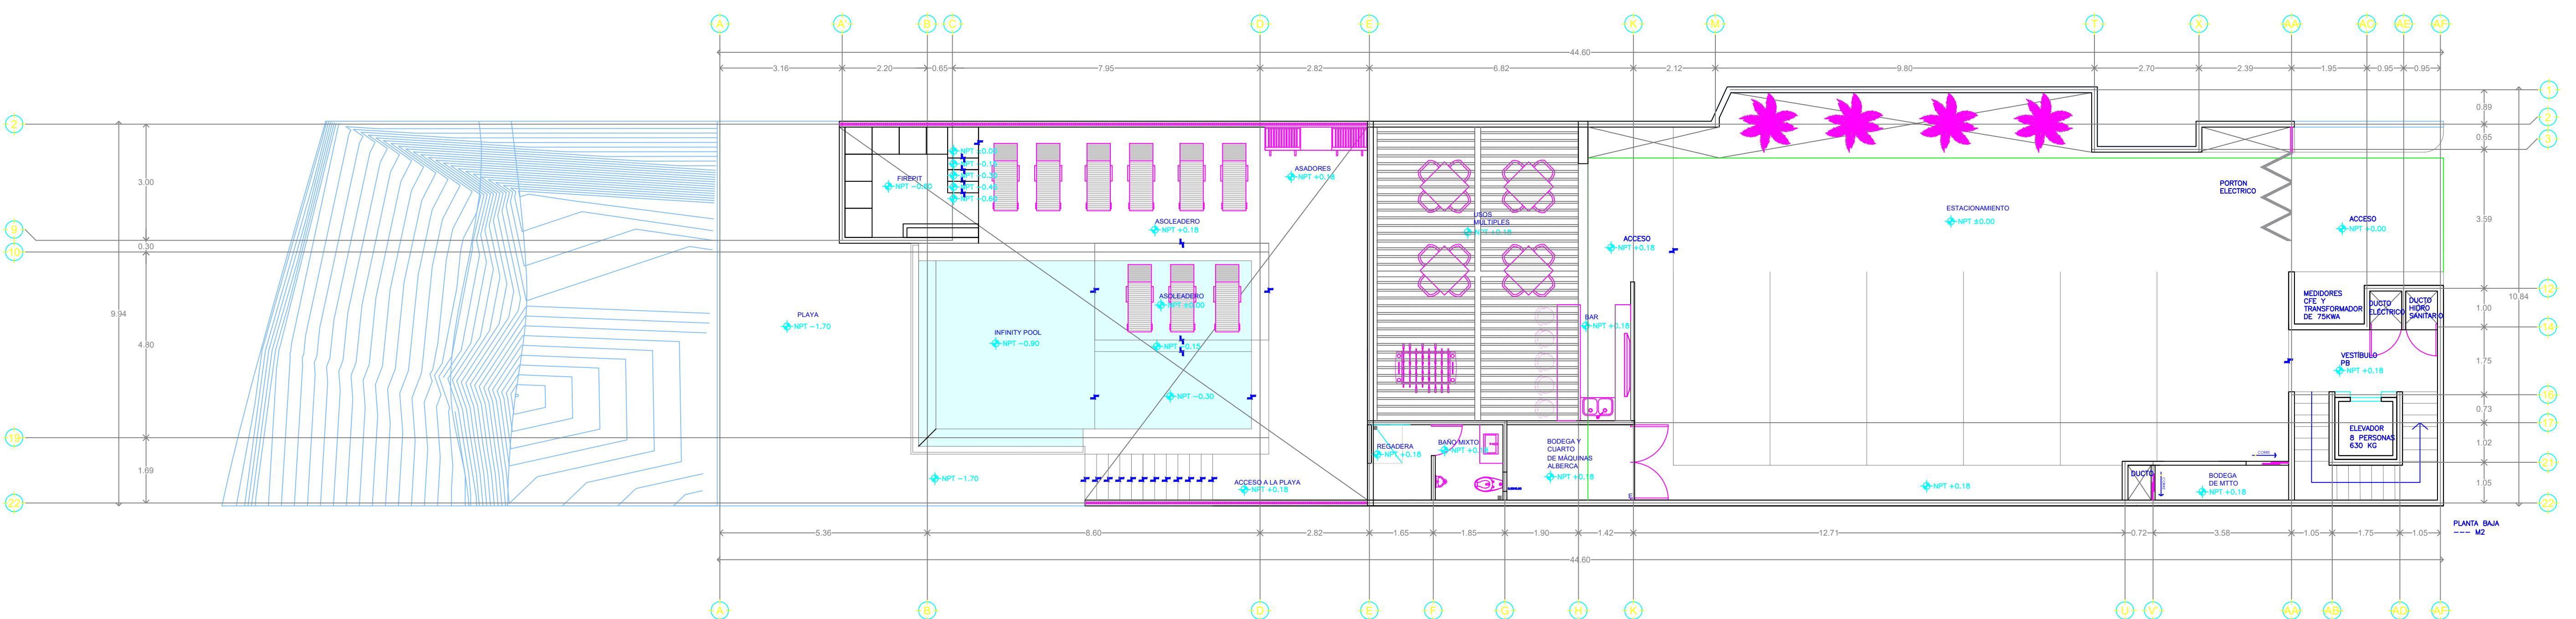

Diseño

Colaboró:

El contenido de este plano y su informacion, únicamente podrá ser usado en el proyecto para el cual ha sido proyectado y no podrá ser reproducido total o parcialmente por medios mecánicos, electronicos, fotograficos o cualquier otro, sin la previa autorización por escrito.

El contenido de este material se encuentra protegido conforme a lo dispuesto en el art. 13 fracc. VIII de la ley Federal del Derecho de autor. **El presente** se reserva de conformidad con lo dispuesto en los artículos 18, 19 y 20 de la Ley Federal del Derecho de Autor, la propiedad intelectual, artística o derecho moral sobre la obra.

Tomar dimensiones y mediciones directas a la escala de este plano, es riesgo único del contratista, éstas deberán verificarse en los planos arquitectónicos, y en su caso, en los planos de trazo y en las condiciones propias de la obra. La calidad de los materiales y las especificaciones contenidas en este plano, así como su procedimiento constructivo, son responsabilidad del constructor.