

X=468,900



INGRESO A LA PROPIEDAD



REGISTRO TELMEX




FACHADA LATERAL COSTRUCCION



VISTA DE LA BODEGA



VISTA DEL TERRENO NATURAL Y MUROS

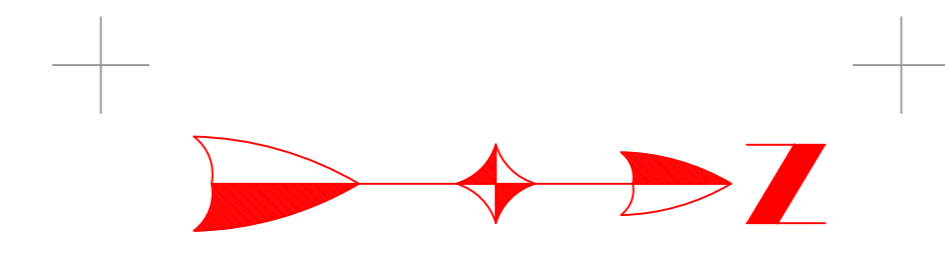

X=468,950



DRENAJE SANITARIO N= 49.66  
ALCANTARILLA N=49.30



FACHADA POSTERIOR COSTRUCCION



CASA VELADOR


X=469,000

X=469,050


X=469,100

X=469,150

X=469,200

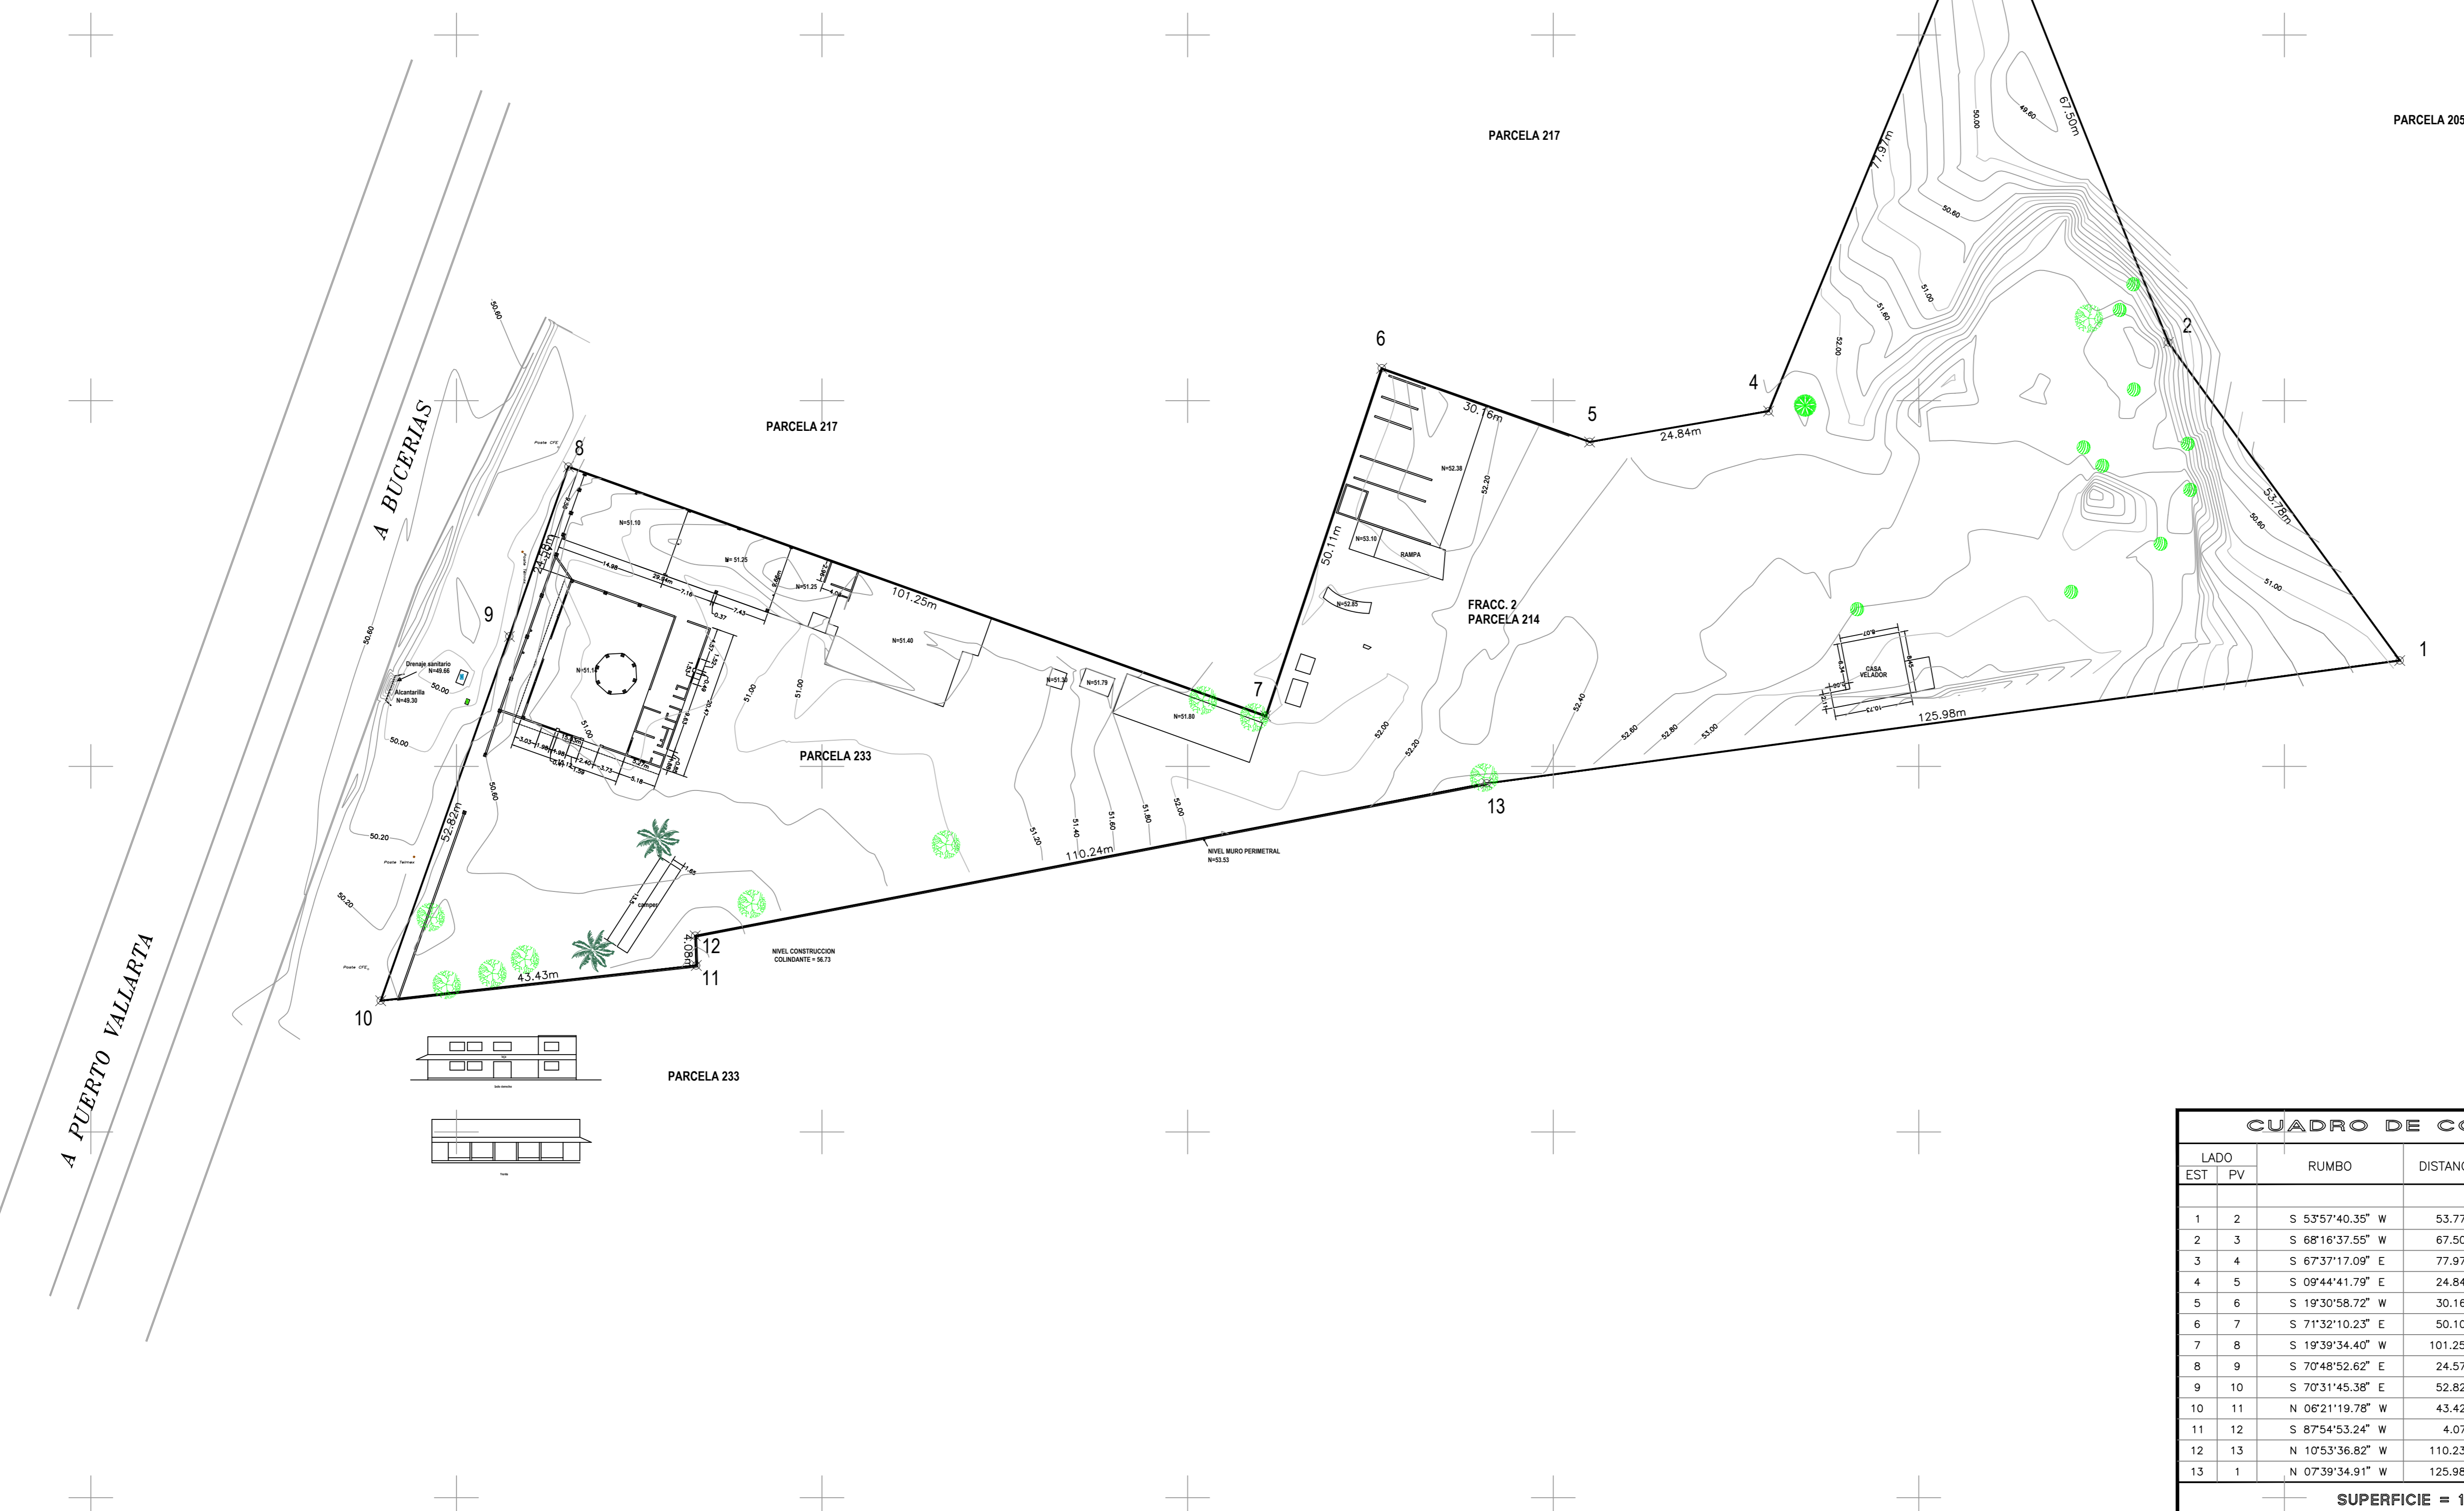

CROQUIS DE LOCALIZACION:

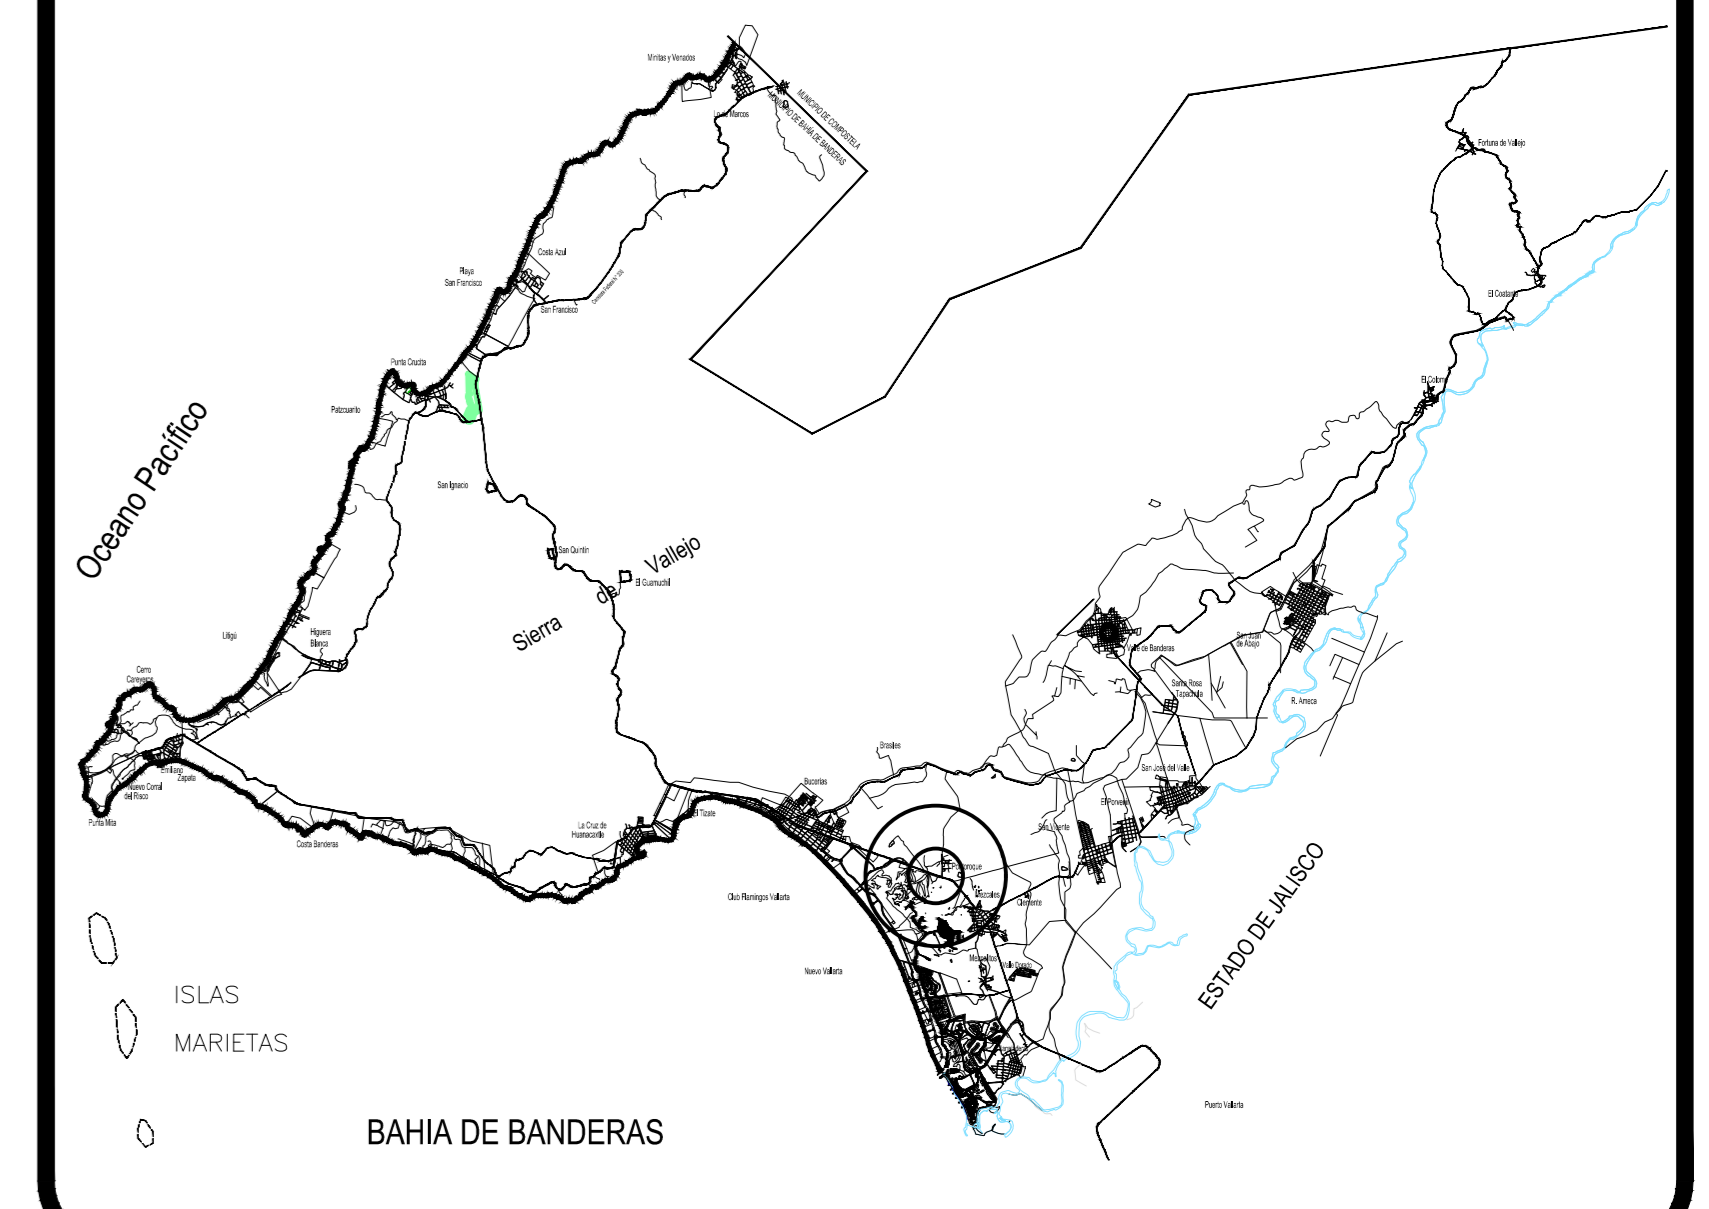

- Poste CFE
- Poste Telmex
- ① Registro Sanitario
- ☒ Registro Telmex
- ☑ Registro CFE
- ☒ Caja de Valvulas
- Proyeccion Lasa
- GUAMUCHIL
- CUANCHA
- GUASIMA

Equipo utilizado. estacion total TopCon y accesorios

Nota: las coordenadas son UTM terreno sin banquetas todo el piso es de tierra

PROYECTO  
**FRACC. PARC. 233 Y 214**

PLANO DE  
**LEVANTAMIENTO TOPOGRAFICO**

UBICACION  
**PONTOQUE  
EJIDO DE SAN VICENTE**

PROPIETARIO

MEDIDAS:	FECHA:	ESCALA:
<b>METROS</b>	<b>SEPTIEMBRE 2019</b>	<b>1:500</b>
DIBUJO:	CALCULO:	REVISO:
<b>A.V.B.</b>	<b>A.V.B.</b>	<b>A.V.B.</b>

CUADRO DE CONSTRUCCION					
LADO	EST	PV	RUMBO	DISTANCIA	COORDENADAS
					V Y X
1	2	3	S 53°57'40.35" W	53.776	2,293,915.768
2	3	4	S 68°16'37.55" W	67.504	2,293,884.130
3	4	5	S 67°37'17.09" E	77.972	2,293,859.145
4	5	6	S 09°44'41.79" E	24.840	2,293,829.460
5	6	7	S 19°30'58.72" W	30.164	2,293,804.978
6	7	8	S 71°32'10.23" E	50.107	2,293,776.547
7	8	9	S 19°39'34.40" W	101.254	2,293,760.677
8	9	10	S 70°48'52.62" E	24.576	2,293,665.326
9	10	11	S 70°31'45.38" E	52.822	2,293,657.250
10	11	12	N 06°21'19.78" W	43.429	2,293,639.643
11	12	13	S 87°54'53.24" W	4.077	2,293,682.805
12	13	1	N 10°53'36.82" W	110.238	2,293,682.657
13	1	2	N 07°39'34.91" W	125.984	2,293,682.657
SUPERFICIE = 13,207.995 m2					

