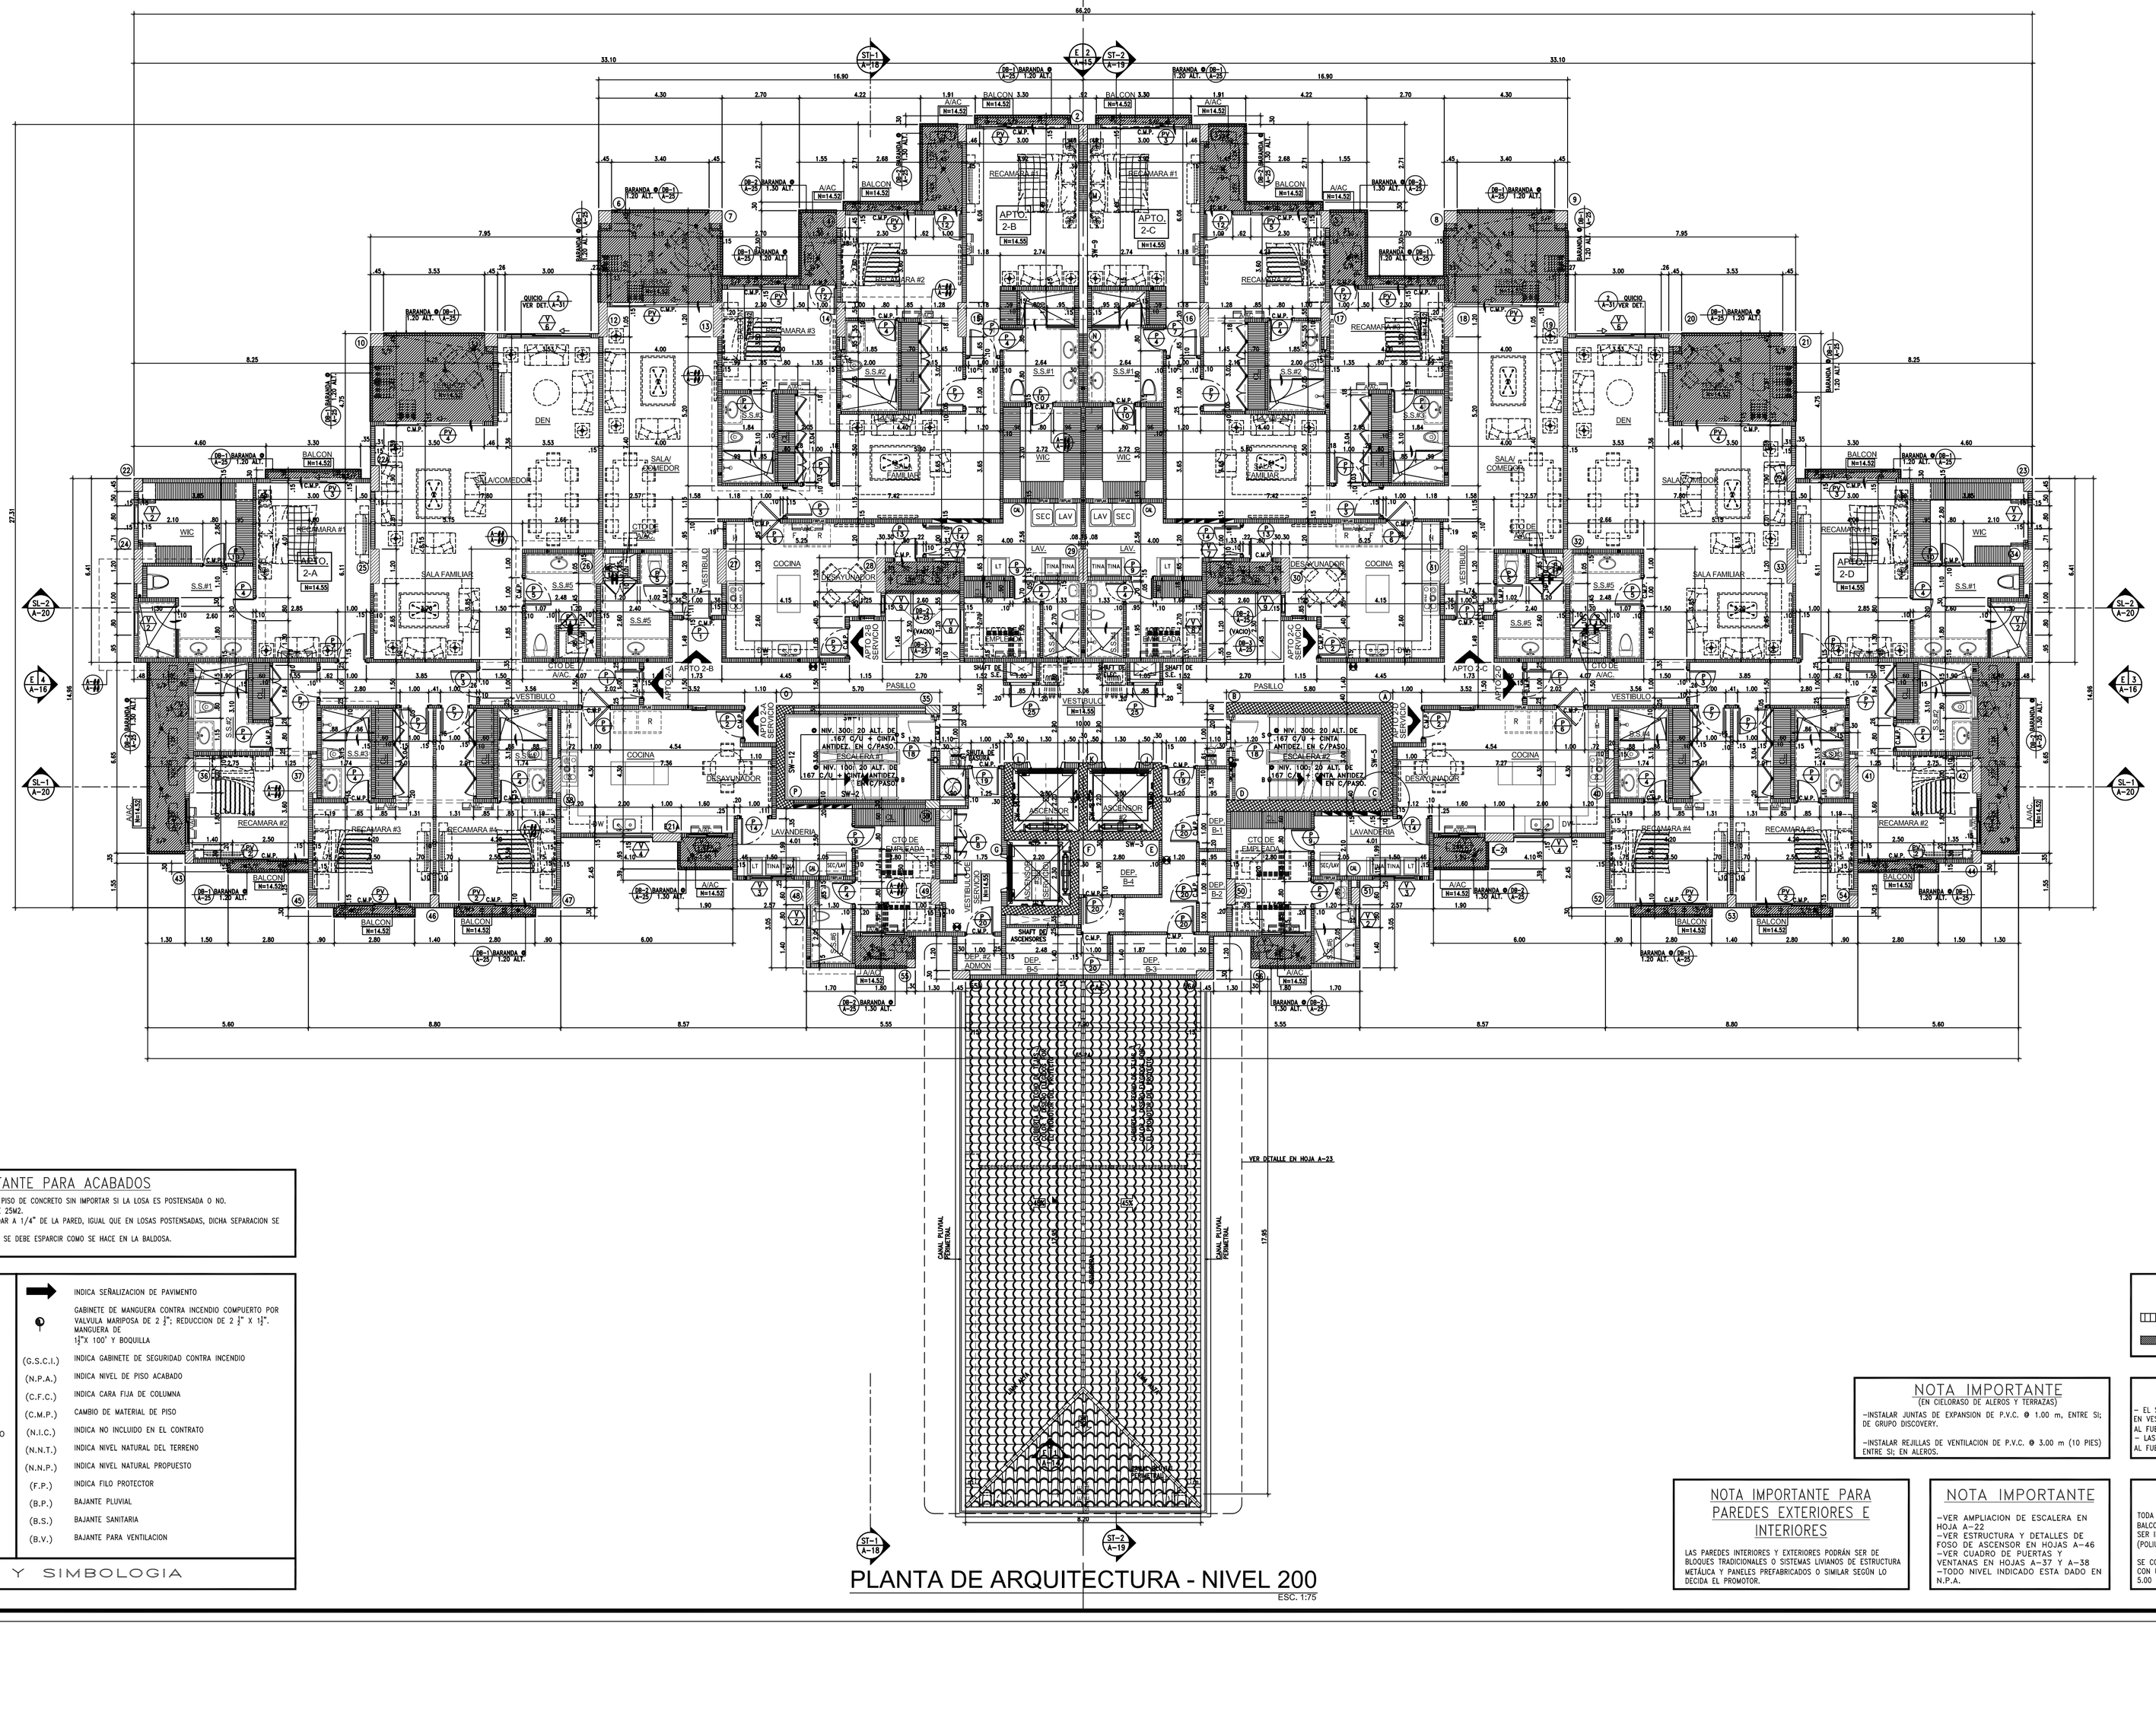

PLANTA DE ARQUITECTURA - NIVEL 200

ESC. 1:75

NOTA IMPORTANTE PARA ACABADOS

1.SIEMPRE SE DEBE PONER PLASTICO ENTRE TOPING Y LOSA O PISO DE CONCRETO SIN IMPORTAR SI LA LOSA ES POSTENSADA O NO.
2.SIEMPRE SE DEBE DEJAR JUNTA DE DILATACIÓN EN AREAS DE 25M2.
3.LOS PISOS NO DEBEN LLEGAR HASTA LA PARED. DEBEN QUEDAR A 1/4" DE LA PARED, IGUAL QUE EN LOSAS POSTENSADAS, DICHA SEPARACION SE CUBRE CON LOS ZOCALOS.
4.LOS ZOCALOS DEBEN LLEVAR PEGAMENTO EN TODA LA PIEZA, SE DEBE ESPARCIR COMO SE HACE EN LA BALDOSA.
5.JUNTA ENTRE PIEZAS DE 3MM.

LEYENDA Y SIMBOLOGIA

- INDICA NUMERO DE ESTACIONAMIENTO
- INDICA NUMERO DE COLUMNA
- INDICA TIPO DE PUERTA
- INDICA TIPO DE VENTANA
- INDICA NIVEL ACABADO DE PISO
- INDICA EXTINTOR TIPO 20A120BC
- INDICA QUICIO
- INDICA CAMBIO DE NIVEL DE PISO
- INDICA NUMERO DE DEPOSITO DE SOTANO
- INDICA NUMERO DE ELEVACION / INDICA NUMERO DE HOJA
- INDICA NUMERO DE DETALLE / INDICA NUMERO DE HOJA
- INDICA NUMERO DE SECCION / INDICA NUMERO DE HOJA
- INDICA SEÑALIZACION DE PAVIMENTO
- GABINETE DE MANGUERA CONTRA INCENDIO COMPUERTO POR VALVULA MARIPOSA DE 2 ½"; REDUCCION DE 2 ½" X 1½". MANGUERA DE 1½"X 100' Y BOQUILLA
- (G.S.C.I.) INDICA GABINETE DE SEGURIDAD CONTRA INCENDIO
- (N.P.A.) INDICA NIVEL DE PISO ACABADO
- (C.F.C.) INDICA CARA FIJA DE COLUMNA
- (C.M.P.) CAMBIO DE MATERIAL DE PISO
- (N.I.C.) INDICA NO INCLUIDO EN EL CONTRATO
- (N.N.T.) INDICA NIVEL NATURAL DEL TERRENO
- (N.N.P.) INDICA NIVEL NATURAL PROPUESTO
- (F.P.) INDICA FILO PROTECTOR
- (B.P.) BAJANTE PLUVIAL
- (B.S.) BAJANTE SANITARIA
- (B.V.) BAJANTE PARA VENTILACION

LEYENDA

- PAREDES DE BLOQUE
- DESNIVEL DE 3 cm EN LOSA.

NOTA IMPORTANTE
(EN CIELORASO DE ALEROS Y TERRAZAS)

-INSTALAR JUNTAS DE EXPANSION DE P.V.C. Ø 1.00 m, ENTRE SI; DE GRUPO DISCOVERY.

-INSTALAR REJILLAS DE VENTILACION DE P.V.C. Ø 3.00 m (10 PIES) ENTRE SI, EN ALEROS.

NOTA IMPORTANTE PARA PAREDES EXTERIORES E INTERIORES

LAS PAREDES INTERIORES Y EXTERIORES PODRÁN SER DE BLOQUES TRADICIONALES O SISTEMAS LIVIANOS DE ESTRUCTURA METÁLICA Y PANELES PREFABRICADOS O SIMILAR SEGÚN LO DECIDA EL PROMOTOR.

NOTA IMPORTANTE

-VER AMPLIACION DE ESCALERA EN HOJA A-22
-VER ESTRUCTURA Y DETALLES DE FOSO DE ASCENSOR EN HOJAS A-46
-VER CUADRO DE PUERTAS Y VENTANAS EN HOJAS A-37 Y A-38
-TODO NIVEL INDICADO ESTA DADO EN N.P.A.

NOTA

- EL SHAFT DE FACHADAS DE AGUA PARA INCENDIOS Y GAS LP EN VESTIBULO HACIA ESCALERAS SERA DE MATERIAL RETARDANTE AL FUEGO DOS (2) HORAS MIN.
- LAS PUERTAS DE ACCESO A LAS ESCALERAS SERAN RETARDANTES AL FUEGO DOS (2) HORAS.

NOTA IMPORTANTE

TODA LA LOSA DE PATIO (TECHO DE SOTANO), TERRAZAS, BALCONES, MACETEROS, A/A, BAÑOS Y CTOS. DE A/A DEBERAN SER IMPERMEABILIZADAS EN SU TOTALIDAD CON TOFF (POLIURETANO)

SE COLOCARAN VIGAS Y COLUMNAS DE AMARRE EN TODA PARED CON UNA ALTURA MAYOR DE 3.00 mts. Y UN LARGO MAYOR DE 5.00 mts.RESPECTIVAMENTE

DISEÑO Y ARQUITECTURA "LOS PUEBLOS"

"A" "B" "C" "D"

PLANO CLAVE

SANTA MARÍA
GOLF & COUNTRY CLUB

URBANIZACION THE RESERVE "PROVIDENCE TORRE 600"

PROPIEDAD DE:
"IDEAL LIVING CORP."
UBICADO EN EL CORREGIMIENTO DE JUAN DIAZ, SECTOR LLANO BONITO, DISTRITO DE PANAMA, REPÚBLICA DE PANAMA.

ARQUITECTURA

PROFESIONAL NOVEL ALFREDO ALEMAN
COD. N-1196-190
ING. MUNICIPAL

DISEÑO:	D.A.L.P.S.A.
ESTRUCTURA:	D.A.L.P.S.A.
DIBUJO:	D.A.L.P.S.A.
FECHA:	NOVIEMBRE 2016

No.	REVISION	FECHA

FECHA DE IMPRESION: NOVIEMBRE – 2016
NOMBRE DEL ARCHIVO:

HOJA No. A-08 DE: 08 DE 200