

TALLER MEXICANO DE ARQUITECTURA

PROYECTO:
DEPARTAMENTOS MADEIRA

PROPIETARIO:
JJA

UBICACIÓN:
CHIXULUB, PTO. YUCATÁN

CROQUIS DE UBICACIÓN:

DATOS DEL PROYECTO:

DISEÑO ARQUITECTÓNICO:
TALLER MEXICANO DE ARQUITECTURA S.C.P

PLANO:
FACHADA FRONTAL

NO. DE PLANO: CLAVE DE ARCHIVO:

ESCALA: FECHA:
01/02/2023

CLAVE DE PLANO:
ARQ_06

EL CONTENIDO DE ESTE PLANO Y SU INFORMACIÓN, INCLUYENDO FORMA DEL DISEÑO DEL PROYECTO, MATERIAL, COLOR, TEXTOS, DIMENSIONES, DETALLES, ETC., SON PROPIEDAD DE TALLER MEXICANO DE ARQUITECTURA S.C.P. EL CONTENIDO DE ESTE MATERIAL NO DEBE SER REPRODUCIDO, COPIADO, O LO QUE SE DERIVE DE EL, SIN EL CONSENTIMIENTO ESCRITO DE TALLER MEXICANO DE ARQUITECTURA S.C.P. EL PRESENTE DOCUMENTO DEBE SER GUARDADO EN UN LUGAR SEGURO Y NO DEBE SER COMPARTIDO CON TERCEROS SIN EL CONSENTIMIENTO ESCRITO DE TALLER MEXICANO DE ARQUITECTURA S.C.P. EL PRESENTE DOCUMENTO DEBE SER GUARDADO EN UN LUGAR SEGURO Y NO DEBE SER COMPARTIDO CON TERCEROS SIN EL CONSENTIMIENTO ESCRITO DE TALLER MEXICANO DE ARQUITECTURA S.C.P.

CALLE 18 N° 98 x 17 y 19
COL. MEXICO, MERIDA, YUCATÁN
C.P. 97125
TALLERMEXICANOARQUITECTURA.COM

▼ +38.50 AZOTEAS
38.50
▼ +37.45 AZOTEAS ROOF
37.45
▼ +37.45 NL. ROOF PH
37.45
▼ +36.60 PLAFÓN ROOF PH
36.60

▼ +33.50 NPT ROOF
33.50
▼ +33.00 NL NIVEL 8 PH
33.00
▼ +32.35 PLAFÓN NIVEL 8 PH
32.35

▼ +30.15 NPT NIVEL 8 PH
30.15
▼ +29.30 NL NIVEL 7
29.30
▼ +28.30 PLAFÓN NIVEL 7
28.30

▼ +26.50 NPT NIVEL 7
26.50
▼ +25.75 NL NIVEL 6
25.75
▼ +24.65 PLAFÓN NIVEL 6
24.65

▼ +22.85 NPT NIVEL 6
22.85
▼ +22.00 NL NIVEL 5
22.00
▼ +21.00 PLAFÓN NIVEL 5
21.00

▼ +19.20 NPT NIVEL 5
19.20
▼ +18.35 NL NIVEL 4
18.35
▼ +17.35 PLAFÓN NIVEL 4
17.35


▼ +15.55 NPT NIVEL 4
15.55
▼ +14.70 NL NIVEL 3
14.70
▼ +13.70 PLAFÓN NIVEL 3
13.70

▼ +11.90 NPT NIVEL 3
11.90
▼ +11.05 NL NIVEL 2
11.05
▼ +10.05 PLAFÓN NIVEL 2
10.05

▼ +8.25 NPT NIVEL 2
8.25
▼ +7.30 NL NIVEL 1
7.30
▼ +6.30 PLAFÓN NIVEL 1
6.30

▼ NPT +4.60 NIVEL 1
4.60
▼ +3.60 +4.25
3.60
4.25

1 FACHADA PRINCIPAL
ARQ_061 - 100

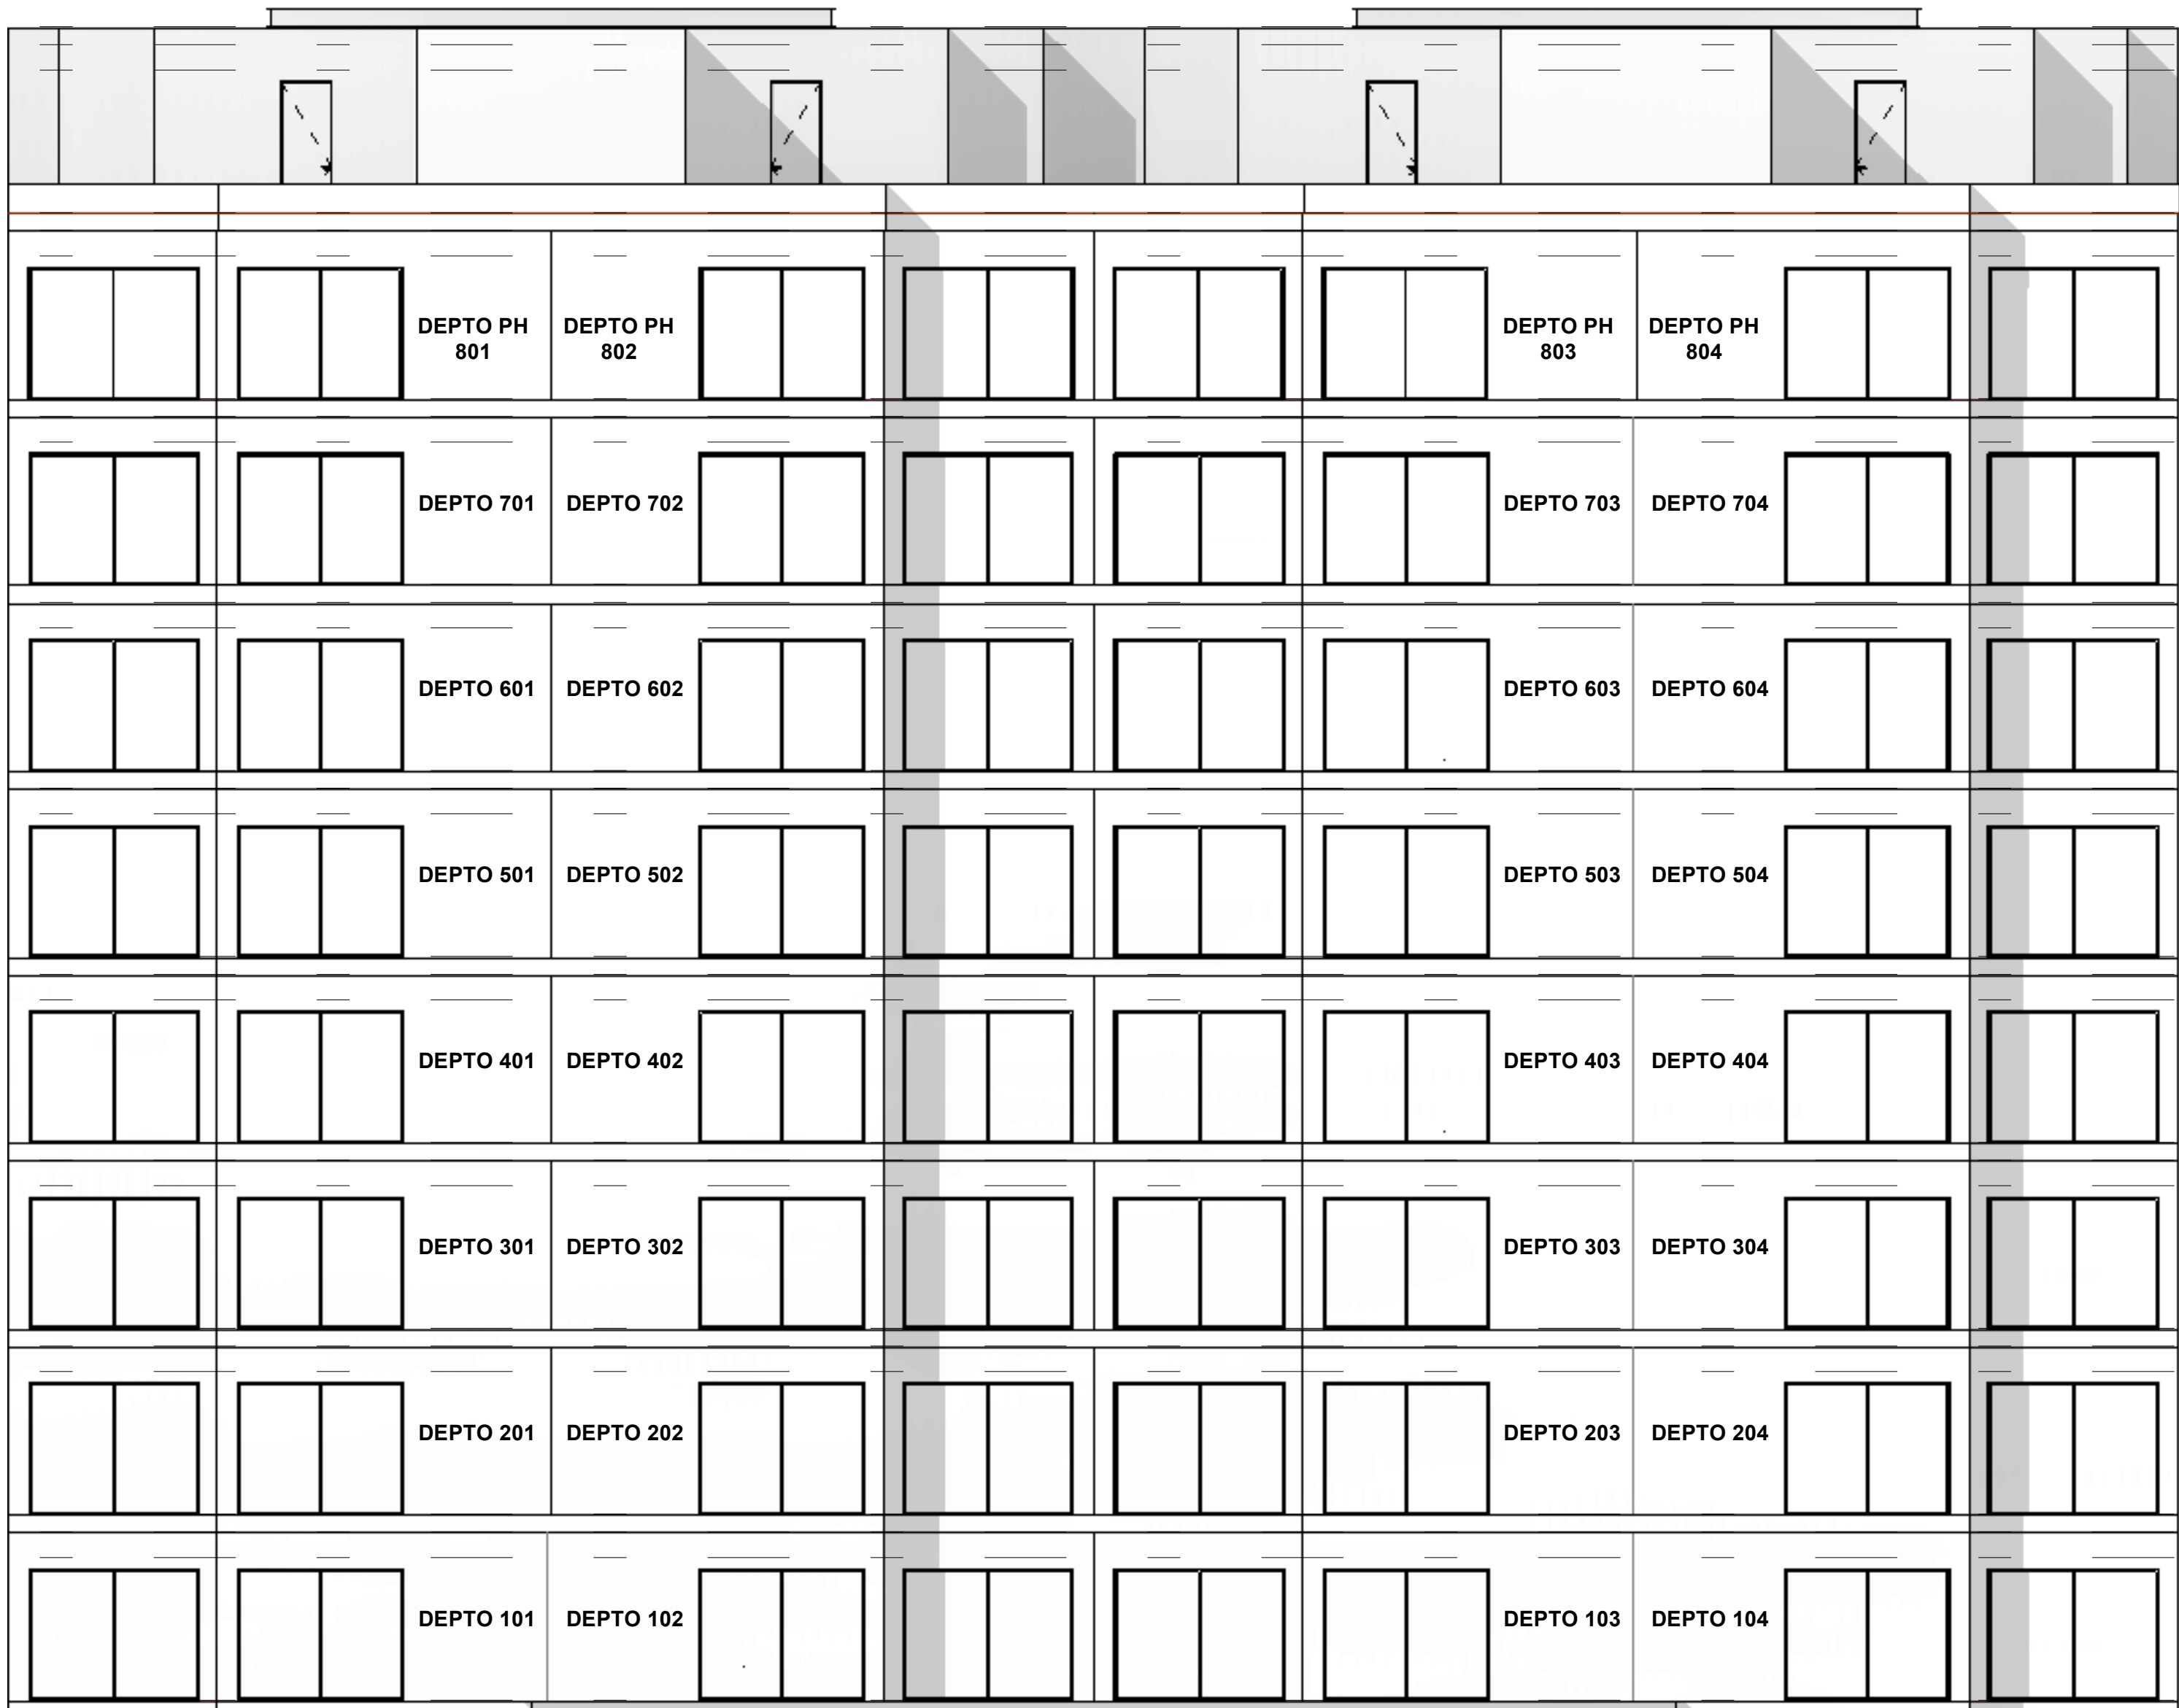

▼ +36.99 AZOTEAS
36.99
▼ +37.45 AZOTEAS ROOF
37.45
▼ +37.45 NL. ROOF PH
37.45
▼ +36.60 PLAFÓN ROOF PH
36.60

▼ +33.50 NPT ROOF
33.50
▼ +33.00 NL NIVEL 8 PH
33.00
▼ +32.35 PLAFÓN NIVEL 8 PH
32.35

▼ +30.15 NPT NIVEL 8 PH
30.15
▼ +29.30 NL NIVEL 7
29.30
▼ +28.30 PLAFÓN NIVEL 7
28.30

▼ +26.50 NPT NIVEL 7
26.50
▼ +25.75 NL NIVEL 6
25.75
▼ +24.65 PLAFÓN NIVEL 6
24.65

▼ +22.85 NPT NIVEL 6
22.85
▼ +22.00 NL NIVEL 5
22.00
▼ +21.00 PLAFÓN NIVEL 5
21.00

▼ +19.20 NPT NIVEL 5
19.20
▼ +18.35 NL NIVEL 4
18.35
▼ +17.35 PLAFÓN NIVEL 4
17.35

▼ +15.55 NPT NIVEL 4
15.55
▼ +14.70 NL NIVEL 3
14.70
▼ +13.70 PLAFÓN NIVEL 3
13.70

▼ +11.90 NPT NIVEL 3
11.90
▼ +11.05 NL NIVEL 2
11.05
▼ +10.05 PLAFÓN NIVEL 2
10.05

▼ +8.25 NPT NIVEL 2
8.25
▼ +7.30 NL NIVEL 1
7.30
▼ +6.30 PLAFÓN NIVEL 1
6.30

▼ NPT +4.60 NIVEL 1
4.60
▼ +3.60 +4.25
3.60
4.25

▼ NPT LOBBY +0.60
0.60
▼ NPT -0.30 TERRAZA ALBERCA
-0.30

▼ NPT -1.50 FONDO ALBERCA
-1.50

