


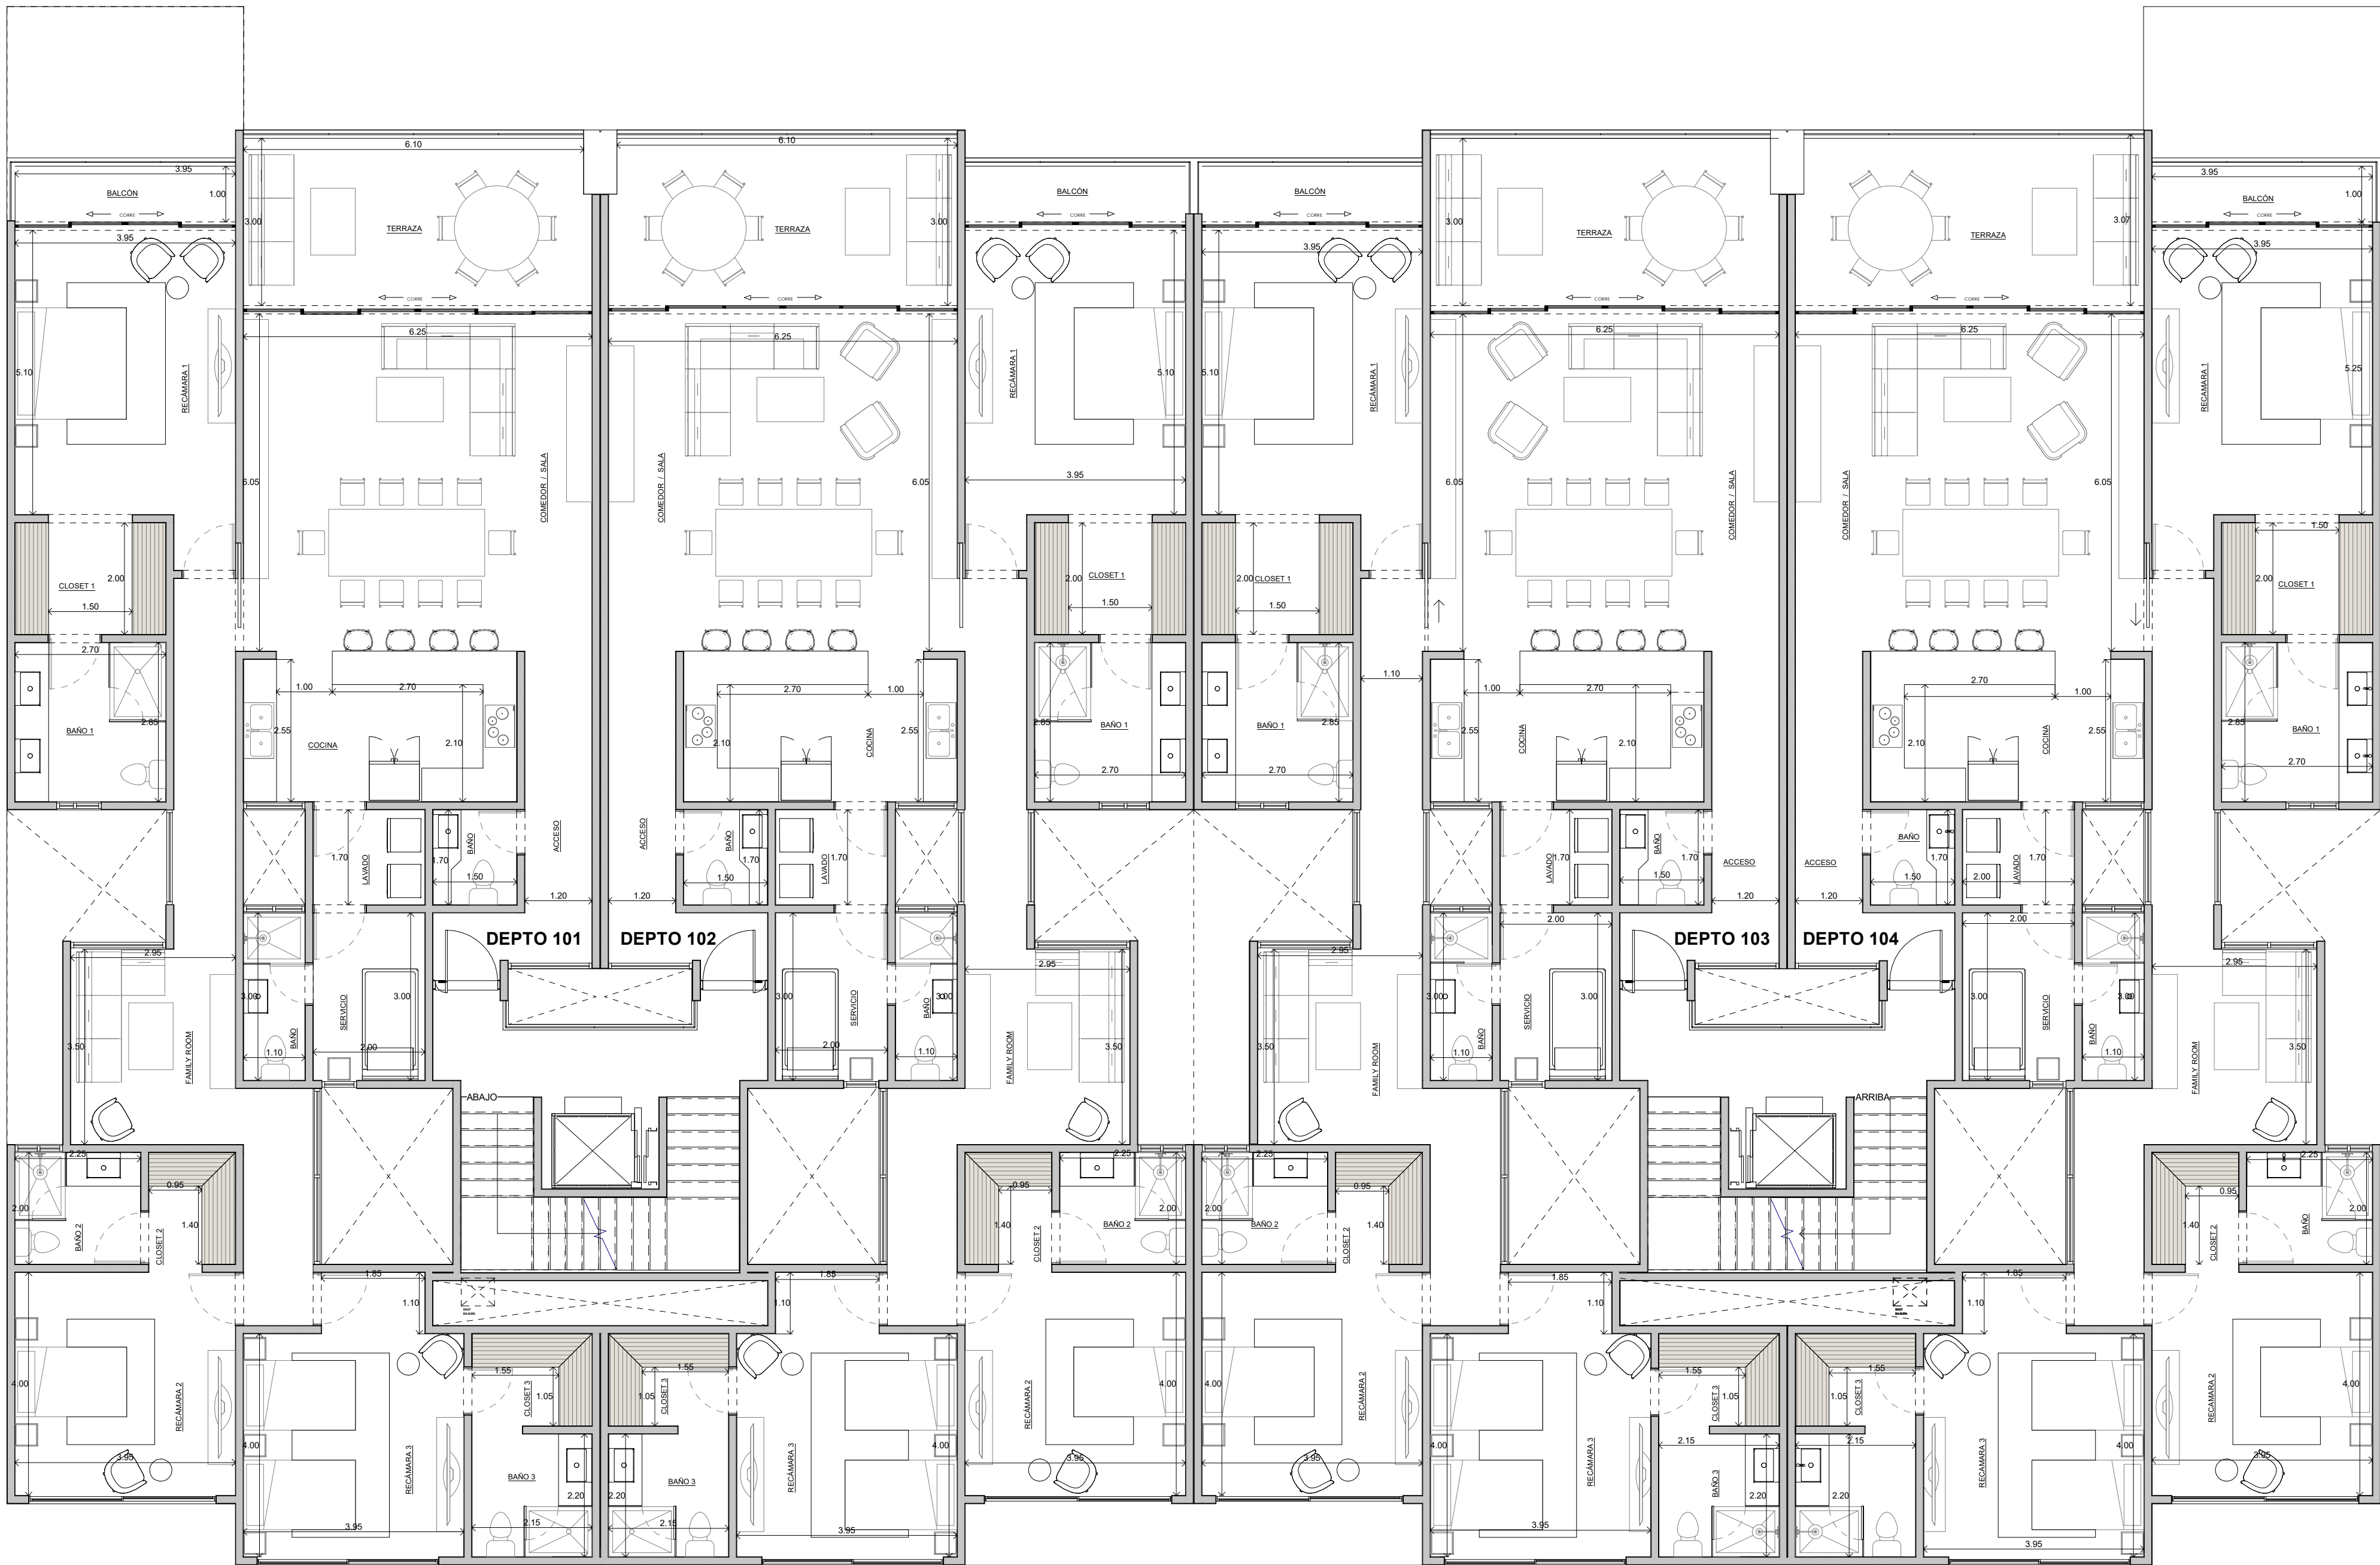

1 02 PLANTA TIPO
ARQ_02: 1/75

TALLER MEXICANO
DE ARQUITECTURA

PROYECTO:
DEPARTAMENTOS MADEIRA

PROPIETARIO:
JJA

UBICACIÓN:
CHIXULUB, PTO. YUCATÁN

CROQUIS DE UBICACIÓN:

CHIXULUB, PTO. YUCATÁN

DATOS DEL PROYECTO:

DISEÑO ARQUITECTÓNICO:
TALLER MEXICANO DE
ARQUITECTURA S.C.P

PLANO:
PLANTA TIPO

NO. DE PLANO: CLAVE DE ARCHIVO:

ESCALA: FECHA:
01/02/2023

CLAVE DE PLANO:
ARQ_02

EL CONTENIDO DE ESTE PLANO Y SU INFORMACIÓN, INCLUYENDO TODA LA INFORMACIÓN DEL PROYECTO, ES PROPIEDAD DE TALLER MEXICANO DE ARQUITECTURA S.C.P. Y NO DEBE SER REPRODUCIDA, COPIADA, NI UTILIZADA EN NINGÚN PROYECTO SIN EL CONSENTIMIENTO ESCRITO DE TALLER MEXICANO DE ARQUITECTURA S.C.P.

HA
MA
CALLE 18 N° 98 x 17 y 19
COL. MEXICO, MERIDA, YUCATÁN
C.P. 97125
TALLERMEXICANODEARQUITECTURA.COM