


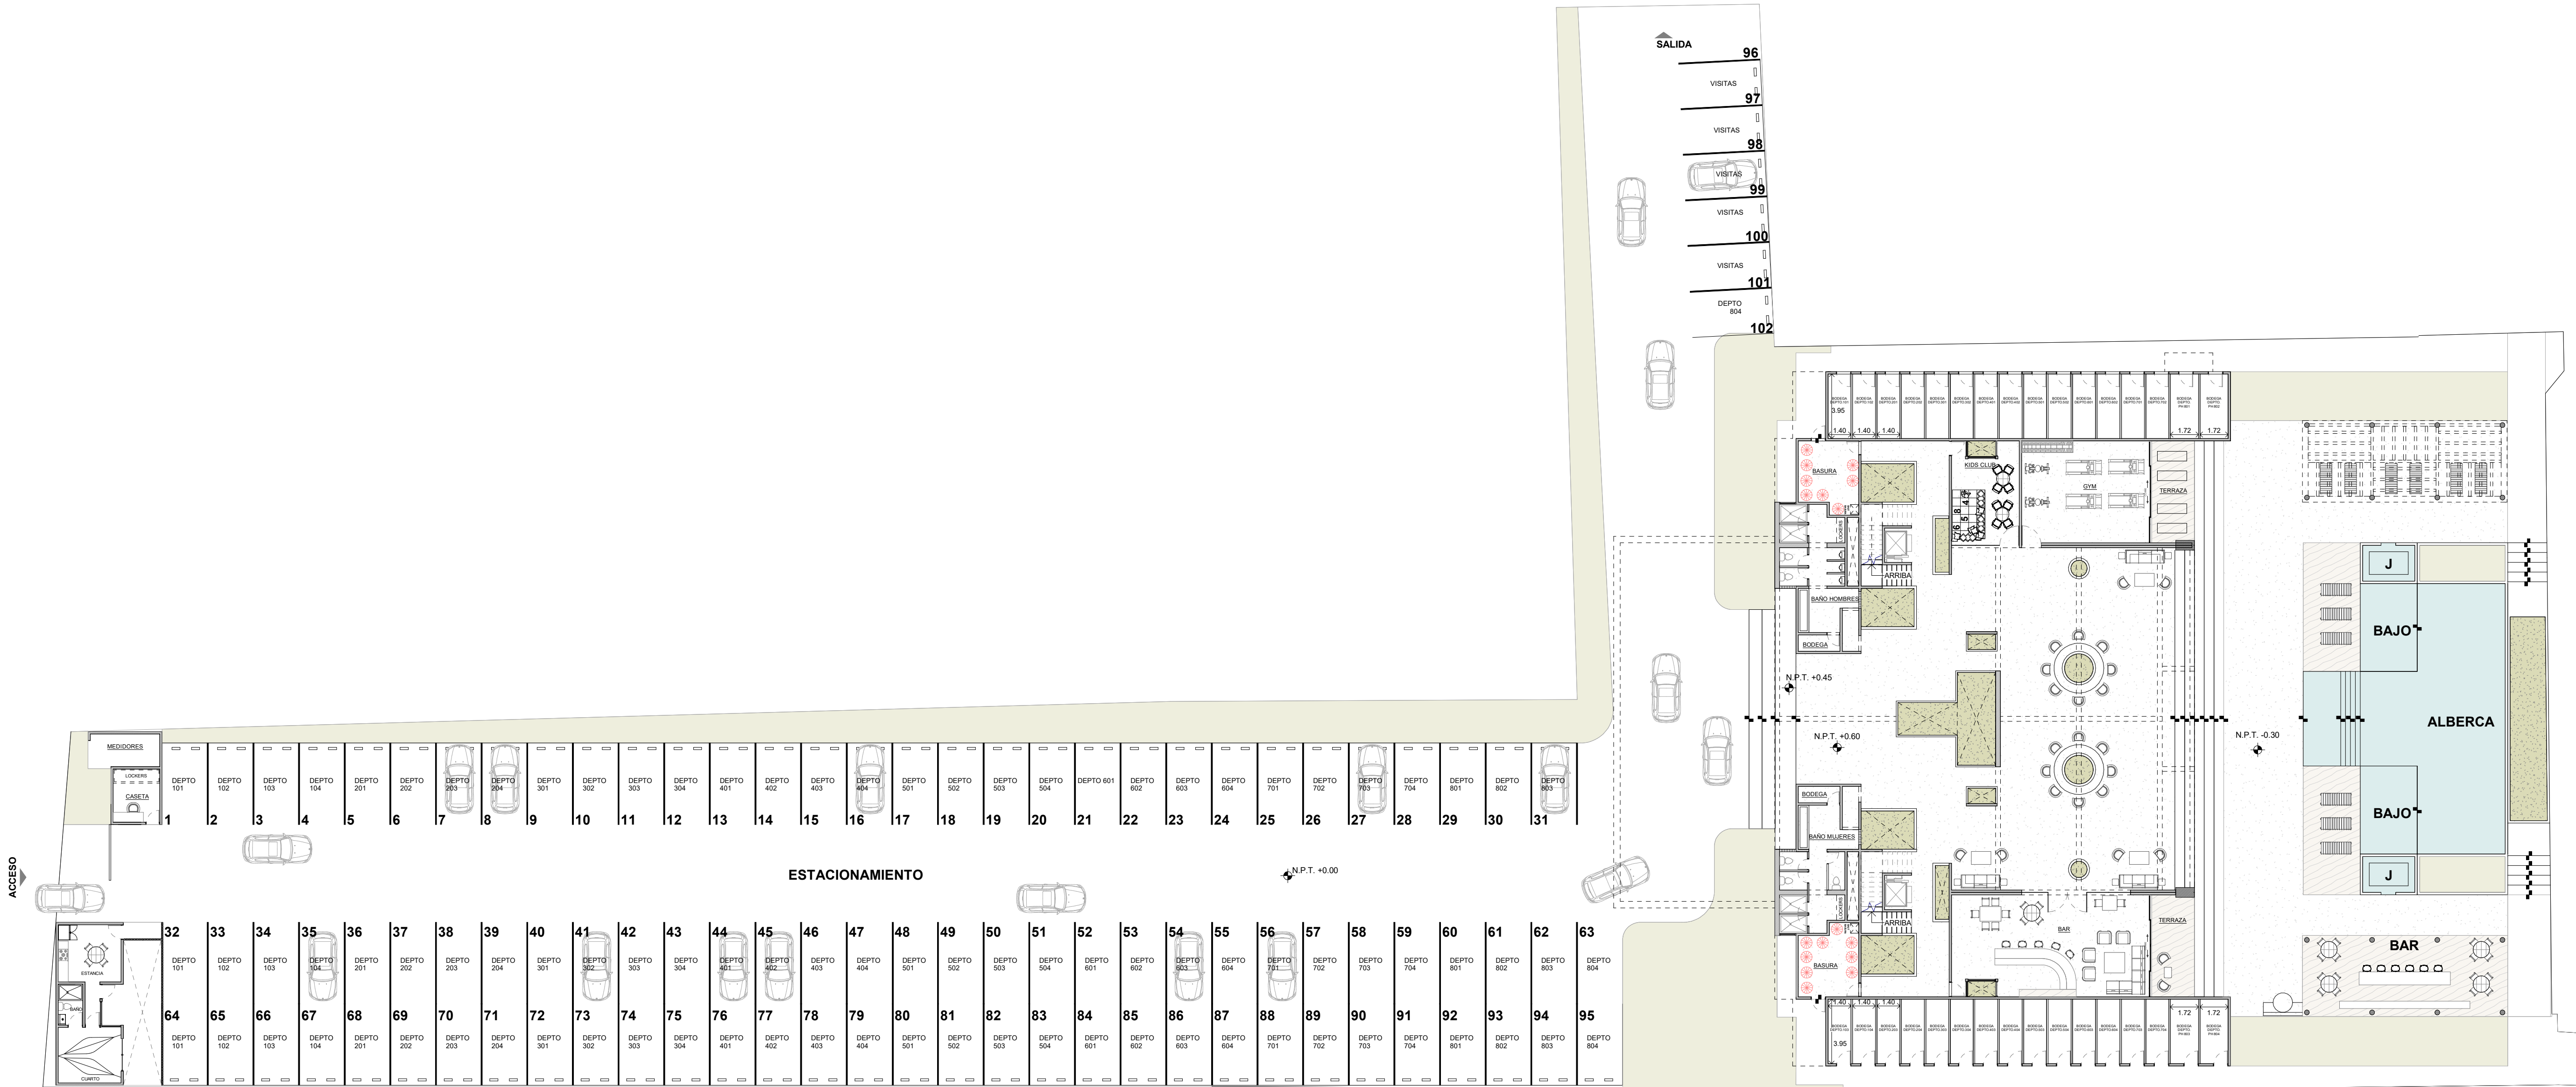

1 01 PLANTA BAJA
ARG_011 : 200

TALLER MEXICANO DE ARQUITECTURA

PROYECTO:
DEPARTAMENTOS MADEIRA

PROPIETARIO:
JJA

UBICACIÓN:
CHIXULUB, PTO. YUCATÁN

CROQUIS DE UBICACIÓN:

CHIXULUB, PTO. YUCATÁN

DATOS DEL PROYECTO:

DISEÑO ARQUITECTÓNICO:
TALLER MEXICANO DE ARQUITECTURA S.C.P

PLANO:
PLANTA DE CONJUNTO

NO. DE PLANO: CLAVE DE ARCHIVO:

ESCALA: FECHA:
01/02/2023

CLAVE DE PLANO:
ARQ_01

EL CONTENIDO DE ESTE PLANO Y SU INFORMACIÓN, INCLUYENDO TODA LA INFORMACIÓN DEL PROYECTO, ES PROPIEDAD DE TALLER MEXICANO DE ARQUITECTURA S.C.P. Y NO DEBE SER REPRODUCIDA, COPIADA, DISTRIBUIDA, NI UTILIZADA PARA OTROS FINES SIN EL CONSENTIMIENTO ESCRITO DE TALLER MEXICANO DE ARQUITECTURA S.C.P. EL DISEÑO DE ESTE PLANO ES PROPIEDAD DE TALLER MEXICANO DE ARQUITECTURA S.C.P. Y NO DEBE SER REPRODUCIDO, COPIADO, DISTRIBUIDO, NI UTILIZADO PARA OTROS FINES SIN EL CONSENTIMIENTO ESCRITO DE TALLER MEXICANO DE ARQUITECTURA S.C.P.

CALLE 18 N° 98 x 17 y 19
COL. MEXICO, MERIDA, YUCATÁN
C.P. 97125
TALLERMEXICANODEARQUITECTURA.COM