



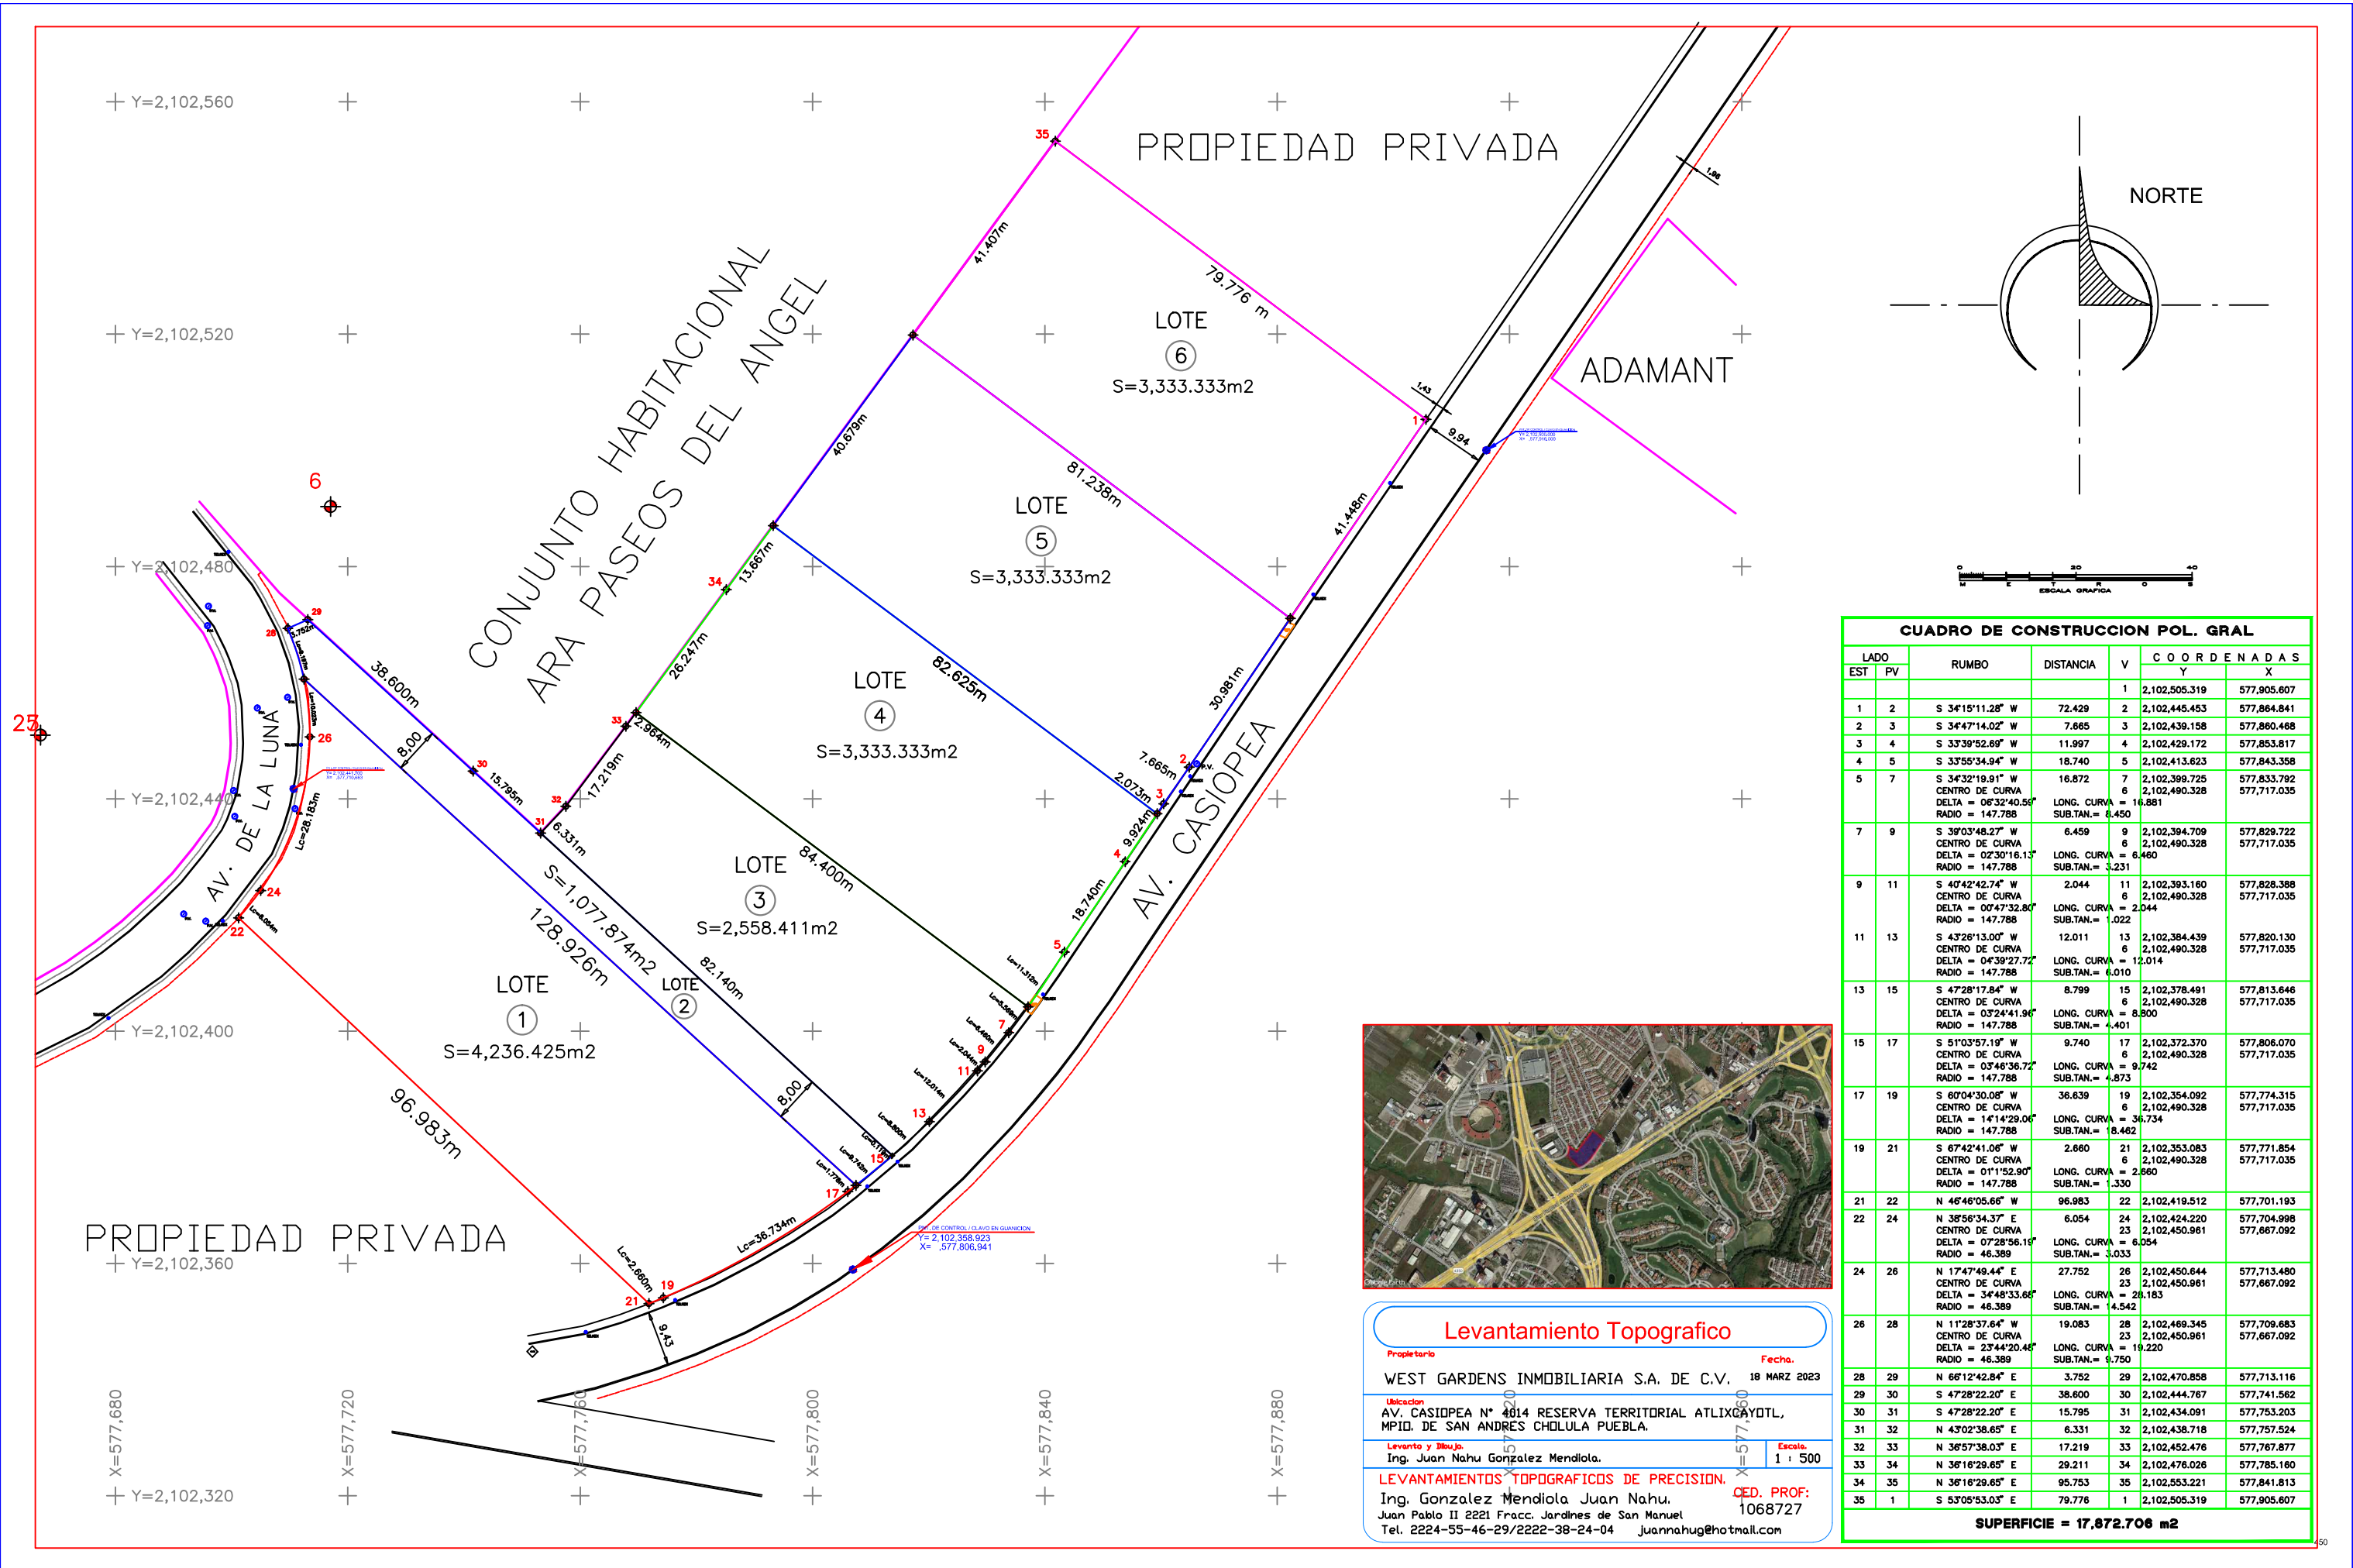

CUADRO DE CONSTRUCCION POL. GRAL						
LADO	EST	PV	RUMBO	DISTANCIA	C O O R D E N A D A S	
					Y	X
					1	2,102,505.319
					2	577,905.607
1	2		S 34°15'11.28" W	72.429	2	2,102,445.453
2	3		S 34°47'14.02" W	7.865	3	577,864.841
3	4		S 33°39'52.69" W	11.997	4	2,102,439.158
4	5		S 33°55'34.94" W	18.740	5	577,853.817
5	7		S 34°32'19.91" W	16.872	7	2,102,413.623
			CENTRO DE CURVA DELTA = 06°32'40.56" RADIO = 147.788	LONG. CURVA = 16.881 SUB.TAN. = 8.450	6	577,833.792
7	9		S 39°03'46.27" W	6.459	9	2,102,490.328
			CENTRO DE CURVA DELTA = 02°30'16.13" RADIO = 147.788	LONG. CURVA = 6.460 SUB.TAN. = 3.231	8	577,829.722
9	11		S 40°42'42.74" W	2.044	11	2,102,394.709
			CENTRO DE CURVA DELTA = 00°47'32.80" RADIO = 147.788	LONG. CURVA = 2.044 SUB.TAN. = .022	10	2,102,490.328
11	13		S 43°28'13.00" W	12.011	13	2,102,384.399
			CENTRO DE CURVA DELTA = 04°39'27.72" RADIO = 147.788	LONG. CURVA = 12.014 SUB.TAN. = 6.010	12	577,820.130
13	15		S 47°28'17.84" W	8.799	15	2,102,378.491
			CENTRO DE CURVA DELTA = 03°24'41.96" RADIO = 147.788	LONG. CURVA = 8.800 SUB.TAN. = 4.401	14	2,102,490.328
15	17		S 51°03'57.19" W	9.740	17	2,102,378.491
			CENTRO DE CURVA DELTA = 03°46'36.72" RADIO = 147.788	LONG. CURVA = 9.742 SUB.TAN. = 4.873	16	2,102,490.328
17	19		S 60°04'30.08" W	36.639	19	2,102,354.092
			CENTRO DE CURVA DELTA = 14°14'29.06" RADIO = 147.788	LONG. CURVA = 36.734 SUB.TAN. = 8.462	18	2,102,490.328
19	21		S 67°42'41.06" W	2.860	21	2,102,354.092
			CENTRO DE CURVA DELTA = 01°11'52.90" RADIO = 147.788	LONG. CURVA = 2.860 SUB.TAN. = .330	20	2,102,490.328
21	22		N 46°46'05.66" W	96.983	22	2,102,419.512
22	24		N 38°56'34.37" E	6.054	24	2,102,424.220
			CENTRO DE CURVA DELTA = 07°28'56.19" RADIO = 46.369	LONG. CURVA = 6.054 SUB.TAN. = 3.033	23	577,704.998
24	26		N 17°47'49.44" E	27.752	26	2,102,450.961
			CENTRO DE CURVA DELTA = 34°48'33.66" RADIO = 46.369	LONG. CURVA = 28.183 SUB.TAN. = 4.542	25	577,713.480
26	28		N 11°28'37.64" W	19.083	28	2,102,450.961
			CENTRO DE CURVA DELTA = 23°44'20.48" RADIO = 46.369	LONG. CURVA = 19.220 SUB.TAN. = 8.750	27	577,709.683
28	29		N 66°12'42.84" E	3.752	29	2,102,469.345
29	30		S 47°28'22.20" E	38.600	30	2,102,470.858
30	31		S 47°28'22.20" E	15.795	31	2,102,444.767
31	32		N 43°02'38.65" E	6.331	32	2,102,434.091
32	33		N 36°57'38.03" E	17.219	33	577,753.203
33	34		N 36°16'29.65" E	29.211	34	577,757.524
34	35		N 36°16'29.65" E	95.753	35	2,102,452.476
35	1		S 53°05'53.03" E	79.776	1	2,102,476.026
					2	577,785.160
					3	577,841.813
					4	577,841.813
					5	577,905.607

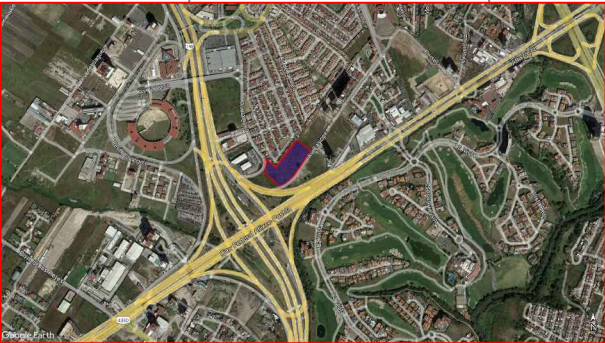

Levantamiento Topografico

Propietario: WEST GARDENS INMOBILIARIA S.A. DE C.V. Fecha: 18 MARZ 2023

Ubicacion: AV. CASIOPEA N° 4014 RESERVA TERRITORIAL ATLIXCAYOTL, MPID. DE SAN ANDRES CHOLULA PUEBLA.

Levanto y Dibujo: Ing. Juan Nahu Gonzalez Mendiola. Escala: 1 : 500

LEVANTAMIENTOS TOPOGRAFICOS DE PRECISION. CED. PROF: 1068727

Ing. Gonzalez Mendiola Juan Nahu. Juan Pablo II 2221 Fracc. Jardines de San Manuel Tel. 2224-55-46-29/2222-38-24-04 Juannahug@hotmail.com

SUPERFICIE = 17,872.706 m2