

PROYECTO

PARQUE LAS CANAS

UBICACION

VISTA CANA, LA ALTAGRACIA

PROPIETAR

OBABODE CONSTRUCTION

DISEÑO ARQ CODIA #

ARQ. PATRICIA ANTIGUA
MARIBEL ANTIGUA

PROJECT MANAJER

ARQ. LAURA NUNEZ

ARQ. AYDEE SANDOVAL

COLLABORATOR

INGENIERIAS

CODIA #

DISEÑO ---
ELECTRICO ---
MECANICO ---
SANEAMIENTO ---

ESTRUCTURAL

NO.	DATE	CONCEPT
1	05/11/22	DISEÑO CONCEPTUAL
2	08/26/22	ANTEPROYECTO

LEYENDA

- INDICA PUNTO DE INICIO
- INDICA DETALLE DE SECCION
- INDICA SECCION
- INDICA ELEVACION
- N.P.T. + 00.00 INDICA NIVEL DE PISO TERM.
- N.P.T. + 00.00 INDICA NIVEL DE PISO TERM EN ELEVACION/SECCION
- N.L.T. +00.00 INDICA FONDO DE LOSA
- INDICA EJE
- INDICA CAMBIO DE NIVEL
- PANEL FIJO

EL CONTENIDO DE ESTOS PLANOS ESTA PROTEGIDO POR LAS LEYES DE DERECHO DE AUTOR Y ES PROPIEDAD DE PANNELLO, SRL. TODOS LOS DERECHOS RESERVADOS.

ESCALA


ESC: 1 : 50

CONTENIDO


SECCIONES 1 Y 2
VILLA A

HOJA:

A-PDCANA-400

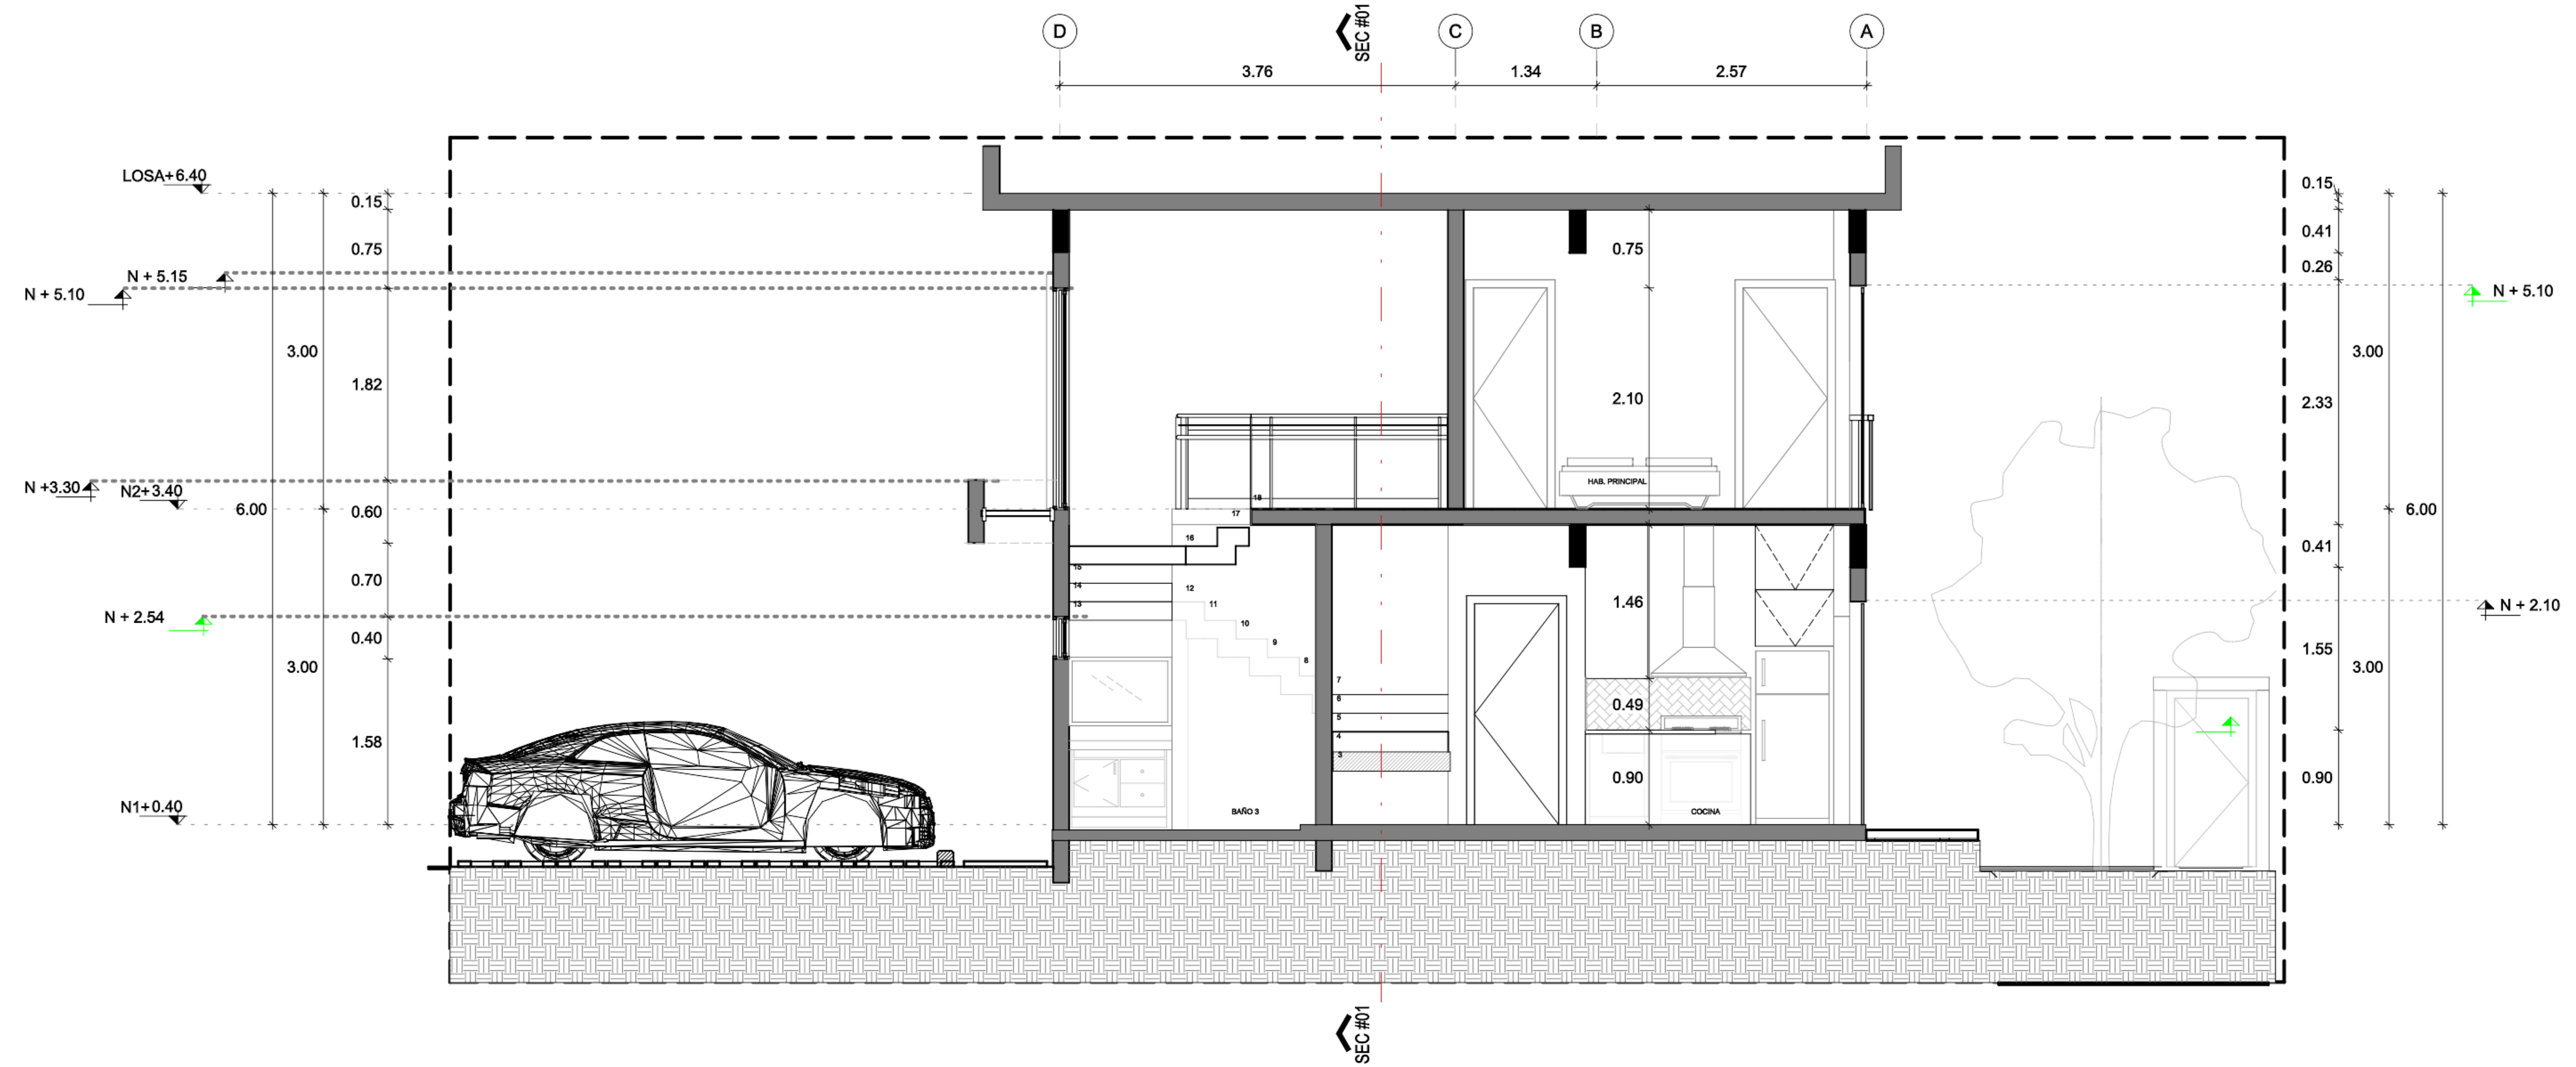

1 SECCION 1
ESC: 1 : 50

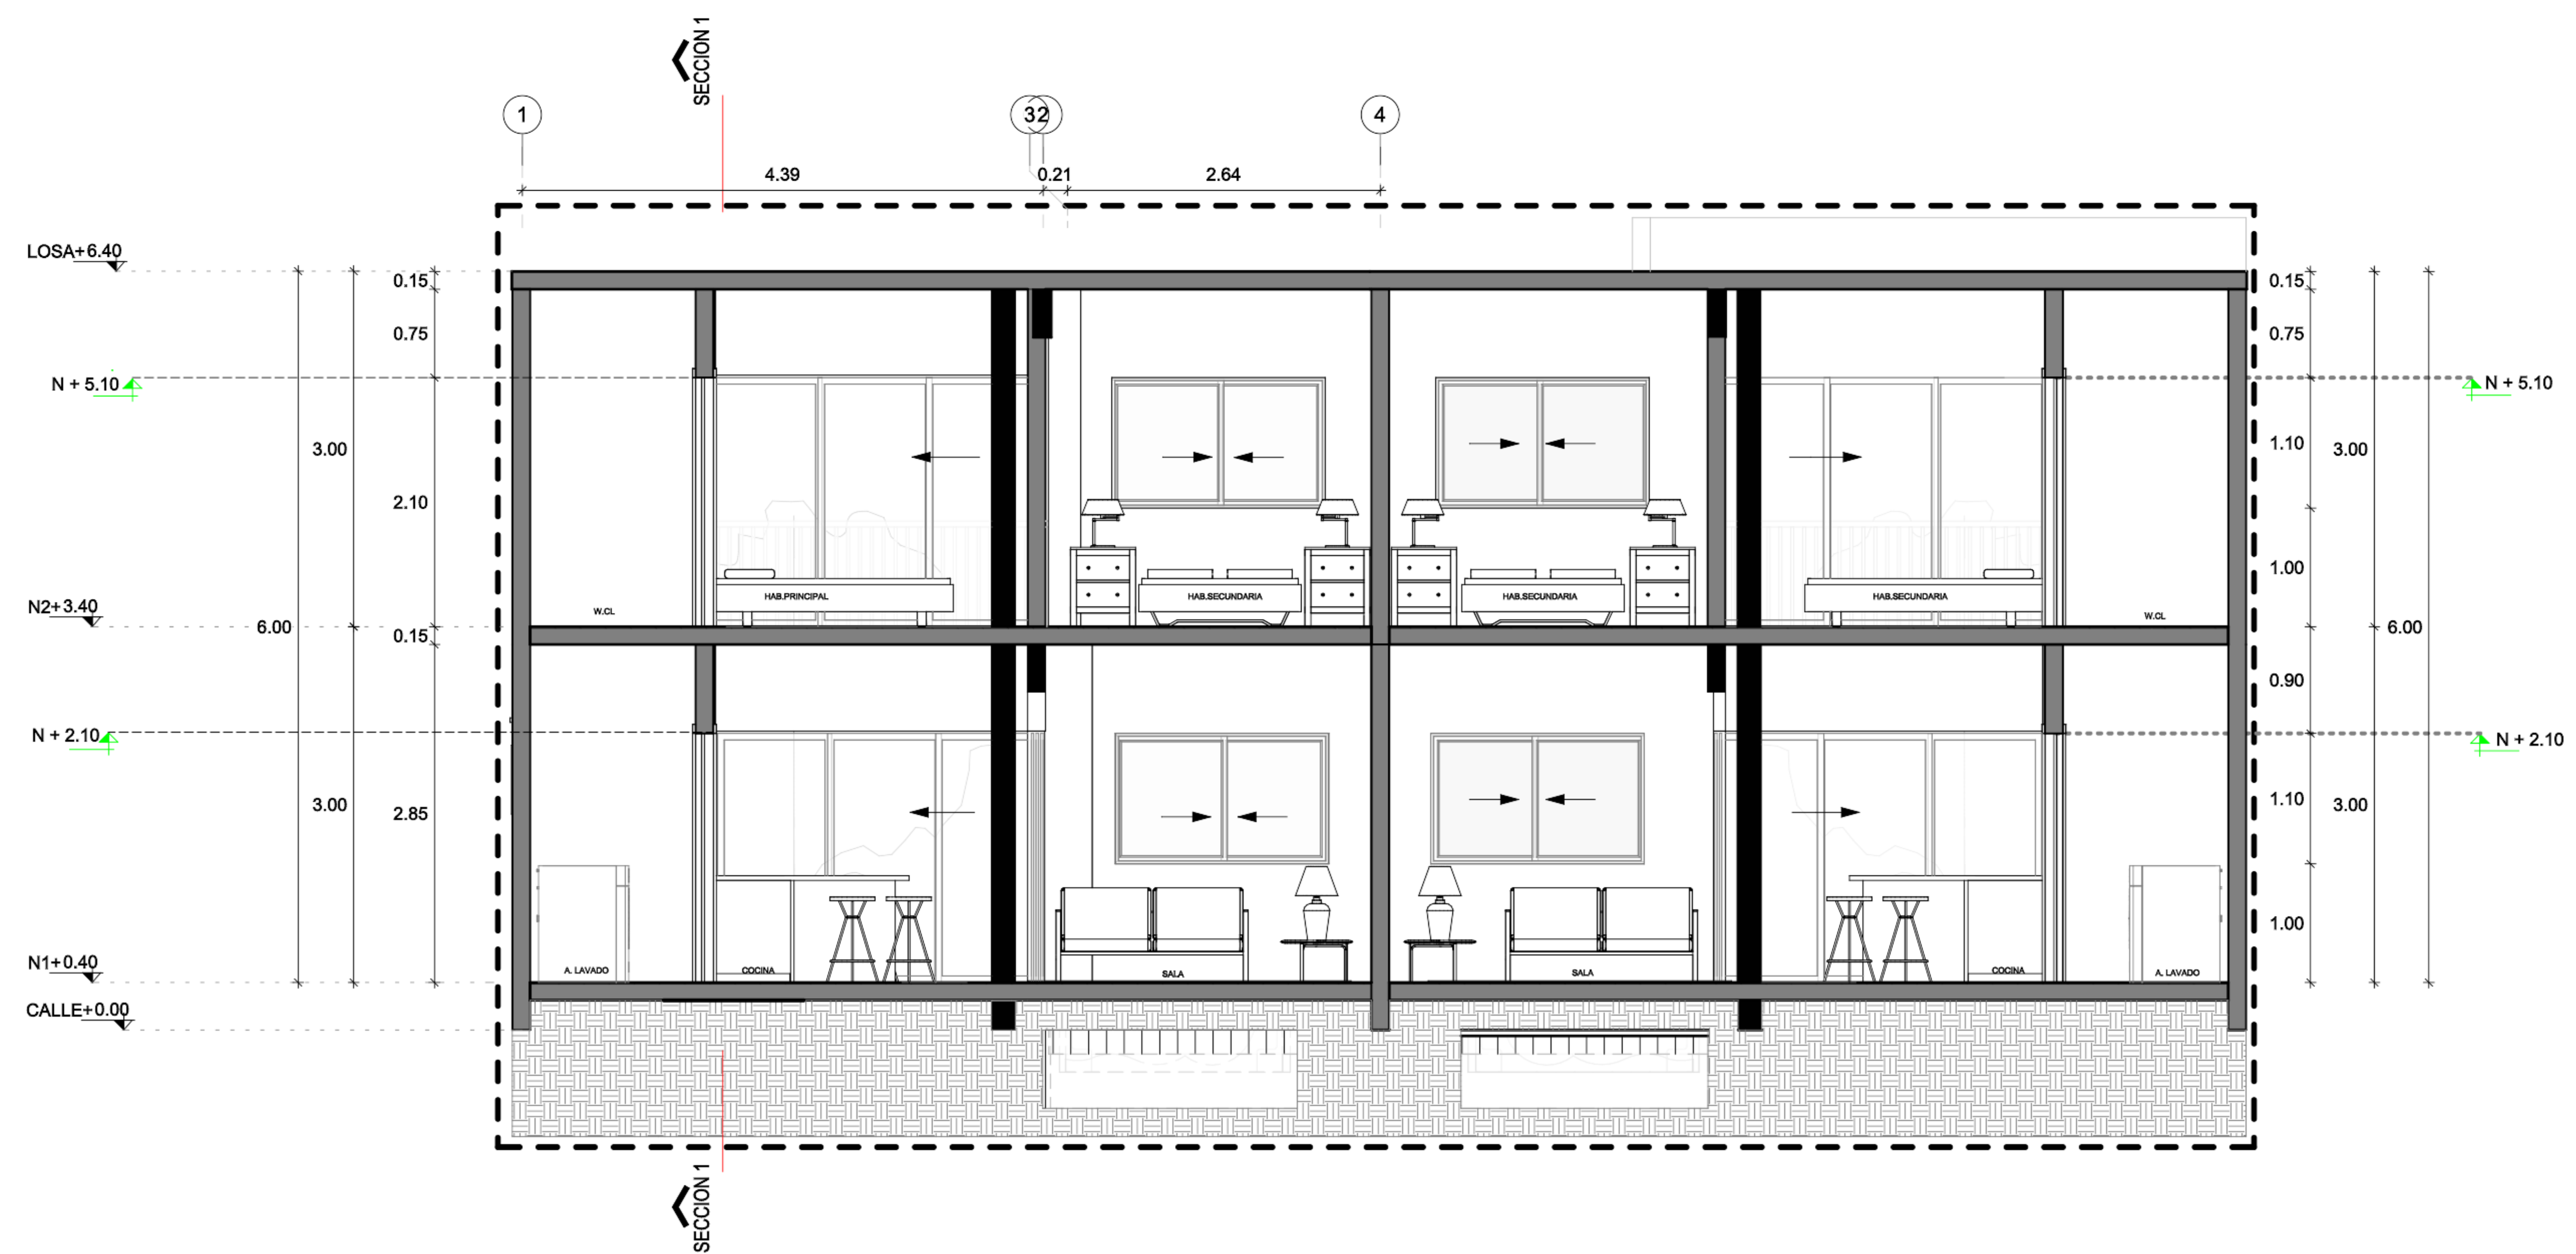

2 SECCION 2
ESC: 1 : 50

