

PROYECTO

PARQUE LAS CANAS

UBICACION

VISTA CANA, LA ALTAGRACIA

PROPIETAR

IOABODE CONSTRUCTION

DISENO ARQ CODIA #

ARQ. PATRICIA ANTIGUA

8157 MARIBEL ANTIGUA

PROJECT MANAJER

ARQ. LAURA NUNEZ

ARQ. AYDEE SANDOVAL

COLLABORATOR

INGENIERIAS

CODIA #

DISENO

ESTRUCTURAL

NO. DATE CONCEPT

1 08/11/22 DISEÑO CONCEPTUAL

2 08/26/22 ANTEPROYECTO

LEYENDA

INDICA PUNTO DE INICIO

INDICA DETALLE DE SECCION

INDICA ELEVACION

INDICA NIVEL DE PISO TERM.

INDICA NIVEL DE PISO TERM EN ELEVACION/SECCION

INDICA FONDO DE LOSA

INDICA EJE

INDICA CAMBIO DE NIVEL

PANEL FIJO

EL CONTENIDO DE ESTOS PLANOS

ESTA PROTEGIDO POR LAS LEYES DE

DERECHO DE AUTOR Y ES

PROPIEDAD DE PANNELLO, SRL.

TODOS LOS DERECHOS

RESERVADOS.

ESCALA


ESC: 1 : 50

CONTENIDO


PLANTAS ARQ.
AMUEBLADAS N1
Y N2 VILLA C

HOJA:

A-PDCANA-112

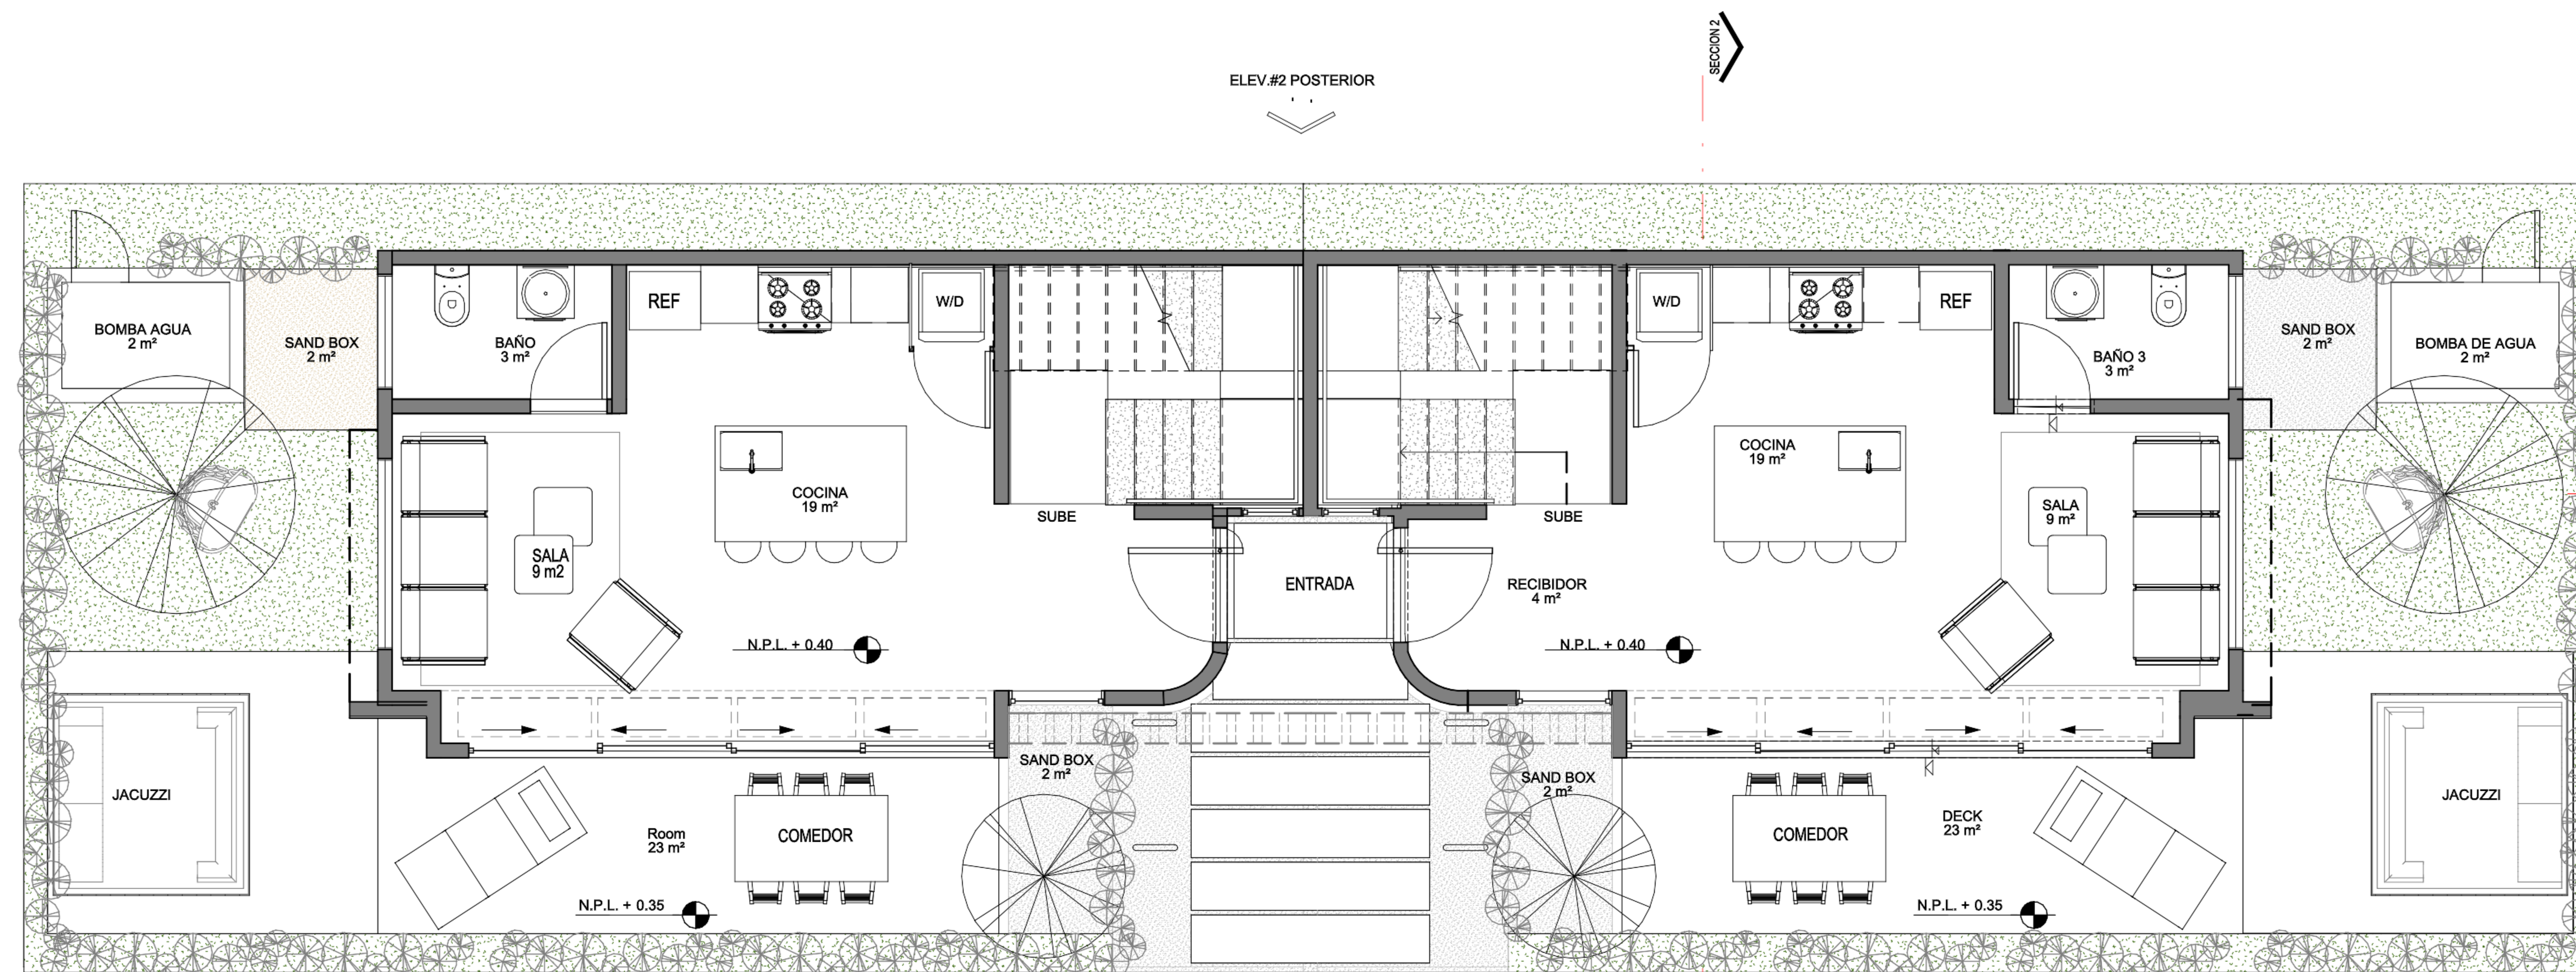

1 PLANTA ARQ. AMUEBLADA N1
ESC: 1 : 50

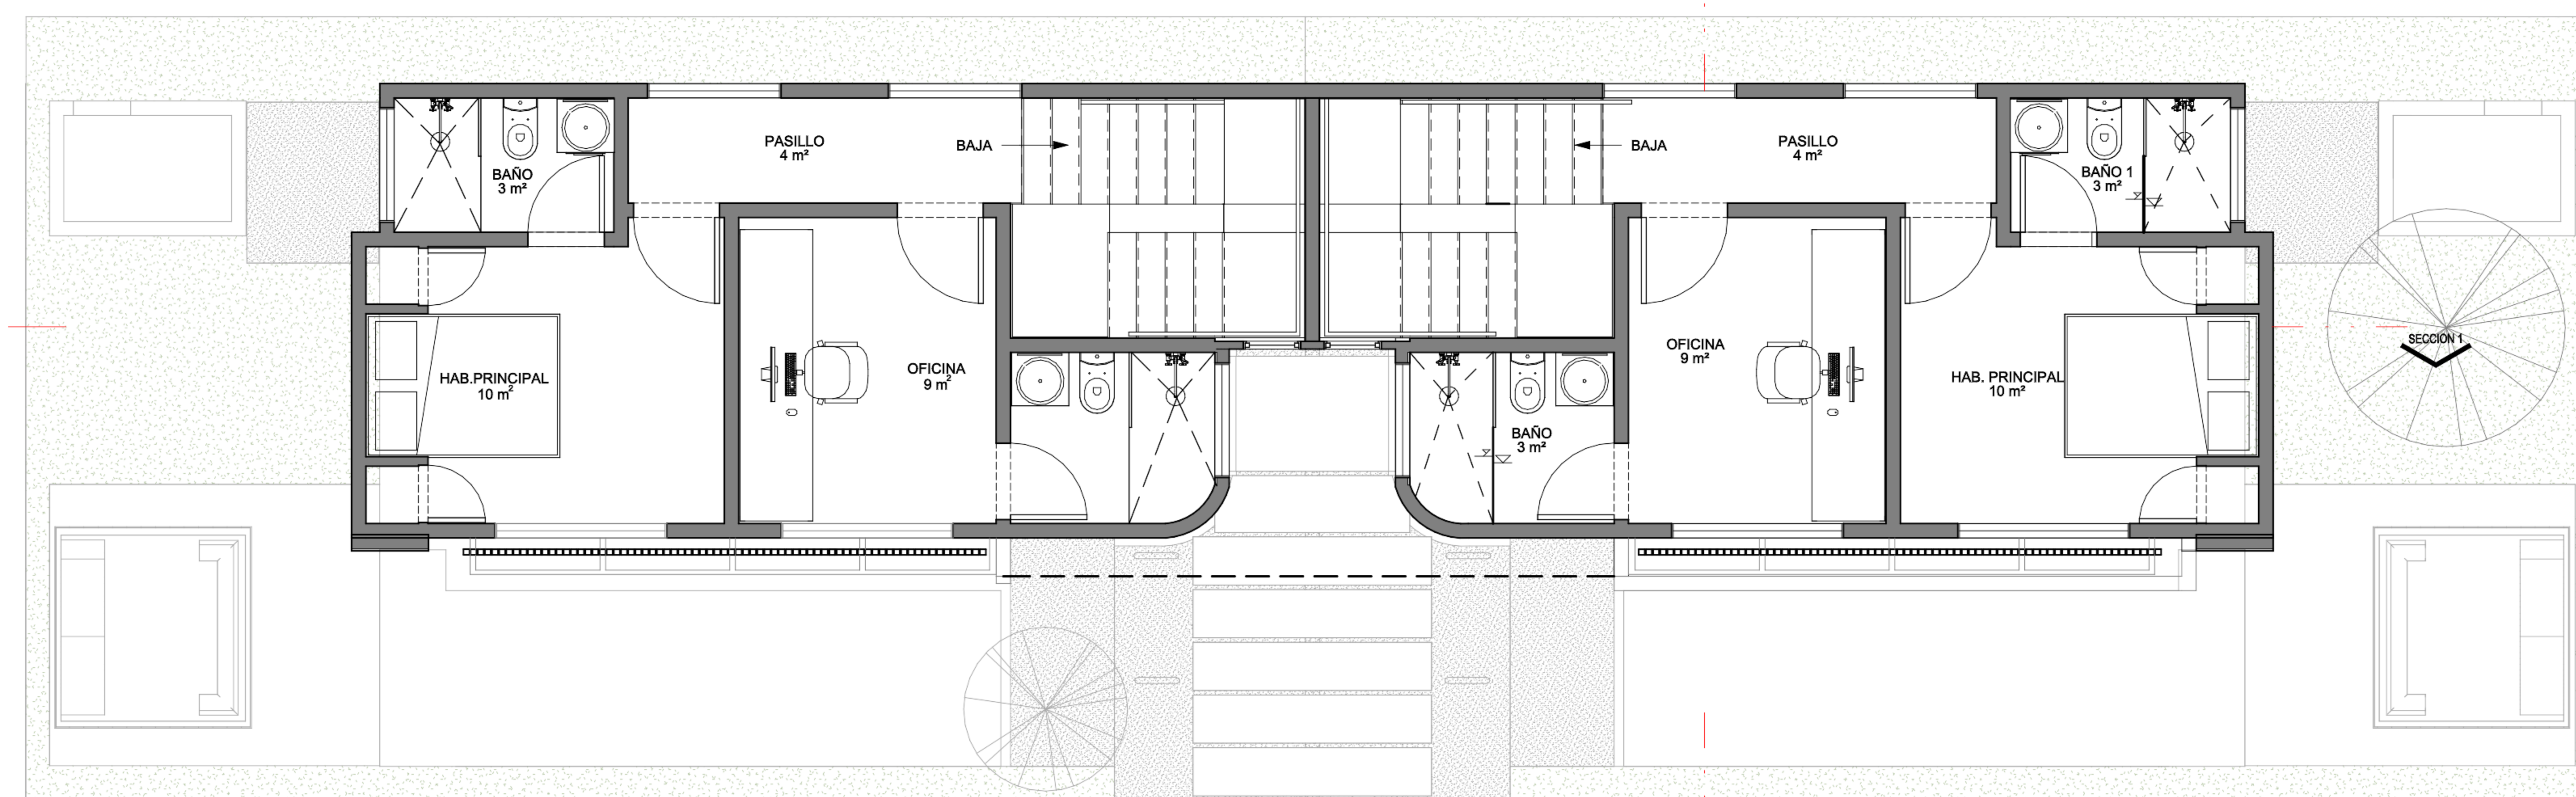

2 PLANTA ARQ. AMUEBLADA N2
ESC: 1 : 50

98 mts2

