
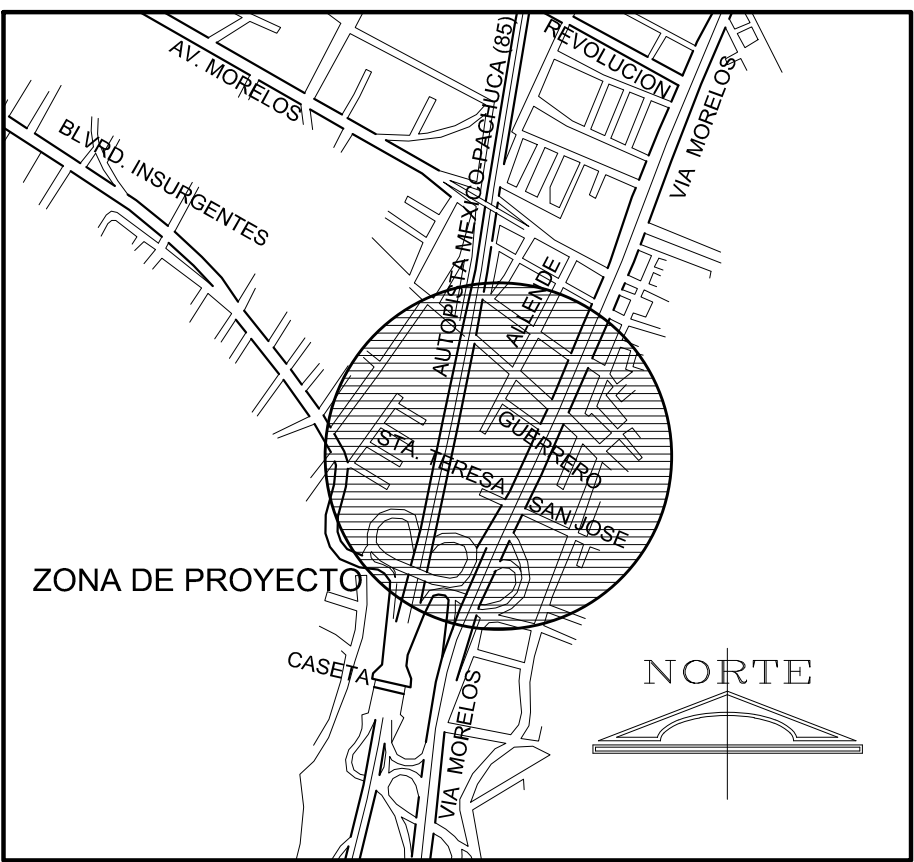


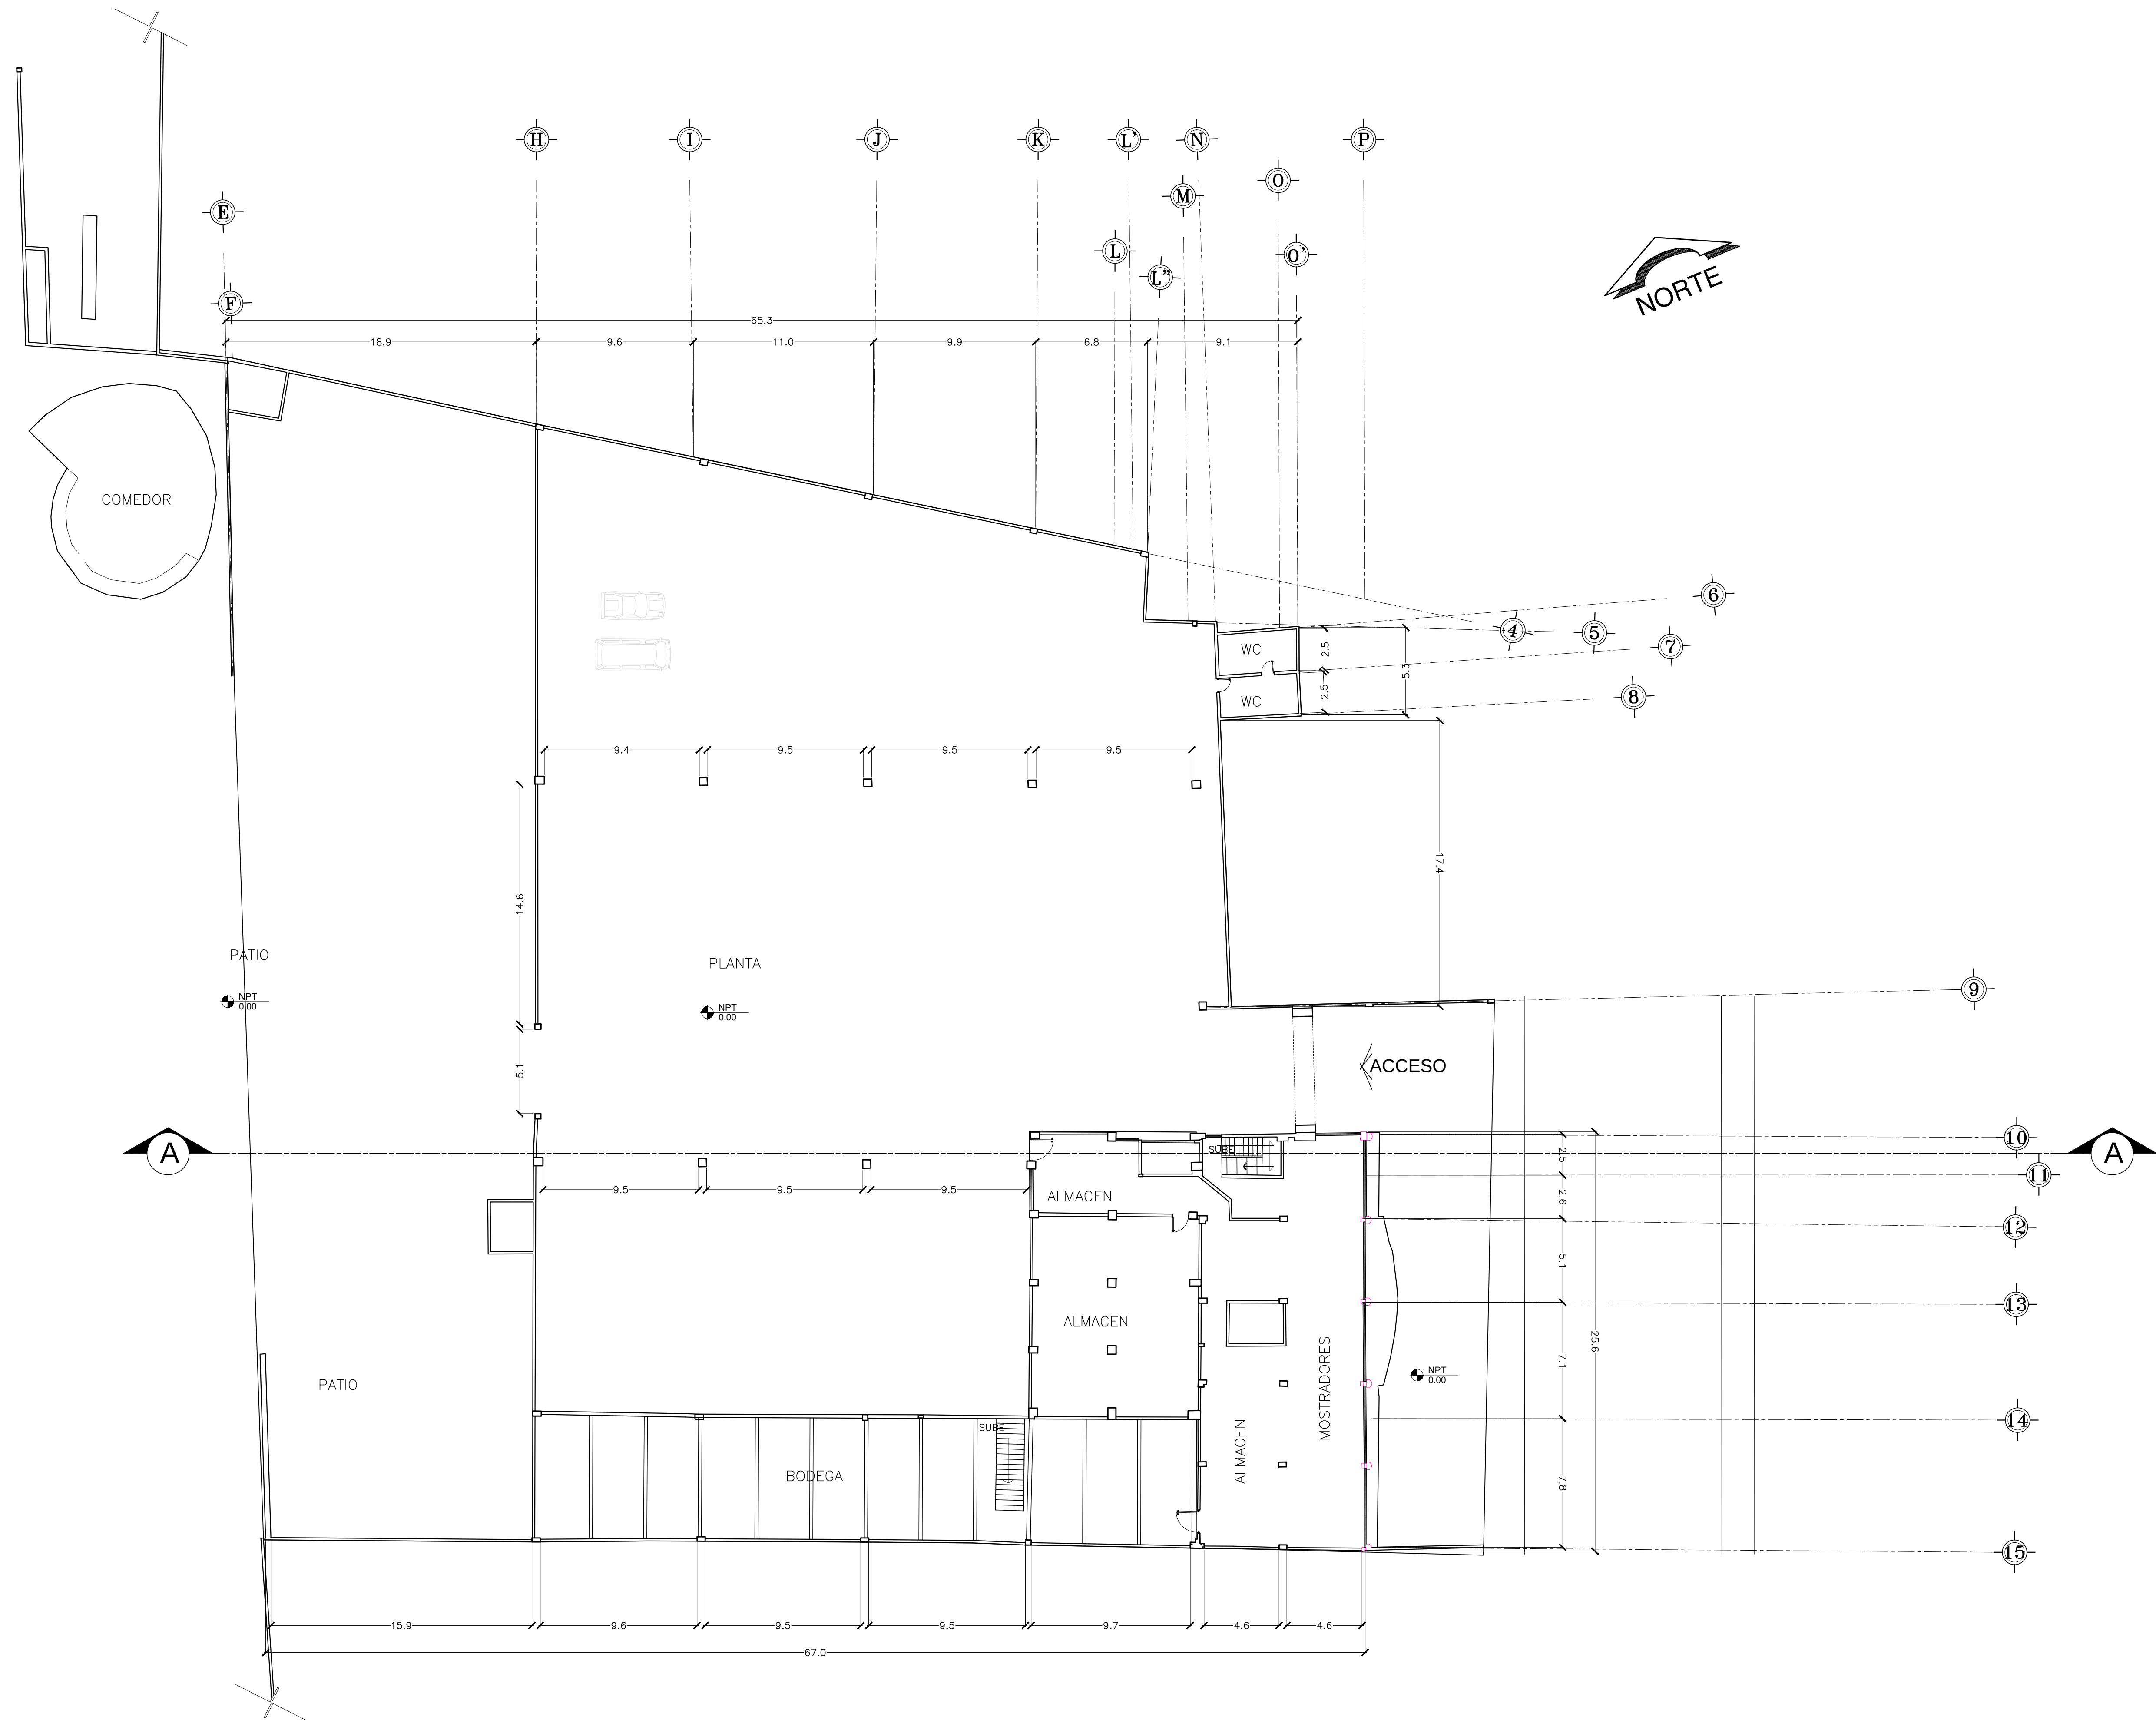

NOTAS GENERALES

- 1.- LAS COORDENADOS SON UTM
- 2.- EL NORTE ES MAGNETICO

NOTAS

- 1.- ESTE PLANO SE COMPLEMENTA CON LOS SIGUIENTES PLANOS:
 - PLANO GENERAL A-01
 - PLANO DE DESLINDES A-02
 - PRIMER NIVEL A-04
 - SEGUNDO NIVEL A-05
 - CORTES A-06
 - FACHADA PRINCIPAL A-07

SIMBOLOGIA

REVISIONES

PROYECTO:

PLANO PLANTA BAJA

UBICACION:

CENTRO FERRETERO ECATEPEC S.A. DE C.V.
VIA MORELOS No. 32 COL. SAN JOSE JAJALPA
ECATEPEC, ESTADO DE MEXICO

CLAVE:

A-03

FECHA:

ABRIL 2004

ESCALA:

INDICADA

COTAS:

METROS

REVISION:

01