
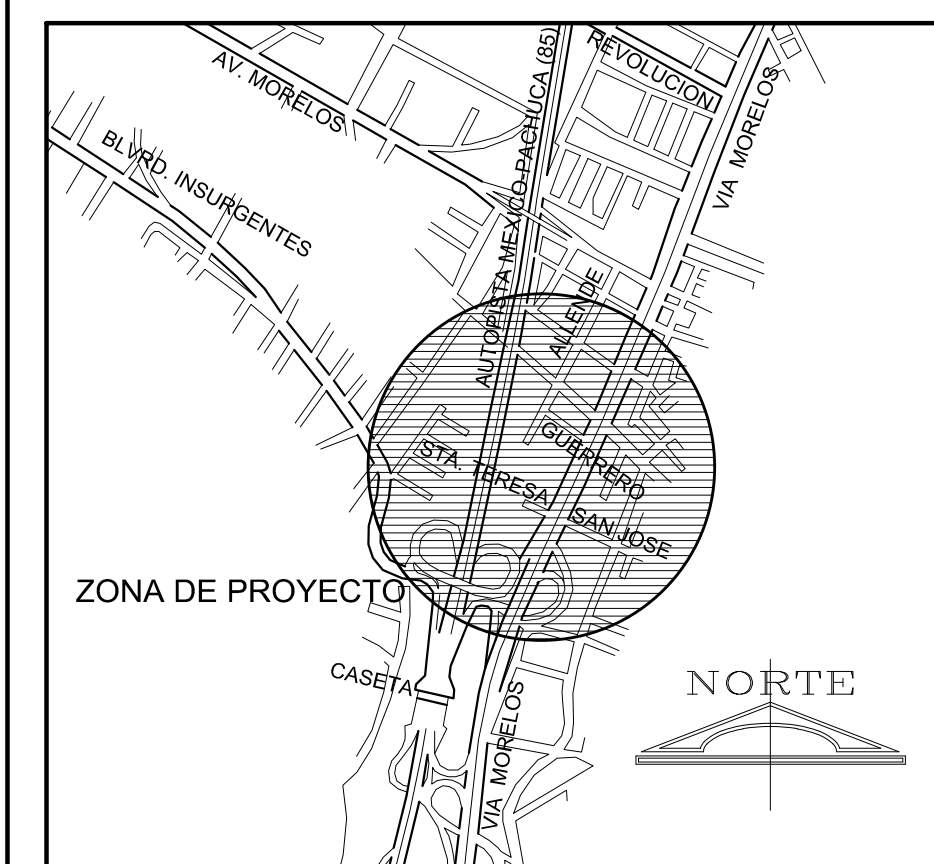


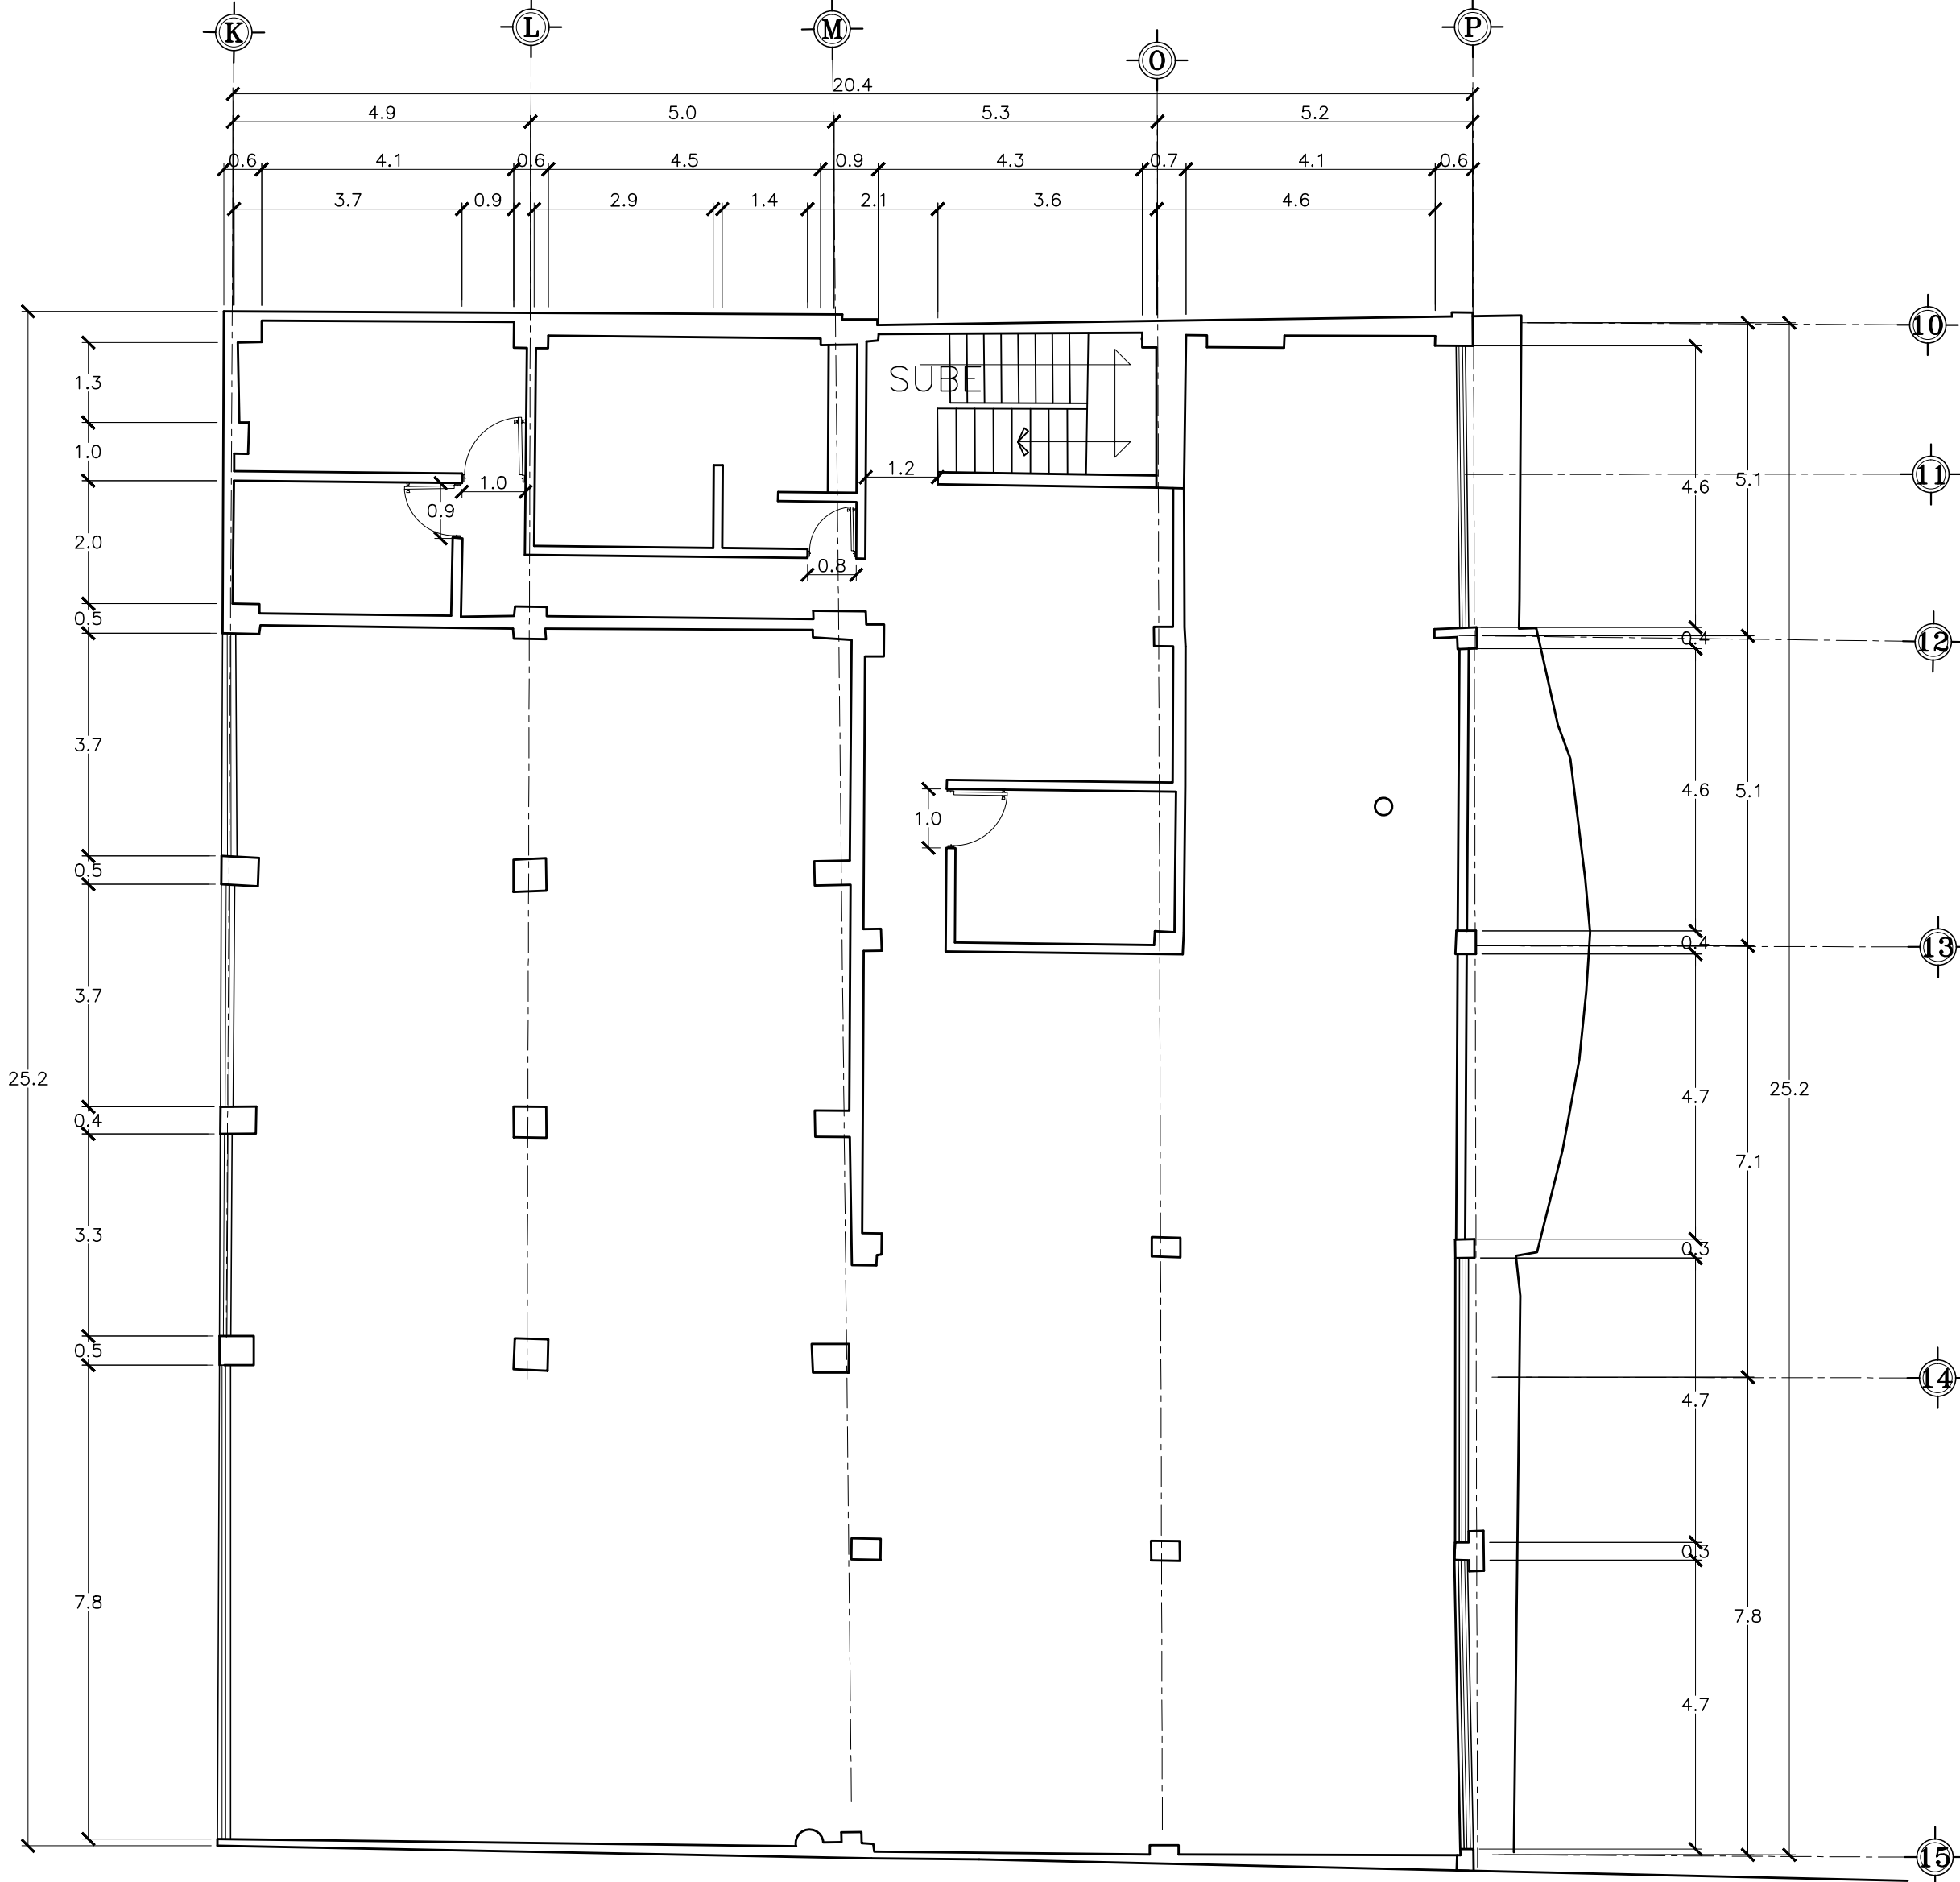

CROQUIS DE LOCALIZACION

NOTAS GENERALES

- 1.-LAS COORDENADOS SON UTM
- 2.-EL NORTE ES MAGNETICO

NOTAS

- 1.- ESTE PLANO SE COMPLEMENTA CON LOS SIGUIENTES PLANOS:
- PLANO GENERAL A-01
- PLANO DE DESLINDES A-02
- PLANTA BAJA A-03
- SEGUNDO NIVEL A-05
- CORTES A-06
- FACHADA PRINCIPAL A-07

SIMBOLOGIA

REVISIONES

PROYECTO:

PLANTA PRIMER NIVEL

UBICACION: CENTRO FERRETERO ECATEPEC S.A. DE C.V.
VIA MORELOS No. 32 COL. SAN JOSE JAJALPA
ECATEPEC, ESTADO DE MEXICO

CLAVE:
A-04

FECHA:	ESCALA:	COTAS:	REVISIÓN:
ABRIL 2004	INDICADA	METROS	01