


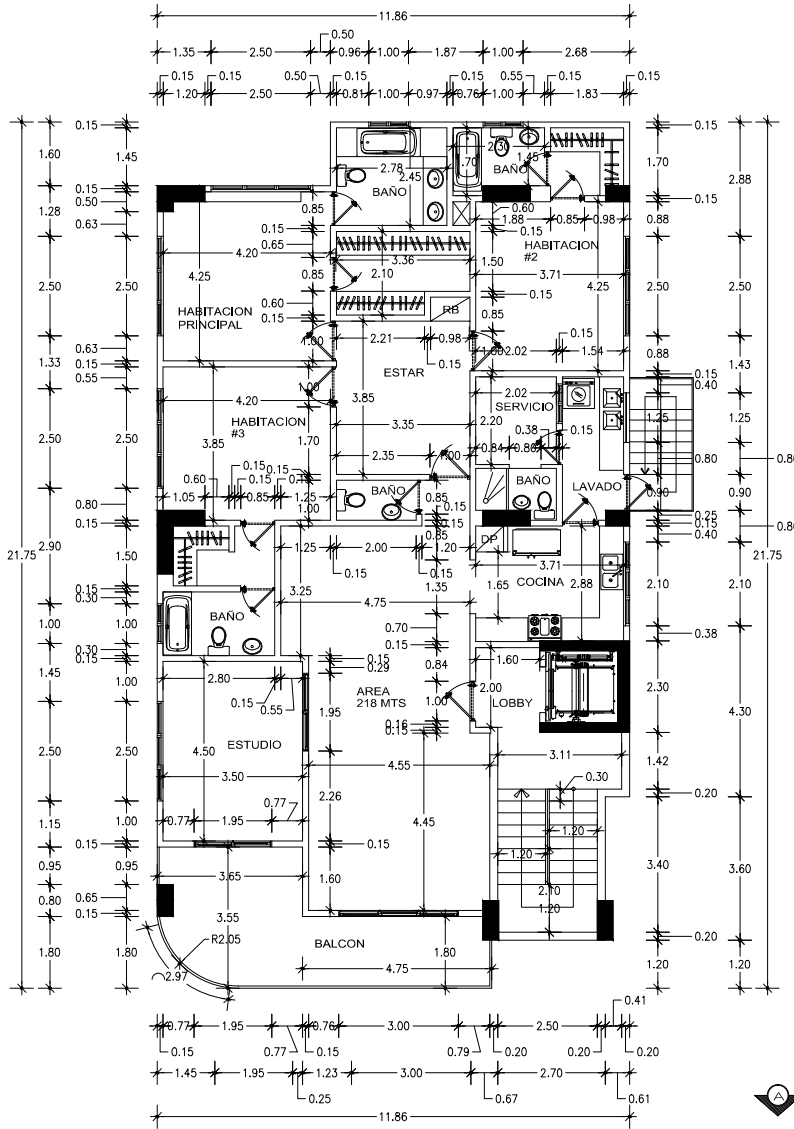


PLANTA DIMENSIONADA APART. 2DO A 9NO NIVEL

ESCALA 1:100



PLANTA AMUEBLADA APART. 2DO A 9NO NIVEL

ESCALA 1:100

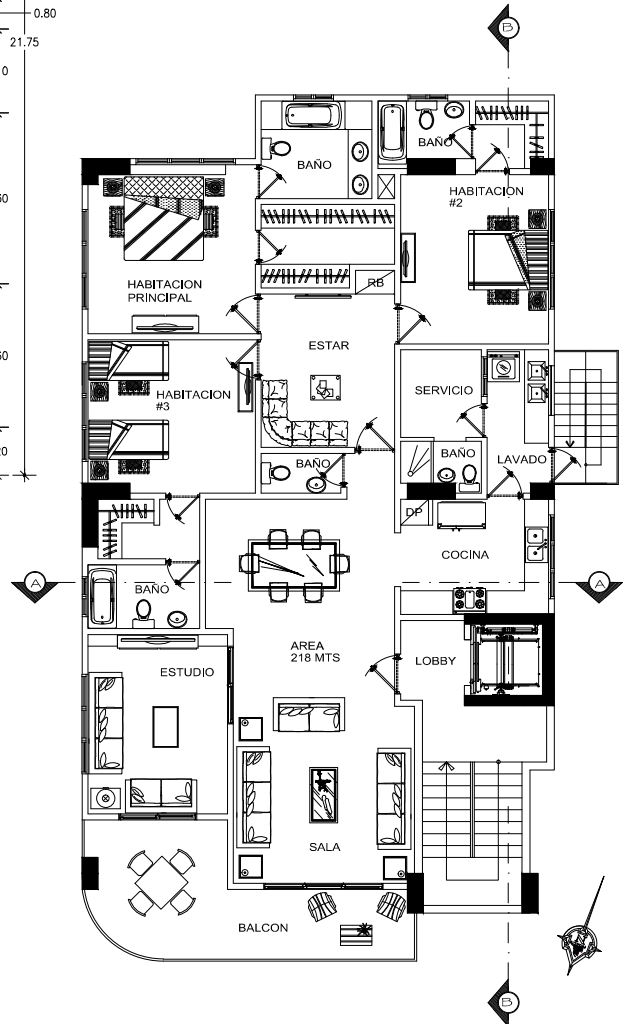

