




1
A6 PLANTA ARQUITECTONICA AMUEBLADA 1ER NIVEL
VILLA 10-49 ESCALA 1:100

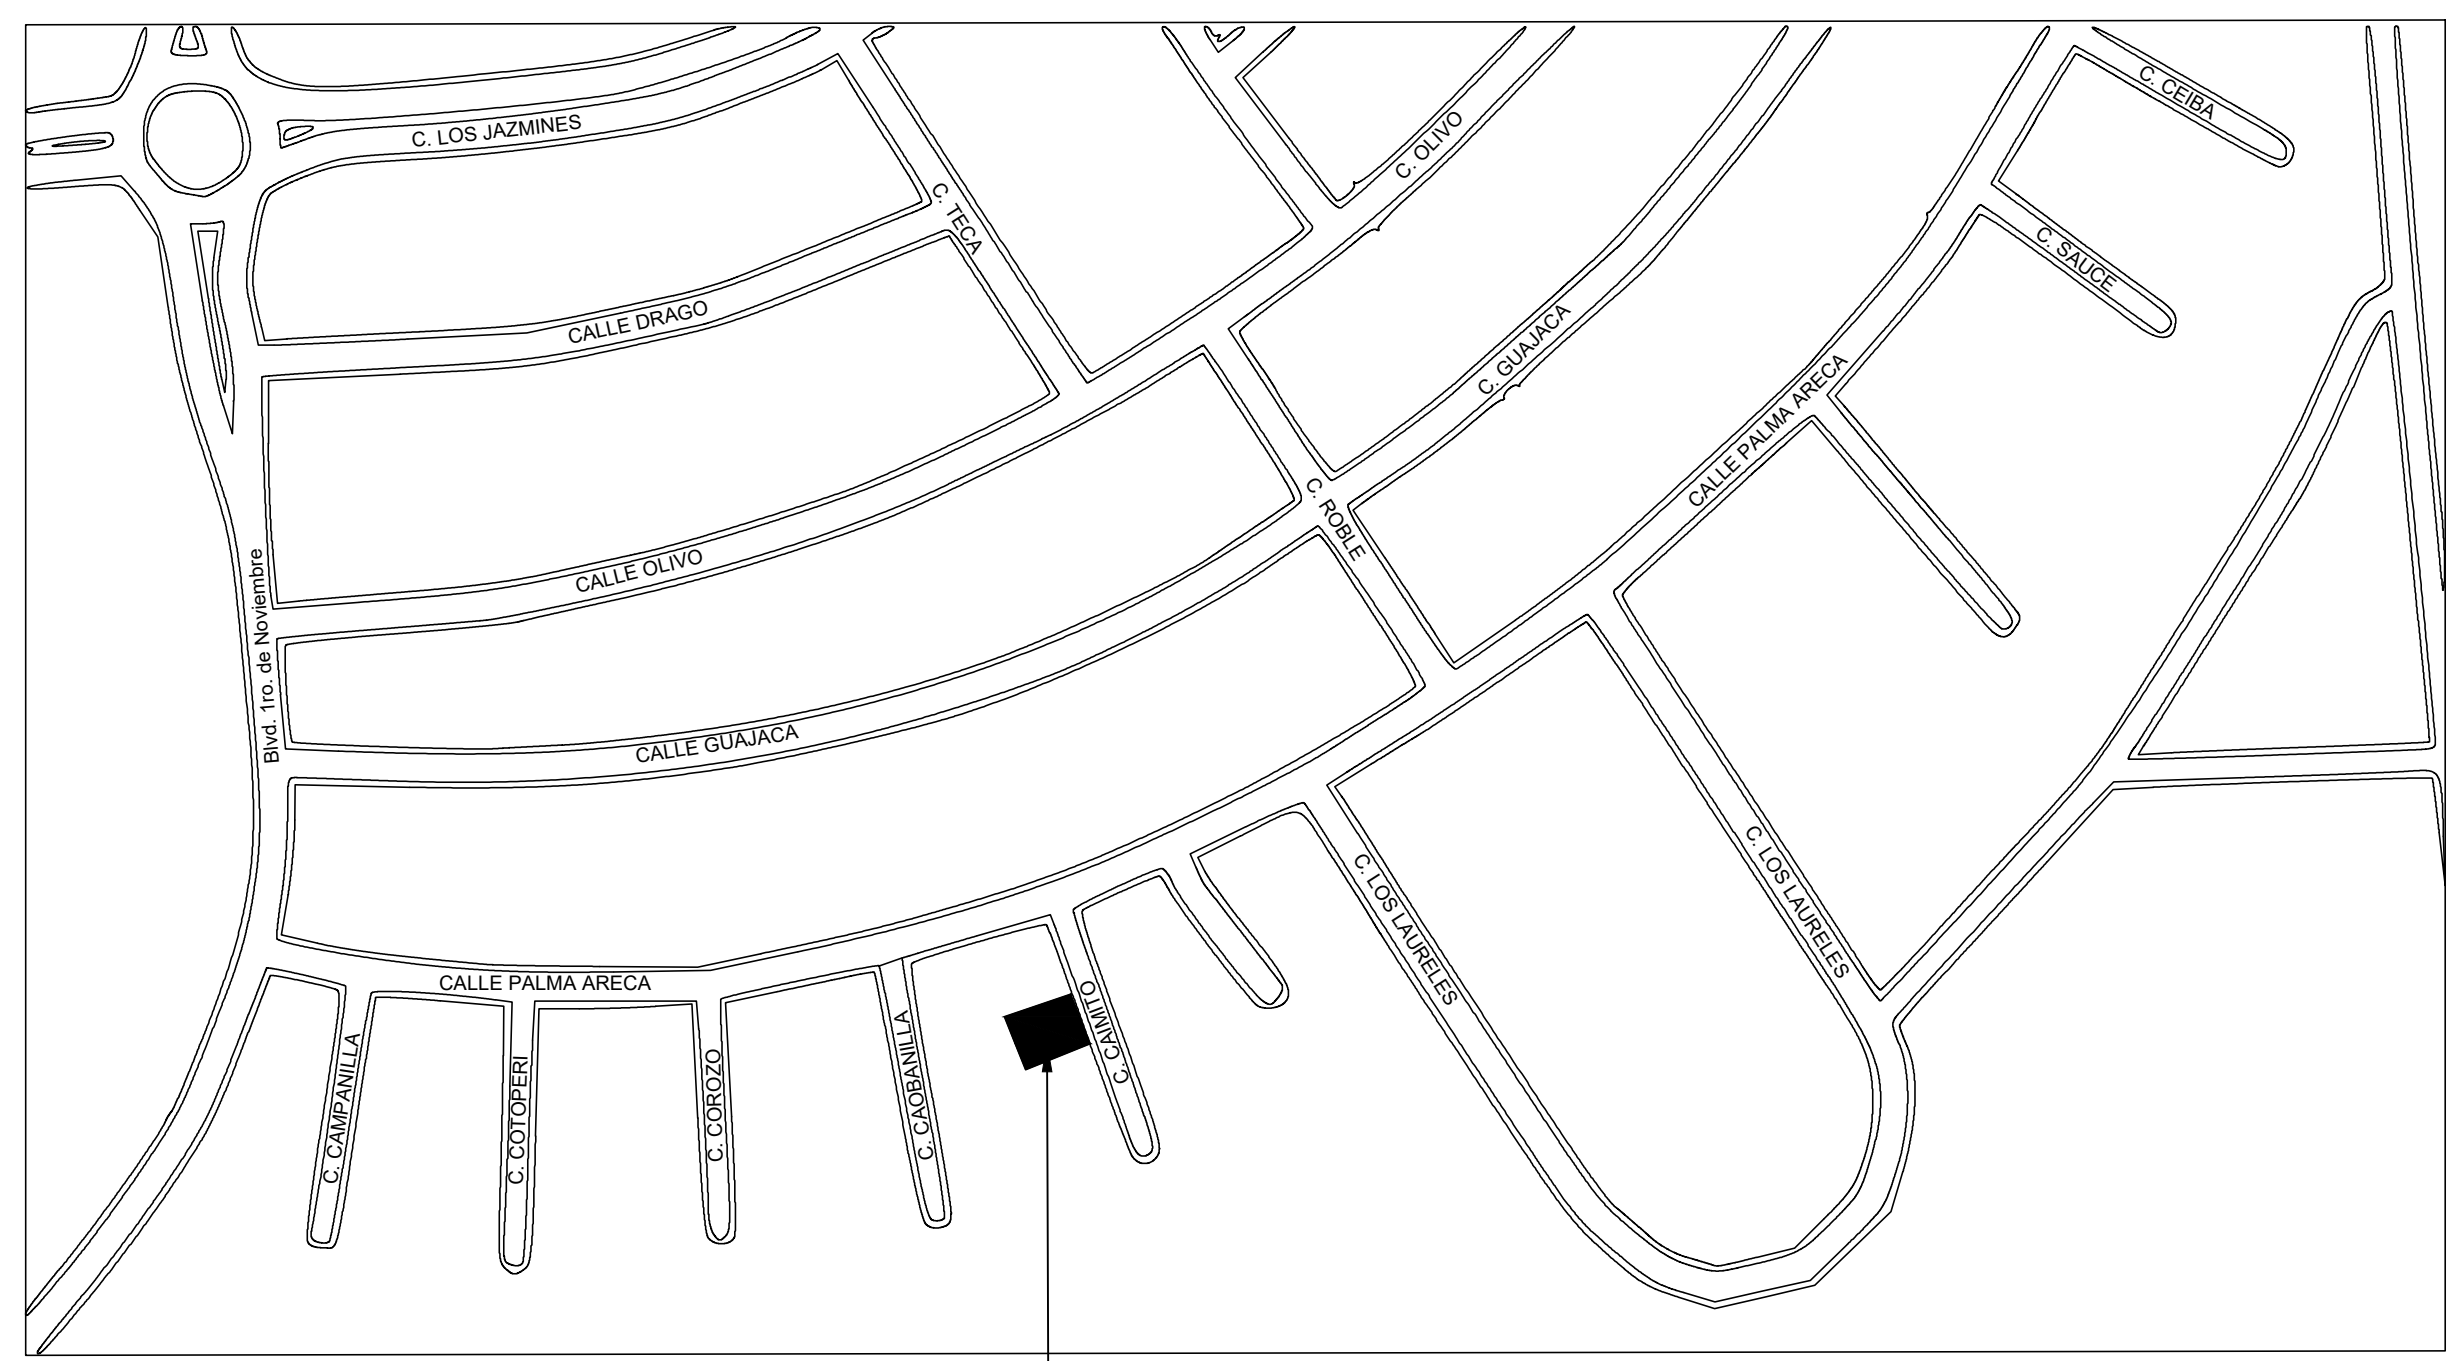

SOLAR 10-49

1
A6 PLANTA DE UBICACION
VILLA 10-49 ESCALA 1:100

INDICE	
HOJA No.	CONTENIDO
ARQ.001	PLANTA DE CONJUNTO Y UBICACION
ARQ.002	PLANTA ARQUITECTONICA DIMENSIONADA 1ER NIVEL
ARQ.003	PLANTA ARQUITECTONICA DIMENSIONADA 2DO NIVEL
ARQ.004	PLANTA ARQUITECTONICA AMUEBLADA 1ER NIVEL
ARQ.005	PLANTA ARQUITECTONICA AMUEBLADA 2DO NIVEL
ARQ.006	PLANTA ARQUITECTONICA DE TECHO
ARQ.007	ELEVACIONES
ARQ.008	SECCIONES A-A Y B-B

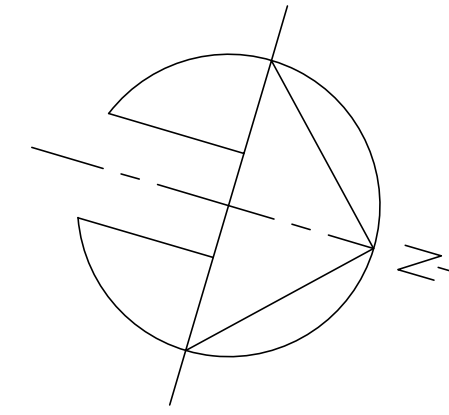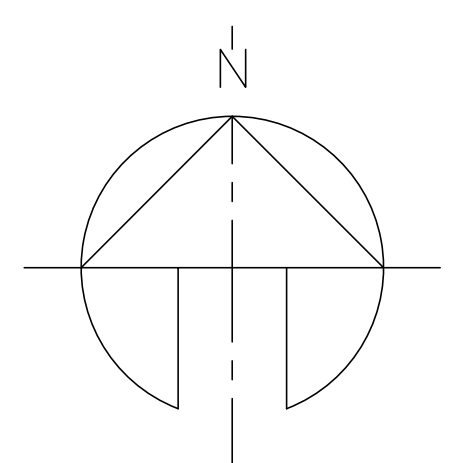

Ave. Nunez de Cáceres Plaza Mirador
Local 202 b Santo Domingo, D. N.
Tel. 809-452-7221
e-mail vargasfung@gmail.com

NO.	FECHA	REVISIONES OBSERVACIONES
1		
2		
3		
4		
5		
6		

PROYECTO
VILLA SOLAR 10-49
CALLE CAIMITO , SOLAR 10 , MANZANA 49 , PUNTACANA VILLAGE EAST
PLANTA DE CONJUNTO , UBICACION Y LOCALIZACION

PROPIETARIO
BRUCHLO CLL INVERSIONES
SRL

ARQ. LING FUNG
CODIA 17758
ARQ. SAMUEL VARGAS

ING. EST:
CODIA
ING. SANTI:
CODIA

ING. ELEC:
CODIA

ESCALA 1:100
FECHA : MARZO 2022

ARQ006

HOJA NO. 6 DE 0



NO.	FECHA	REVISIONES OBSERVACIONES
1		
2		
3		
4		
5		
6		

PROYECTO
VILLA SOLAR 10-49
CALLE CAIMITO , SOLAR 10 , MANZANA 49 , PUNTACANA VILLAGE EAST
PLANTA ARQUITECTONICA DIMENSIONADA 1ER NIVEL

PROPIETARIO
BRUCHLO CLL INVERSIONES SRL

ARQ. LING FUNG
CODIA 17758
ARQ. SAMUEL VARGAS
ING. EST:
CODIA
ING. SANTI:
CODIA
ING. ELEC:
CODIA

ESCALA 1:75
FECHA : MARZO 2022
ARQ002
HOJA NO. 2 DE 0

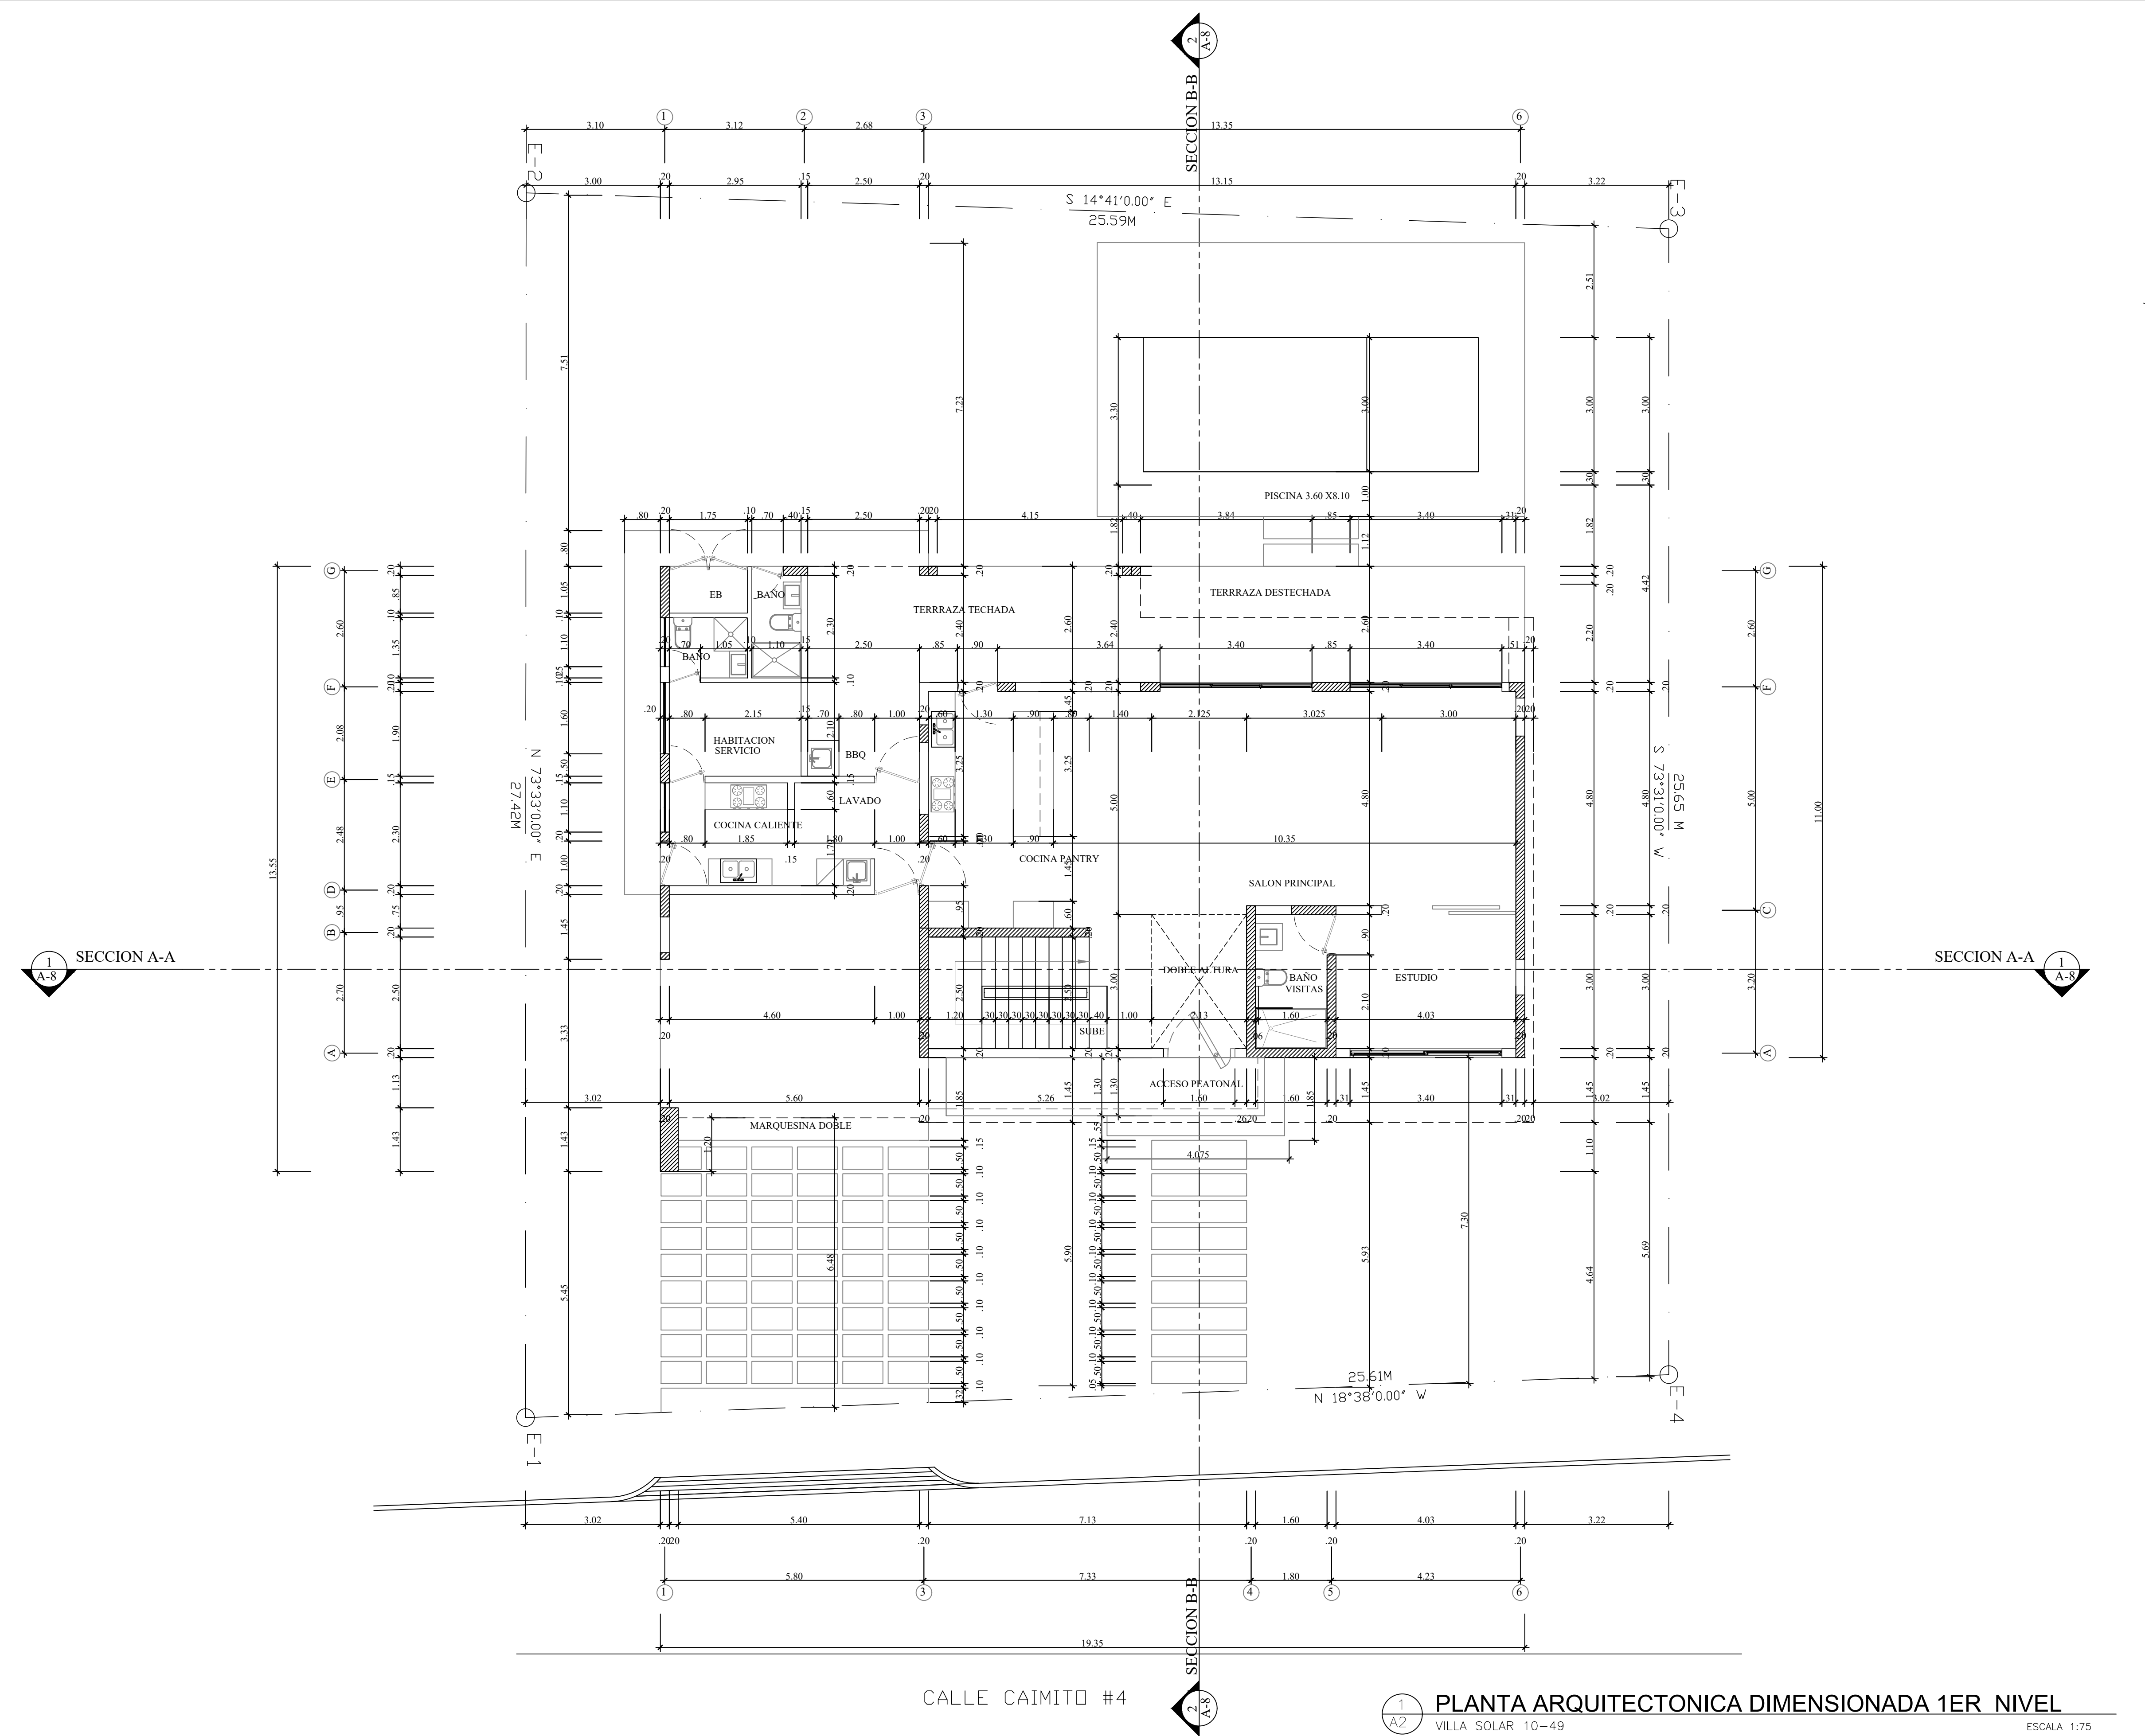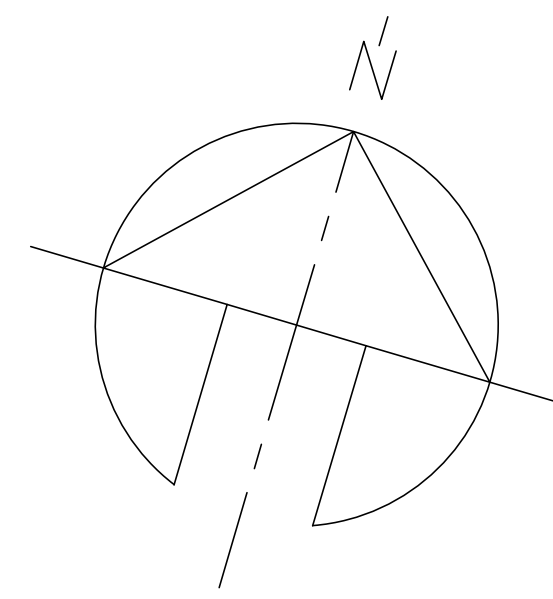

CALLE CAIMITO #4

1 PLANTA ARQUITECTONICA DIMENSIONADA 1ER NIVEL
VILLA SOLAR 10-49
ESCALA 1:75



Ave. Nunez de Cáceres Plaza Mirador
Local 202 b Santo Domingo, D. N.
Tel. 809-482-7221
e-mail vargasfung@gmail.com

REVISIONES	
NO.	FECHA
1	
2	
3	
4	
5	
6	

PROYECTO
VILLA SOLAR 10-49
CALLE CAIMITO , SOLAR 10 , MANZANA 49 , PUNTACANA VILLAGE EAST
PLANTA ARQUITECTONICA DIMENSIONADA 2DO NIVEL


PROPIETARIO
BRUCHLO CLL INVERSIONES SRL

ARQ. LING FUNG
CODIA 17758
ARQ. SAMUEL VARGAS

ING. EST:
CODIA
ING. SANTE:
CODIA

ING. ELEC:
CODIA

ESCALA 1:75
FECHA : FEBRERO 2022
ARQ003
HOJA NO. 3 DE 0


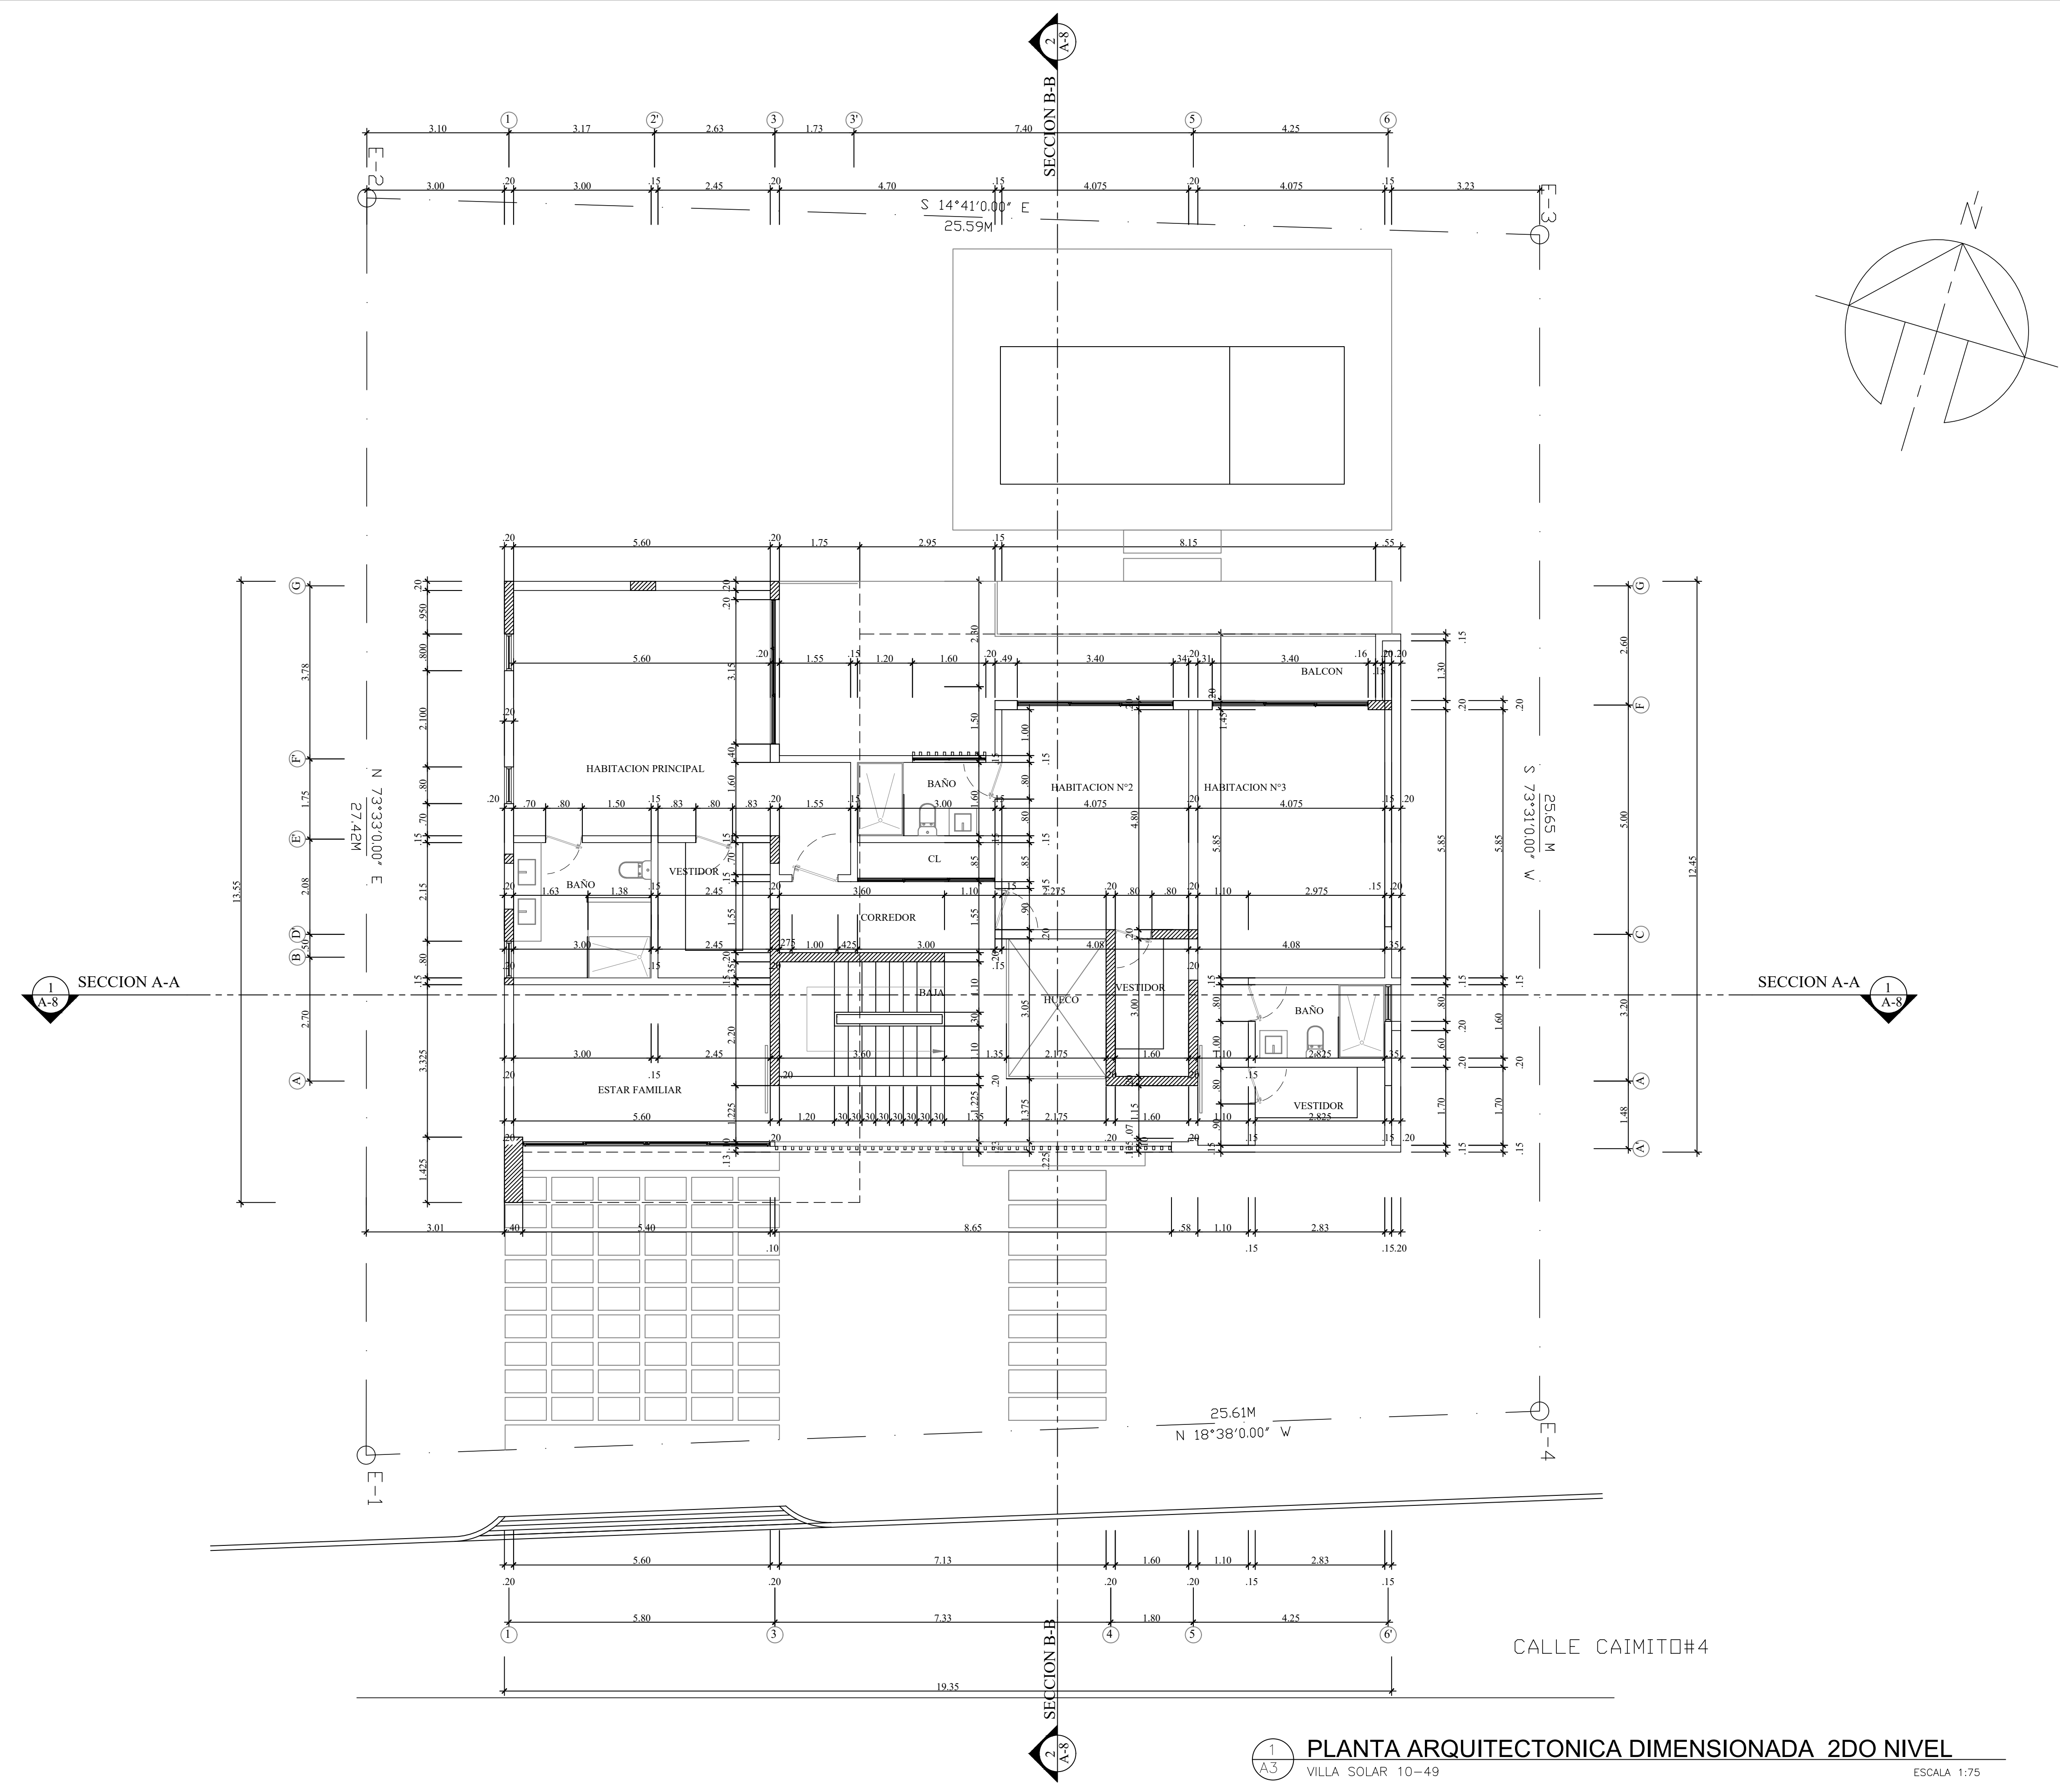


1
A.3 **PLANTA ARQUITECTONICA DIMENSIONADA 2DO NIVEL**
VILLA SOLAR 10-49
ESCALA 1:75



Ave. Nunez de Cáceres Plaza Mirador
 Local 202 b Santo Domingo, D. N.
 Tel. 809-482-7221
 e-mail vargasfung@gmail.com

NO.	FECHA	REVISIONES OBSERVACIONES
1		
2		
3		
4		
5		
6		

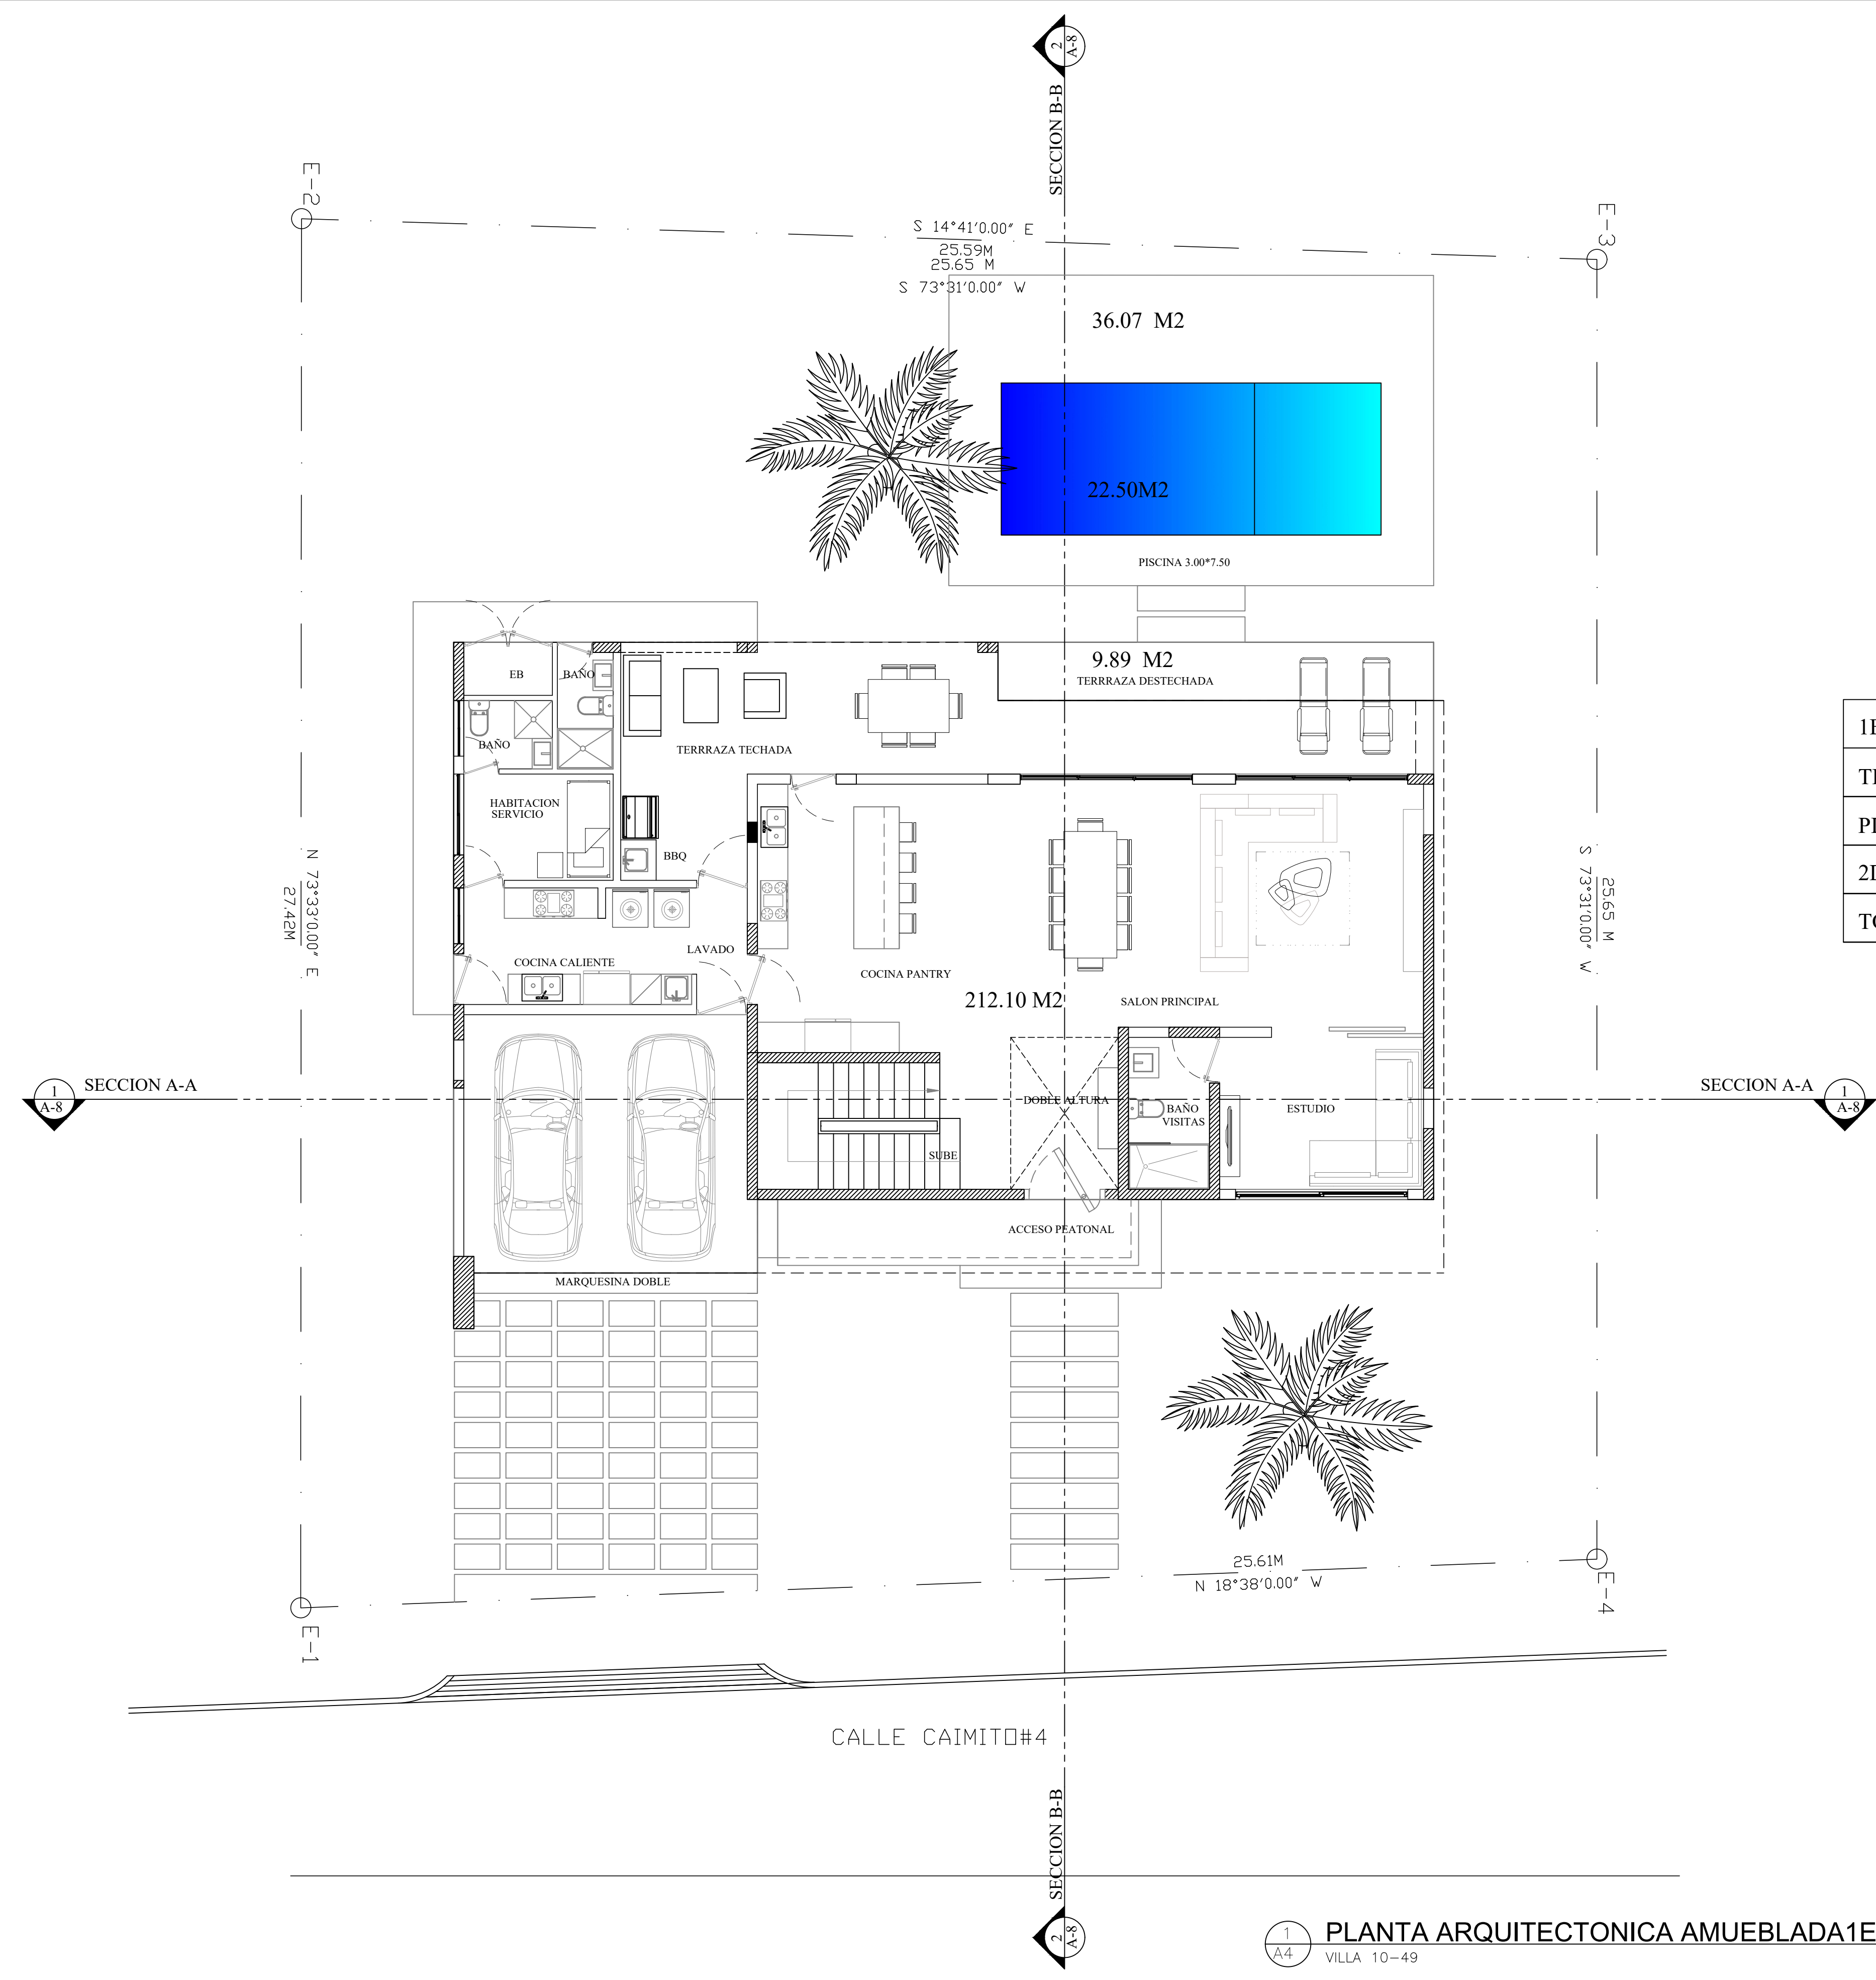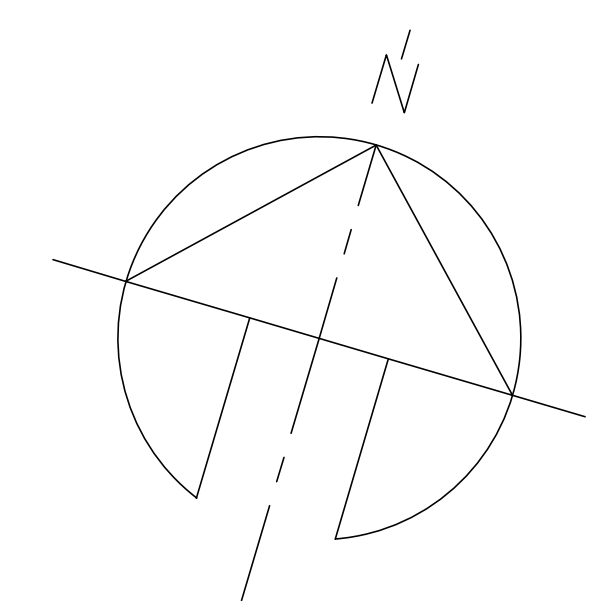

1ER NIVEL	212.10 M2
TERRAZA DESTECHADA	45.96 M2
PISCINA	22.50 M2
2DO NIVEL	223.88 M2
TOTAL	481.94 M2

1 PLANTA ARQUITECTONICA AMUEBLADA 1ER NIVEL
 A.4 VILLA 10-49 ESCALA 1:75

PROYECTO
VILLA SOLAR 10-49
 CALLE CAIMITO , SOLAR 10 , MANZANA 49 , PUNTACANA VILLAGE EAST
 PLANTA ARQUITECTONICA 1ER NIVEL

PROPIETARIO
 BRUCHLO CLL INVERSIONES
 SRL

ARQ. LING FUNG
 CODIA 17758
 ARQ. SAMUEL VARGAS

ING. EST:
 CODIA

ING. SANTI:
 CODIA

ING. ELEC:
 CODIA

ESCALA 1:75
 FECHA : FEBRERO 2022

ARQ004

HOJA NO. 4 DE 0



Ave. Nunez de Cáceres Plaza Mirador
 Local 202 b Santo Domingo, D. N.
 Tel. 809-482-7221
 e-mail: vargasfung@gmail.com

NO.	FECHA	REVISIONES OBSERVACIONES
1		
2		
3		
4		
5		
6		

PROYECTO
VILLA SOLAR 10-49
 CALLE CAIMITO , SOLAR 10 , MANZANA 49 , PUNTA CANA VILLAGE EAST
PLANTA ARQUITECTONICA 2DO NIVEL

PROPIETARIO
 BRUCHLO CLL INVERSIONES
 SRL

ARQ. LING FUNG
 CODIA 17758
 ARQ. SAMUEL VARGAS

ING. EST:
 CODIA


ING. SANTI:
 CODIA

ING. ELEC:
 CODIA



ESCALA 1:75
 FECHA : FEBRERO 2022

ARQ005

HOJA NO. 5 DE 0

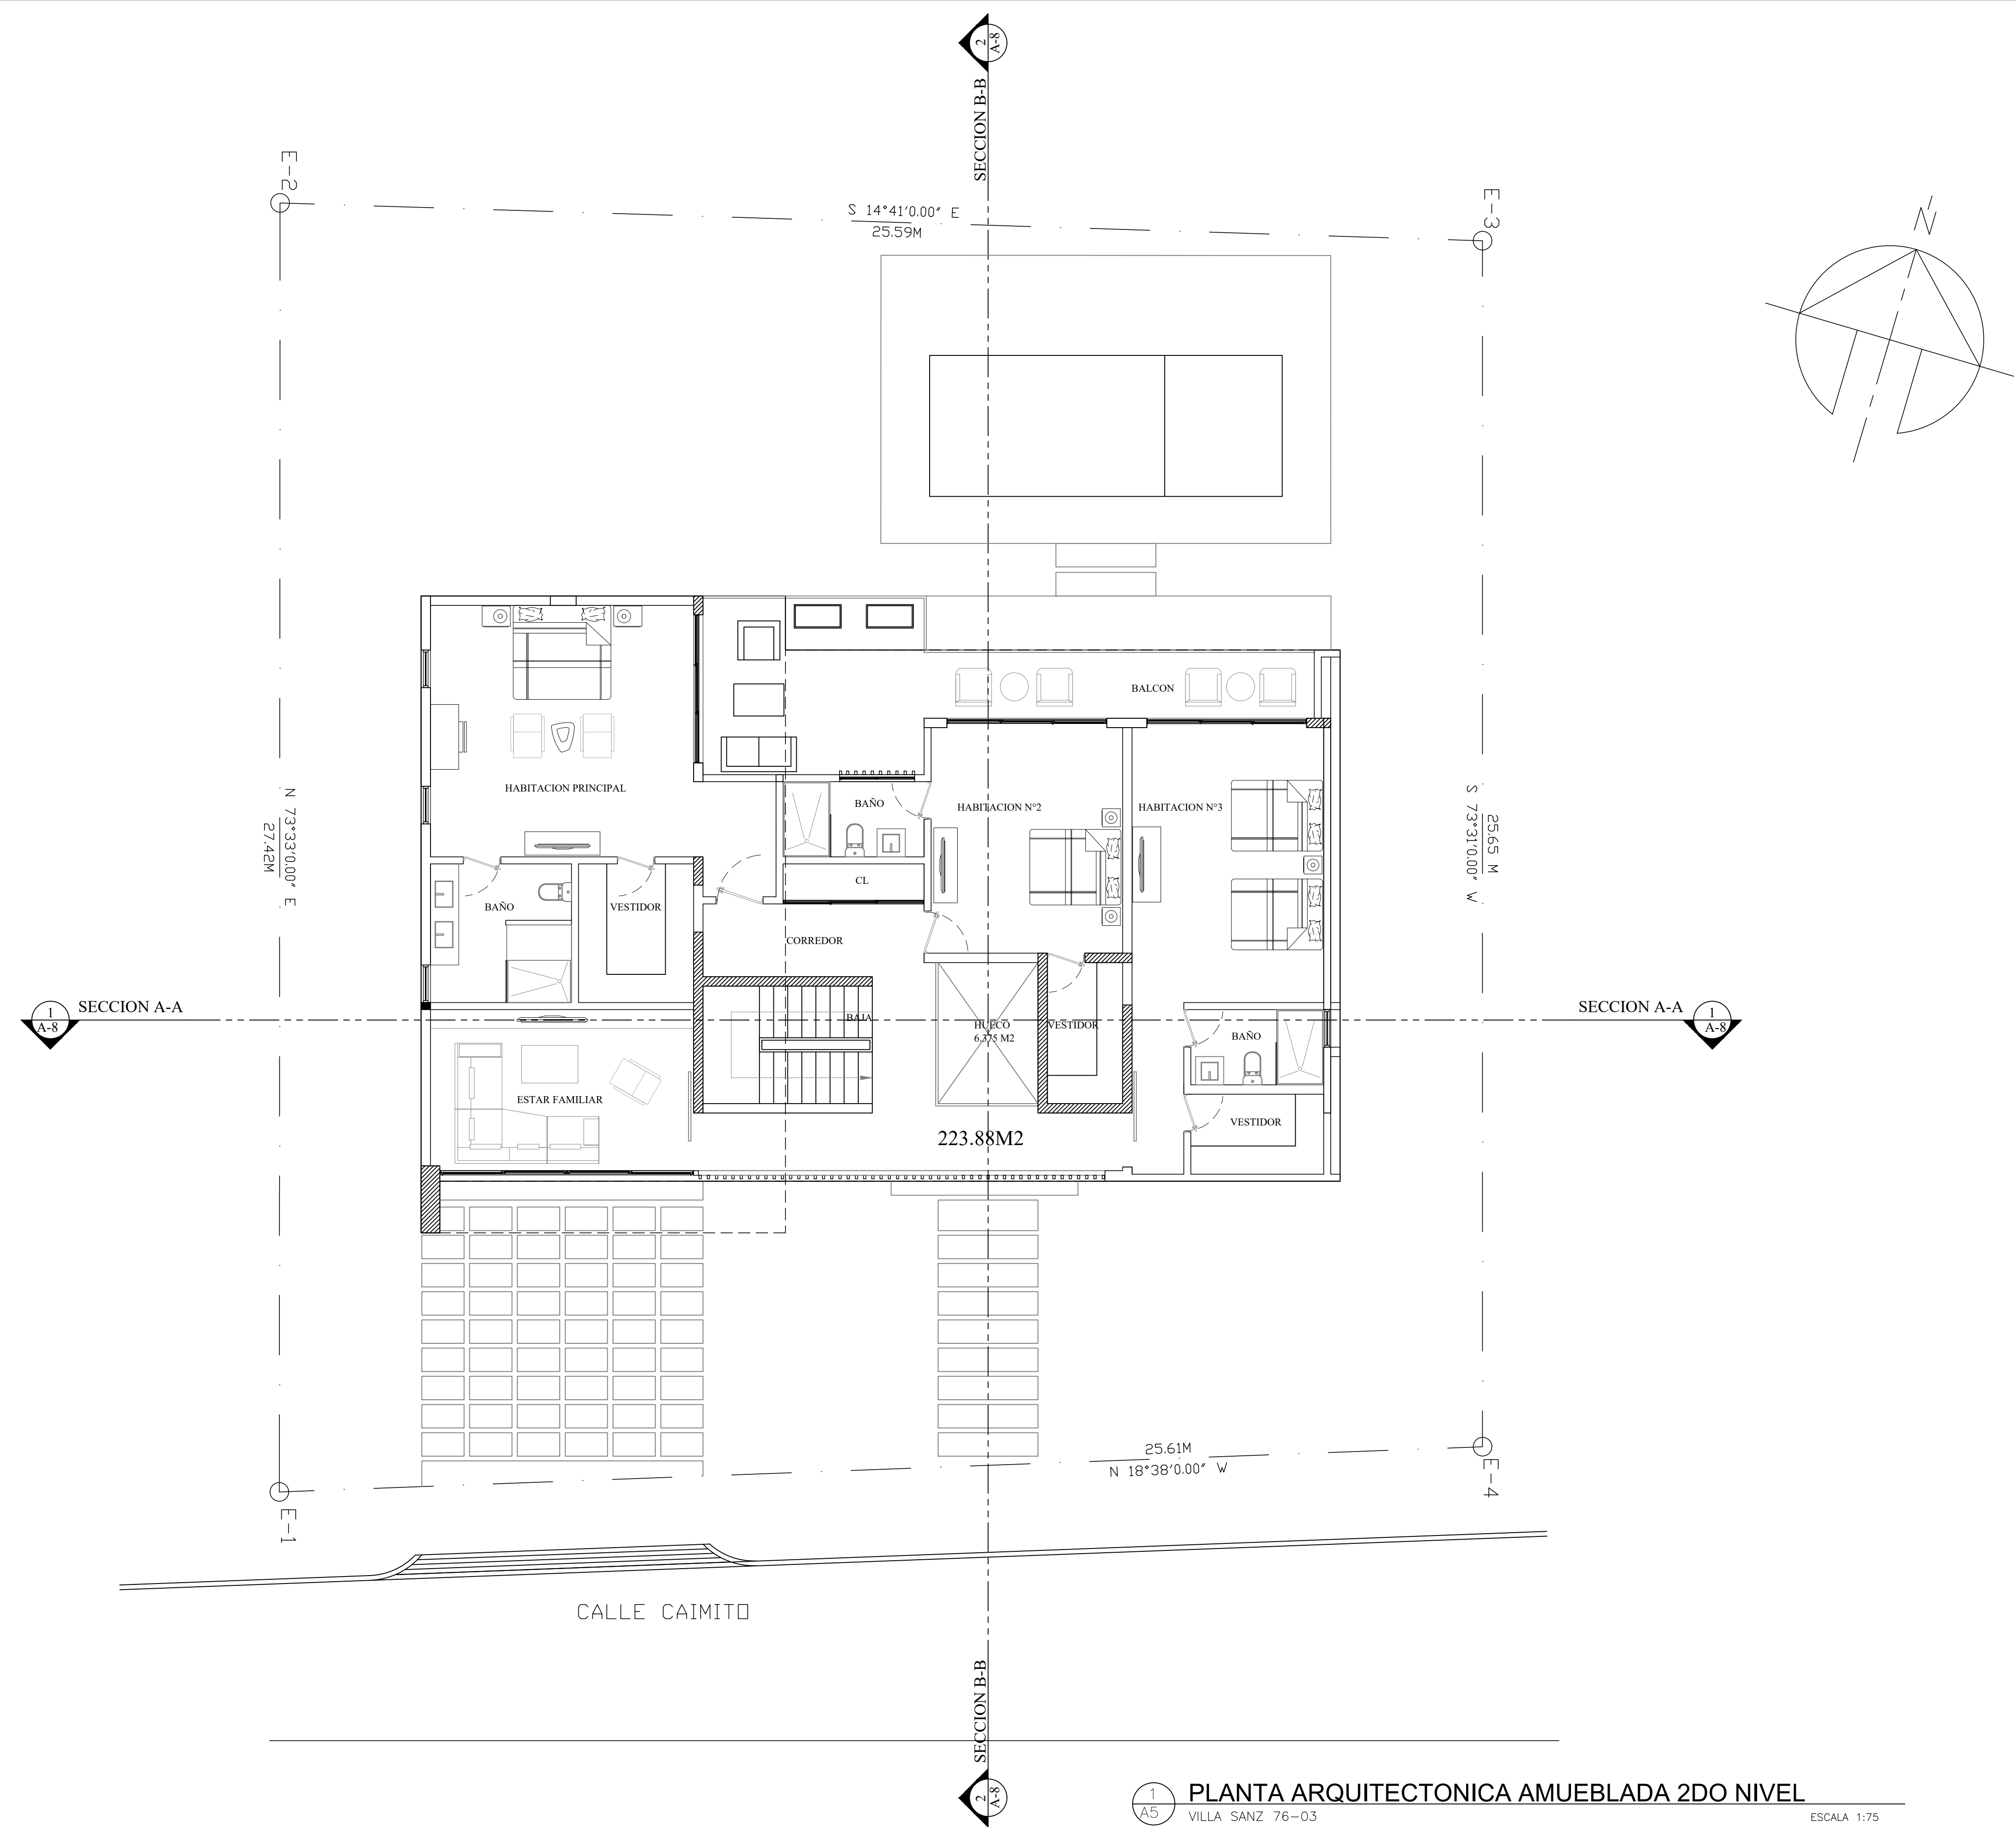

PLANTA ARQUITECTONICA AMUEBLADA 2DO NIVEL
 VILLA SANZ 76-03
 ESCALA 1:75

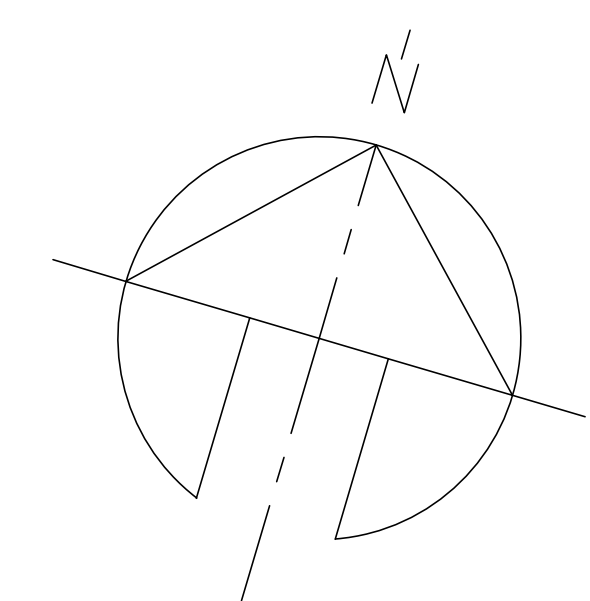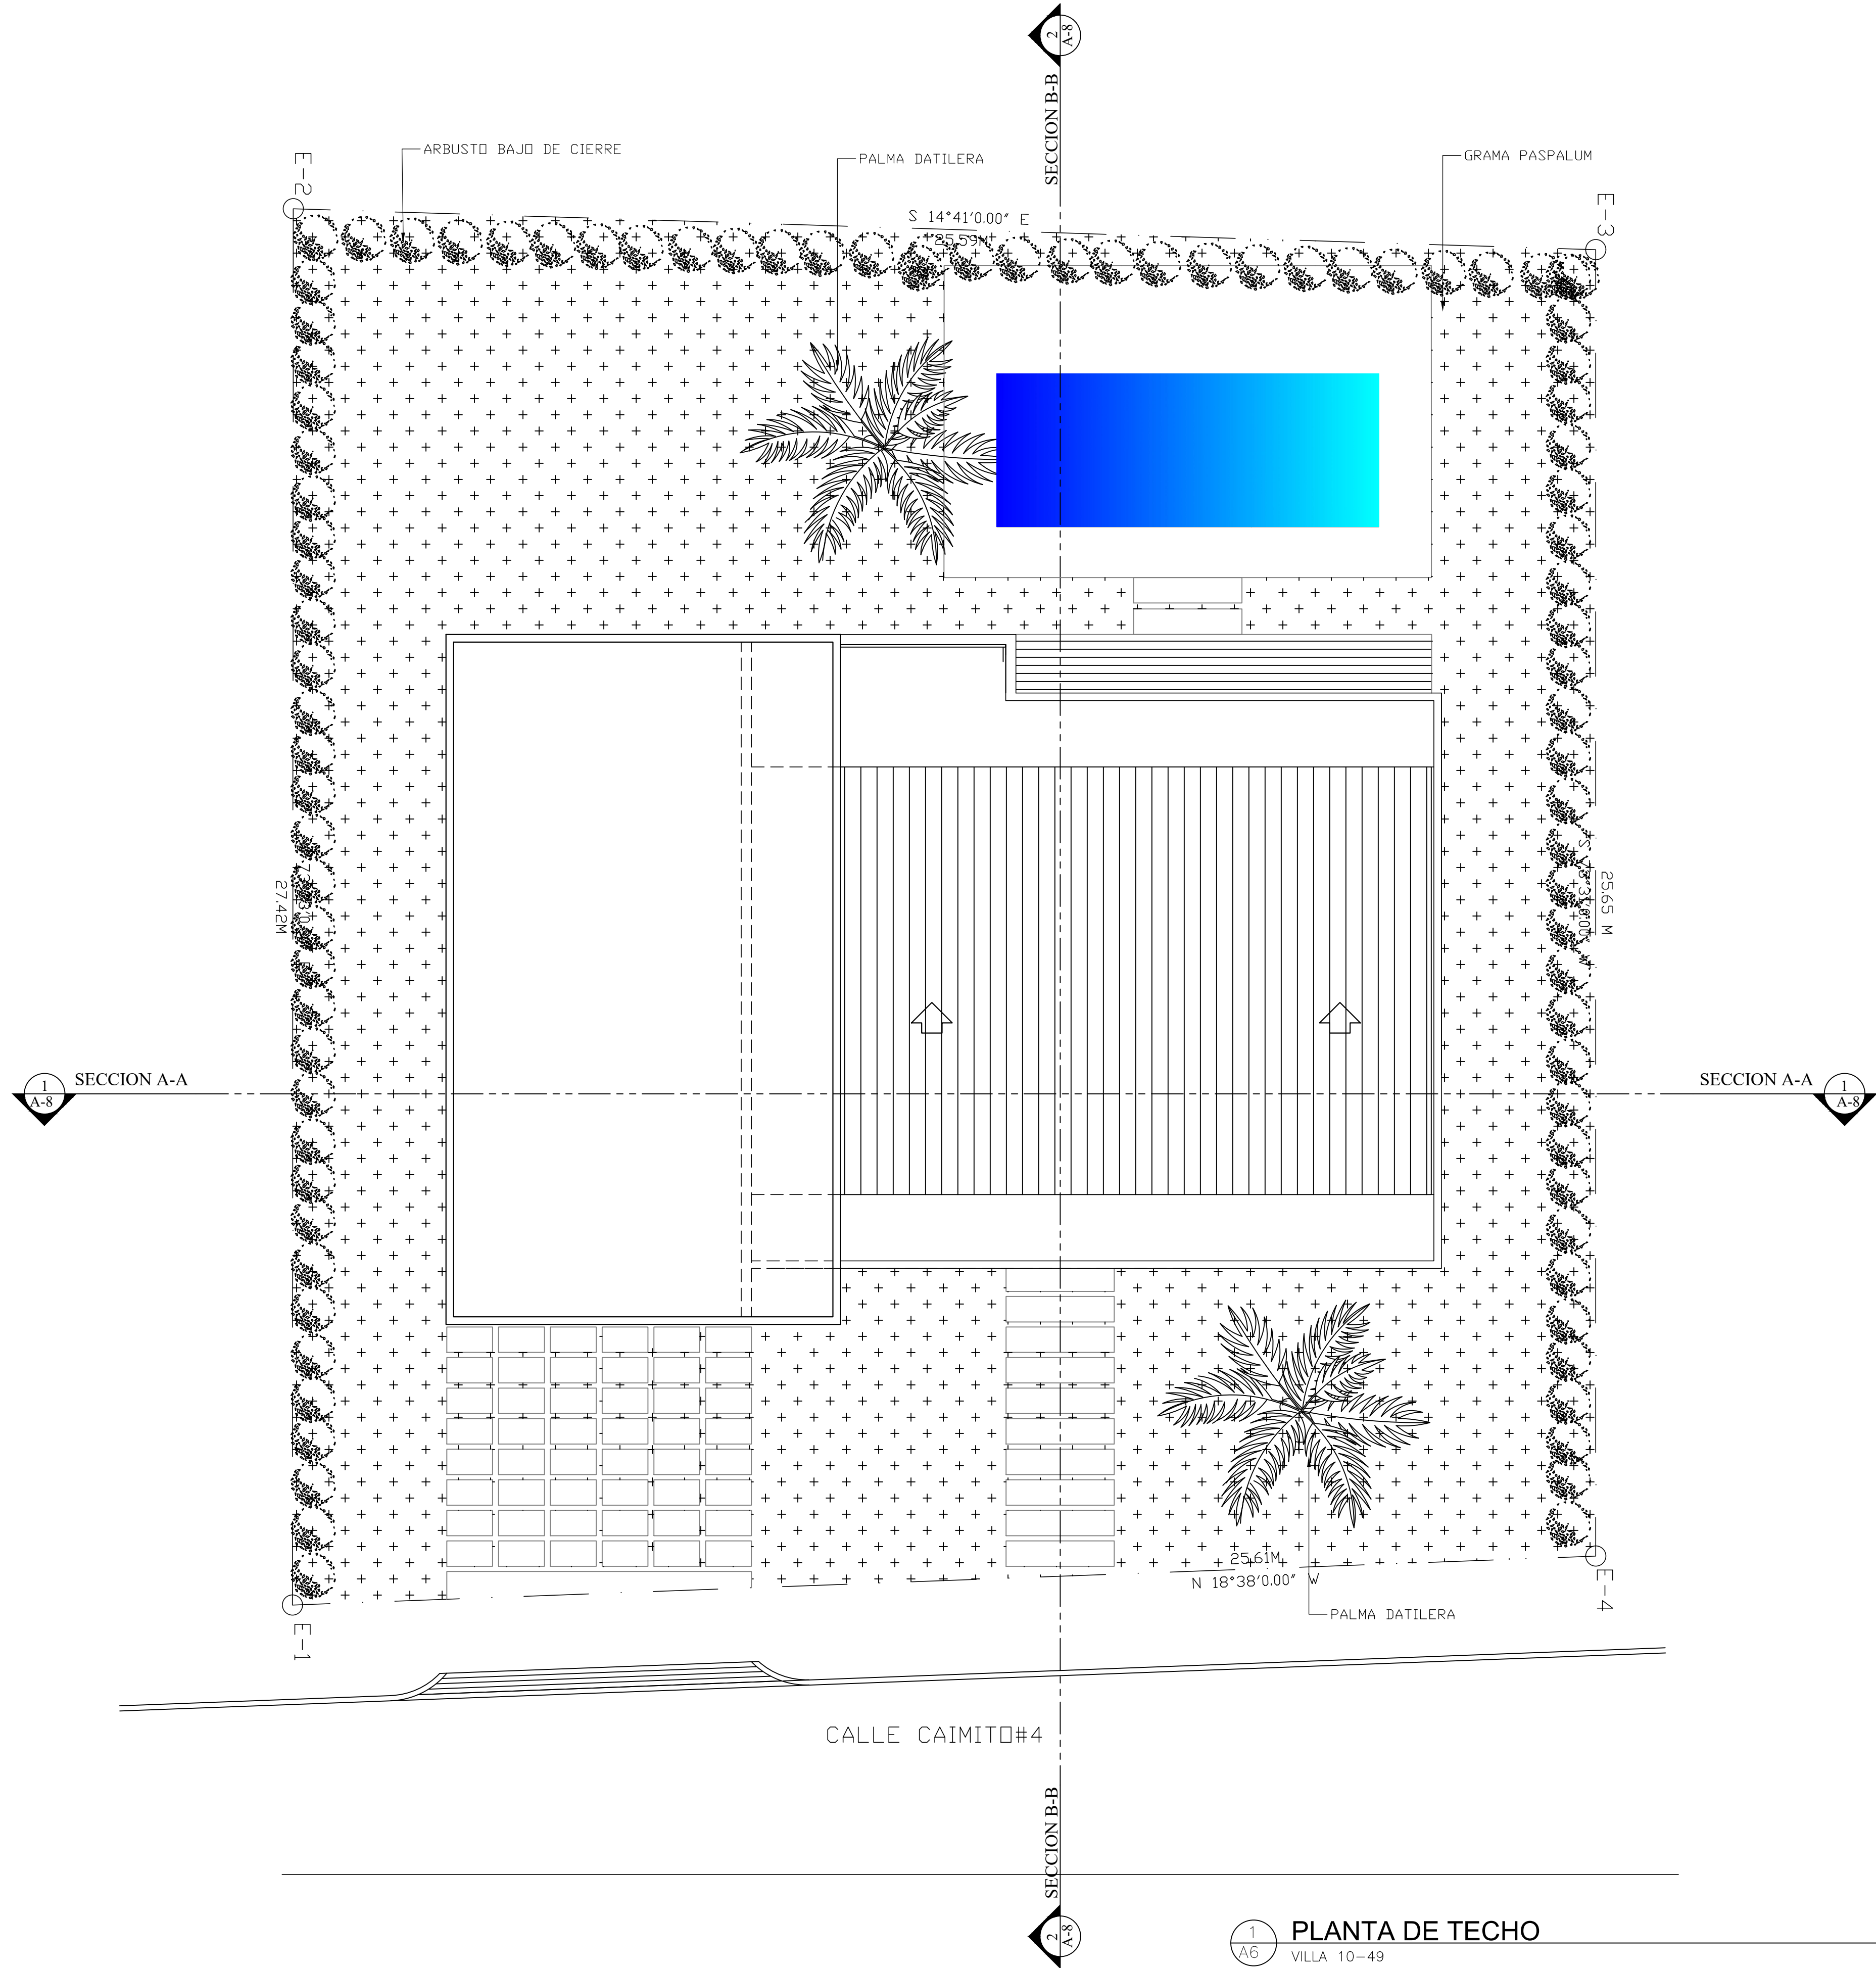

Ave. Nunez de Cáceres Plaza Mirador
 Local 202 b Santo Domingo, D. N.
 Tel. 809-482-7221
 e-mail: vargasfung@gmail.com

REVISIONES	
NO.	FECHA
1	
2	
3	
4	
5	
6	

PROYECTO
VILLA SOLAR 10-49
 CALLE CAIMITO , SOLAR 10 , MANZANA 49 , PUNTACANA VILLAGE EAST
PLANTA DE TECHO

PROPIETARIO
 BRUCHLO CLL INVERSIONES
 SRL

ARQ. LING FUNG
 CODIA 17758
ARQ. SAMUEL VARGAS

ING. EST:
 CODIA
ING. SANTI:
 CODIA

ING. ELEC:
 CODIA

ESCALA 1:75
 FECHA : MARZO 2022

ARQ006

HOJA NO. 6 DE 0


1
 A6 PLANTA DE TECHO
 VILLA 10-49

ESCALA 1:75




Ave. Niñez de Caceres Plaza Mirador
 local 202 b Santo Domingo, D. N.
 Tel. 809-452-7221
 e-mail vargasfung@gmail.com


NO.	FECHA	REVISIONES OBSERVACIONES
1		
2		
3		
4		
5		
6		

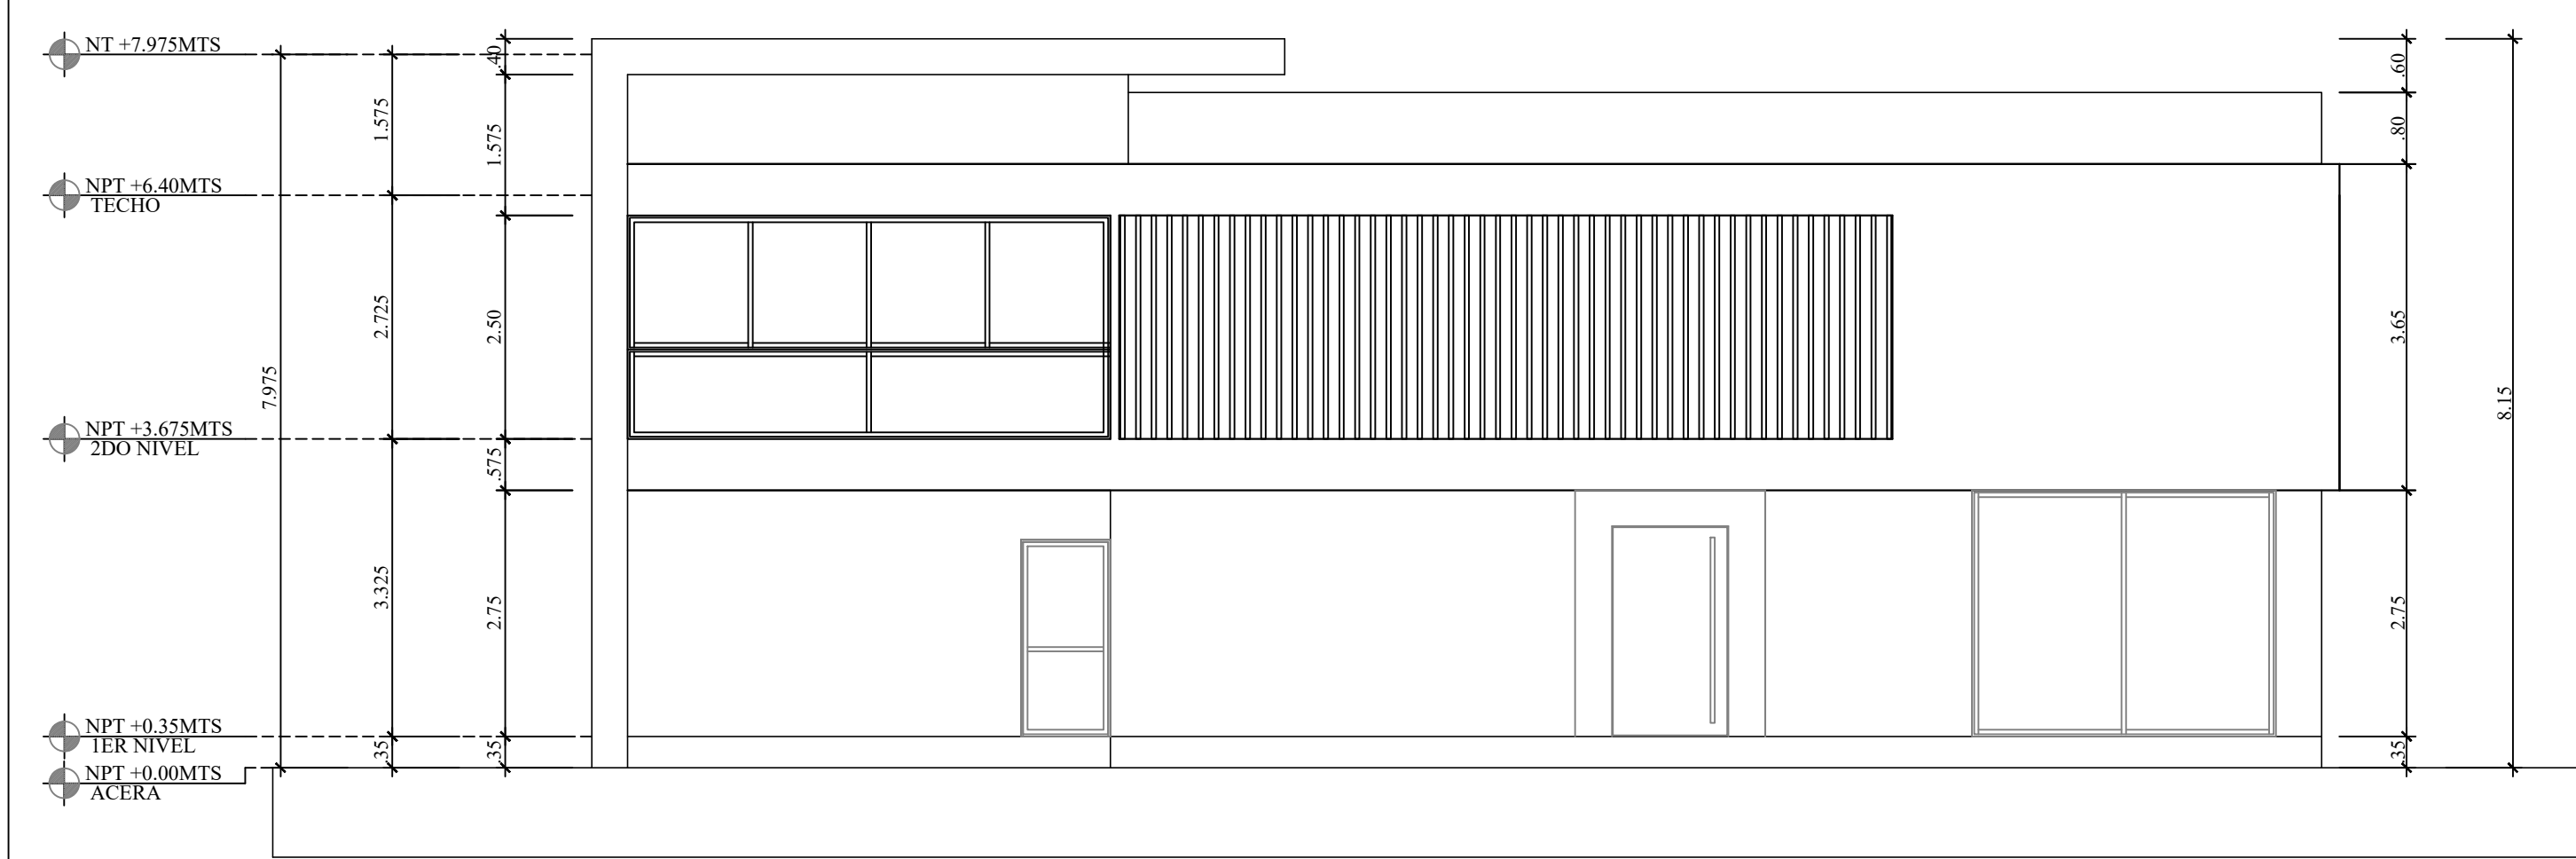


1 ELEVACION FRONTAL
 VILLA 10-49 ESCALA 1:75

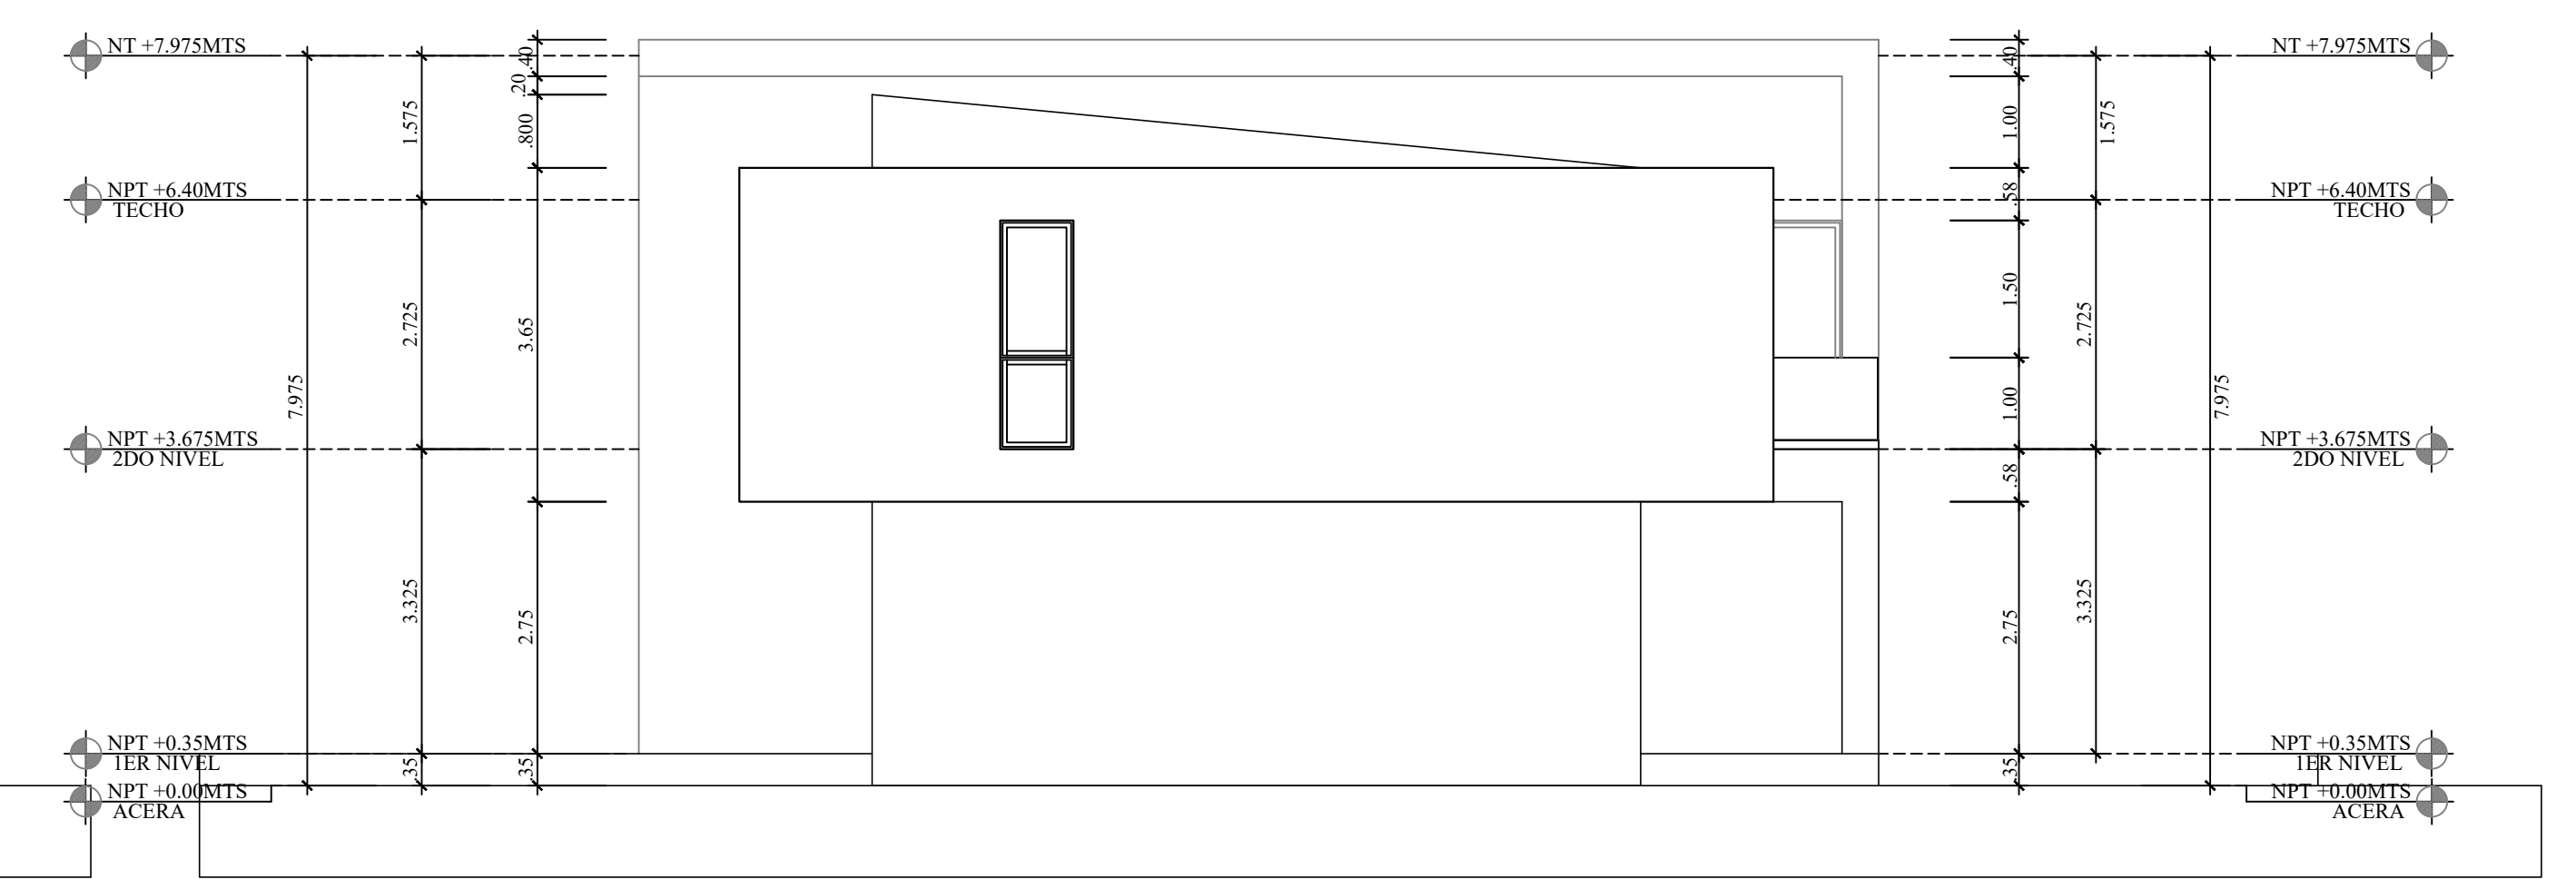

2 ELEVACION LATERAL DERECHA
 VILLA 10-49 ESCALA 1:75

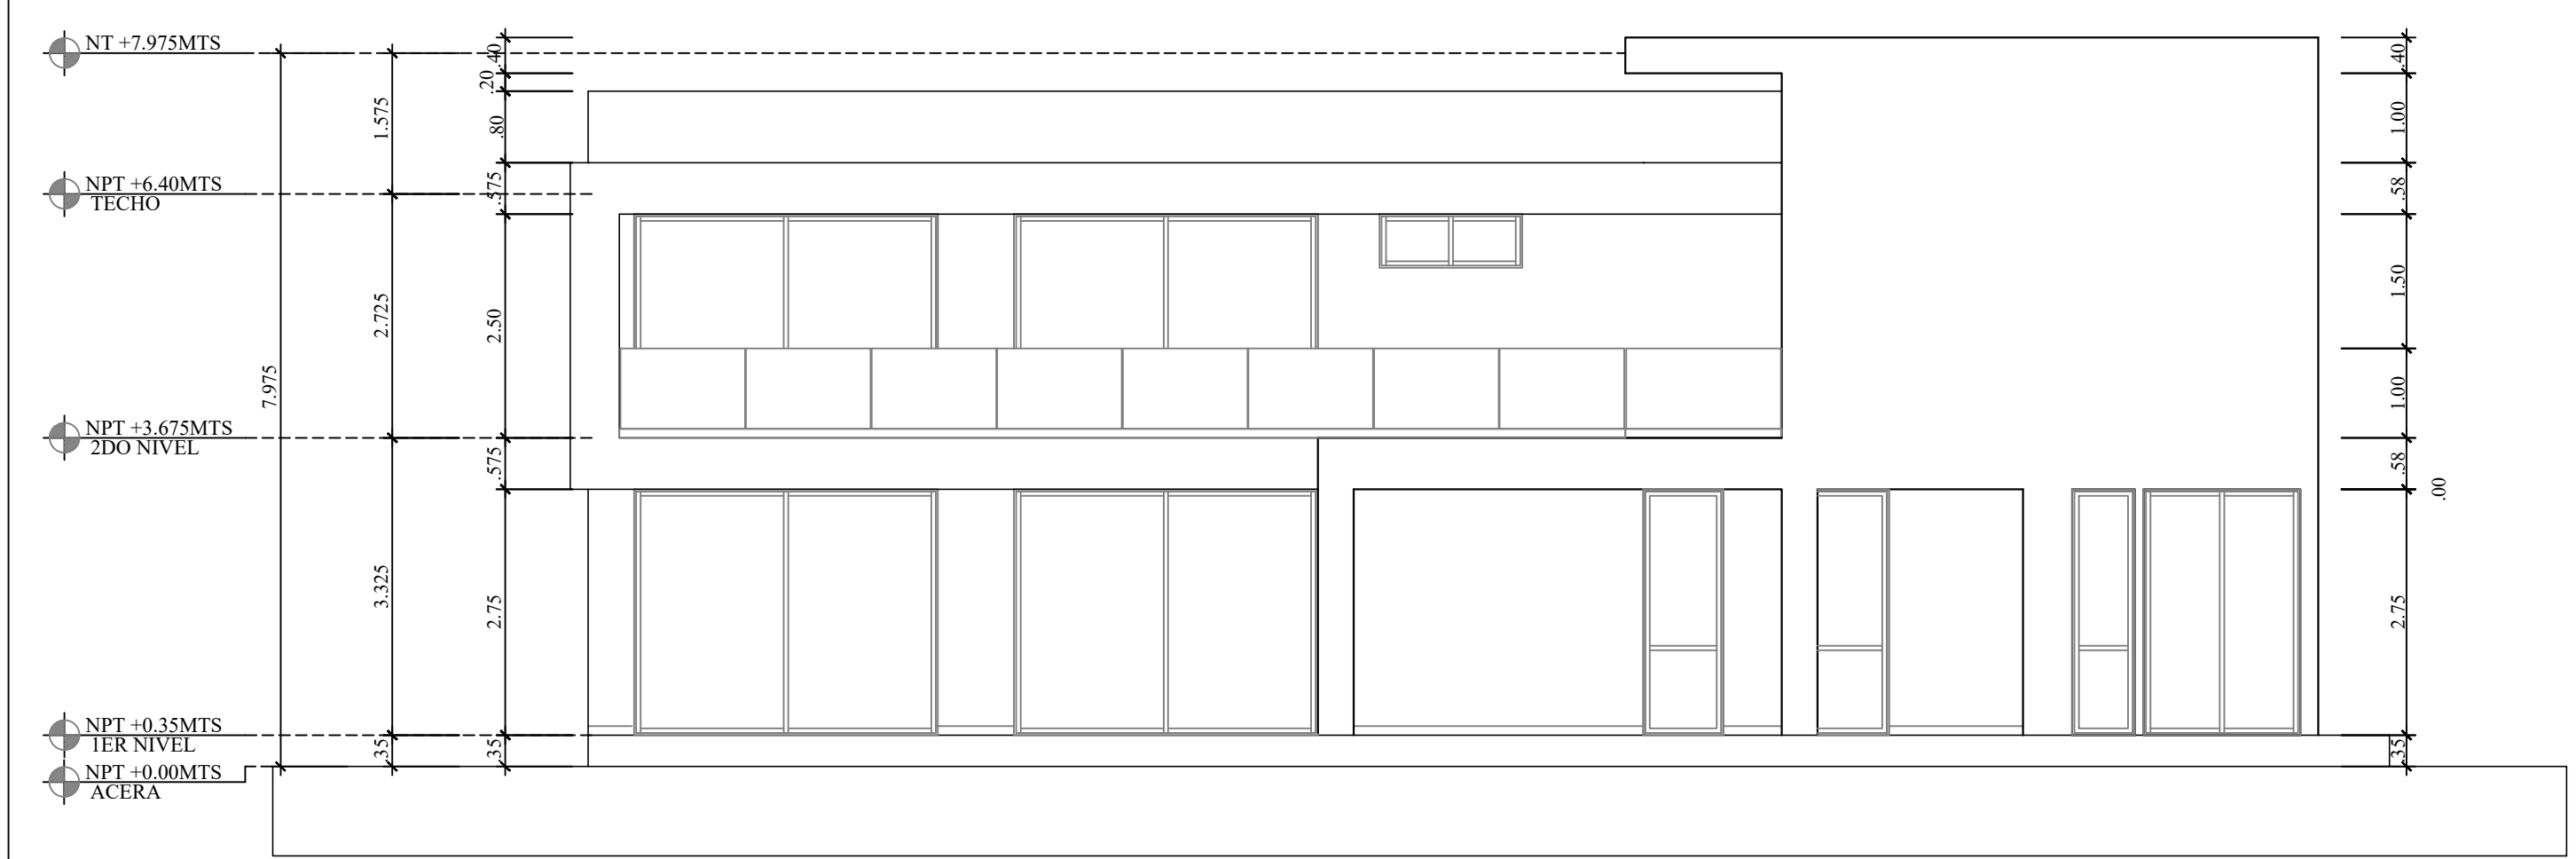

3 ELEVACION POSTERIOR
 VILLA 10-49 ESCALA 1:75

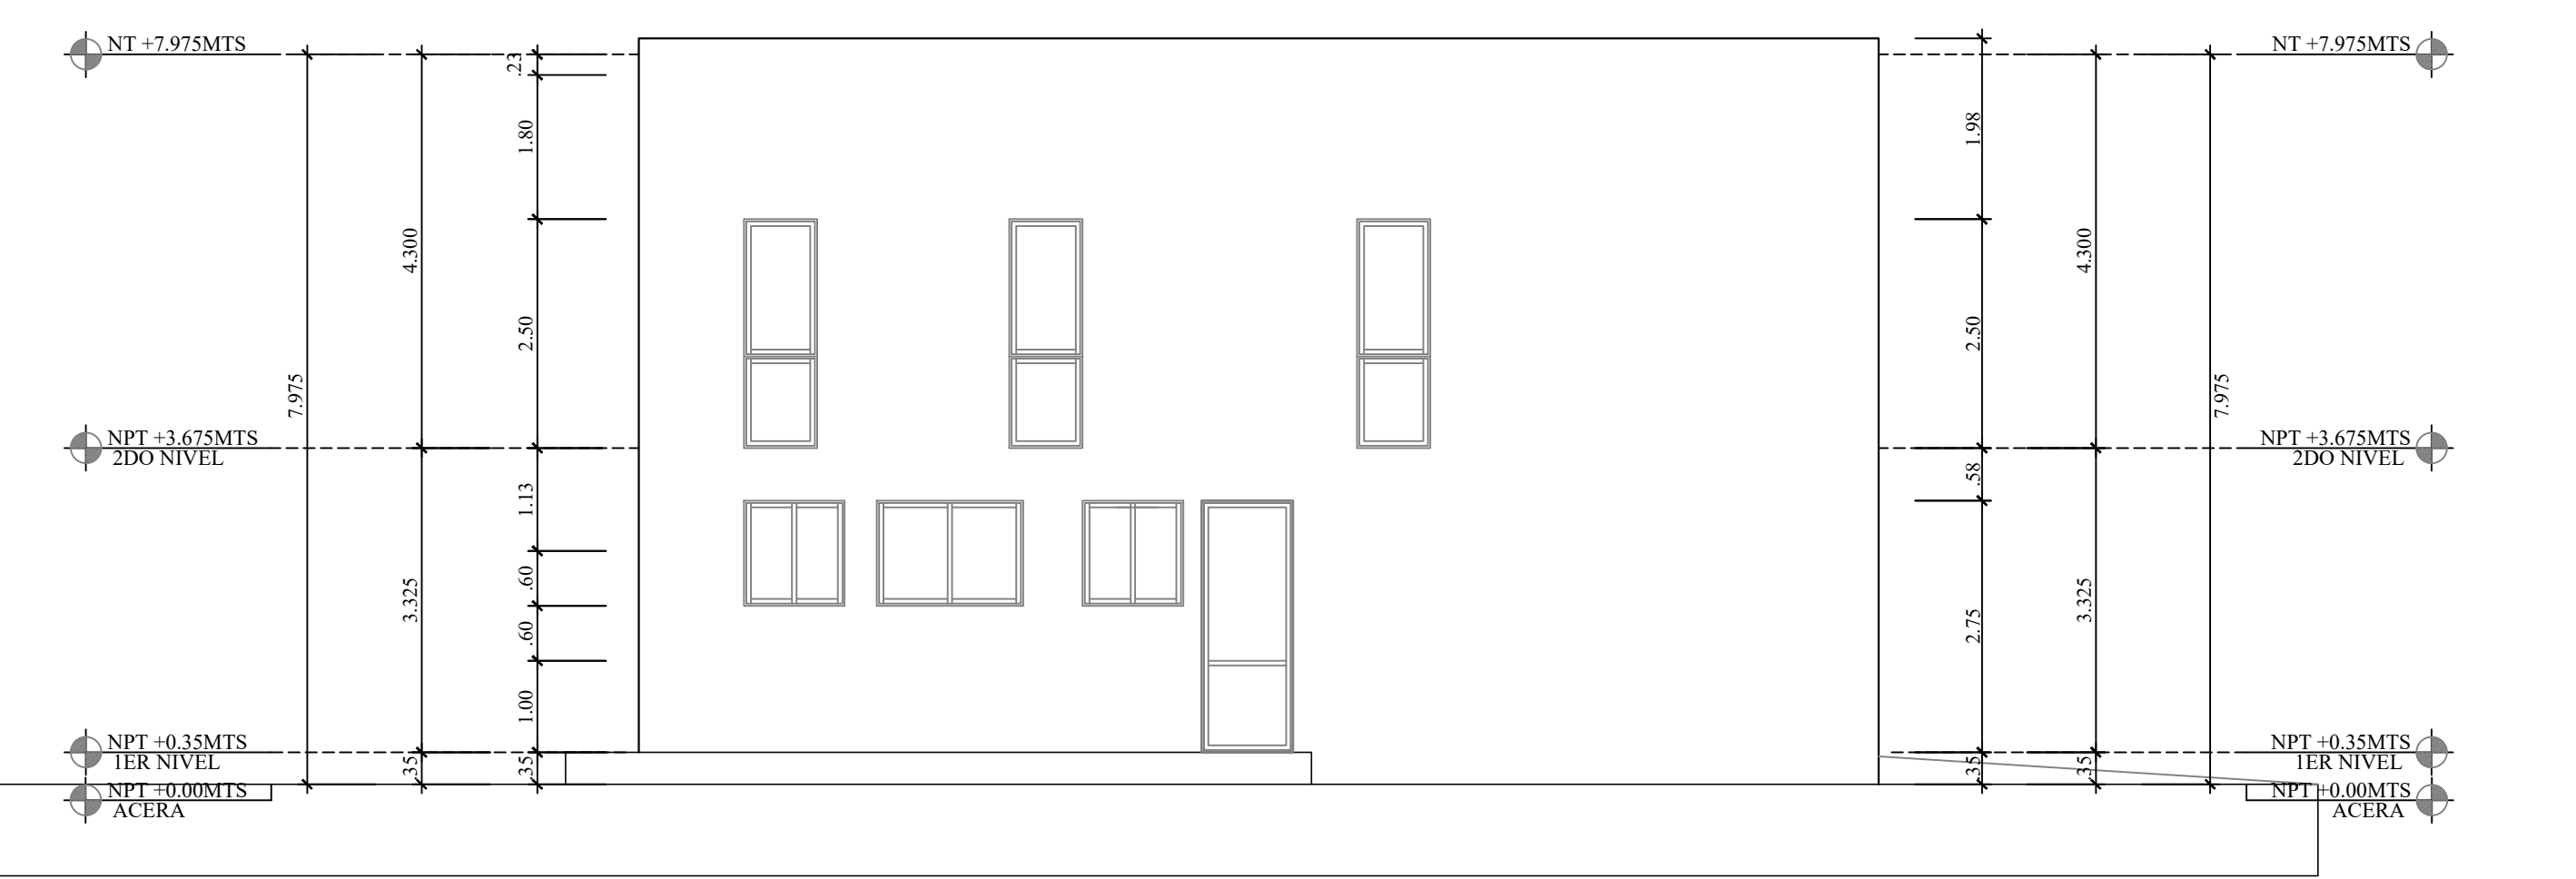

4 ELEVACION LATERAL IZQUIERDA
 VILLA 10-49 ESCALA 1:75

PROYECTO
VILLA SOLAR 10-49
 CALLE CAIMITO , SOLAR 10 , MANZANA 49 , PUNTACANA VILLAGE EAST
 ELEVACIONES

PROPIETARIO
 BRUCHO CLL INVERSIONES
 SRL

ARQ. LING FUNG
 CODIA 17758
 ARQ. SAMUEL VARGAS

ING EST:
 CODIA

ING SANTI:
 CODIA

ING ELEC:
 CODIA


ESCALA 1:75
 FECHA : FEBRERO 2022

ARQ007


HOJA NO. 7 DE 0



Ave. Nunez de Cáceres Plaza Mirador
 local 202 b Santo Domingo, D. N.
 Tel. 809-482-7221
 e-mail vergusfung@gmail.com

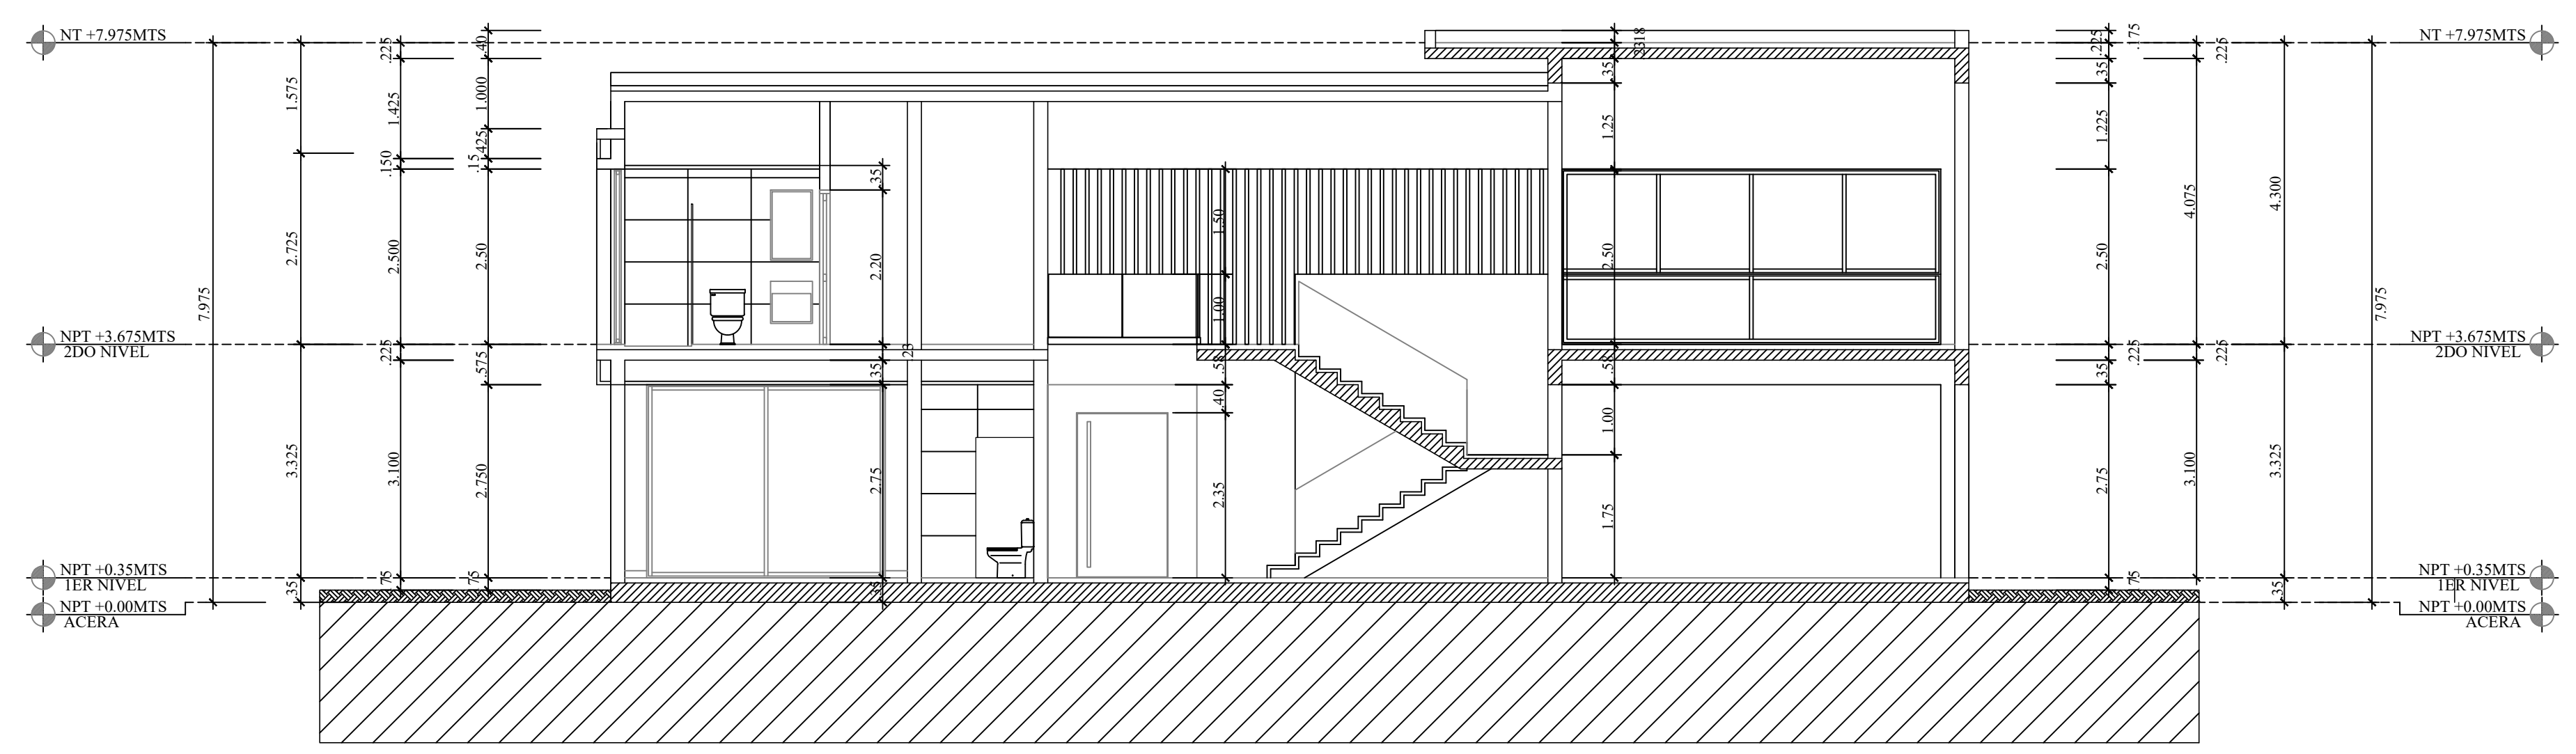

1
 A8 SECCION A-A
 VILLA 10-49 ESCALA 1:75

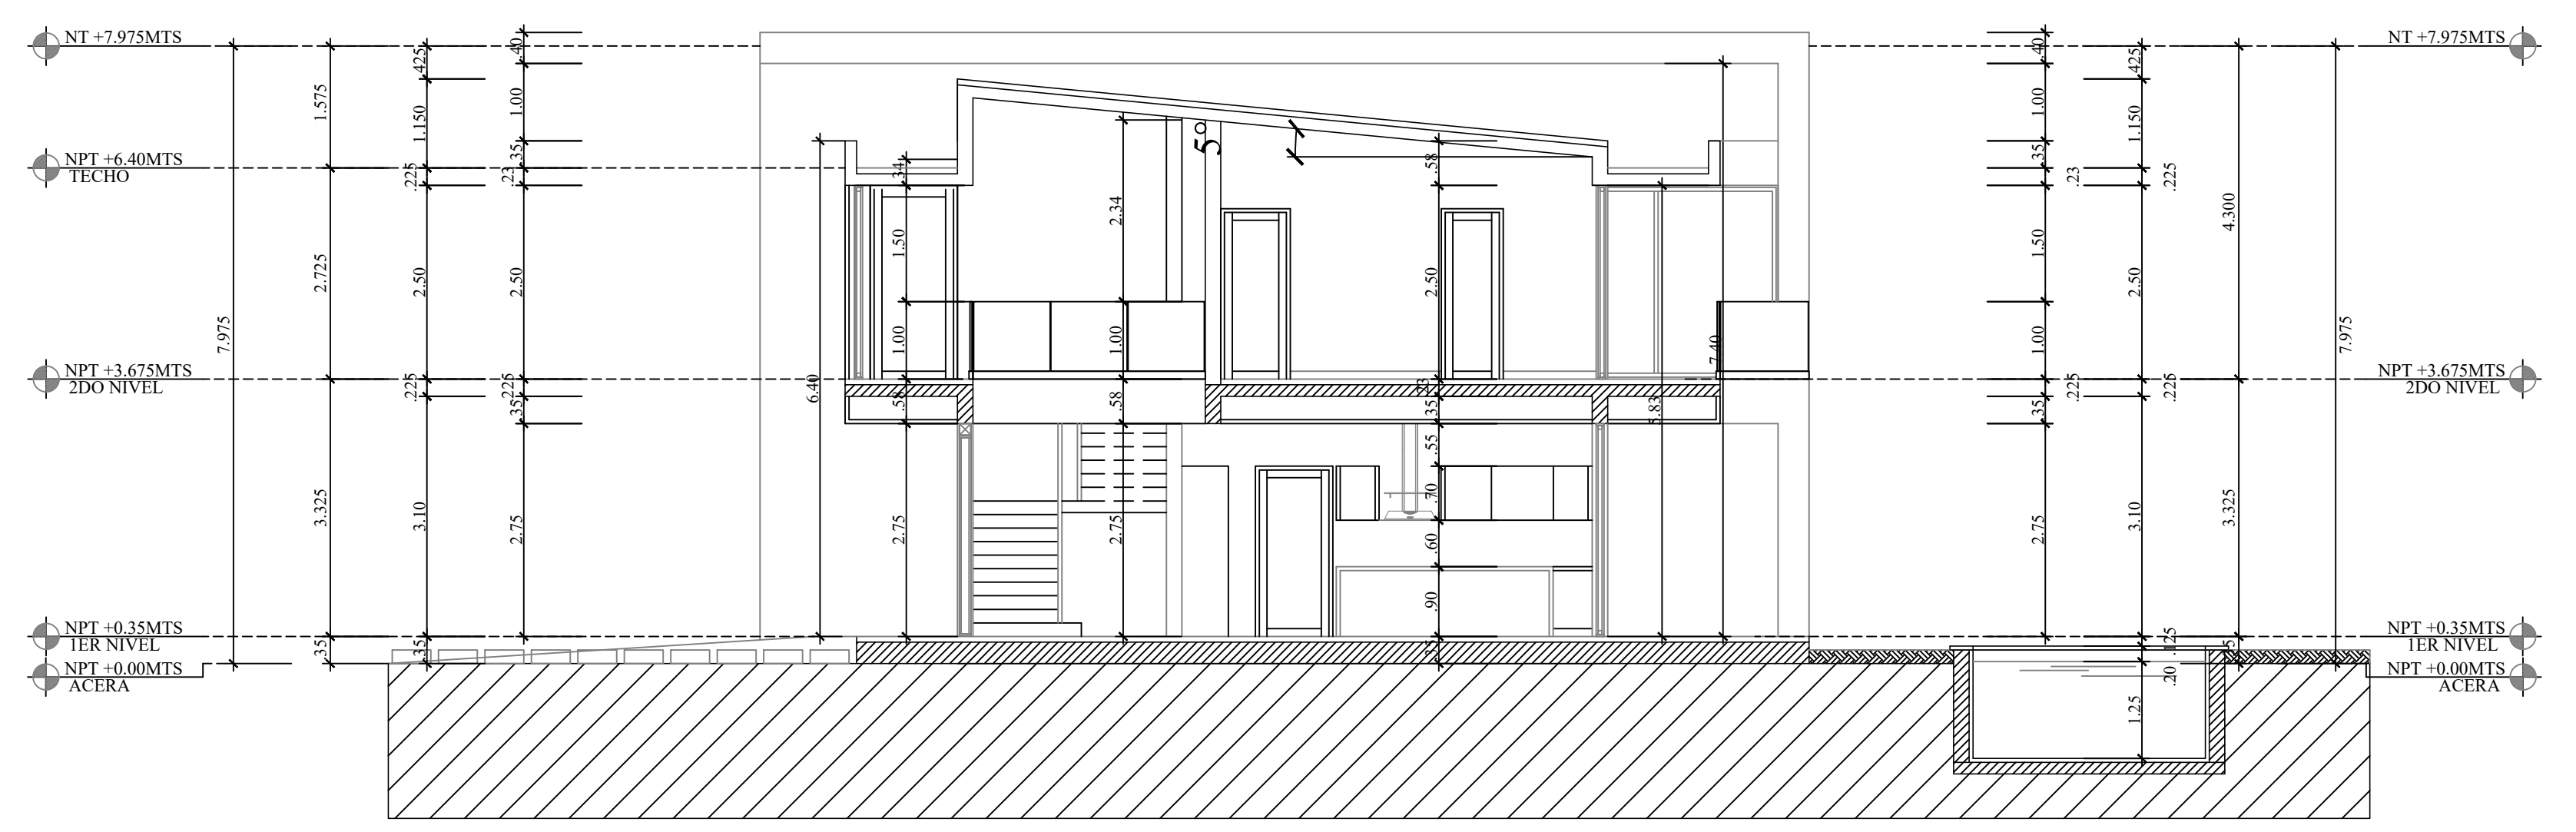

2
 A8 SECCION B-B
 VILLA 10-49 ESCALA 1:75

REVISIONES	
NO.	FECHA
1	
2	
3	
4	
5	
6	

PROYECTO
VILLA SOLAR 10-49
 CALLE CAIMITO , SOLAR 10 , MANZANA 49 , PUNTACANA VILLAGE EAST
 SECCION A-A Y SECCION B-B

PROPIETARIO
 BRUCHLO CLL INVERSIONES
 SRL

ARQ. LING FUNG
 CODIA 17758
 ARQ. SAMUEL VARGAS

ING. EST:
 CODIA
 ING. SANTI:
 CODIA

ING. ELEC:
 CODIA

ESCALA 1:75
 FECHA : FEBRERO 2022

ARQ008

HOJA NO. 8 DE 0