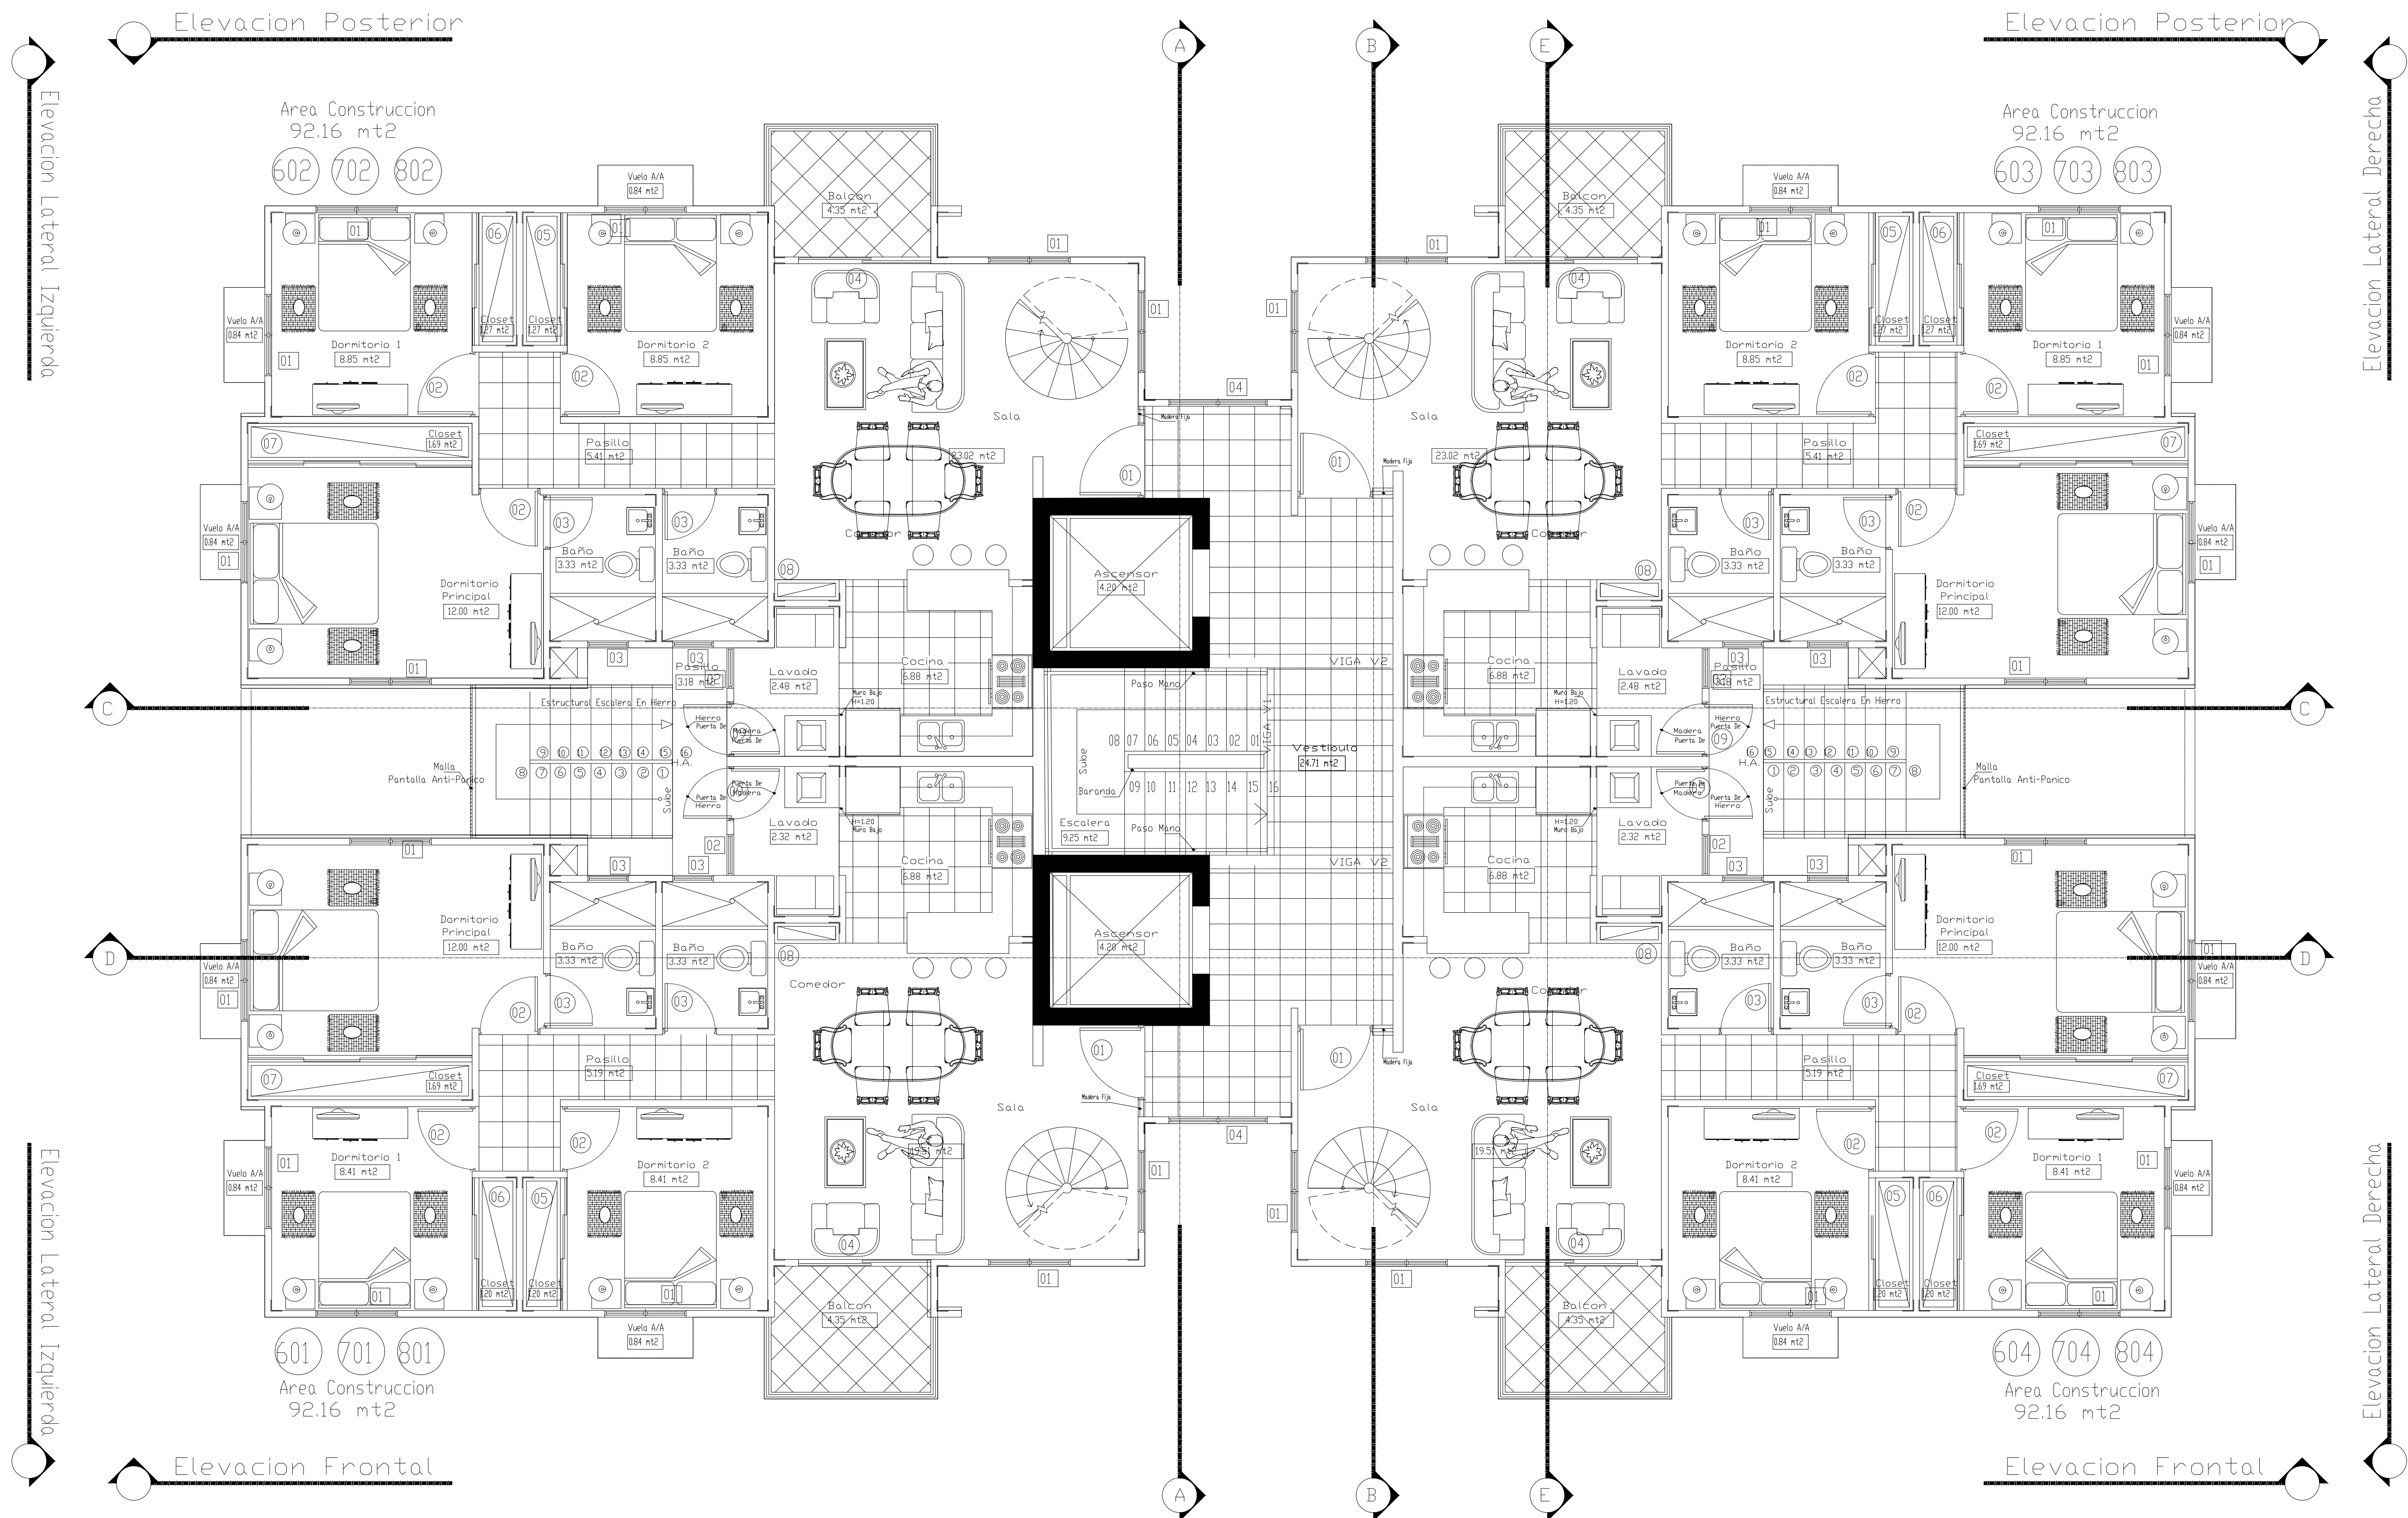


Planta Dimensionada 6to AL 8vo Nivel

ESCALA 1:50

EDIFICIO APARTAMENTO

Proyecto
Edificios Residencial
VISTAS DEL VALLE
Provincia La vega

Propietario

Fiduciaria BHD Actuando Por Cuenta y Nombre Del Fideicomiso West Towers

Gerente De Proyecto

Manuel De Los Santos Grupo-MDLSL S.R.L.

Ingeniero 21976 Codia

Republica Dominicana 2018

Were Martinez Garcia

Arquitecto 18672 Codia

AUTORIA

Diseño Estructural

Ing. Ruben J. Martinez G. Codia 9850

Diseño Electrico

Ing. Luis Rodriguez Codia 11317

Diseño Sanitario

Ing. Oscar Nuñez Bueno Codia 23473

Contenido:

Planta Arq 6to Al 8vo

Dibujo W.M.G.

Fecha Septiembre 2018

Escala: 1:50 No. Hoja 28

Observaciones

Nota:

Este Proyecto Es Autoria Del Arquitecto Were Martinez Garcia. Prohibida Su Reproduccion Sin Previa Autorizacion