

STUDIO 38

ARQUITECTURA Y DISEÑO

PROYECTO:
"NAVE INDUSTRIAL"

UBICACION Y DATOS DEL PREDIO:
CLAVE CATASTRAL: JO03056
AV. LAZARO CÁRDENAS, EJIDO LAZARO CÁRDENAS, 22720 TIJUANA, B.C.

LOCALIZACION EN LA CIUDAD



REVISIONES:

# REV	FECHA	DESCRIPCION

PROPIETARIO:

PROMOTOR:
N/A

RESPONSABLE PROYECTISTA:

CED. FED. :
CED. EST. :

PERITO No.:

RESPONSABLE PROYECTO ESTRUCTURAL:

CED. FED. :
CED. EST. :

PERITO No.: 502

RESPONSABLE PROYECTO ELECTRICO:

CED. FED. :
CED. EST. :

PERITO No.:

RESPONSABLE PROYECTO DE GAS:

CED. FED. :
CED. EST. :

PERITO No.:

ACREDIT. No.:

PERITO RESPONSABLE DE OBRA:

CED. FED. :
CED. EST. :

PERITO No.:

CONTIENE:

PLANTA ARQUITECTONICA

LAS COTAS SON EN METROS
Y RIGEN AL DIBUJO

METROS

FECHA:
ABRIL 2023

REALIZO:
ARQ. AURORA
GUTIERREZ

ESCALA: INDICADA


REVISO:

CONSECUTIVO:

CLAVE:

TIPO DE PLANO:
ARQUITECTONICO

A-01

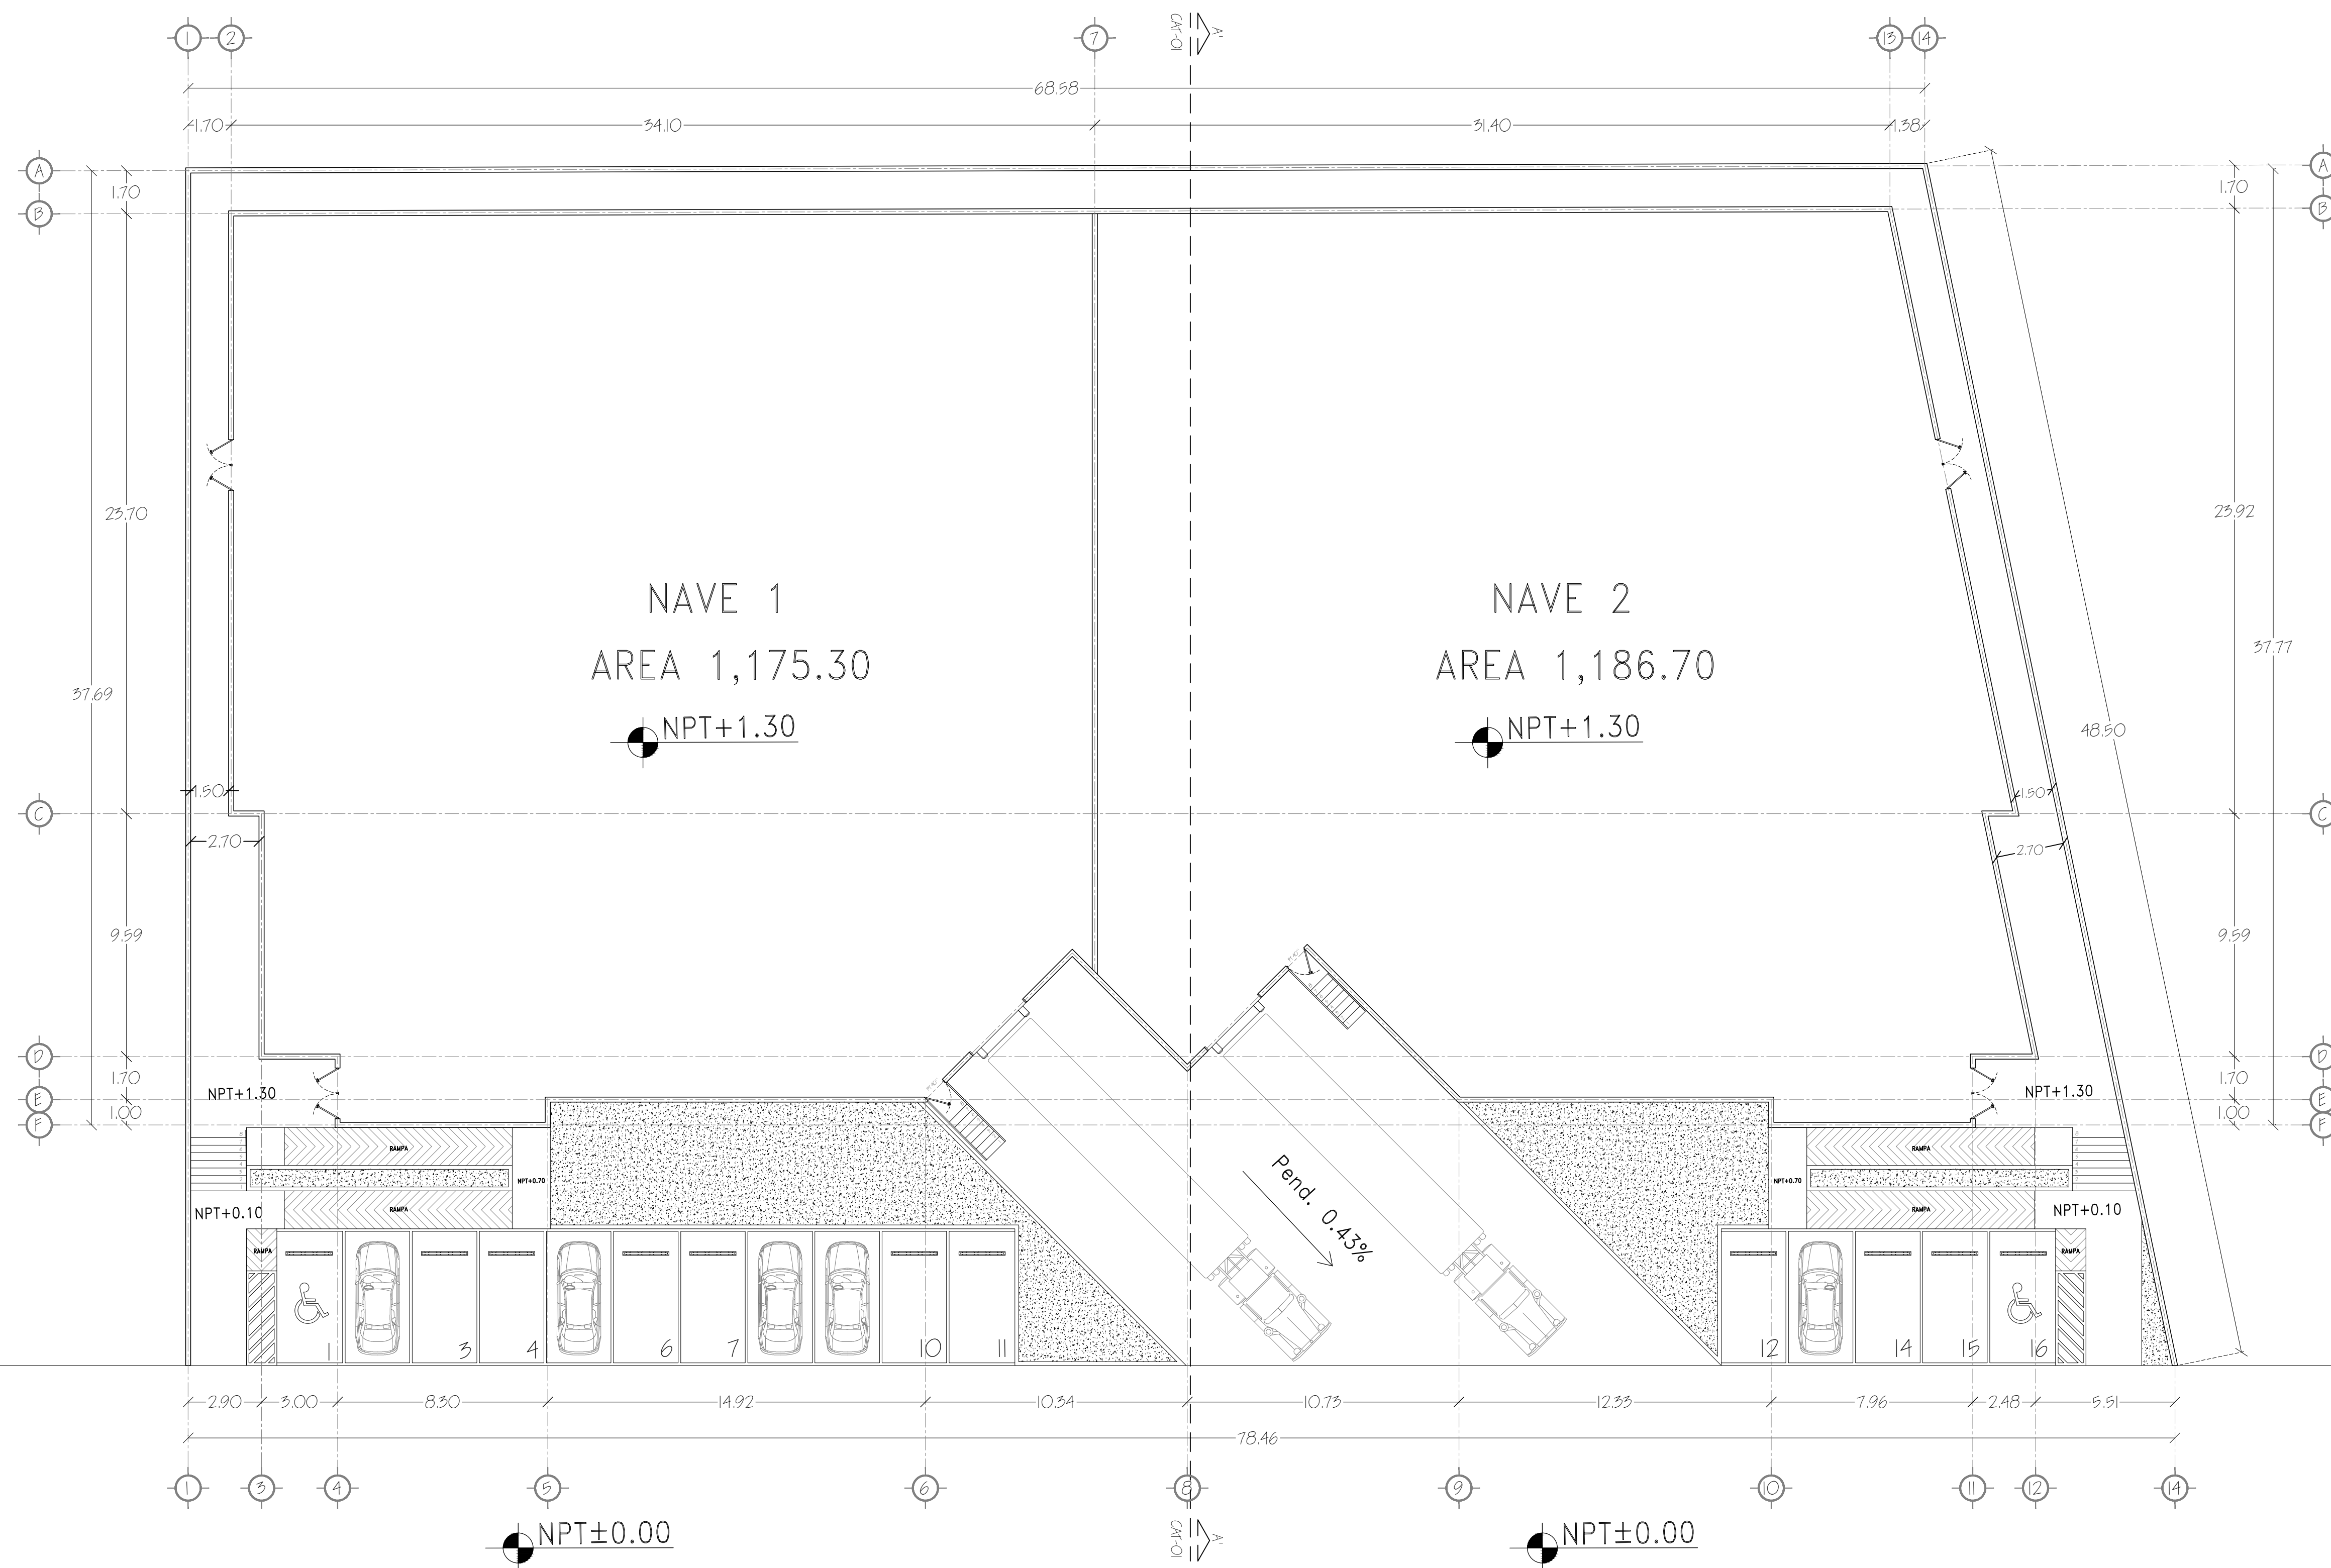

Av. Lázaro Cárdenas

NI PLANTA ARQUITECTONICA
ESC 1:150

SIMBOLOGIA MUROS	
	MURO DE BLOCK 20X20X40

SIMBOLOGIA EN NIVELES	
	INDICA NUMERO DE EJE
	INDICA NUMERO DE CORTE
	INDICA NIVEL DE PISO TERMINADO

AREAS DE CONSTRUCCION	
TOTAL CONSTRUCCION	3,493.62 m ²
TOTAL AREA TECHADA	2,362.00 m ²
TOTAL AREA VERDE	179.21 m ²
TOTAL AREA MANIOBRAS	286.86 m ²