





LOCALIZACIÓN

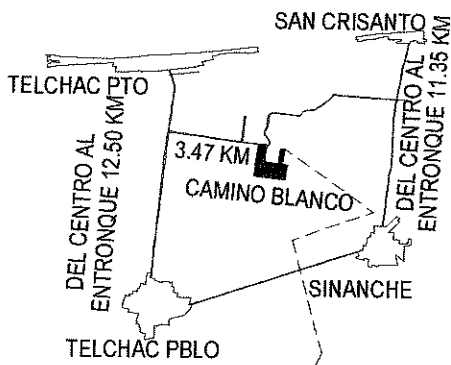

H. AYUNTAMIENTO  
CATASTRO MUNICIPAL  
2021-2024  
TELCHAC PUEBLO, YUCATAN.

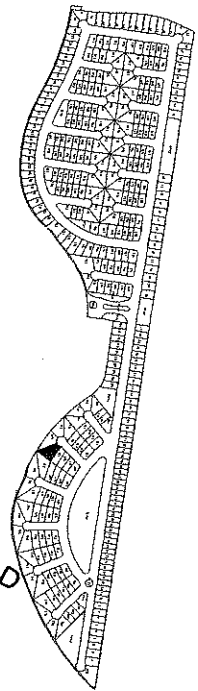

LOCALIZACIÓN ESPECIFICA

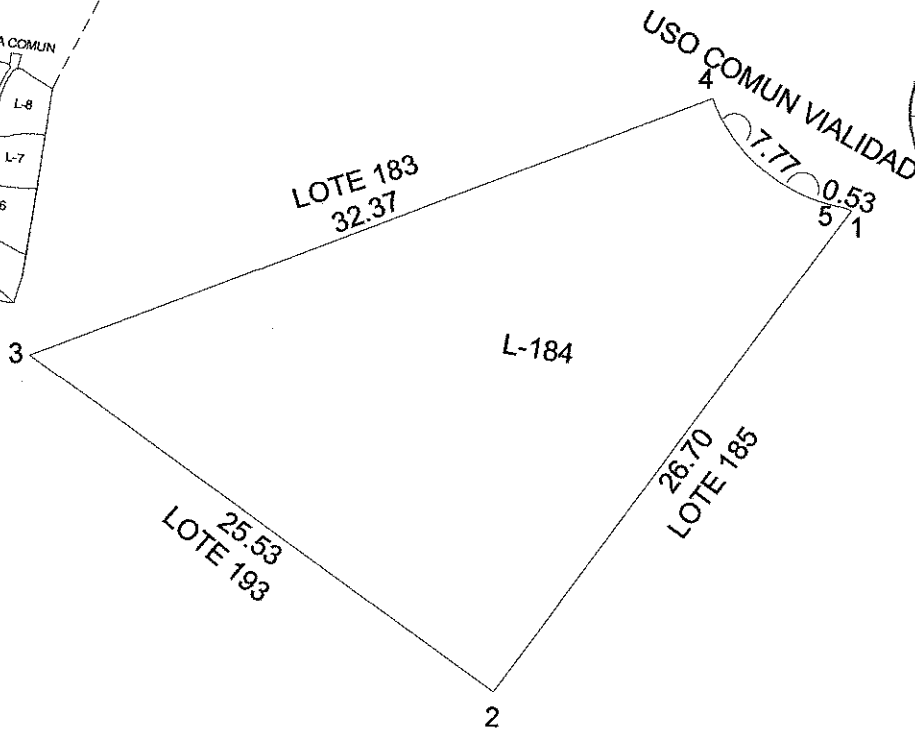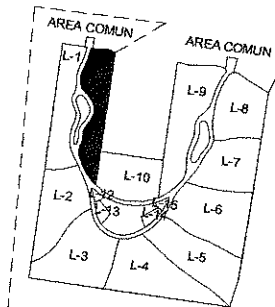

ESCALA 1:300

NO. CAT.	FINCA	TABLAJE	LOTE	COLONIA	LOCALIDAD	MUNICIPIO	CLASE	USO
2859-B		2859-B	F-11		TELCHAC PUEBLO	TELCHAC PUEBLO	RUSTICO	SOLAR
DIBUJÓ:					CONDOMINIO:	GRAN TELCHAC	NIVEL:	-
					SUB-CONDOMINIO:	LOTE 11	LOTE:	184
					<b>ÁREA TOTAL DE TERRENO:</b>		013-93-53.49 HAS	
					<b>ÁREA TOTAL DE CONSTRUCCIÓN:</b>		- HAS	
					USO PRIVADO (CONSTRUCCIÓN)		-	
					USO PRIVADO (TERRENO)		<b>08-84-15.67 HAS</b>	
					COMÚN DE TERRENO		<b>05-09-37.82 HAS</b>	
					COMÚN DE CONSTRUCCIÓN		-	
					CUOTA DE PARTICIPACION:		0.50524 %	
					<b>ÁREAS DEL DEPARTAMENTO</b>			
					USO PRIVADO (CONSTRUCCIÓN)		-	
					USO PRIVADO (TERRENO)		446.71	
					COMÚN DE TERRENO		257.36	
					COMÚN DE CONSTRUCCIÓN		-	
					<b>AVALUO CATASTRAL</b>			
					VALOR TOTAL DE CONSTRUCCIONES		\$	
					VALOR CATASTRAL TOTAL		\$	

JOSE ISMAEL POLANCO FLORES  
IDC20-PF01

PERITO VALUADOR:

REVISÓ:

FECHA: TELCHAC PUEBLO, YUCATÁN 05 DE SEPTIEMBRE 2022

## CUADRO DE CONSTRUCCION

LADO		RUMBO	DISTANCIA	V	COORDENADAS	
EST	PV				Y	X
				1	2,357,580.379	269,103.586
1	2	S 35°28'26.37" W	26.70	2	2,357,558.638	269,088.094
2	3	N 54°31'33.63" W	25.53	3	2,357,573.454	269,067.303
3	4	N 68°26'36.97" E	32.37	4	2,357,585.349	269,097.413
4	5	S 49°45'55.33" E	7.43	5	2,357,580.551	269,103.083
		CENTRO DE CURVA DELTA = 59°21'47.19" RADIO = 7.50	LONG. CURVA = 7.77 SUB.TAN. = 4.27	19	2,357,587.924	269,104.456
5	1	S 71°05'18.19" E	0.53	1	2,357,580.379	269,103.586
		CENTRO DE CURVA DELTA = 15°17'39.54" RADIO = 2.00	LONG. CURVA = 0.53 SUB.TAN. = 0.27	27	2,357,578.590	269,102.692