




TABLA DE DATOS

SOLAR No.	AREA M2
1	672.84 m2
2	559.21 m2
3	588.90 m2
4	582.47 m2
5	565.03 m2
6	549.20 m2
7	1319.95 m2
8	1226.77 m2
9	1000.00 m2
10	1000.00 m2
11	1000.00 m2
12	1000.00 m2
13	1000.00 m2
14	1000.00 m2
15	1648.16 m2
16	3835.13 m2
17	1251.50 m2
18	1025.98 m2
19	1025.07 m2
20	689.75 m2
21	541.76 m2
22	501.68 m2
23	410.39 m2
24	446.23 m2
25	500.00 m2
26	500.00 m2
27	551.15 m2
28	610.89 m2
29	678.78 m2
30	716.64 m2
31	755.82 m2
32	816.09 m2
33	914.98 m2
34	400.41 m2
35	1488.45 m2
36	776.08 m2
37	622.79 m2
38	579.17 m2
39	581.09 m2
40	587.80 m2
41	764.14 m2
42	630.00 m2
43	630.00 m2
44	630.00 m2
45	715.45 m2
46	833.32 m2
47	682.84 m2
48	623.31 m2
49	655.59 m2
50	619.44 m2

TABLA DE DATOS

SOLAR No.	AREA M2
51	633.29 m2
52	648.87 m2
53	867.34 m2
54	586.88 m2
55	580.93 m2
56	589.00 m2
57	597.07 m2
58	668.58 m2
59	503.81 m2
60	573.63 m2
61	622.18 m2
62	536.06 m2
63	466.88 m2
64	543.08 m2
65	475.43 m2
66	460.42 m2
67	476.15 m2
68	482.86 m2
69	784.45 m2
70	589.49 m2
71	716.20 m2
72	674.88 m2
73	676.80 m2
74	958.02 m2
75	572.25 m2
76	709.88 m2
77	794.38 m2
78	916.60 m2
79	790.05 m2
80	952.38 m2

AREA DE SOLARES	55,505.63 m2
AREA 6% VERDE	4,333.26 m2
AREA DE CALLE	12,382.11 m2
AREA TOTAL	72,221.00 m2

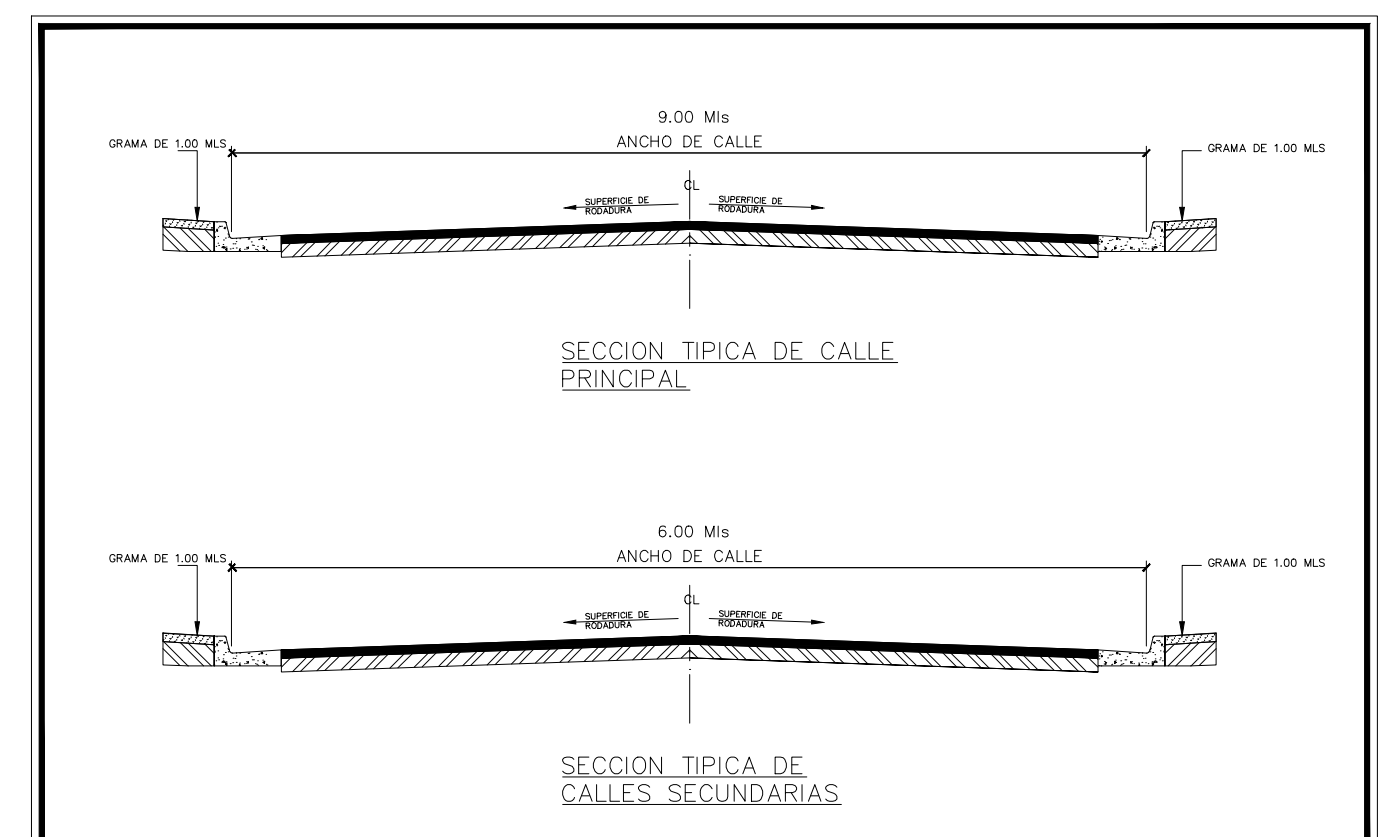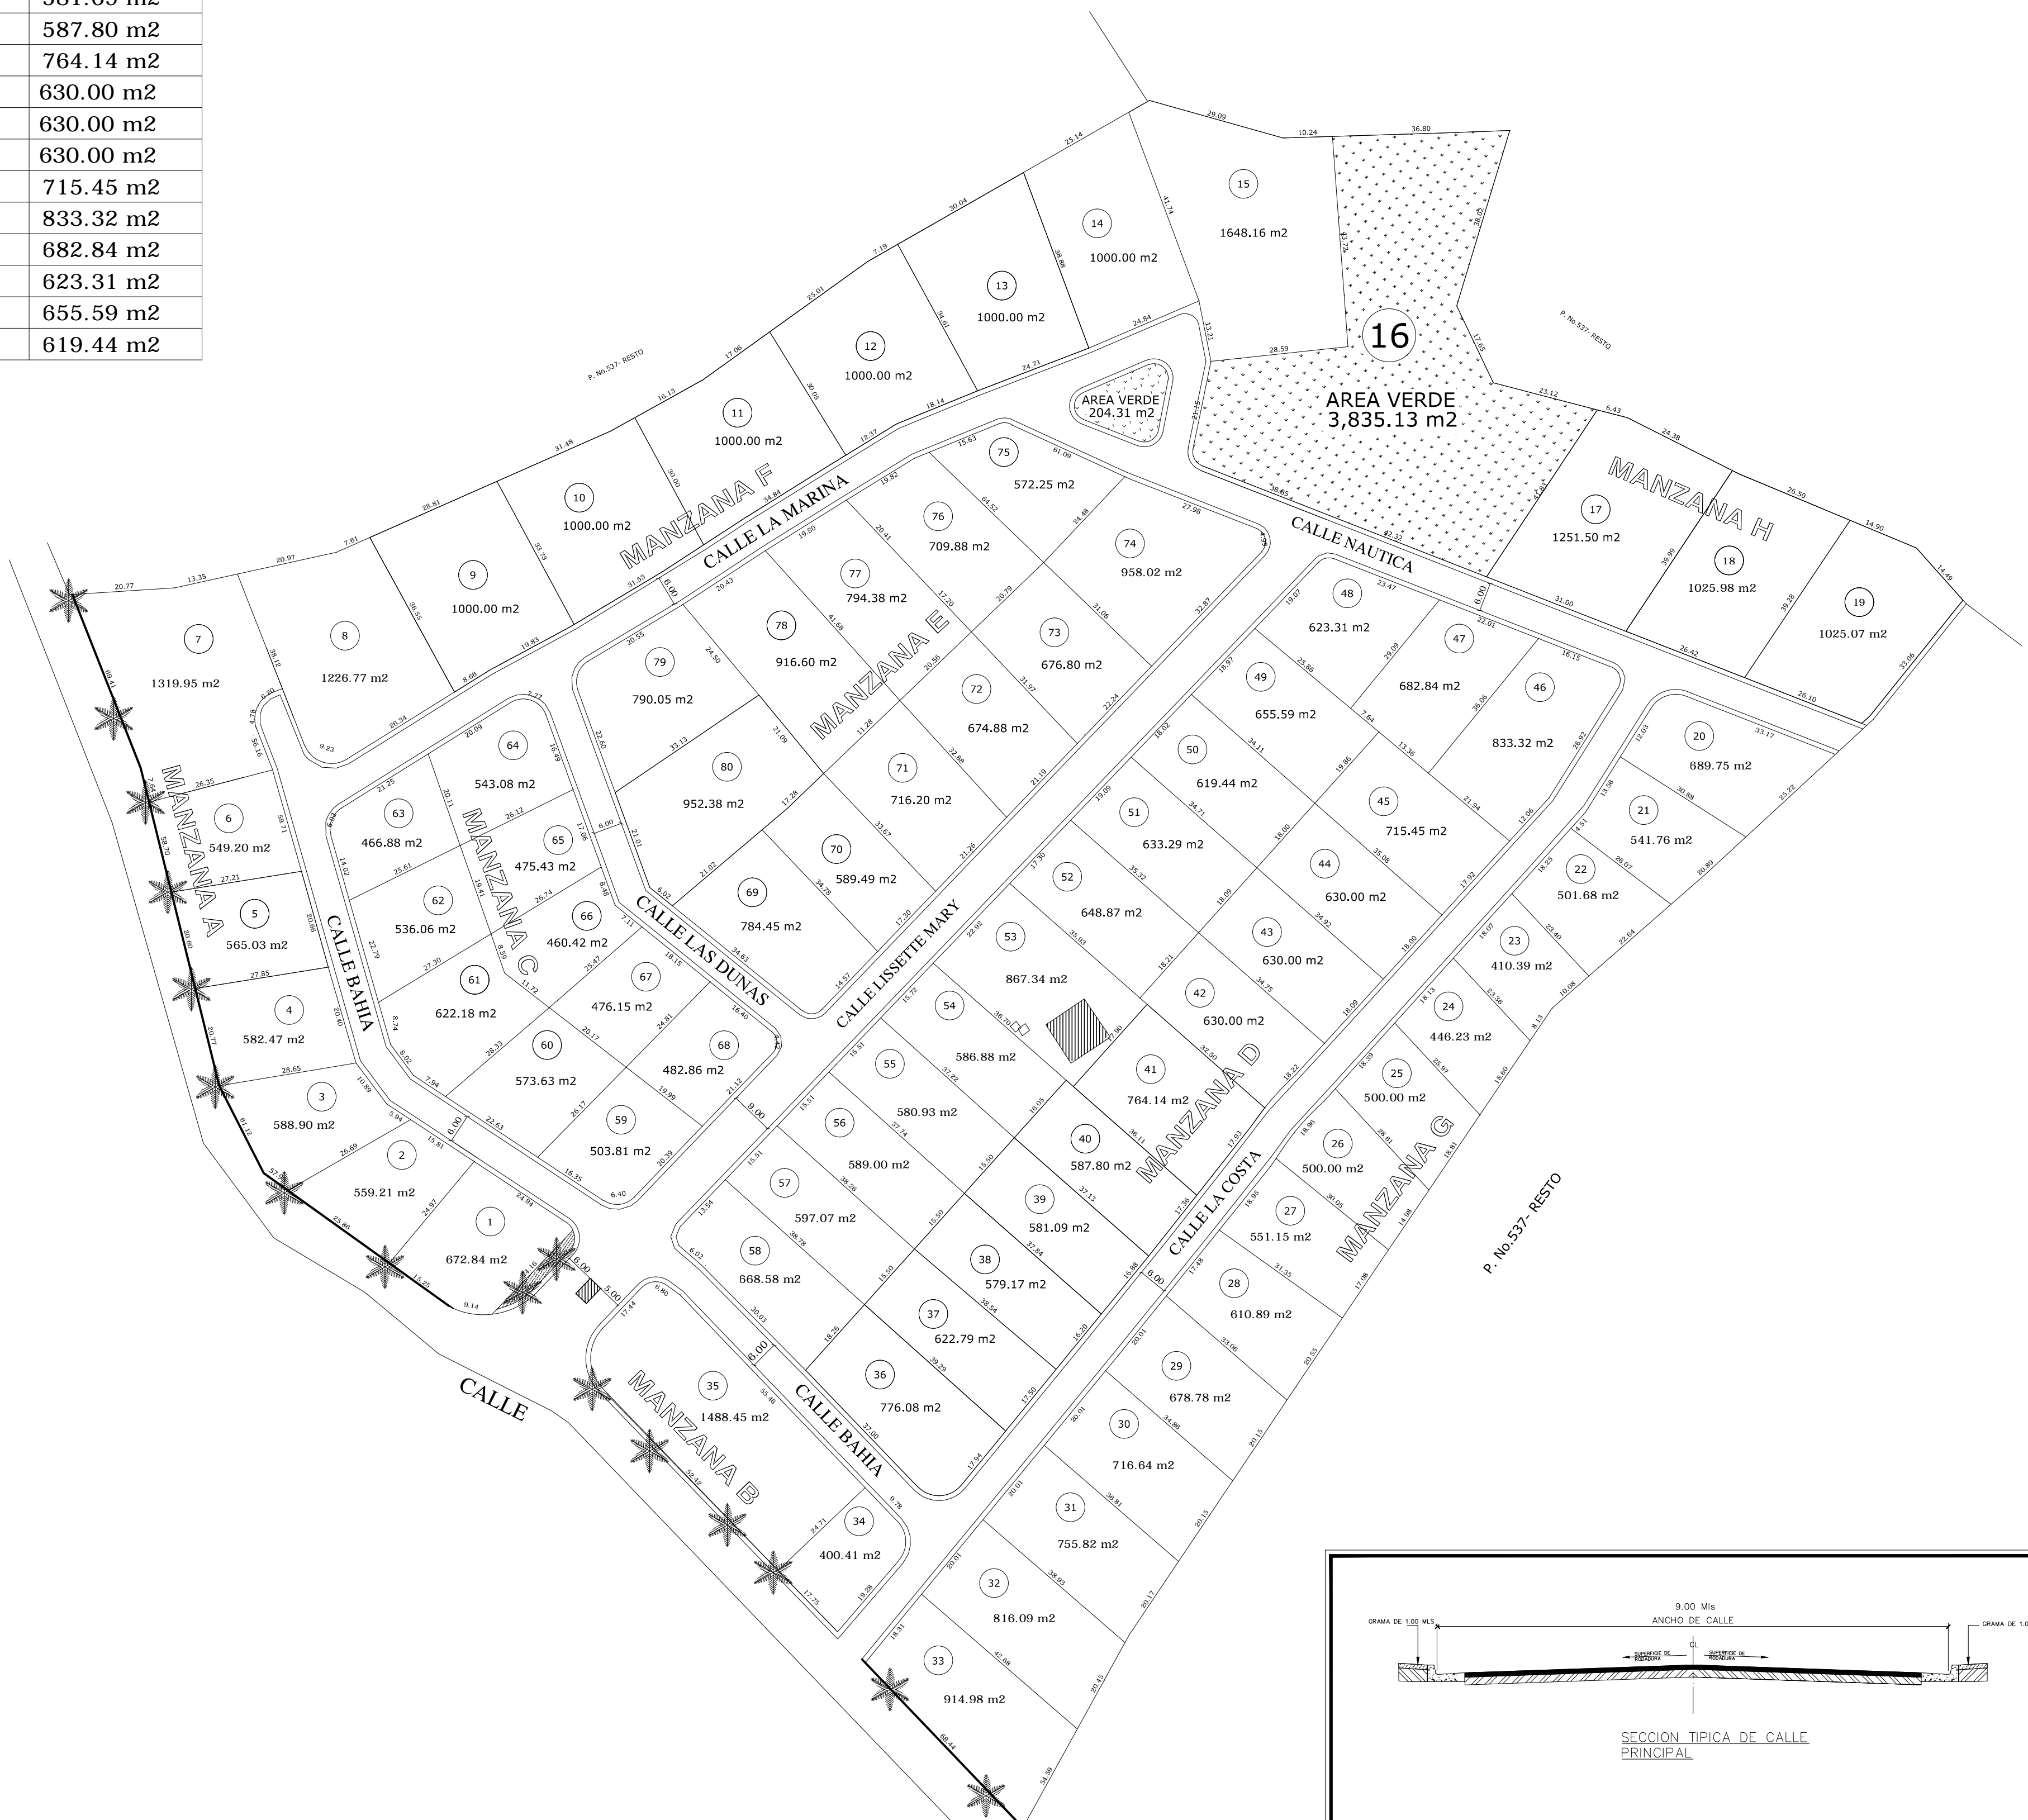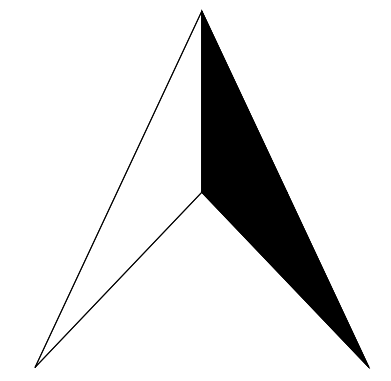

PROYECTO  
**COSTA HERMOSA, PROYECTO  
DISEÑO URBANISTICO**  
AREA TOTAL : 72,221.00 m<sup>2</sup>

P. NO. : P. No.537-R DEL D. C. No. 3  
PROVINCIA : SAN CRISTOBAL  
MUNICIPIO : SAN CRISTOBAL  
LUGAR : EL LIMON

PROPIETARIO:  
JOSE ALBERTO DIAZ FRANCO  
MARINA CARABALLO ROSARIO DE DIAZ

DISEÑO : ARQ STALIN DE LA CRUZ, CODIA No. 34844  
AGRIMENSOR : ALEJANDRO ARIA OVANDO

**ESC.1: 600**