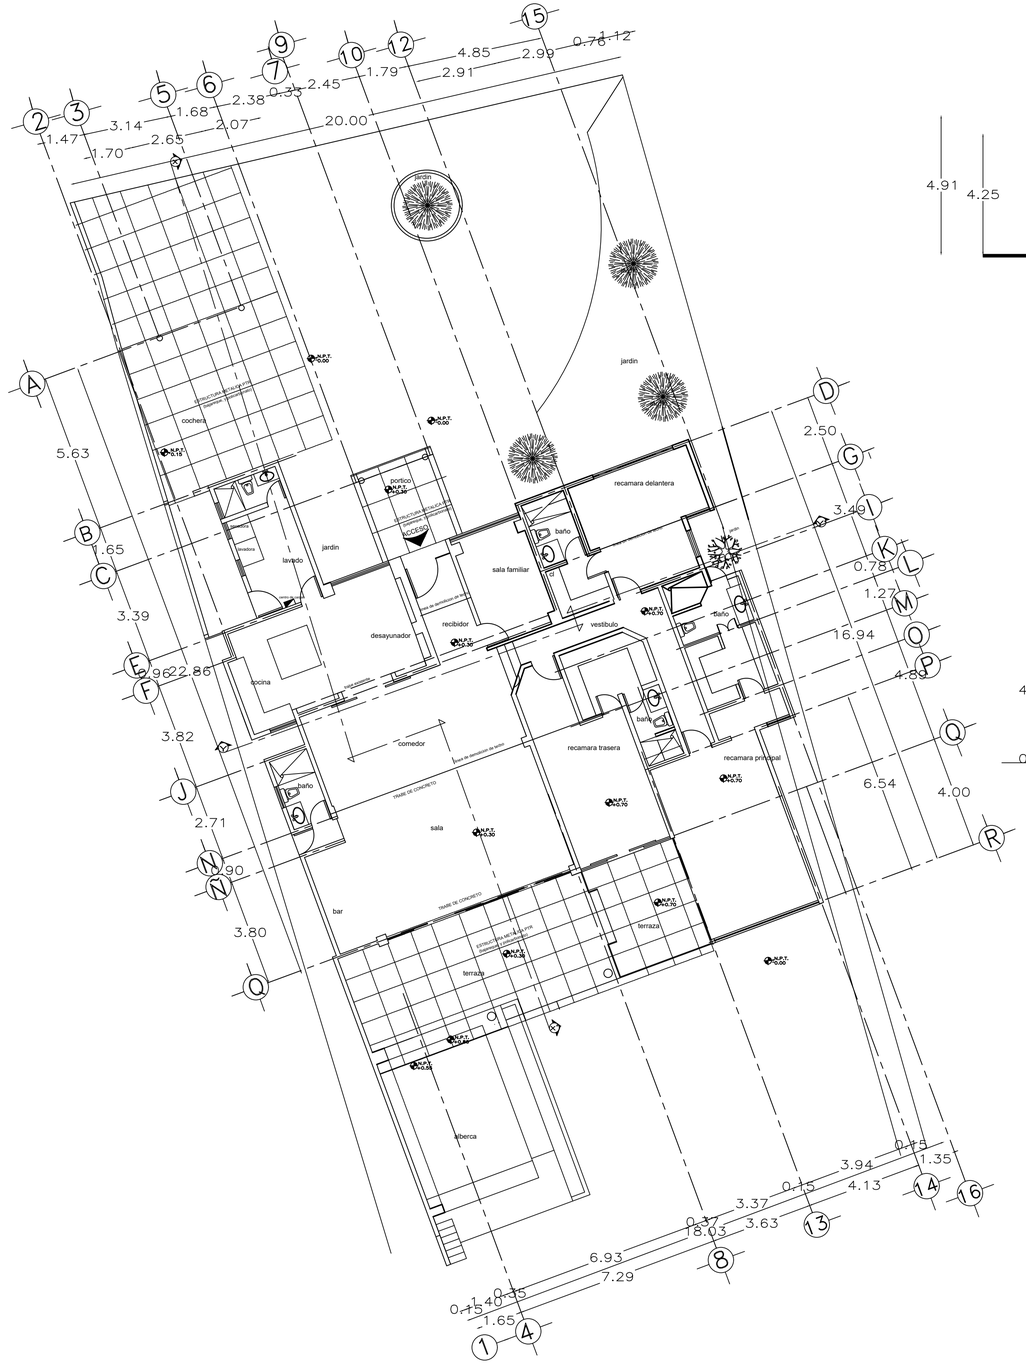

PLANTA
escala 1:100

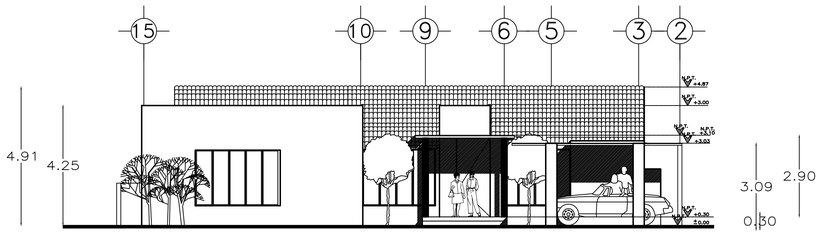

FACHADA PRINCIPAL

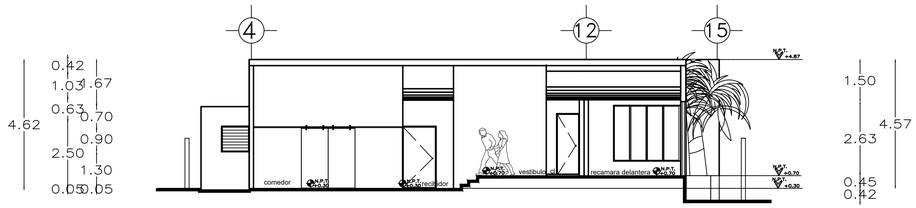

CORTE Y-Y'
escala 1:100

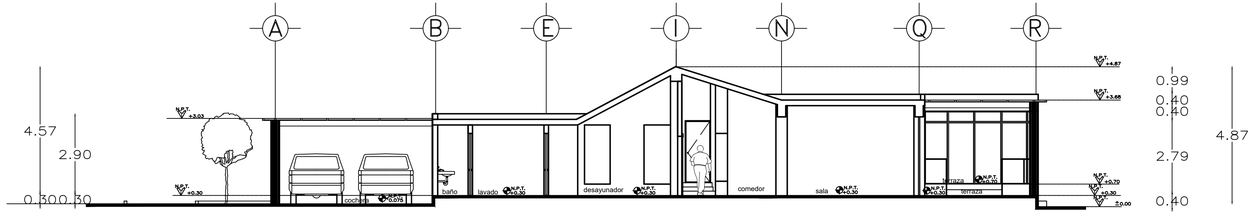

CORTE X-X'
escala 1:100

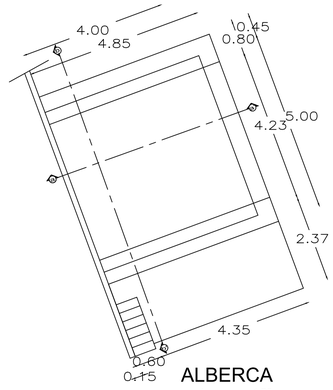

ALBERCA
escala 1:75

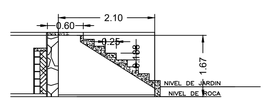

CORTE C-C'
escala 1:75

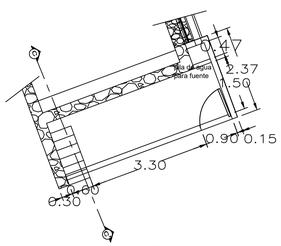

CUARTO DE MAQUINAS
escala 1:75

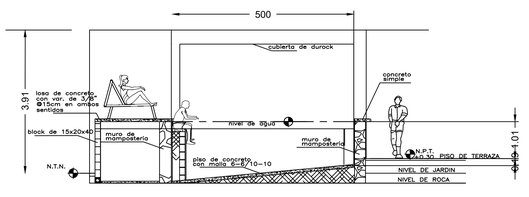

CORTE b-b'
escala 1:75

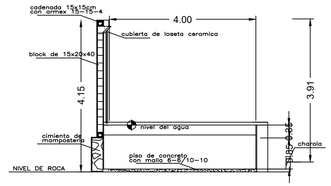

CORTE a-a'
escala 1:75

PROYECTO	CASA HABITACION
UBICACION	Calle Algarrobo Tablaje 0302240 M
LOCALIDAD	Fracc. La Ceiba Merida, Yucatan
PLANO	ARQUITECTONICO
PROPIETARIO	SR. JUAN CARLOS REYNOSO
ACOTACION	METROS
ESCALA	INDICADA
DIBUJO	CMAV
FECHA	MAYO 2022