



**ARQUITECTURA**  
ANITA RODRIGUEZ

**DISEÑO ESTRUCTURAL**  
R.F.

**DISEÑO DE SISTEMAS MECANICOS Y ELECTRICOS**  
R.F.

**DISEÑO DE SISTEMAS MECANICOS**  
R.F.

**COLABORADORES:**  
Ana, Juan Pablo, Felipe, Daniela, Mariana

**PROYECTO:**  
Edificio de Recepcion

**CLIENTE:**  
CORMINT DELUXE



**UBICACION:**  
Calle Danubio

**PROYECTO:**  
Edificio de Recepcion


**ESCALA:**  
1:500

**FECHA:**  
5/14/21

**HOJA:**  
A.8

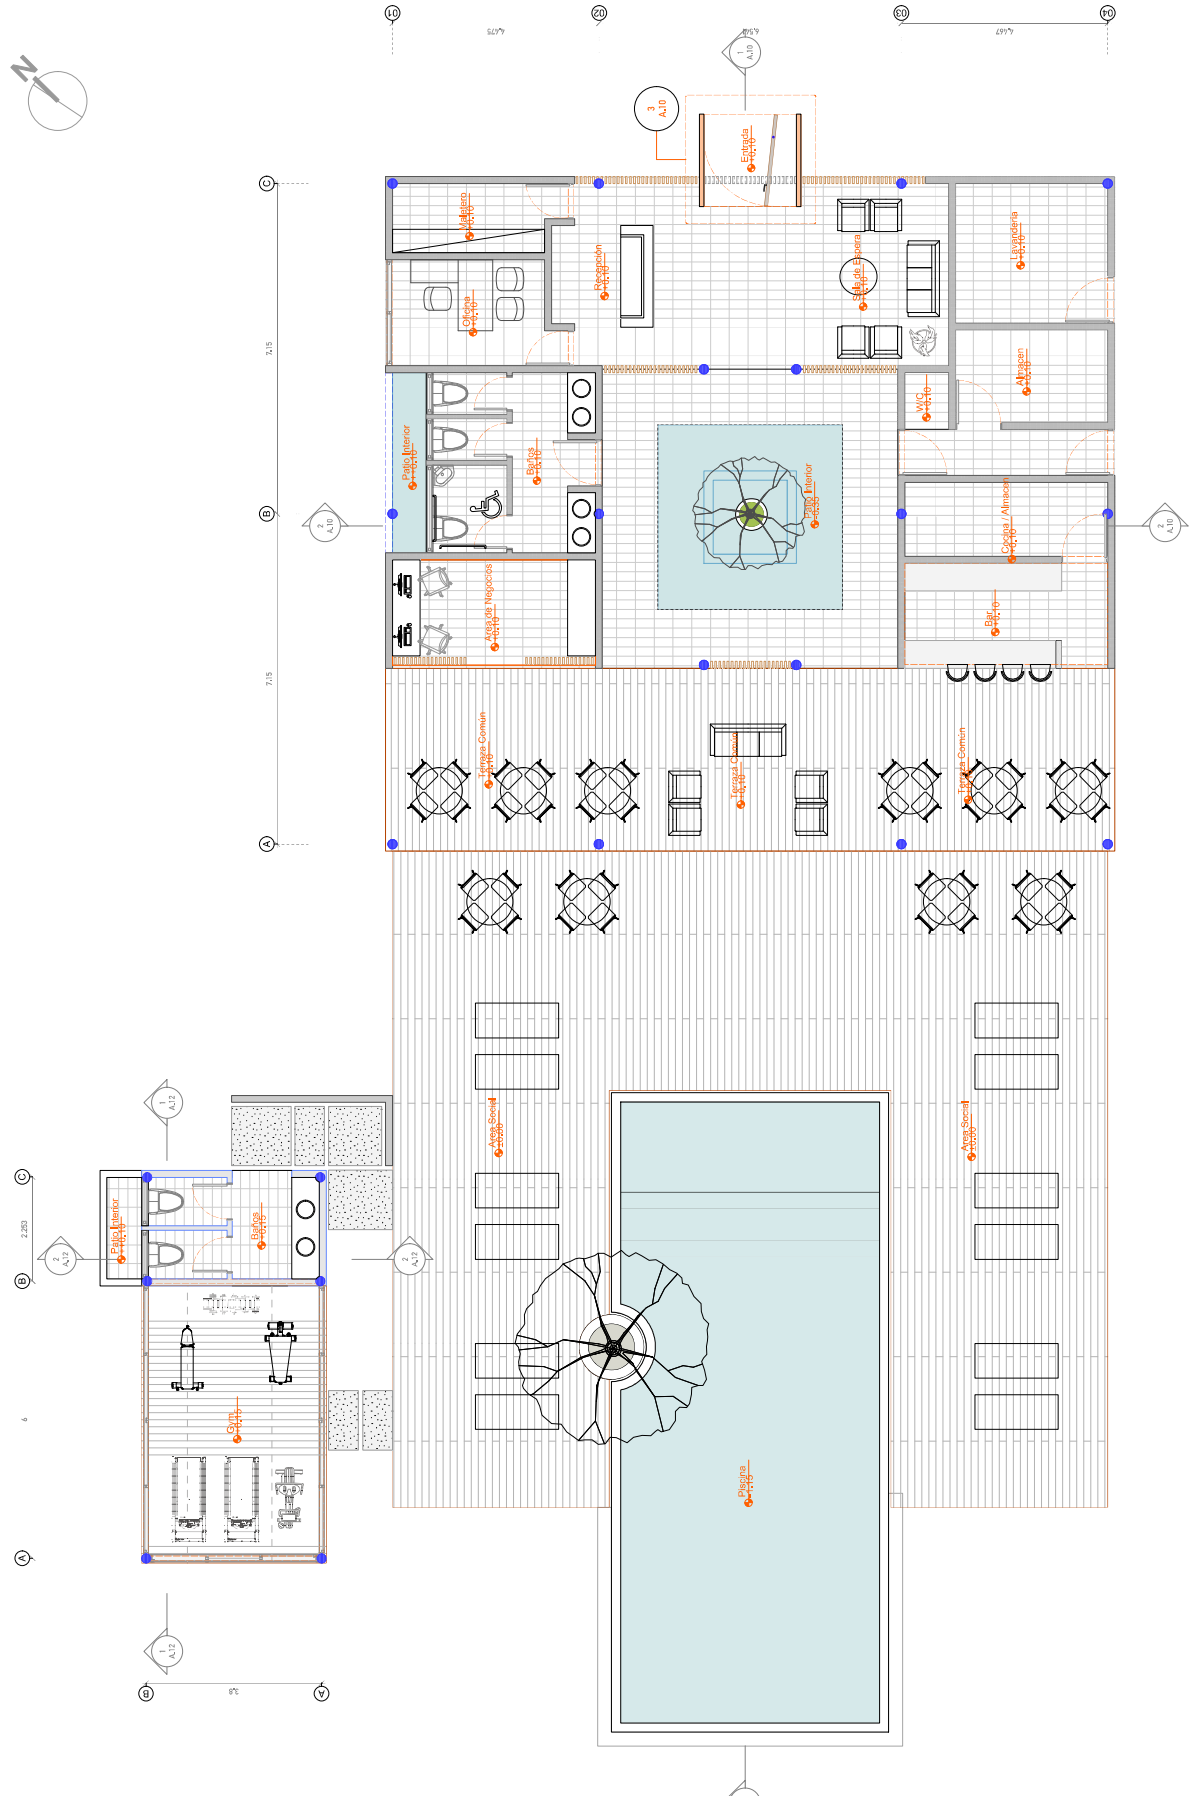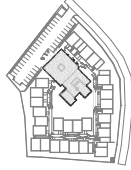

1 Planta Arquitectonica Amueblada - Edif. Recepcion - 1er Nivel

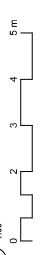











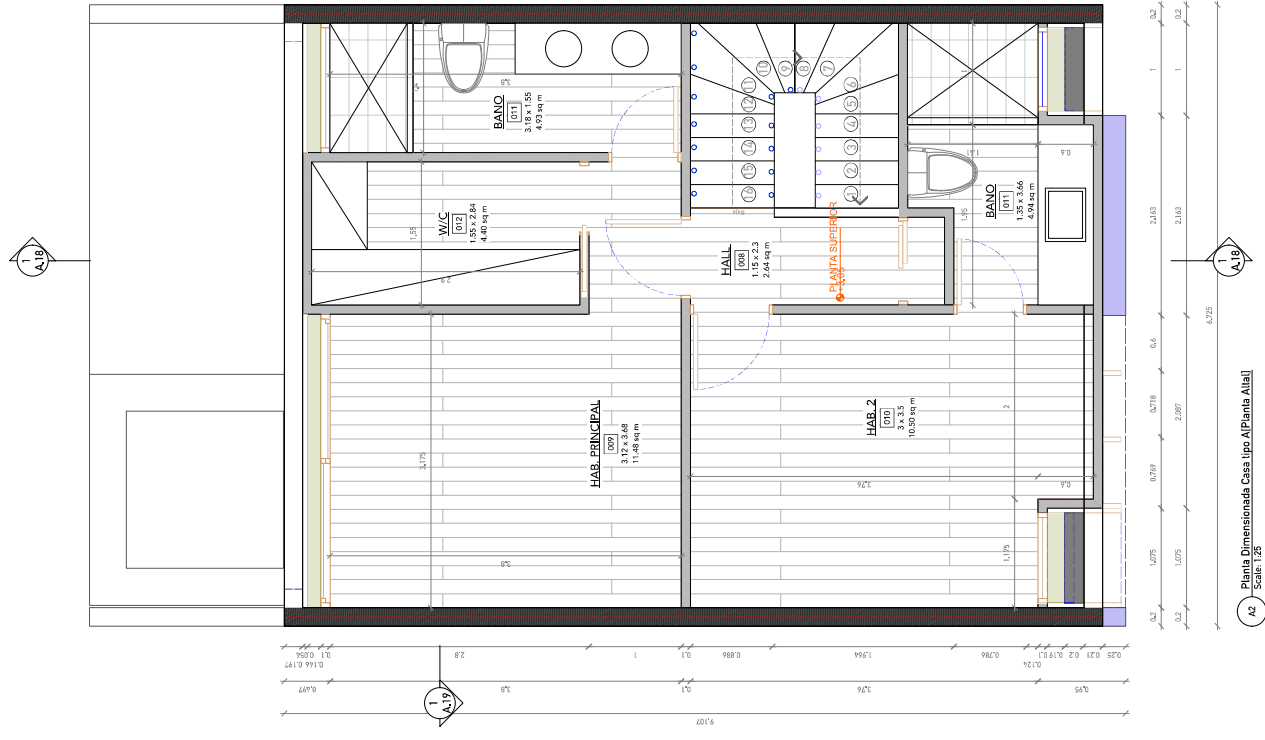

Scale 1:25

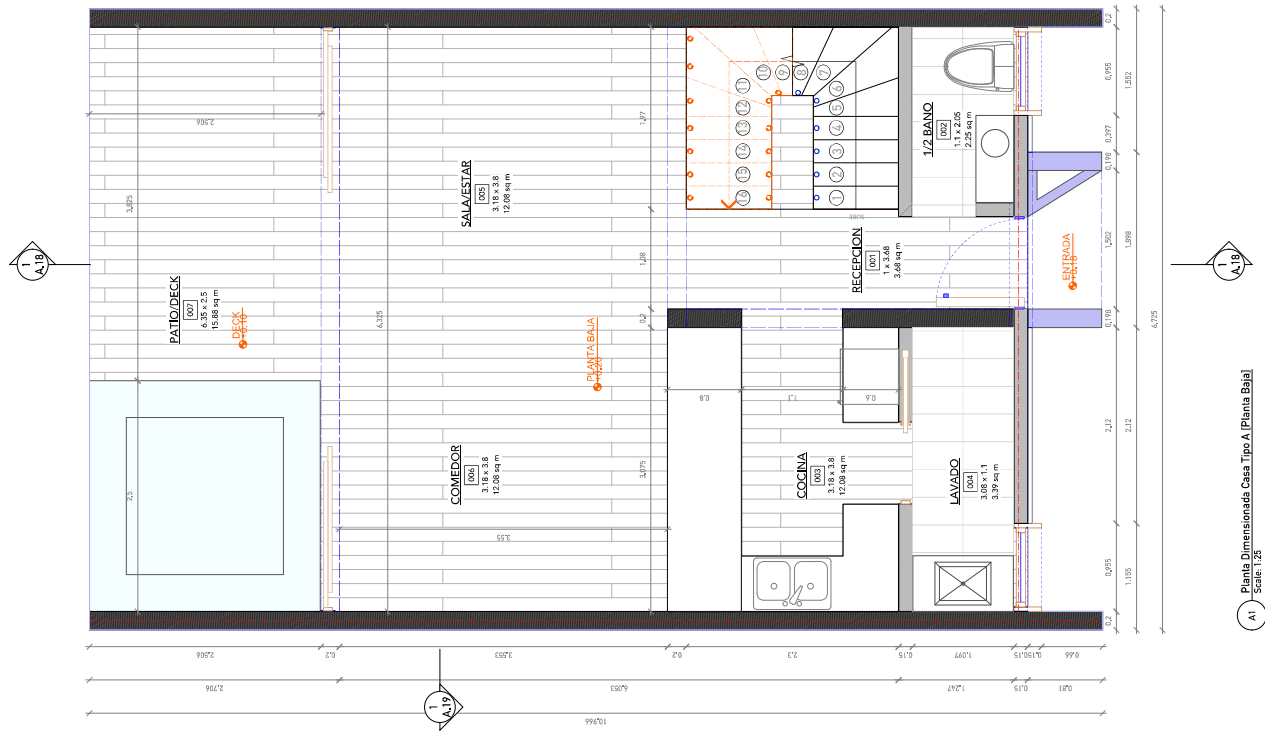



A1 Planta Dimensionada Casa Tipo A (Planta Baja)  
Scale 1:25

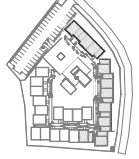

A1 | Planta Arquitectónica Casa Tipo B (Planta Baja)  
Scale: 1/25





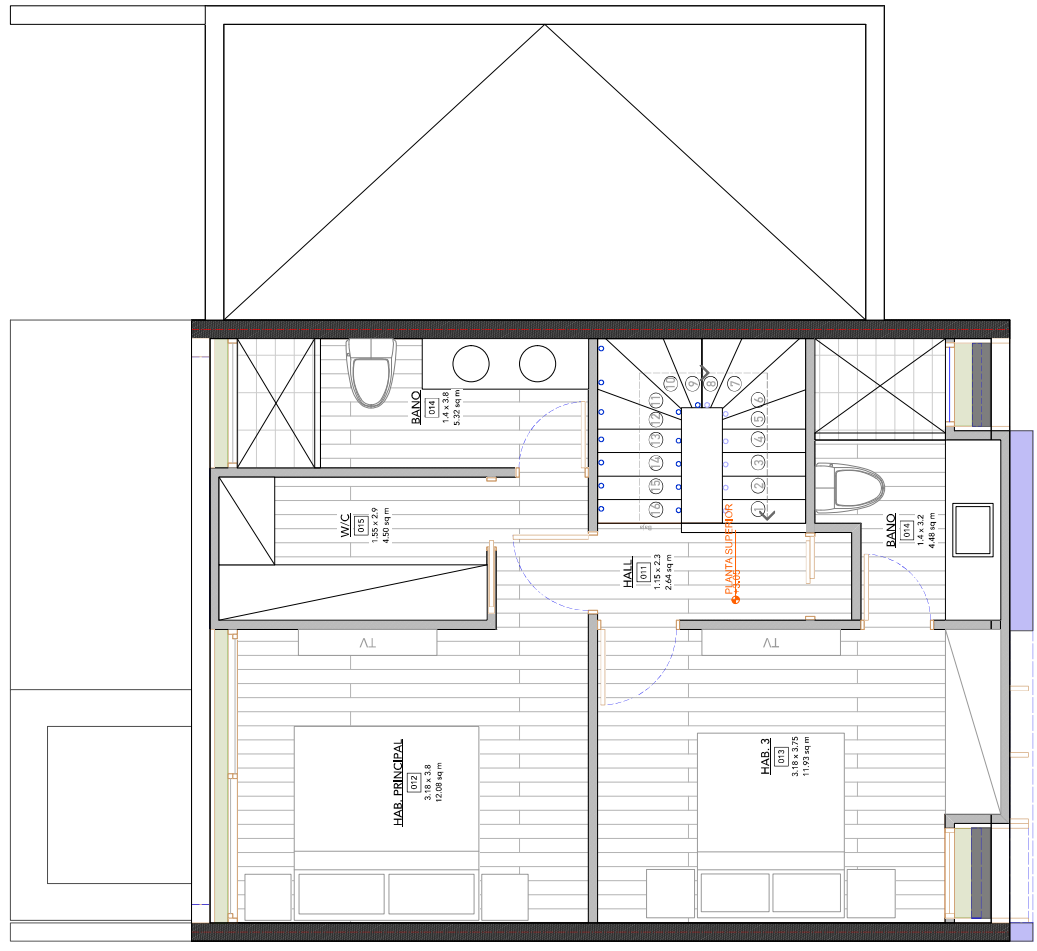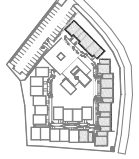



A1 | Planta Arquitectónica Casa Tipo B (Planta Alti)|  
Scale: 1/25



NO.	DESCRIPCION	FECHA	ESTADO
1	Planos		
2			
3			
4			
5			
6			
7			
8			
9			

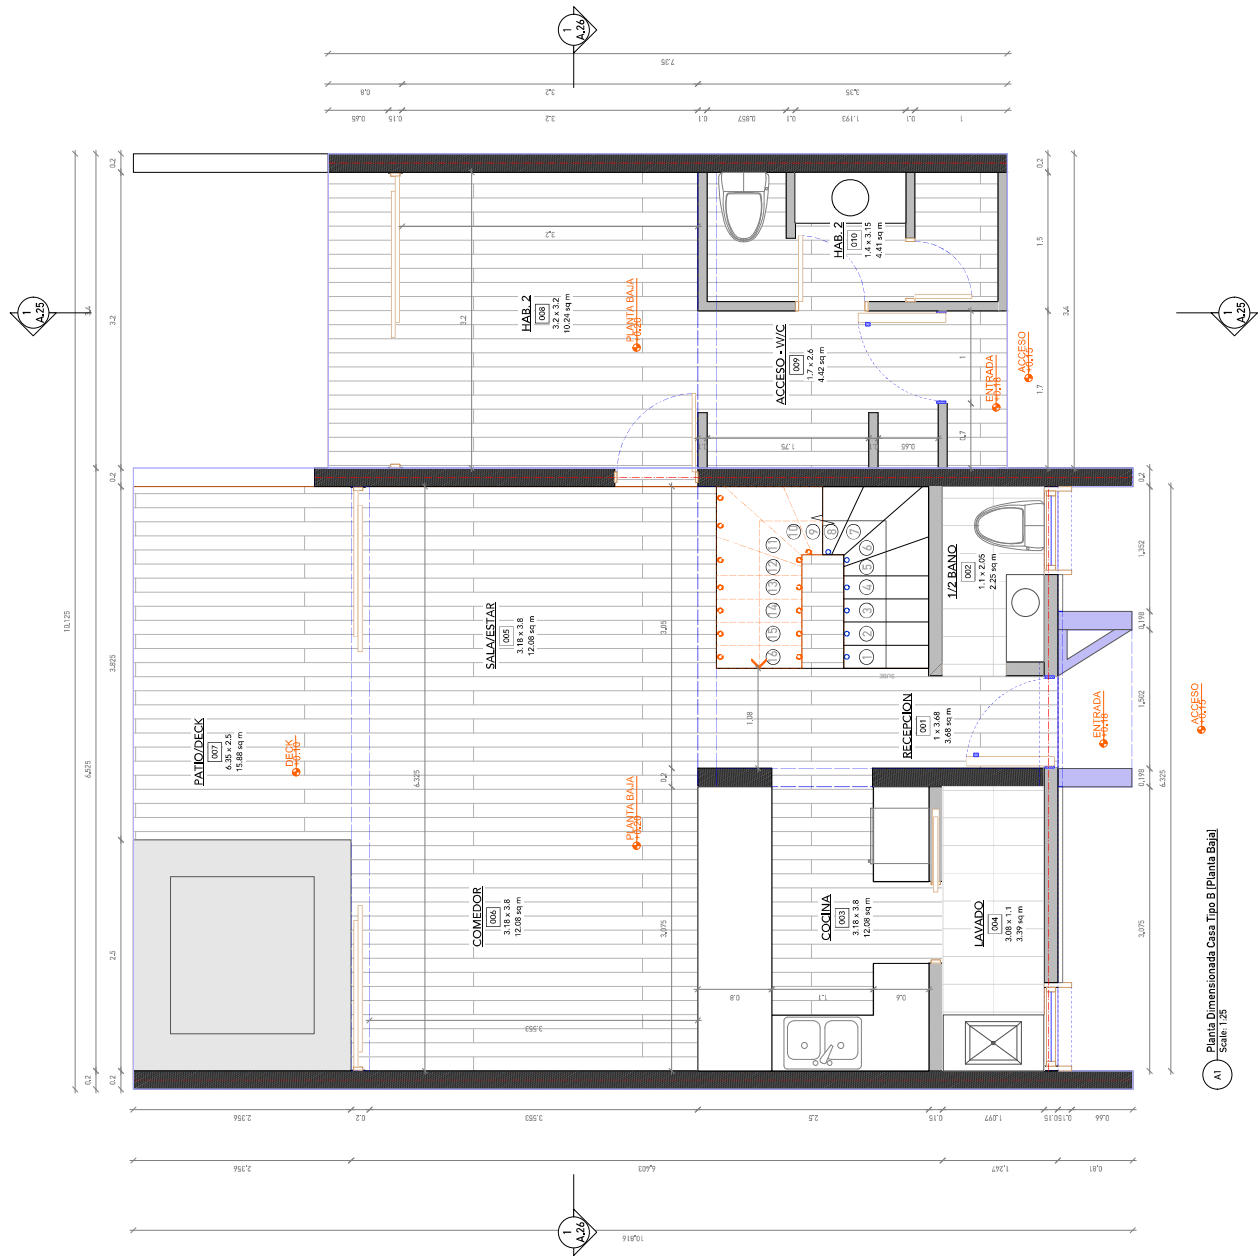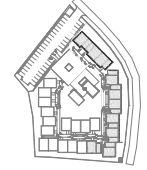

**A1** Planta Dimensionada Casa Tipo B (Planta Baja)

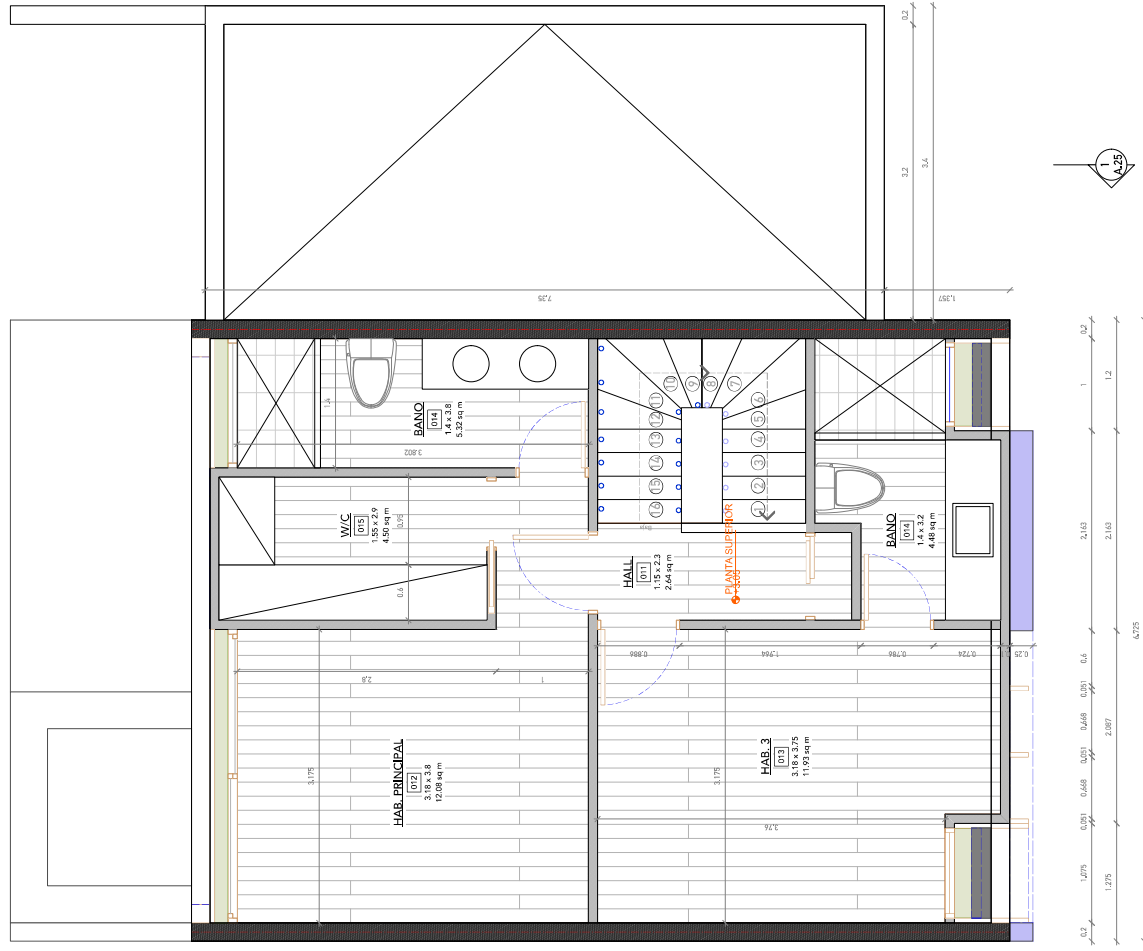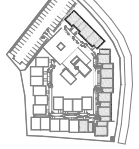

A1 Planta Dimensionada Casa Tipo B (Planta Alta)  
Scale: 1/25