

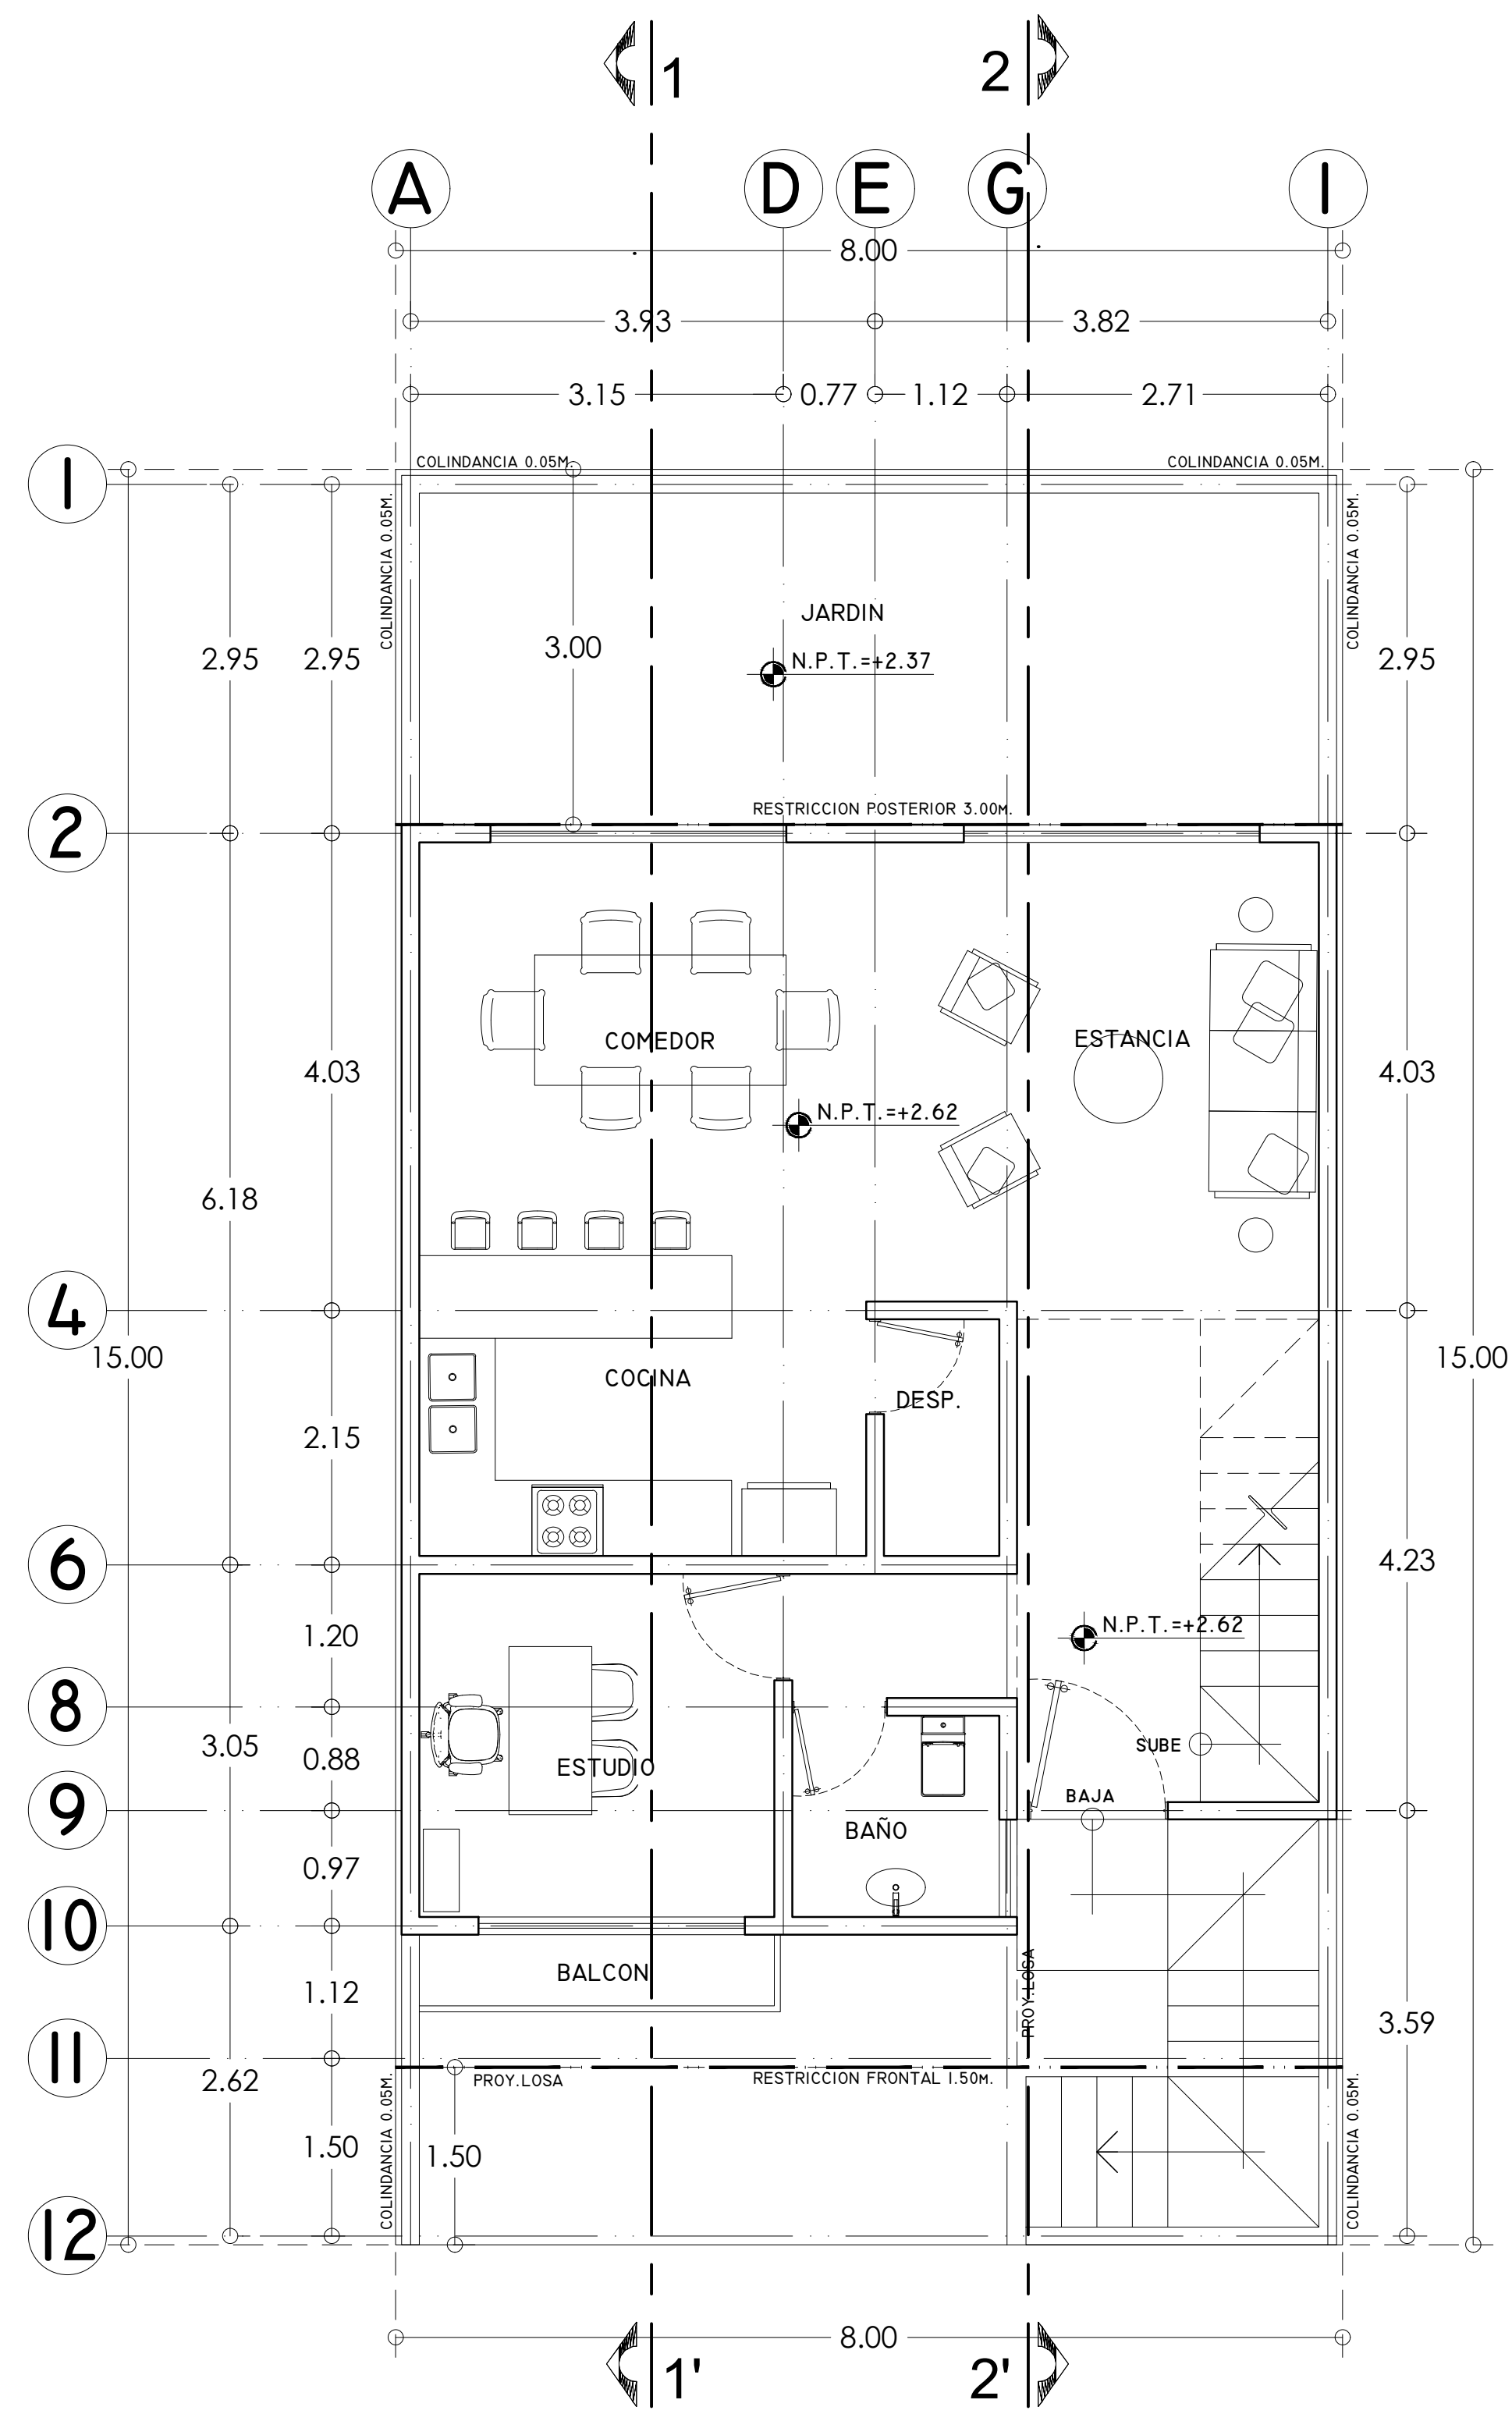
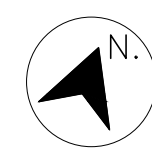









Planta Acceso.

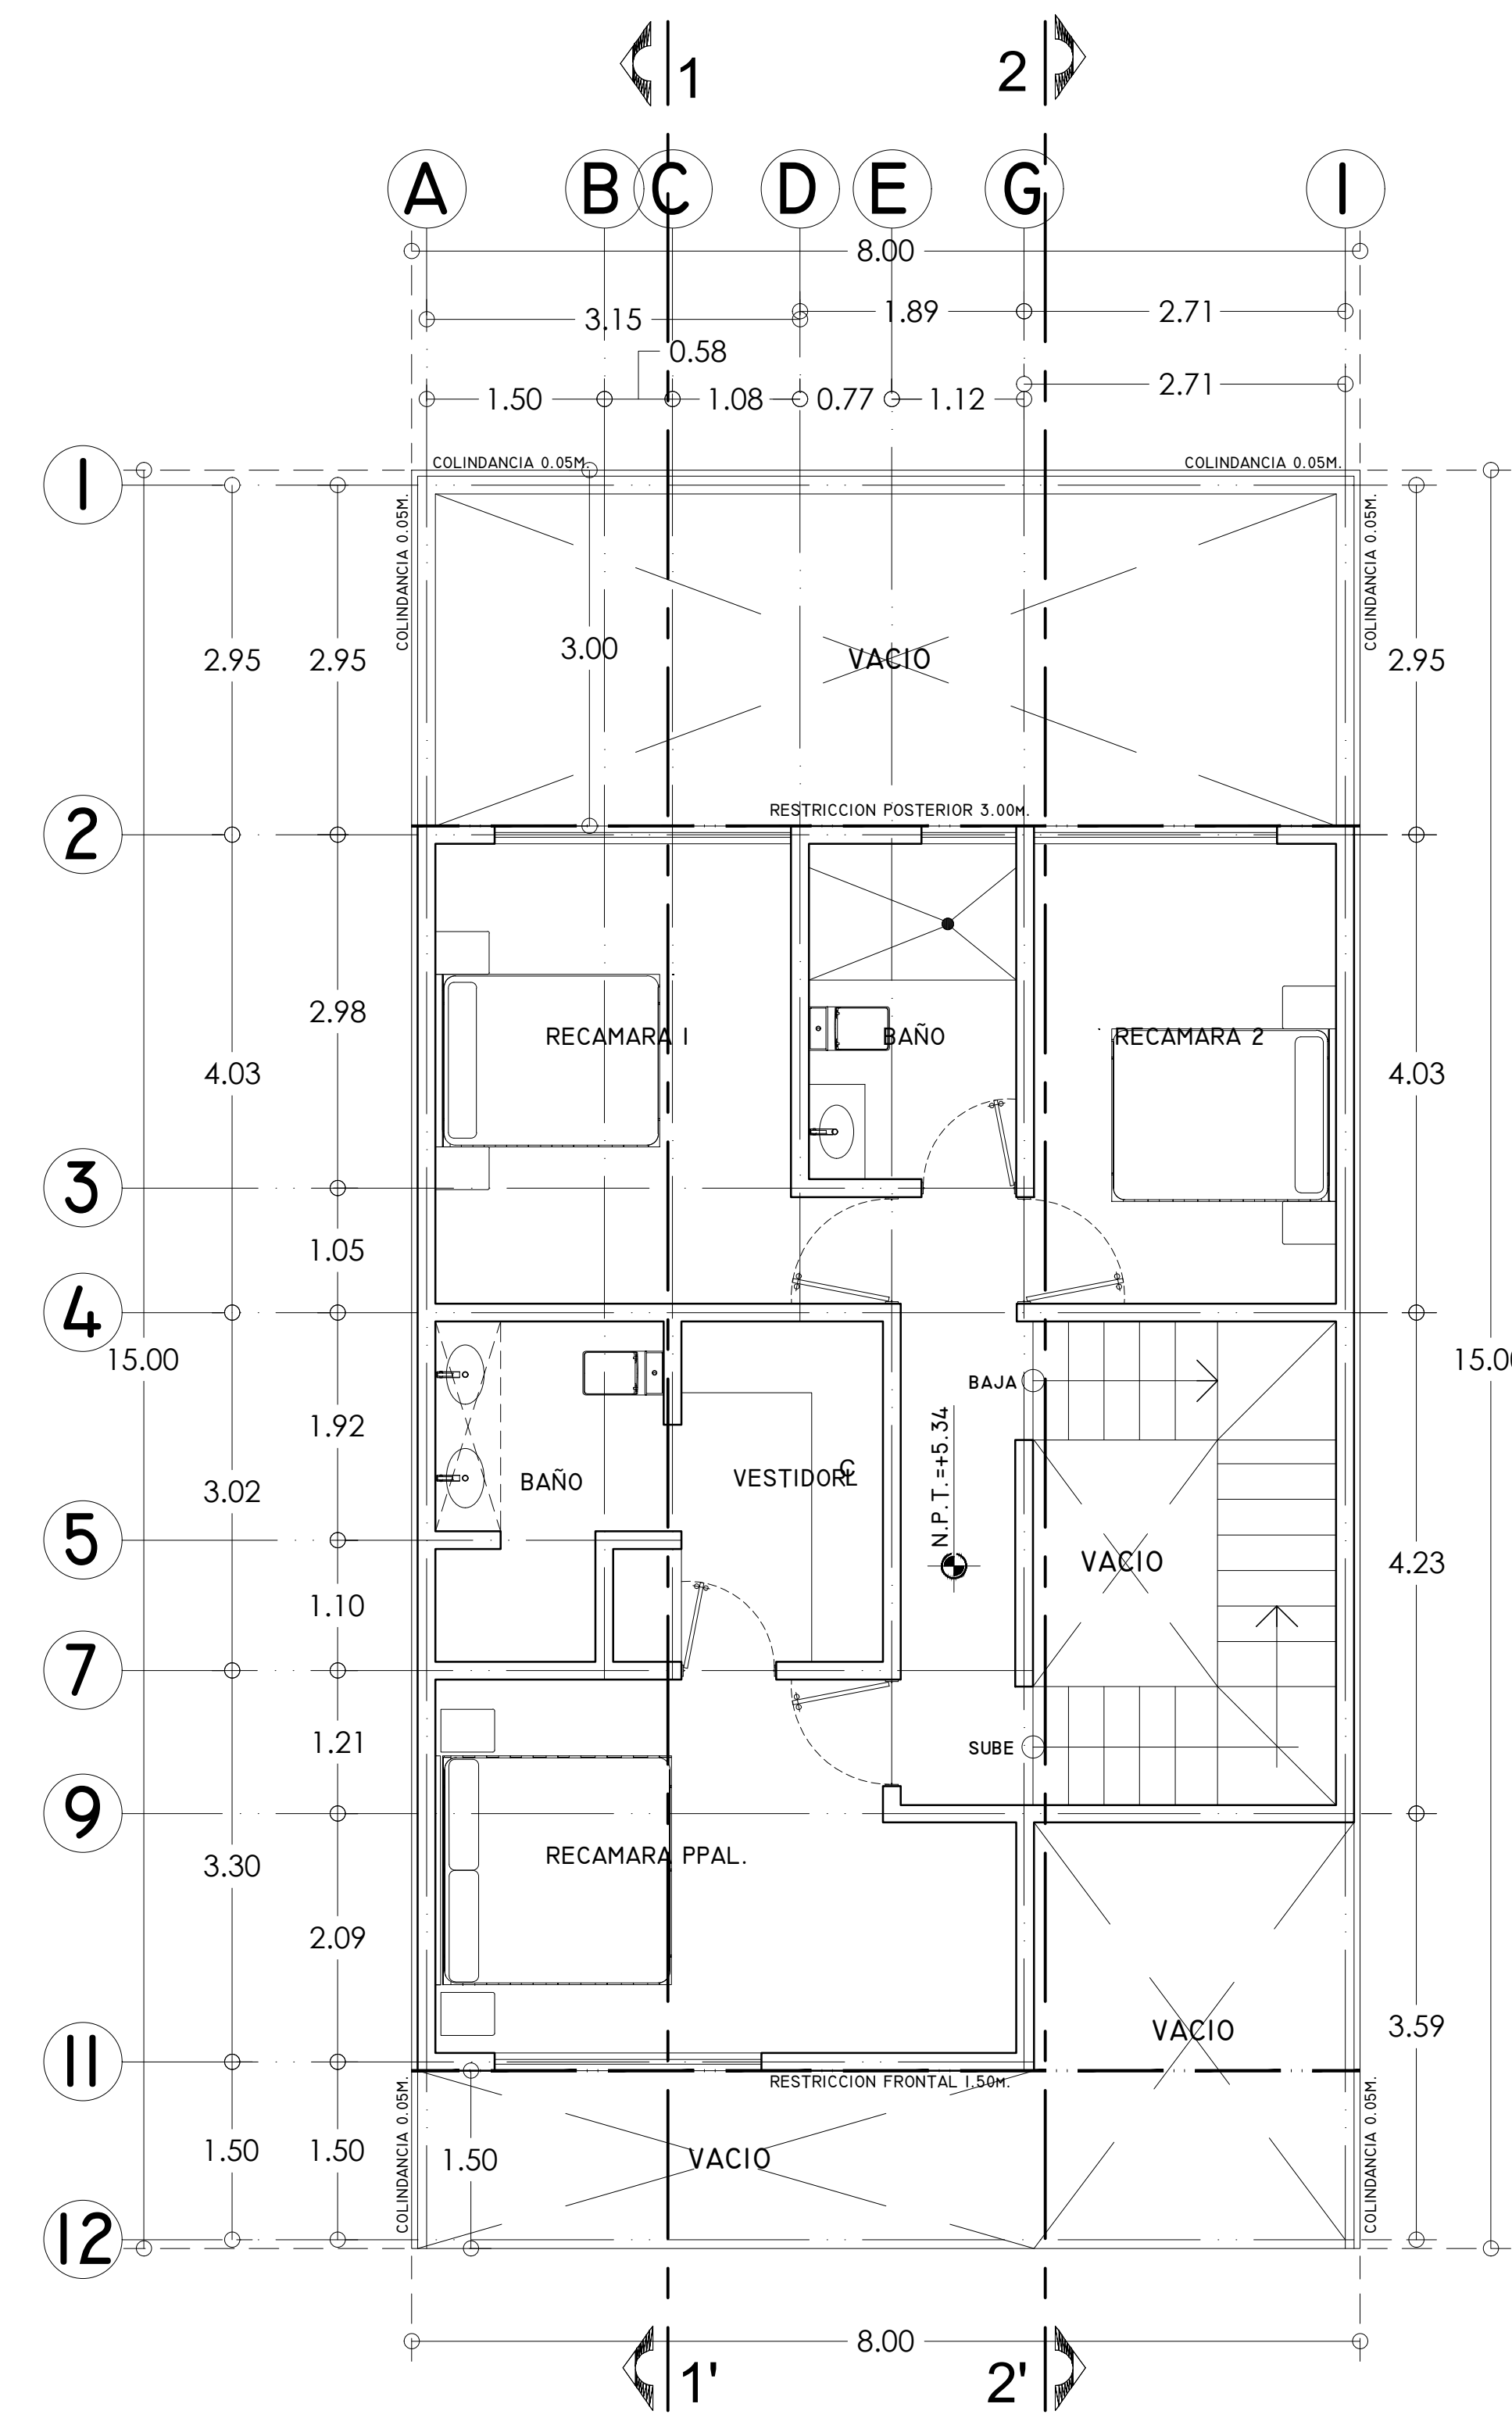

Planta Baja.

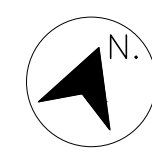

Planta 1er. Nivel.

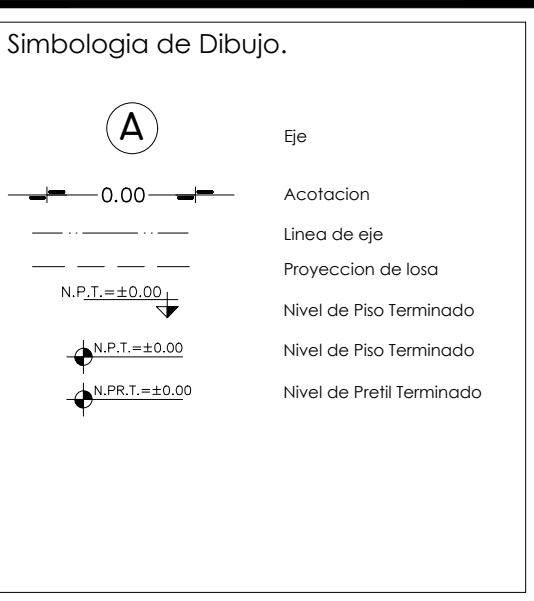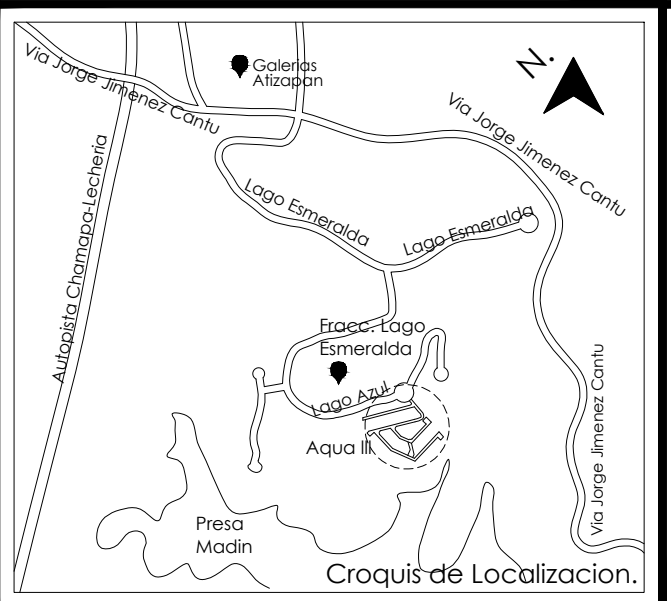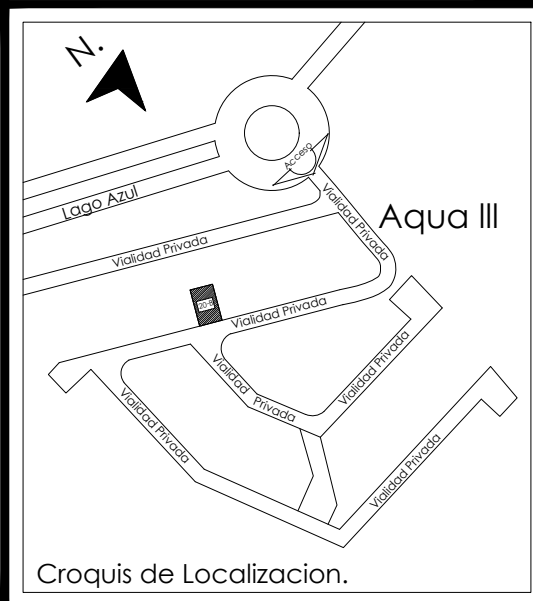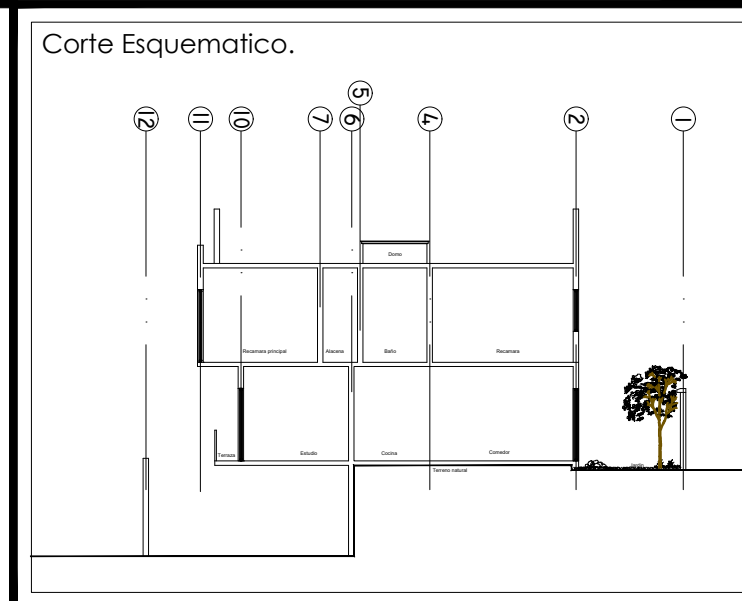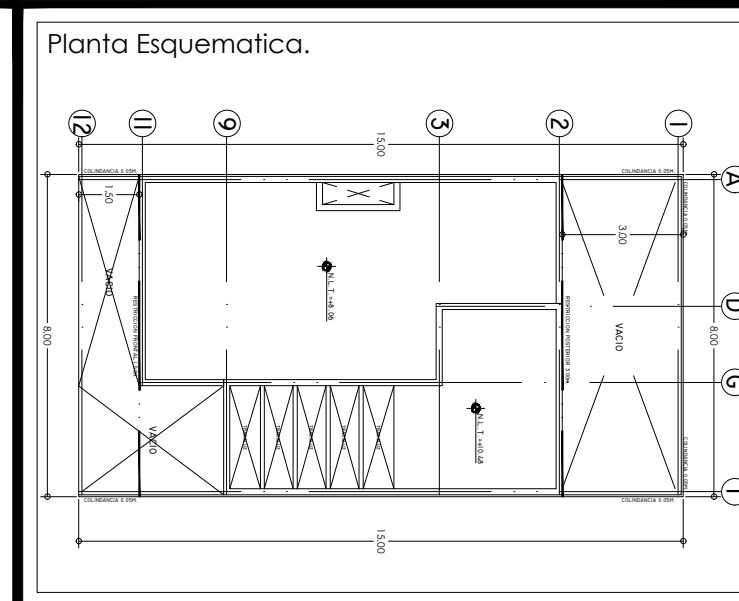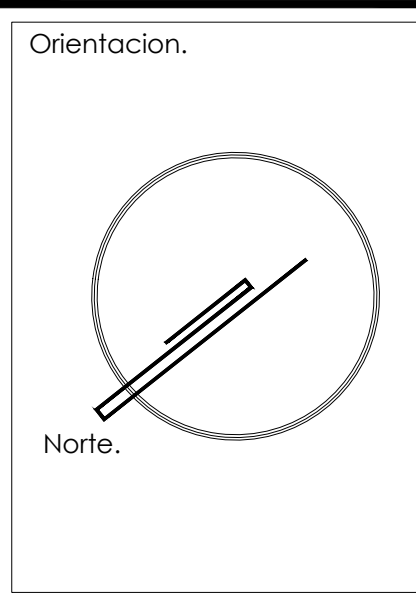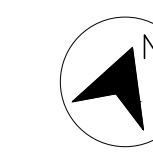

Notas.

Cuadro de Areas.

Sup. de Terreno:	120.00 m ²
Sup. de Const. P. Acceso:	20.93 m ²
Sup. de Const. P. Baja:	74.05 m ²
Sup. de Const. P. 1er. Nivel:	74.05 m ²
Sup. de Const. P. 2do. Nivel:	29.95 m ²
Sup. de Const. Total:	198.98 m ²
Sup. de Area Libre:	42.73 m ²
Cajones de Estacionamiento:	2
Sup. de Const. Muro de C. Mc-1:	30.00 m ²
Sup. de Const. Cisterna:	37.50 m ²

Proyecto: Arq. Ma. Elena Fermat Arguero.

Propietario:	ELIA ROGEL NAVA.
Ubicación:	Vialidad Privada A.P.20-B, LT.8, Mz.13 Conjunto Aqua III.
Colle:	Lago Esmeralda
Fracc.:	Atlixapan de Zaragoza, Edo. de Mex.
Municipio:	
Nombre de Obra:	AQUA III 20-B
Contenido:	Plantas Arquitectonicas.

Firma de D.R.O.	
Fecha:	Octubre-2022
Acot. metros:	1:50
Clave:	A-01
Tipo de Plano:	Arquitectónico.