


Fachada **Principal**.

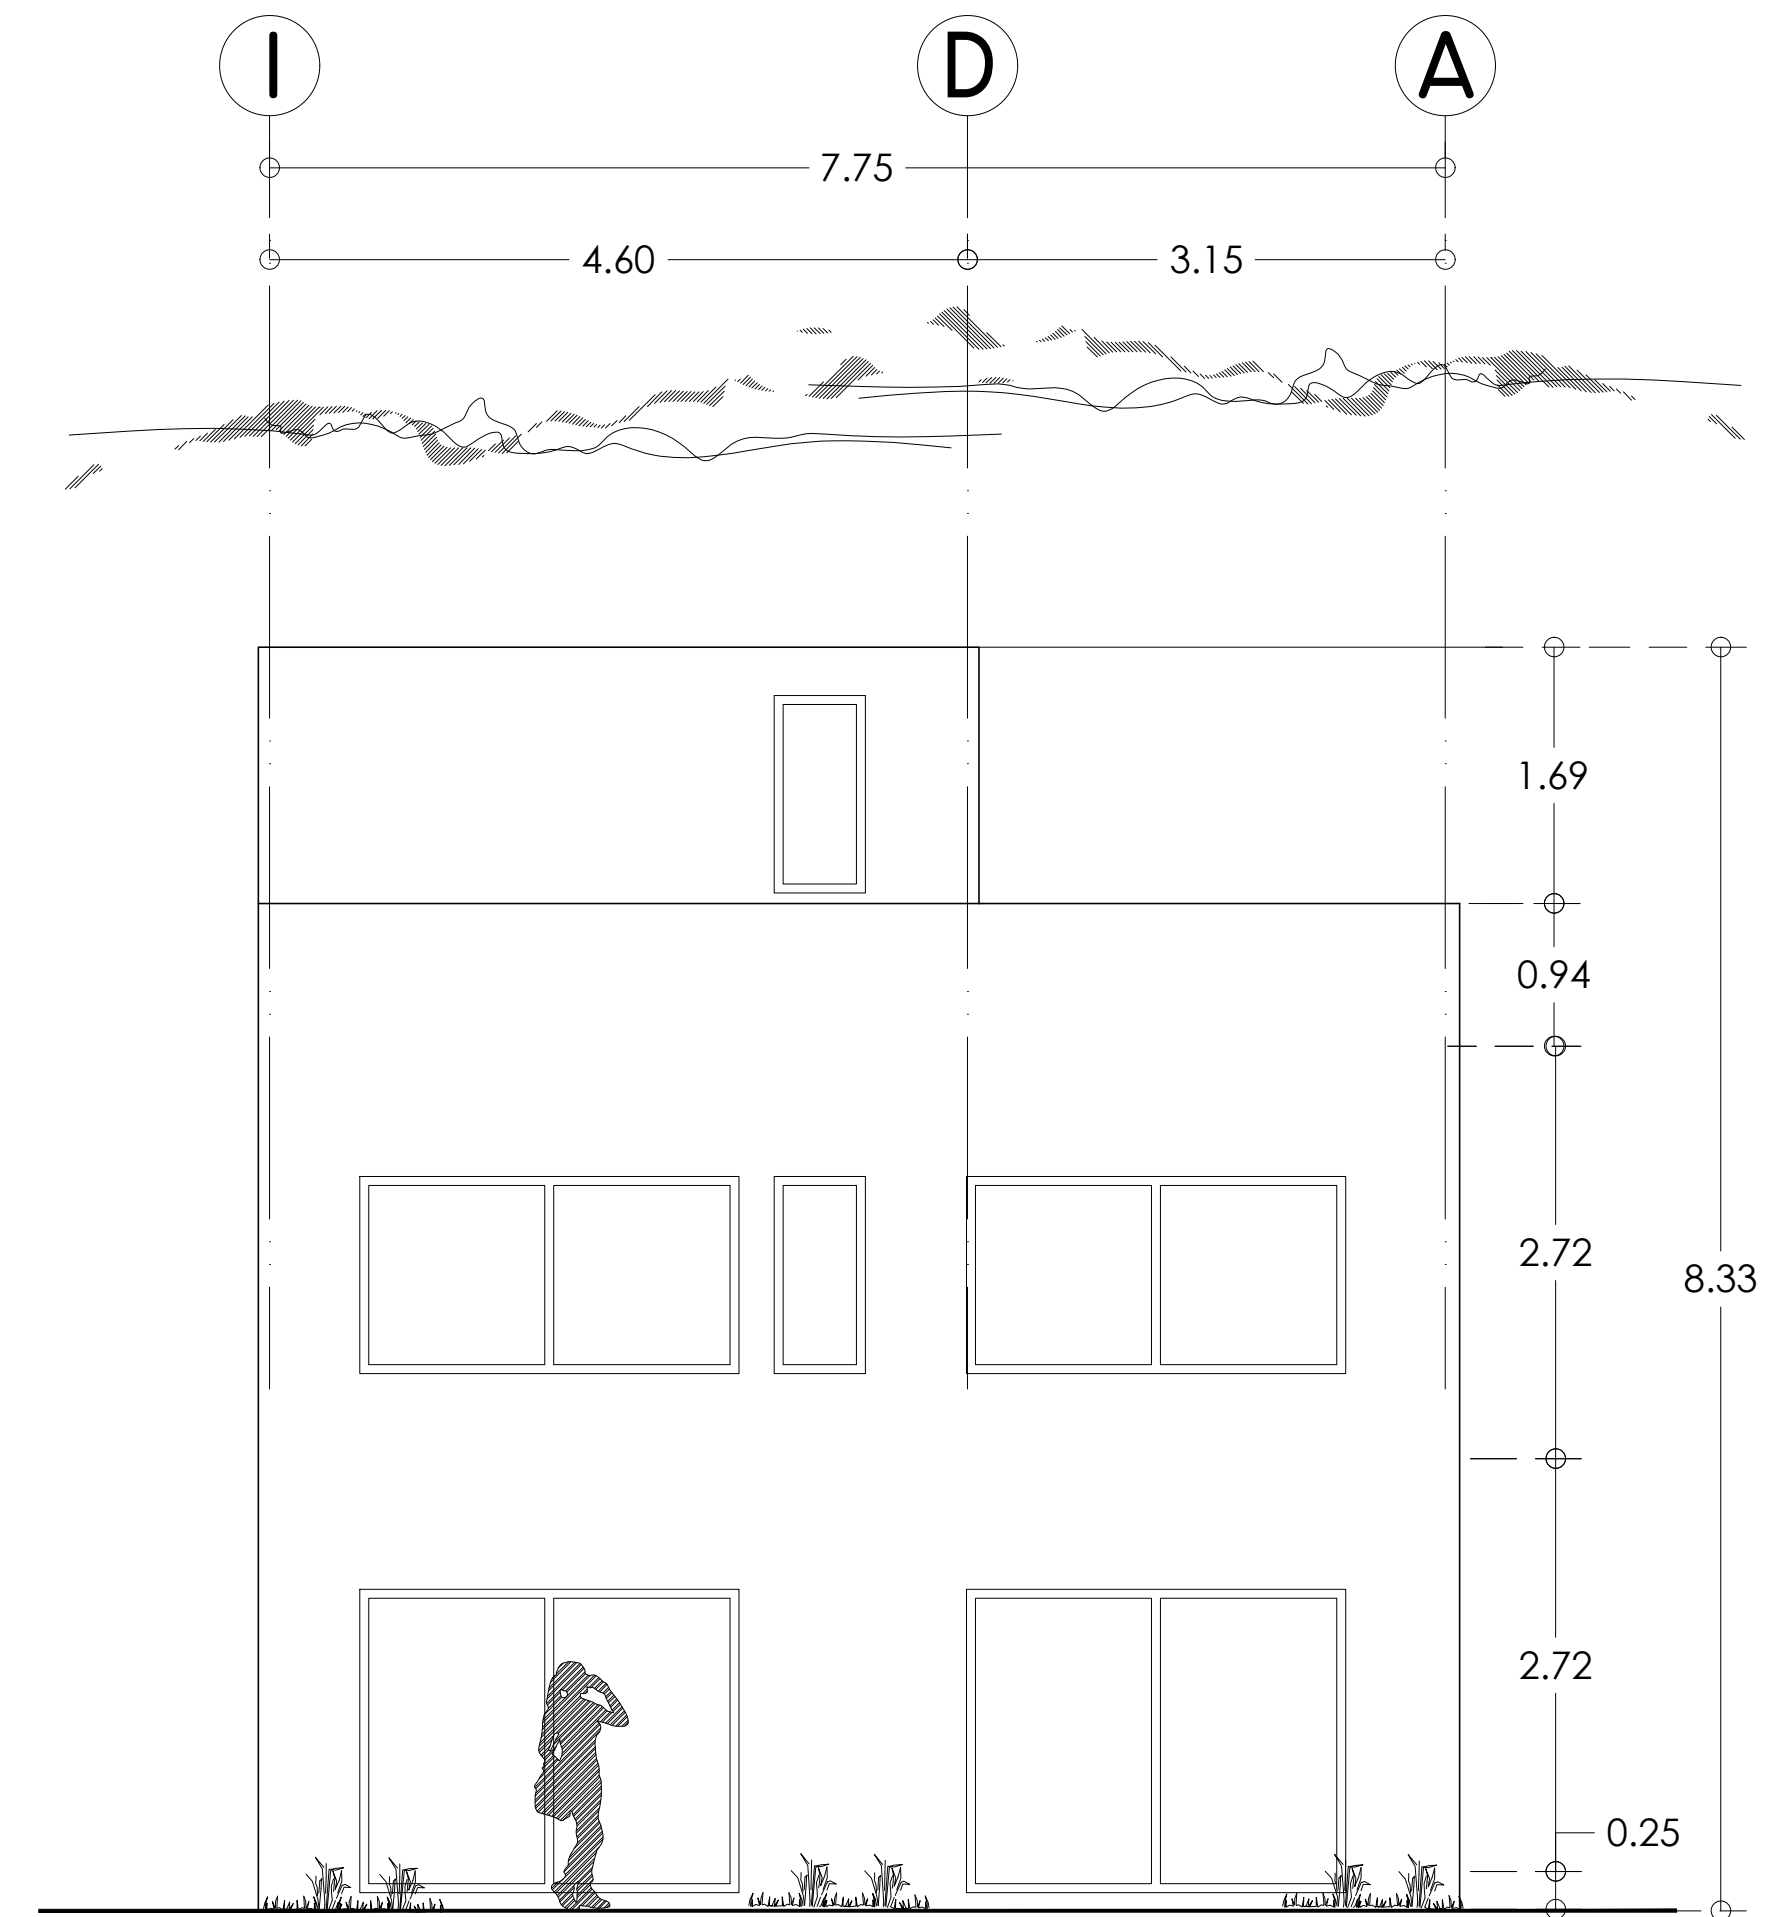

Fachada **Posterior**.

<p>Orientación.</p>	<p>Planta Esquemática.</p>	<p>Corte Esquemático.</p>	<p>Croquis de Localización.</p>	<p>Croquis de Localización.</p>	<p>Simbología de Dibujo.</p>	<p>Notas.</p>	<p>Cuadro de Areas.</p> <table border="1"> <tr><td>Sup. de Terreno:</td><td>120.00</td><td>m<sup>2</sup></td></tr> <tr><td>Sup. de Const. P. Acceso:</td><td>20.93</td><td>m<sup>2</sup></td></tr> <tr><td>Sup. de Const. P. Baja:</td><td>74.05</td><td>m<sup>2</sup></td></tr> <tr><td>Sup. de Const. P. 1er. Nivel:</td><td>74.05</td><td>m<sup>2</sup></td></tr> <tr><td>Sup. de Const. P. 2do. Nivel:</td><td>29.95</td><td>m<sup>2</sup></td></tr> <tr><td>Sup. de Const. Total:</td><td>198.98</td><td>m<sup>2</sup></td></tr> <tr><td>Sup. de Area Libre:</td><td>42.73</td><td>m<sup>2</sup></td></tr> <tr><td>Cajones de Estacionamiento:</td><td>2</td><td></td></tr> <tr><td>Sup. de Const. Muro de C. Mc-1:</td><td>30.00</td><td>m<sup>2</sup></td></tr> <tr><td>Sup. de Const. Cisterna:</td><td>37.50</td><td>m<sup>2</sup></td></tr> </table>	Sup. de Terreno:	120.00	m <sup>2</sup>	Sup. de Const. P. Acceso:	20.93	m <sup>2</sup>	Sup. de Const. P. Baja:	74.05	m <sup>2</sup>	Sup. de Const. P. 1er. Nivel:	74.05	m <sup>2</sup>	Sup. de Const. P. 2do. Nivel:	29.95	m <sup>2</sup>	Sup. de Const. Total:	198.98	m <sup>2</sup>	Sup. de Area Libre:	42.73	m <sup>2</sup>	Cajones de Estacionamiento:	2		Sup. de Const. Muro de C. Mc-1:	30.00	m <sup>2</sup>	Sup. de Const. Cisterna:	37.50	m <sup>2</sup>	<p>Proyecto: <b>Arq. Ma. Elena Fermat Arguero.</b></p> <p>Propietario: <b>ELIA ROGEL NAVA.</b></p> <p>Ubicación: Vialidad Privada A.P.20-B, Lt.8, Mz.13          Conjunto Aqua III.          Fracc.: Lago Esmeralda          Municipio: Atlixpan de Zaragoza, Edo. de Mex.</p> <p>Nombre de Obra: <b>AQUA III 20-B</b></p> <p>Contenido: <b>Fachadas Arquitectonicas.</b></p>	<p>Firma de D.R.O.</p> <p>Fecha: Octubre-2022          Esc.: 1:50</p> <p>Clave: <b>A-04</b></p> <p>Tipo de Plano: <b>Arquitectónico.</b></p>
Sup. de Terreno:	120.00	m <sup>2</sup>																																					
Sup. de Const. P. Acceso:	20.93	m <sup>2</sup>																																					
Sup. de Const. P. Baja:	74.05	m <sup>2</sup>																																					
Sup. de Const. P. 1er. Nivel:	74.05	m <sup>2</sup>																																					
Sup. de Const. P. 2do. Nivel:	29.95	m <sup>2</sup>																																					
Sup. de Const. Total:	198.98	m <sup>2</sup>																																					
Sup. de Area Libre:	42.73	m <sup>2</sup>																																					
Cajones de Estacionamiento:	2																																						
Sup. de Const. Muro de C. Mc-1:	30.00	m <sup>2</sup>																																					
Sup. de Const. Cisterna:	37.50	m <sup>2</sup>																																					