


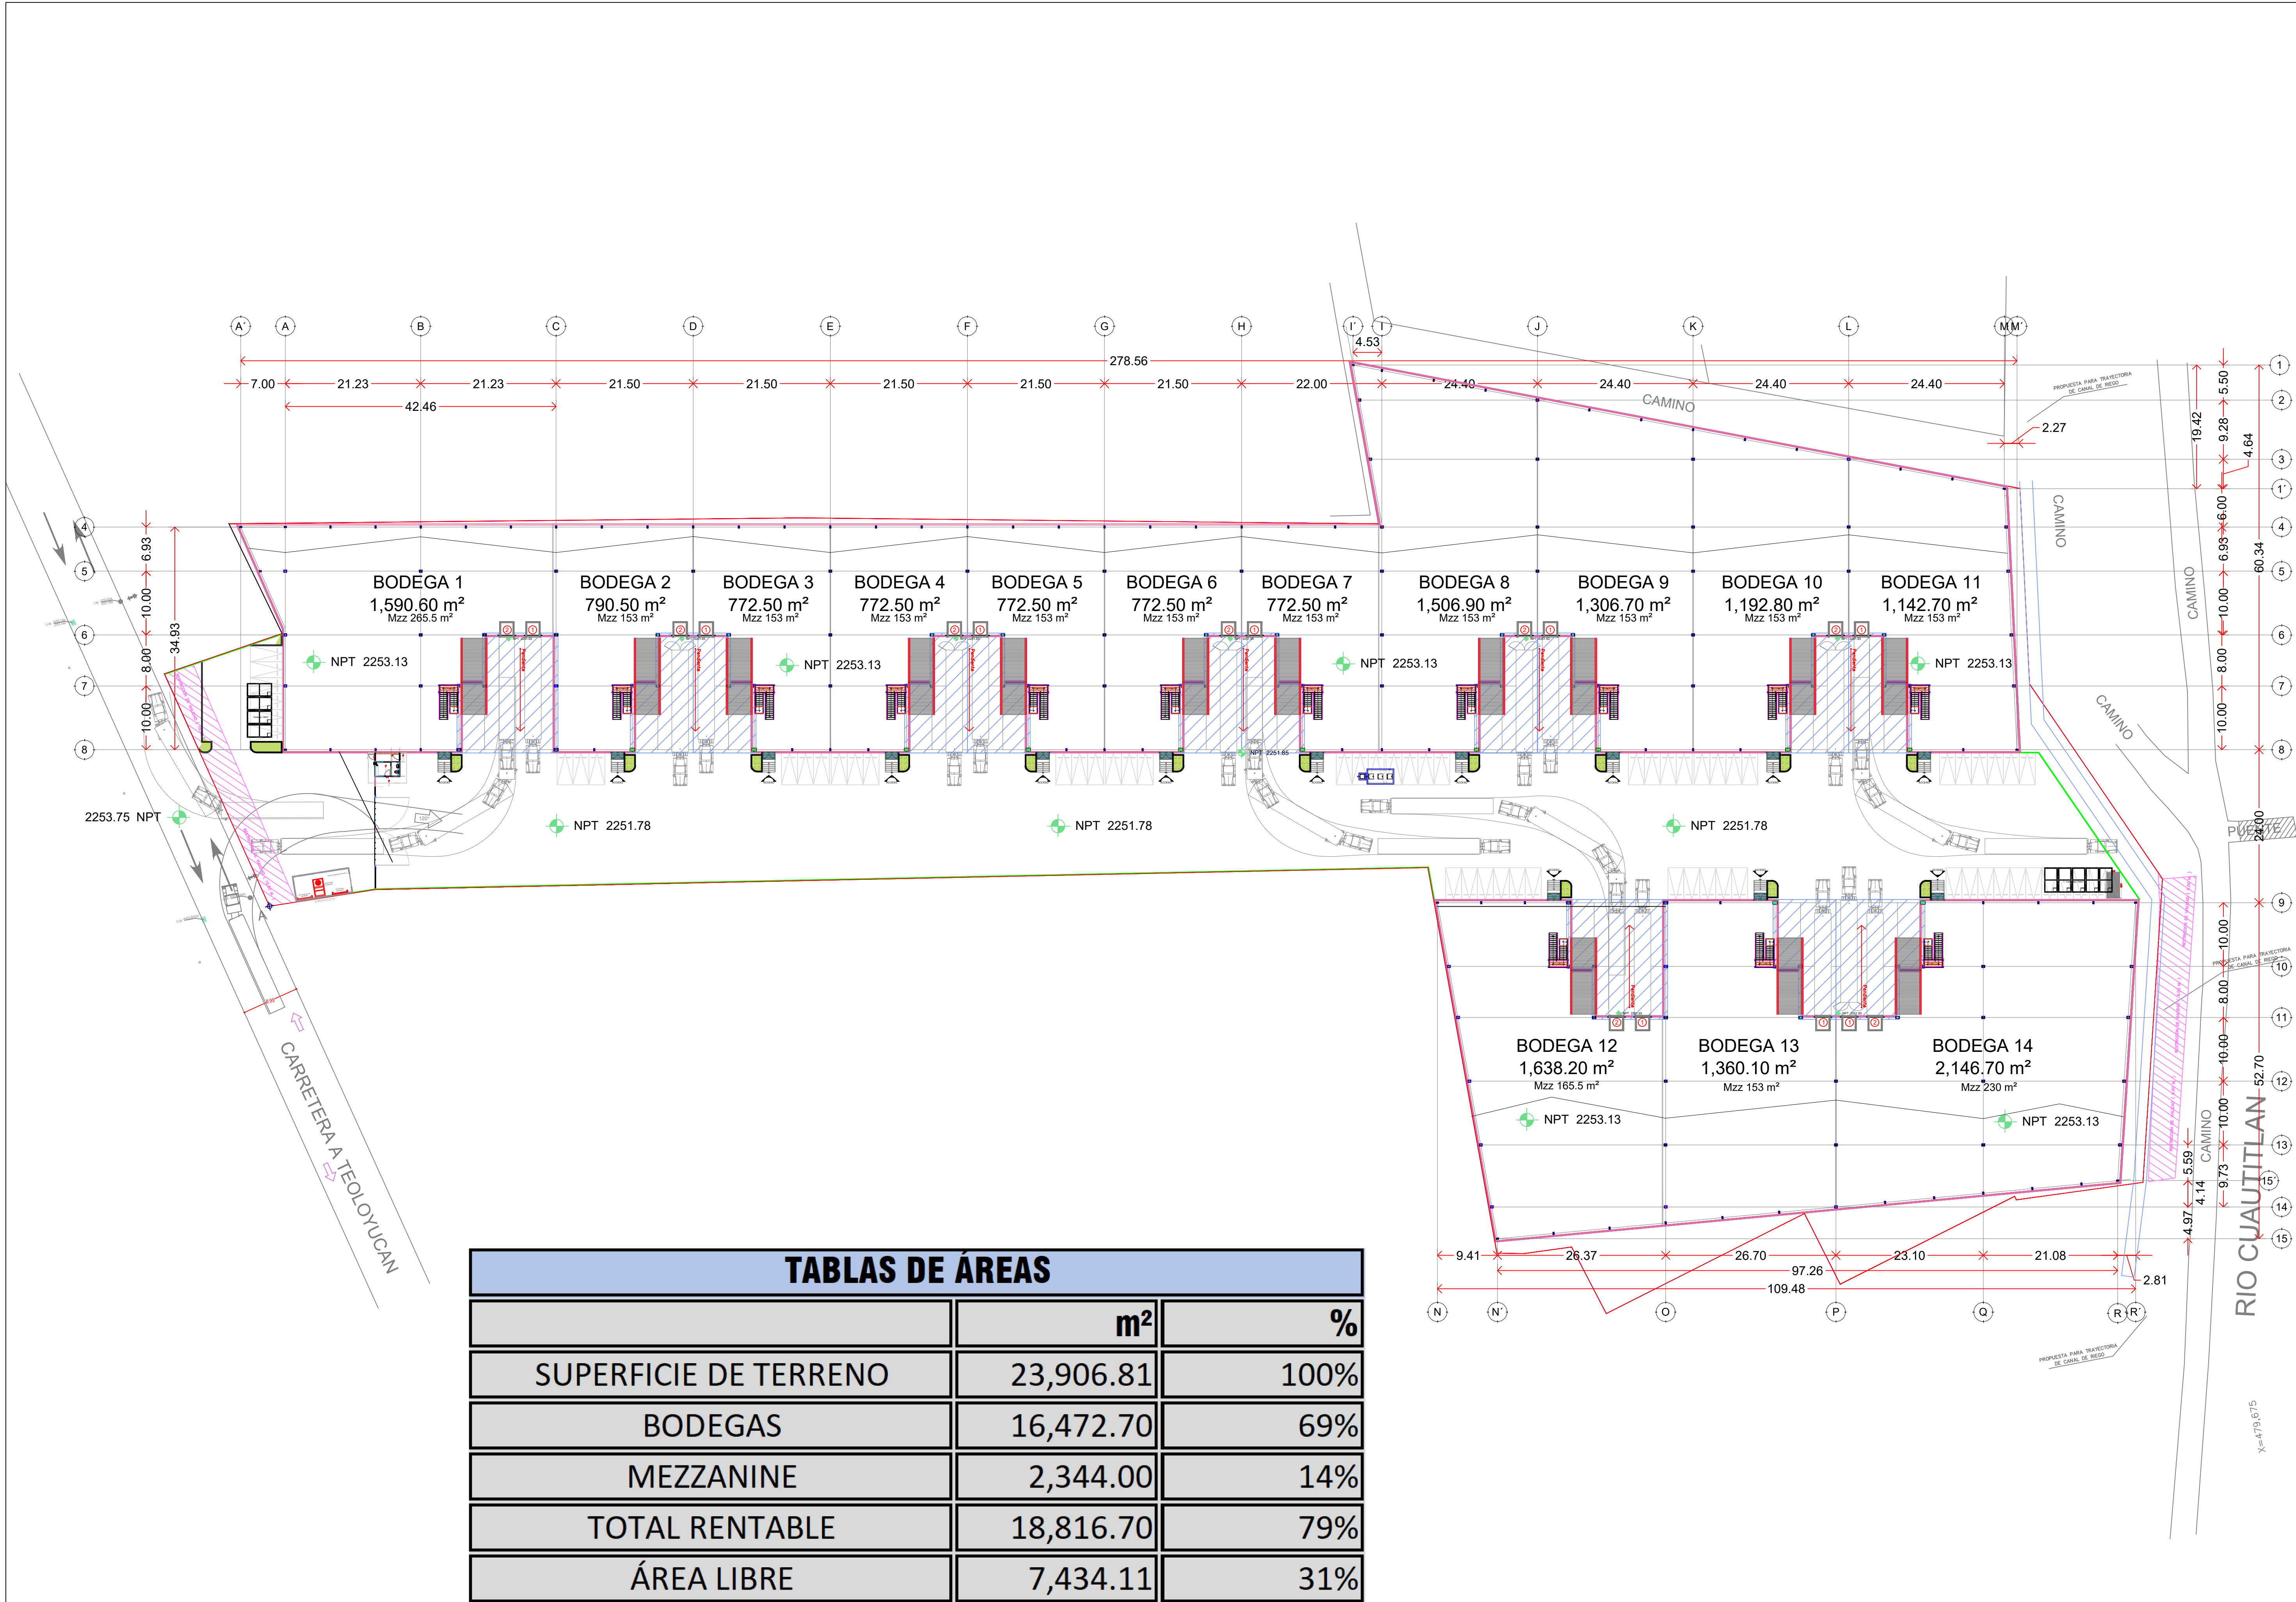

CROQUIS DE LOCALIZACIÓN

SIMBOLOGÍA

Perito Responsable De Obra: Ing. Raúl Arancabal Elizondo

No. de Cédula Profesional: 1151102

Registro No: SDUQ/18/22/0008

Firma: _____

PROYECTO:
CS PG

PROPIETARIO:

DIRECCIÓN:
Carretera a Coyotepec, S/N, Col. San José Puente Grande, Cuautitlán, Estado de México.

NOMBRE DE PLANO:
PLANTA ARQUITECTÓNICA

LICENCIAS	
NÚMERO REVISIÓN	REV-02
DIBUJANTE	MDRL
RESIDENTE	
AUTORIZA / FECHA	

Ubicación de Archivo Electrónico

Fecha: 10/febrero/2023	Plano: ARQ-001
Escala: 90 x 60 1:500	ARQ-001
Escala Gráfica: 0.00 10.00 20.00 30.00	PLANO ARQUITECTÓNICO