



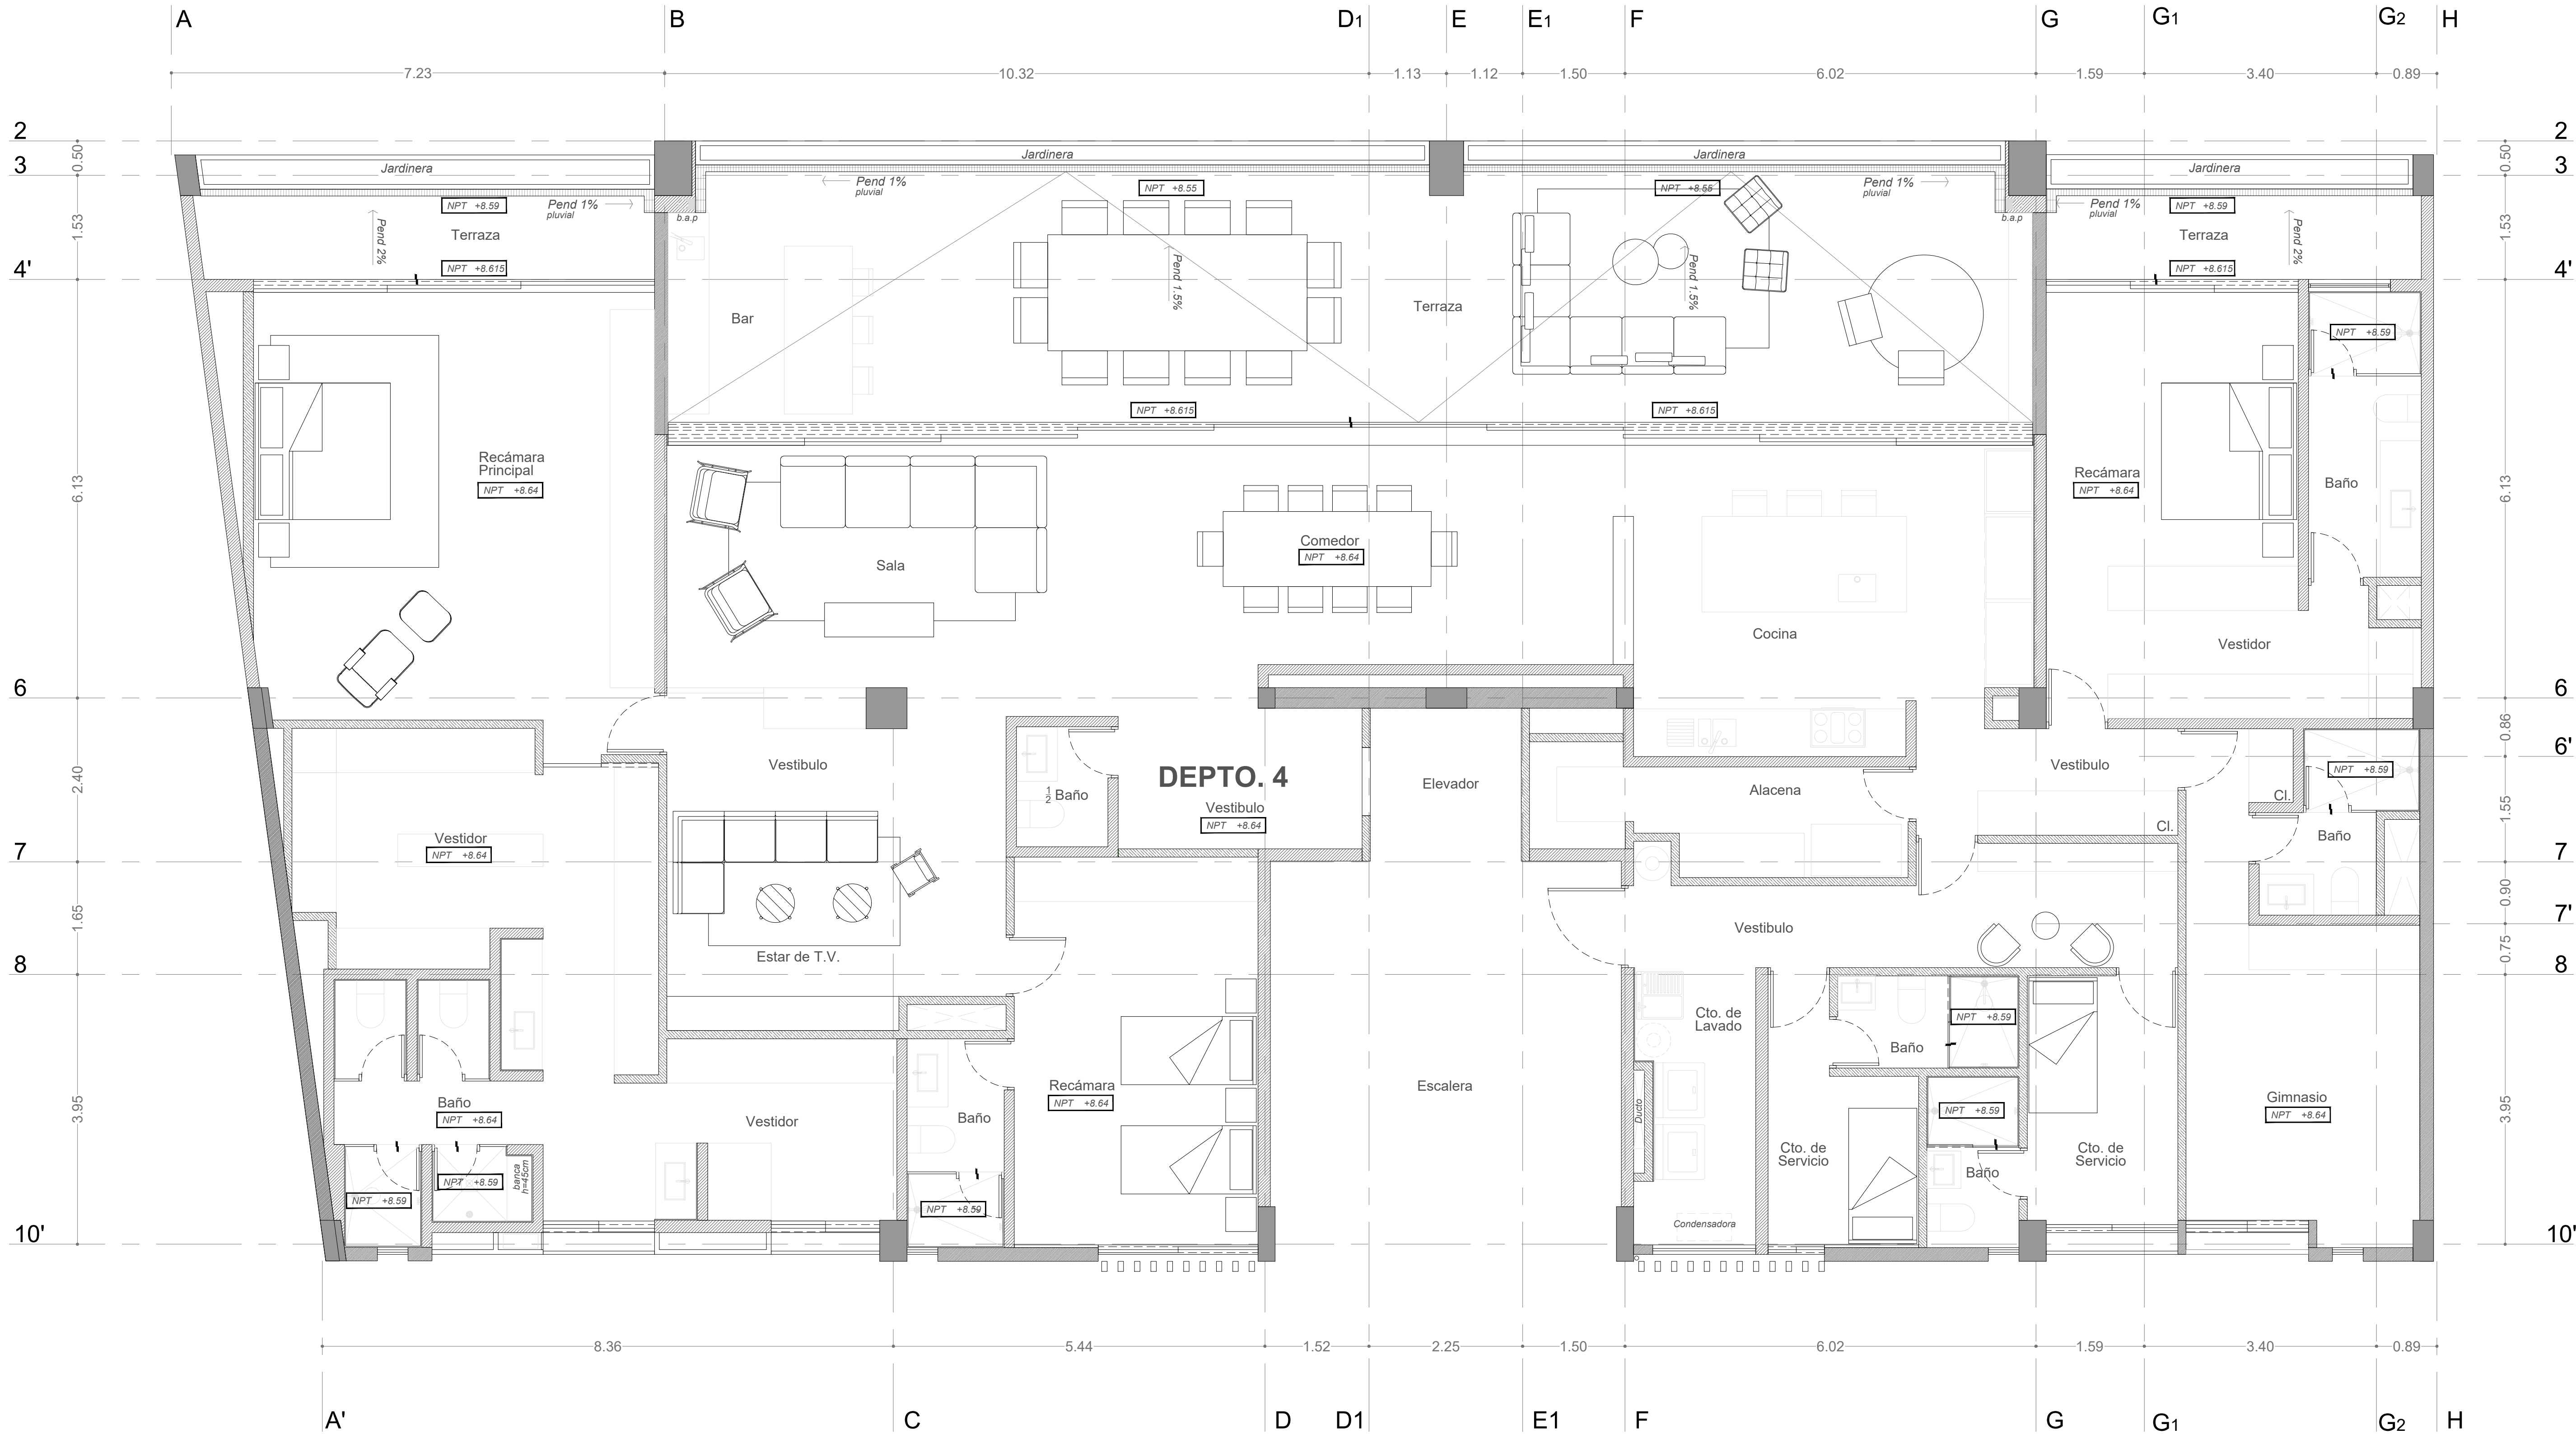

NIVEL 3

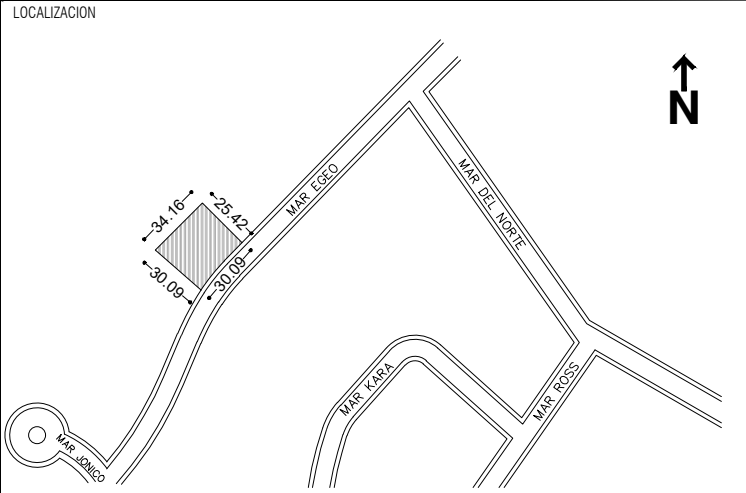

SIMBOLOGÍA Y NOTAS	
	CAMBIO DE NIVEL
	NIVEL DE LOSA TERMINADO
	NIVEL DE HORMIGÓN TERMINADO
	NIVEL DE PISO TERMINADO
	PENDIENTE

PROPIETARIO:	INVER-COUNTRY, SAPI DE CV
UBICACIÓN:	MAR EGO 1475, COL. COUNTRY CLUB GUADALAJARA, JALISCO
PROYECTO:	ING. JUAN BAUTISTA VILLASEÑOR PARRA
REGISTRO:	G - 0528 - 77

ARQUITECTÓNICOS

ESPECIALIDAD:			PLANTAS
No. REVISIÓN:	FECHA:	CLAVE DEL PLANO:	
00	ENERO 2022	ARQ_01	
CONTENIDO:	LÁMINA:	UNICA	
DEPARTAMENTO 4	ACOTACIÓN:	MTS	
NIVEL 3	ESCALA:	1 : 50	

PROYECTO:	REVISOR:	AUTORIZADO:
TDA + GFA	REVISOR	AUTORIZADO

PROYECTO ARQUITECTÓNICO:

Trópico de Arquitectura
+ GONZALEZFRANCO Arquitectura

Calle 4 #961 C.P. 45150 Zapopan, Jalisco, México

PROYECTO INGENIERÍA:

NOMBRE DEL PROYECTO: