



TOPOGRAFIA Y CONSTRUCCION.

ING. ALEJANDRO A. FLOJ. DE ALBA.  
 SAN JUAN DE LETRAN 4567  
 LOMAS DEL SEMINARIO  
 ZAPOPAN, JAL.

96-16-00-90- CEL. 398-466-09-42

NORTE



No DE PLANO.

5

SOLICITADO POR:  
 LIC. EVERARDO ROJAS CONTRERAS

CONTENIDO: LEVANTAMIENTO TOPOGRAFICO  
 COORDENADA UTM


UBICACION: CALLE ORQUIDEA SIMTNO.  
 ZAPOPAN, JAL

ING. ALEJANDRO A. FLOJ. DE ALBA  
 CAD. INCO. N. 13 428 524

ING. A.P.B.  
 2 DE FEBRERO DE 2023

ING. ALEJANDRO A. FLOJ. DE ALBA  
 ARCHIVO


ESCALA

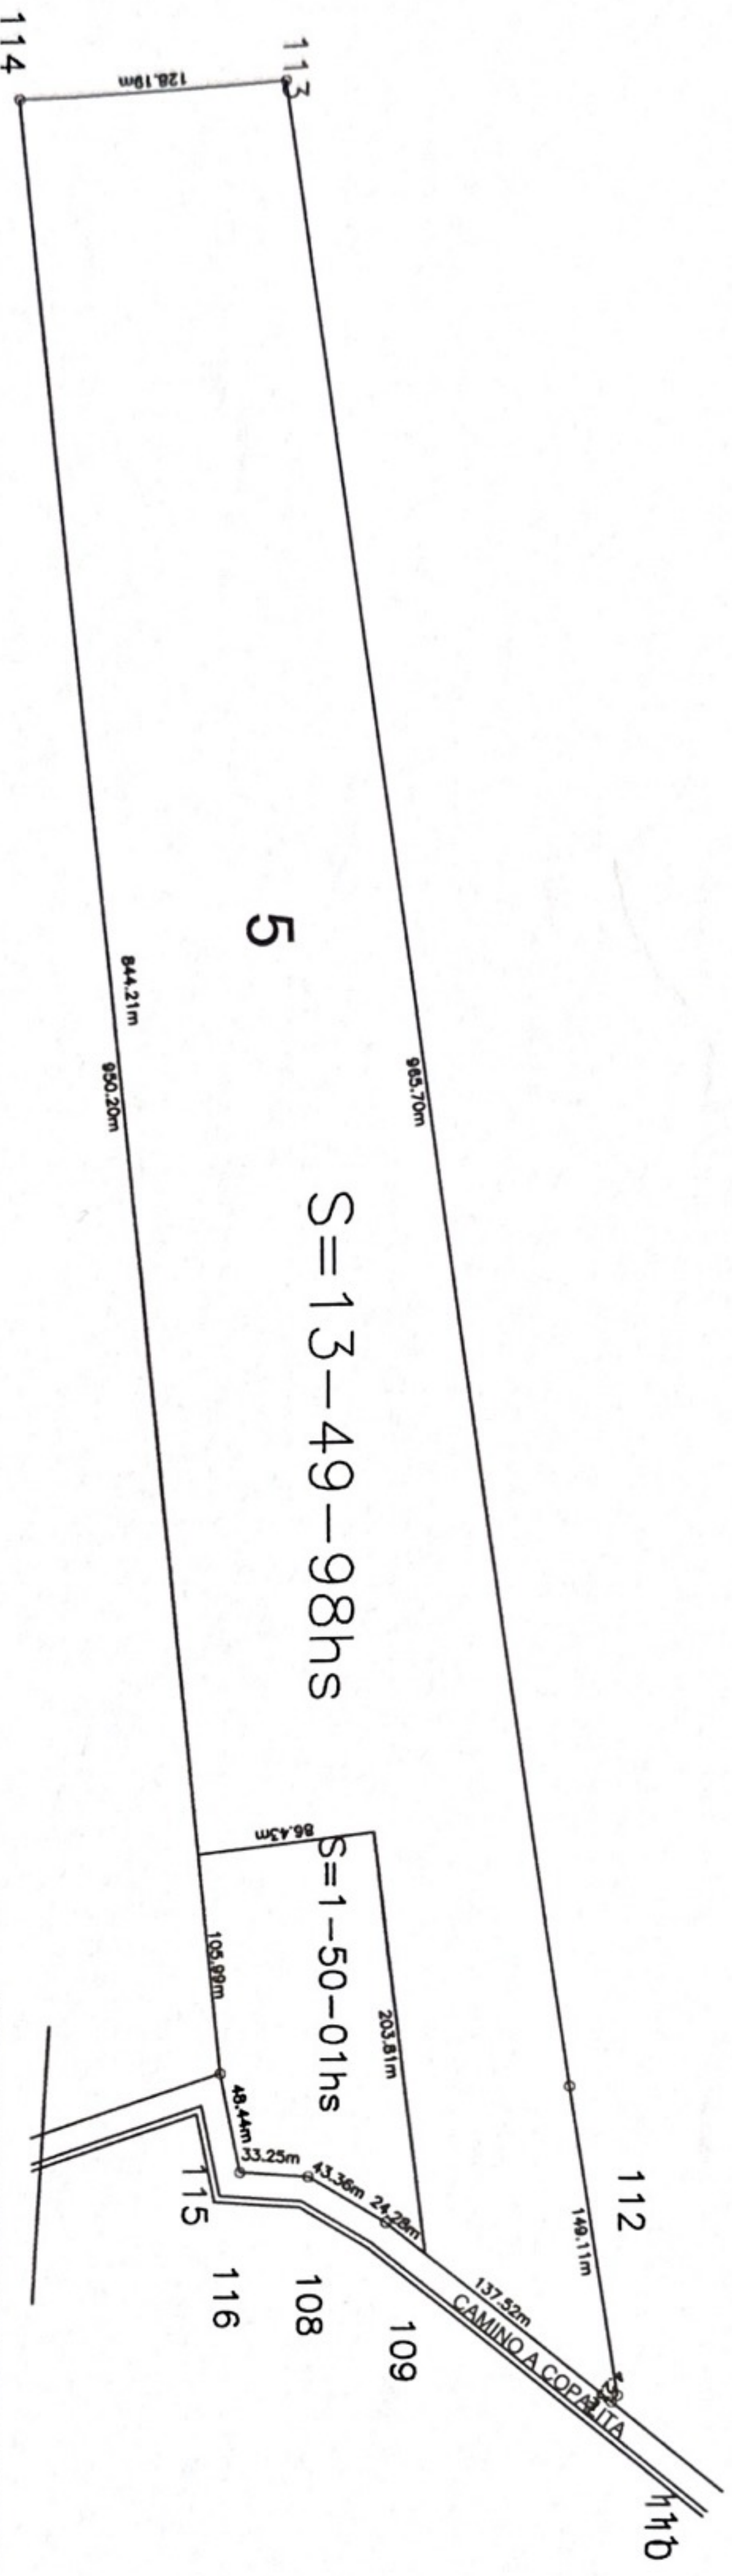

S=13-49-98hs

S=1-50-01hs

PLANO DE UBICACION

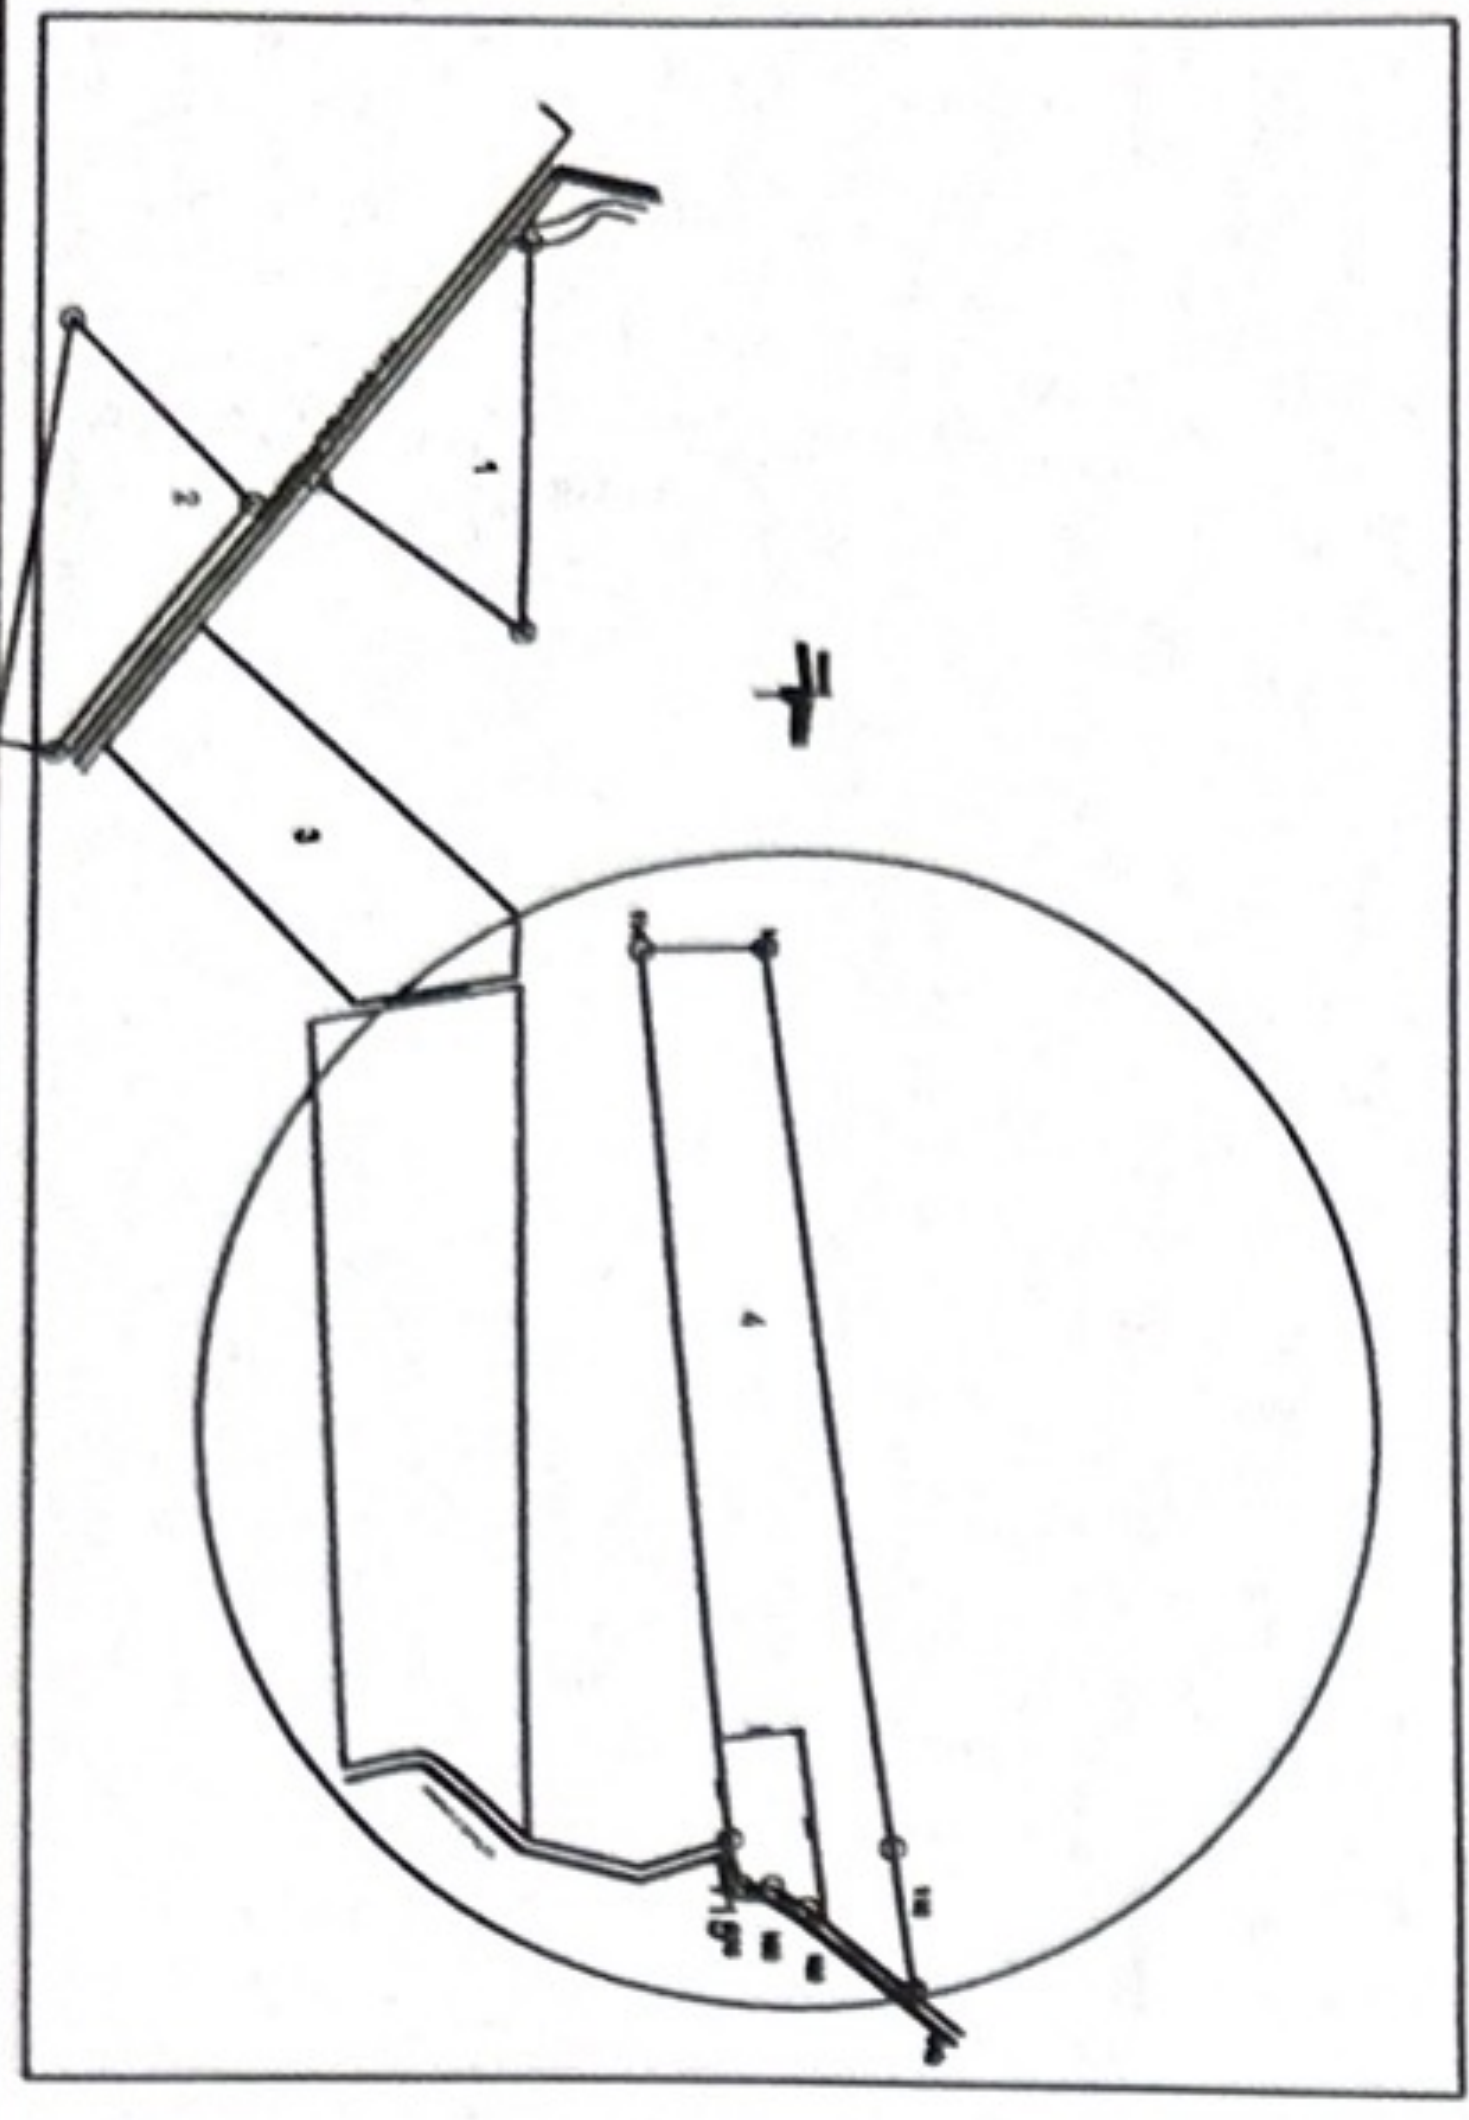

CUADRO DE CONSTRUCCION POLIGONO 4

LADO	EST	PV	RUMBO	DISTANCIA	V	COORDENADAS	
						Y	X
					108	2,298,983,7466	661,826,5011
			N 30°43'56.30" E	43.359	109	2,299,021,0168	661,848,6589
			N 38°43'23.23" E	137.519	110	2,299,128,3064	661,934,6852
			N 49°36'12.32" W	4.228	111	2,299,131,0467	661,931,4650
			S 81°46'16.30" W	149.108	112	2,299,109,7054	661,783,8920
			S 82°01'26.25" W	965.700	113	2,298,975,7058	660,827,5339
			S 01°40'07.42" E	128.186	114	2,298,847,5742	660,831,2667
			N 84°21'06.47" E	950.196	115	2,298,941,0927	661,776,8496
			N 78°43'22.78" E	48.444	116	2,298,950,5660	661,824,3564
			N 03°41'41.30" E	33.250	108	2,298,983,7466	661,826,5011

SUPERFICIE = 155,438.301 m2