


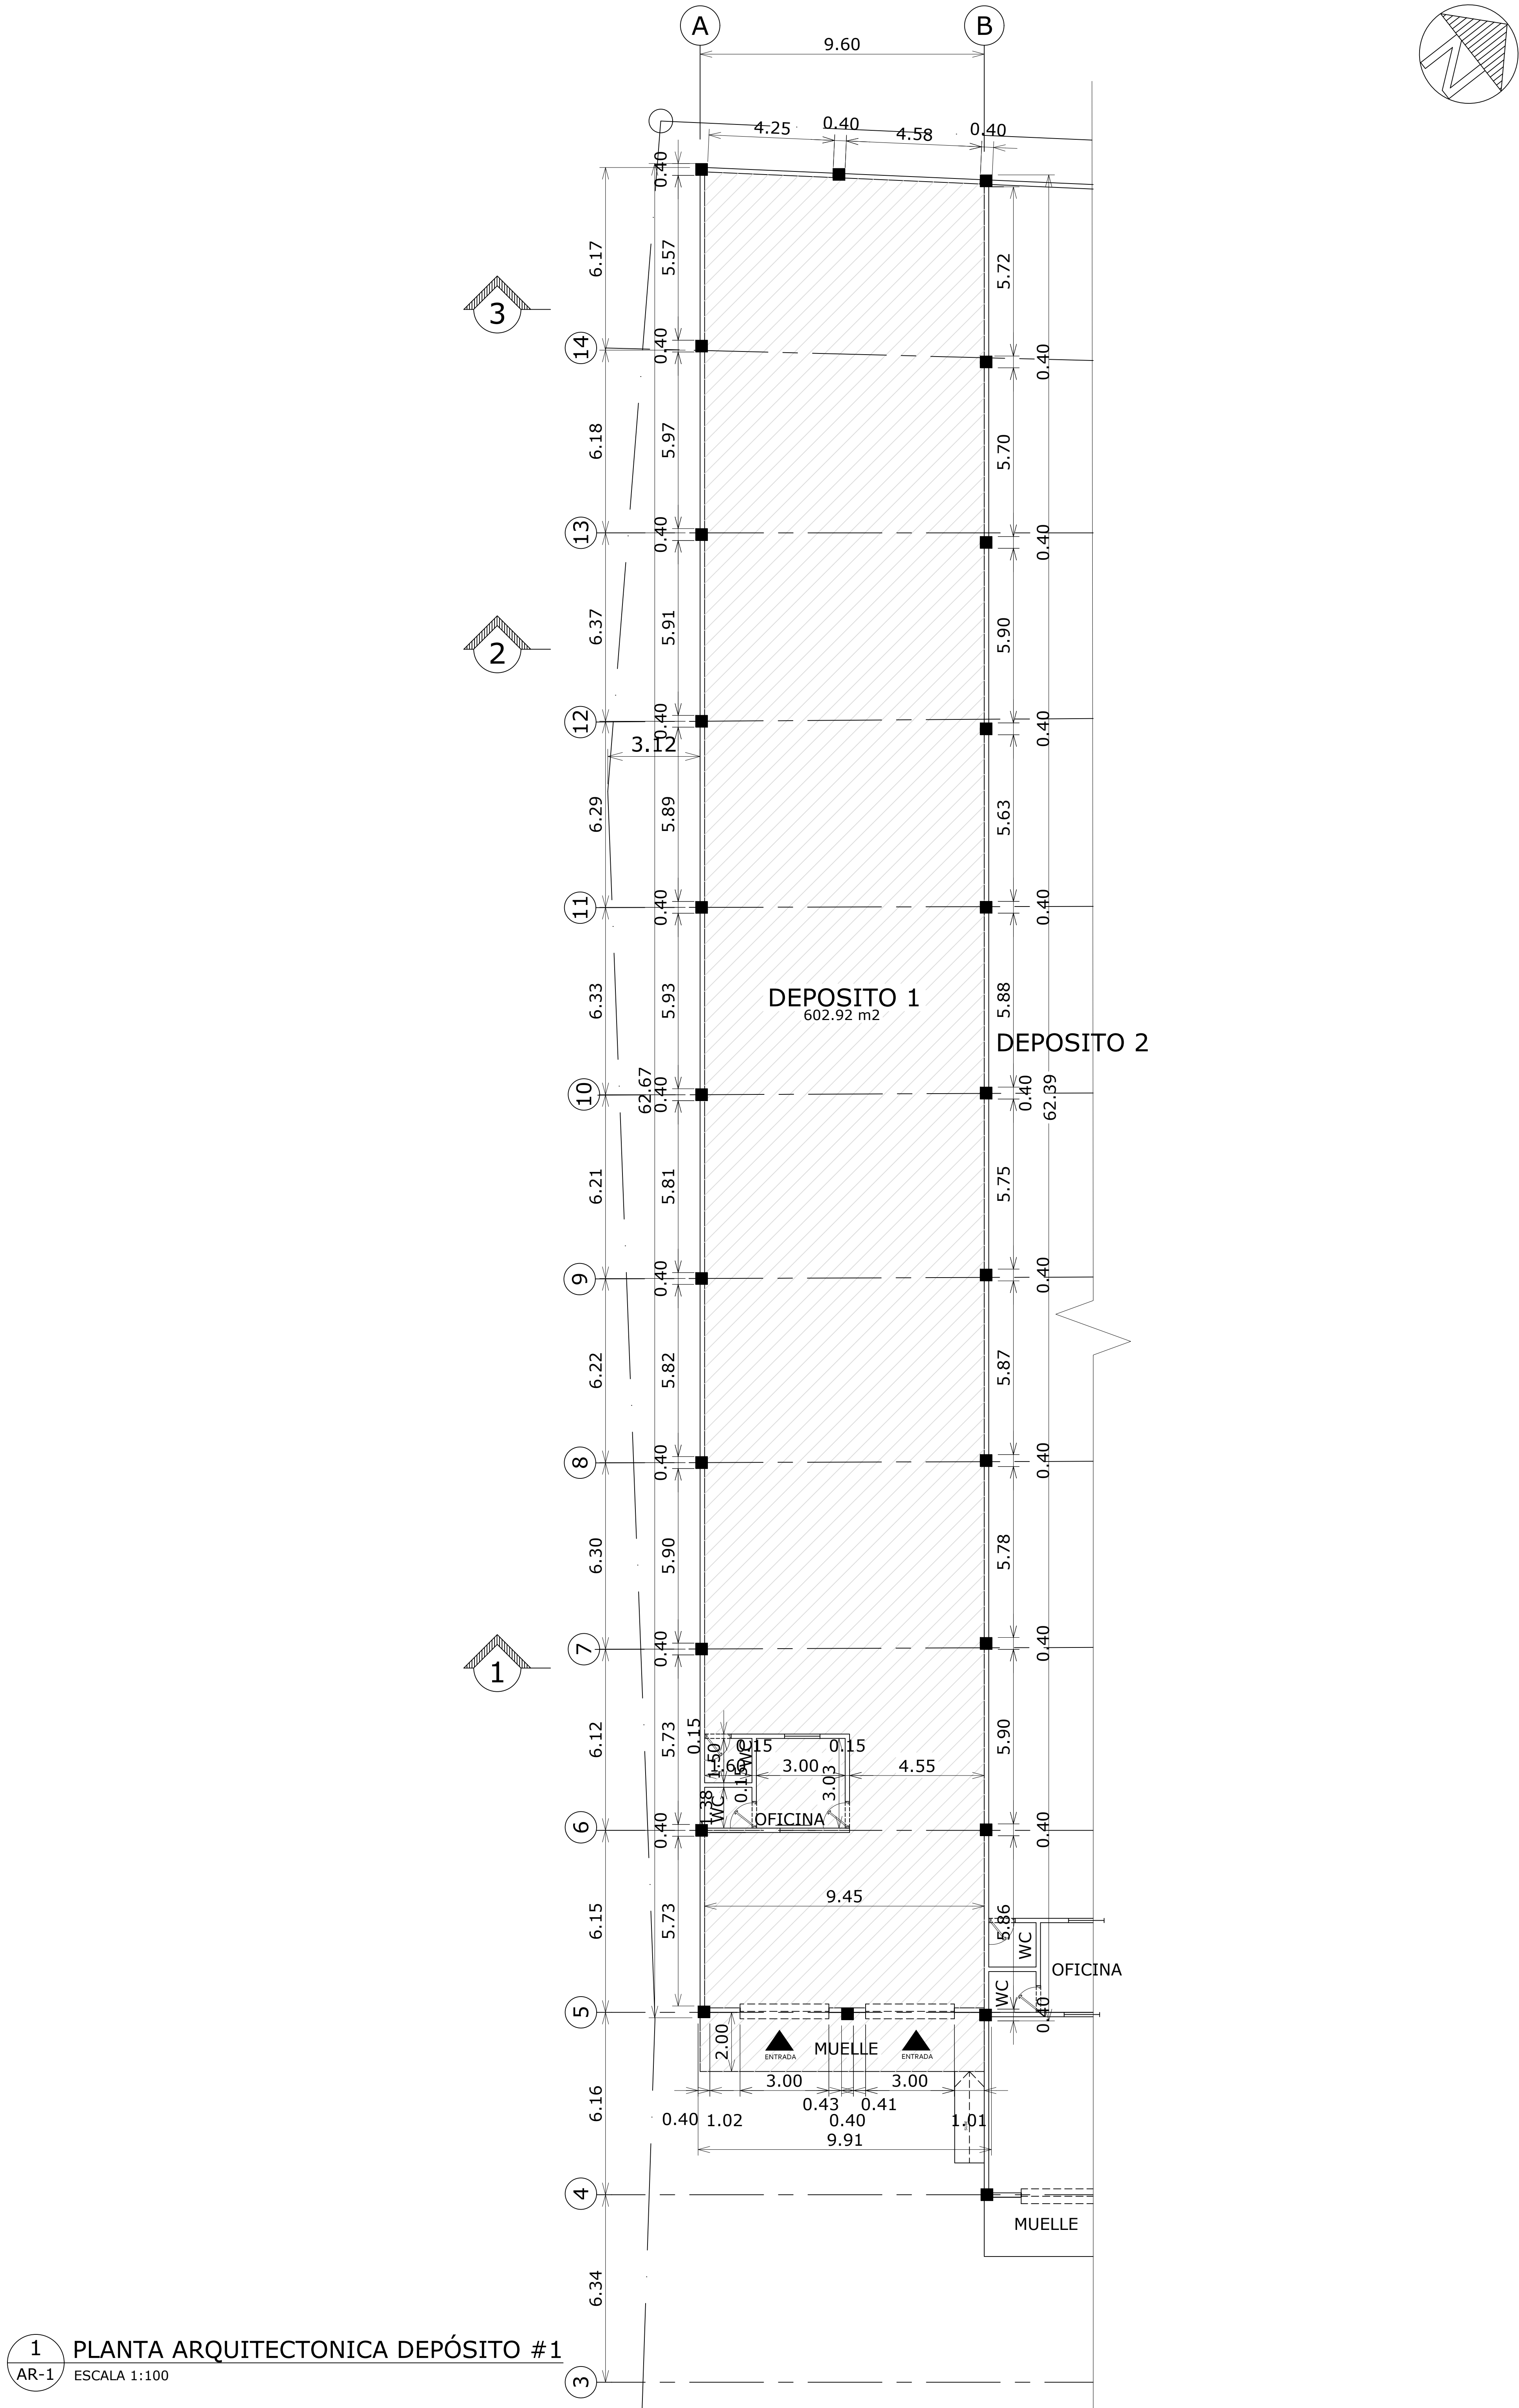

1 PLANTA ARQUITECTONICA DEPÓSITO #1
AR-1 ESCALA 1:100

CONSTRUCCION DEPOSITOS PROPIEDAD DE "FIDEICOMISO DE ADMI- NISTRACION Y PAGOS DEPOSITOS PROFIT" EN LOS ALAMOS, MANOGUAYABO, SANTO DOMINGO OESTE	PROPIETARIO	DISEÑO ARQUITECTONICO ARQTA. IRIS DE MONDESERT CODIA 2524		DISEÑO SANTIARIO ING. CESAR FERNANDEZ CODIA 2699		INDICE, LOCALIZACION UBICACION Y PLANTA ARQUITECTONICA GENERAL		AR-1
		DISEÑO ESTRUCTURAL ING. VICTOR LORA CODIA 2625		DISEÑO ELECTRICO ING. IVAN CABRAL CODIA 4680				
	FIRMA		FIRMA		FIRMA	FECHA: 2018	ESCALA: INDICADA	