

PLANTA DIMENSIONADA N1
BLOQUE 2

HOJA No.
ARCH-D

ESCALA:
1:50

PROPIETARIO:
FFMIA

FECHA:
OCTUBRE 2022

DIBUJO:
ARQ. MARTIN CONCEPCION REYES

PROYECTO:
RIVERA BAYAHIBE

CONTENIDO:
PLANTAS DIMENSIONADAS - BLOQUE 2

ARQUITECTO COLABORADOR
LEONER REYNOSO

INST. SANITARIA:
CODIA

INST. ELECTRICA:
CODIA

DISEÑO URBANO
ARO. KAWANNA PEÑA


C.O.D.I.A. 41144

CONTRATISTA PROMOTOR
COSTA DEL ESTE INVERSIONES SRL

ING. MARTIN CONCEPCION
C.O.D.I.A. 5134

DISEÑO ARQUITECTONICO

ARO. MARTIN CONCEPCION
C.O.D.I.A. 44104

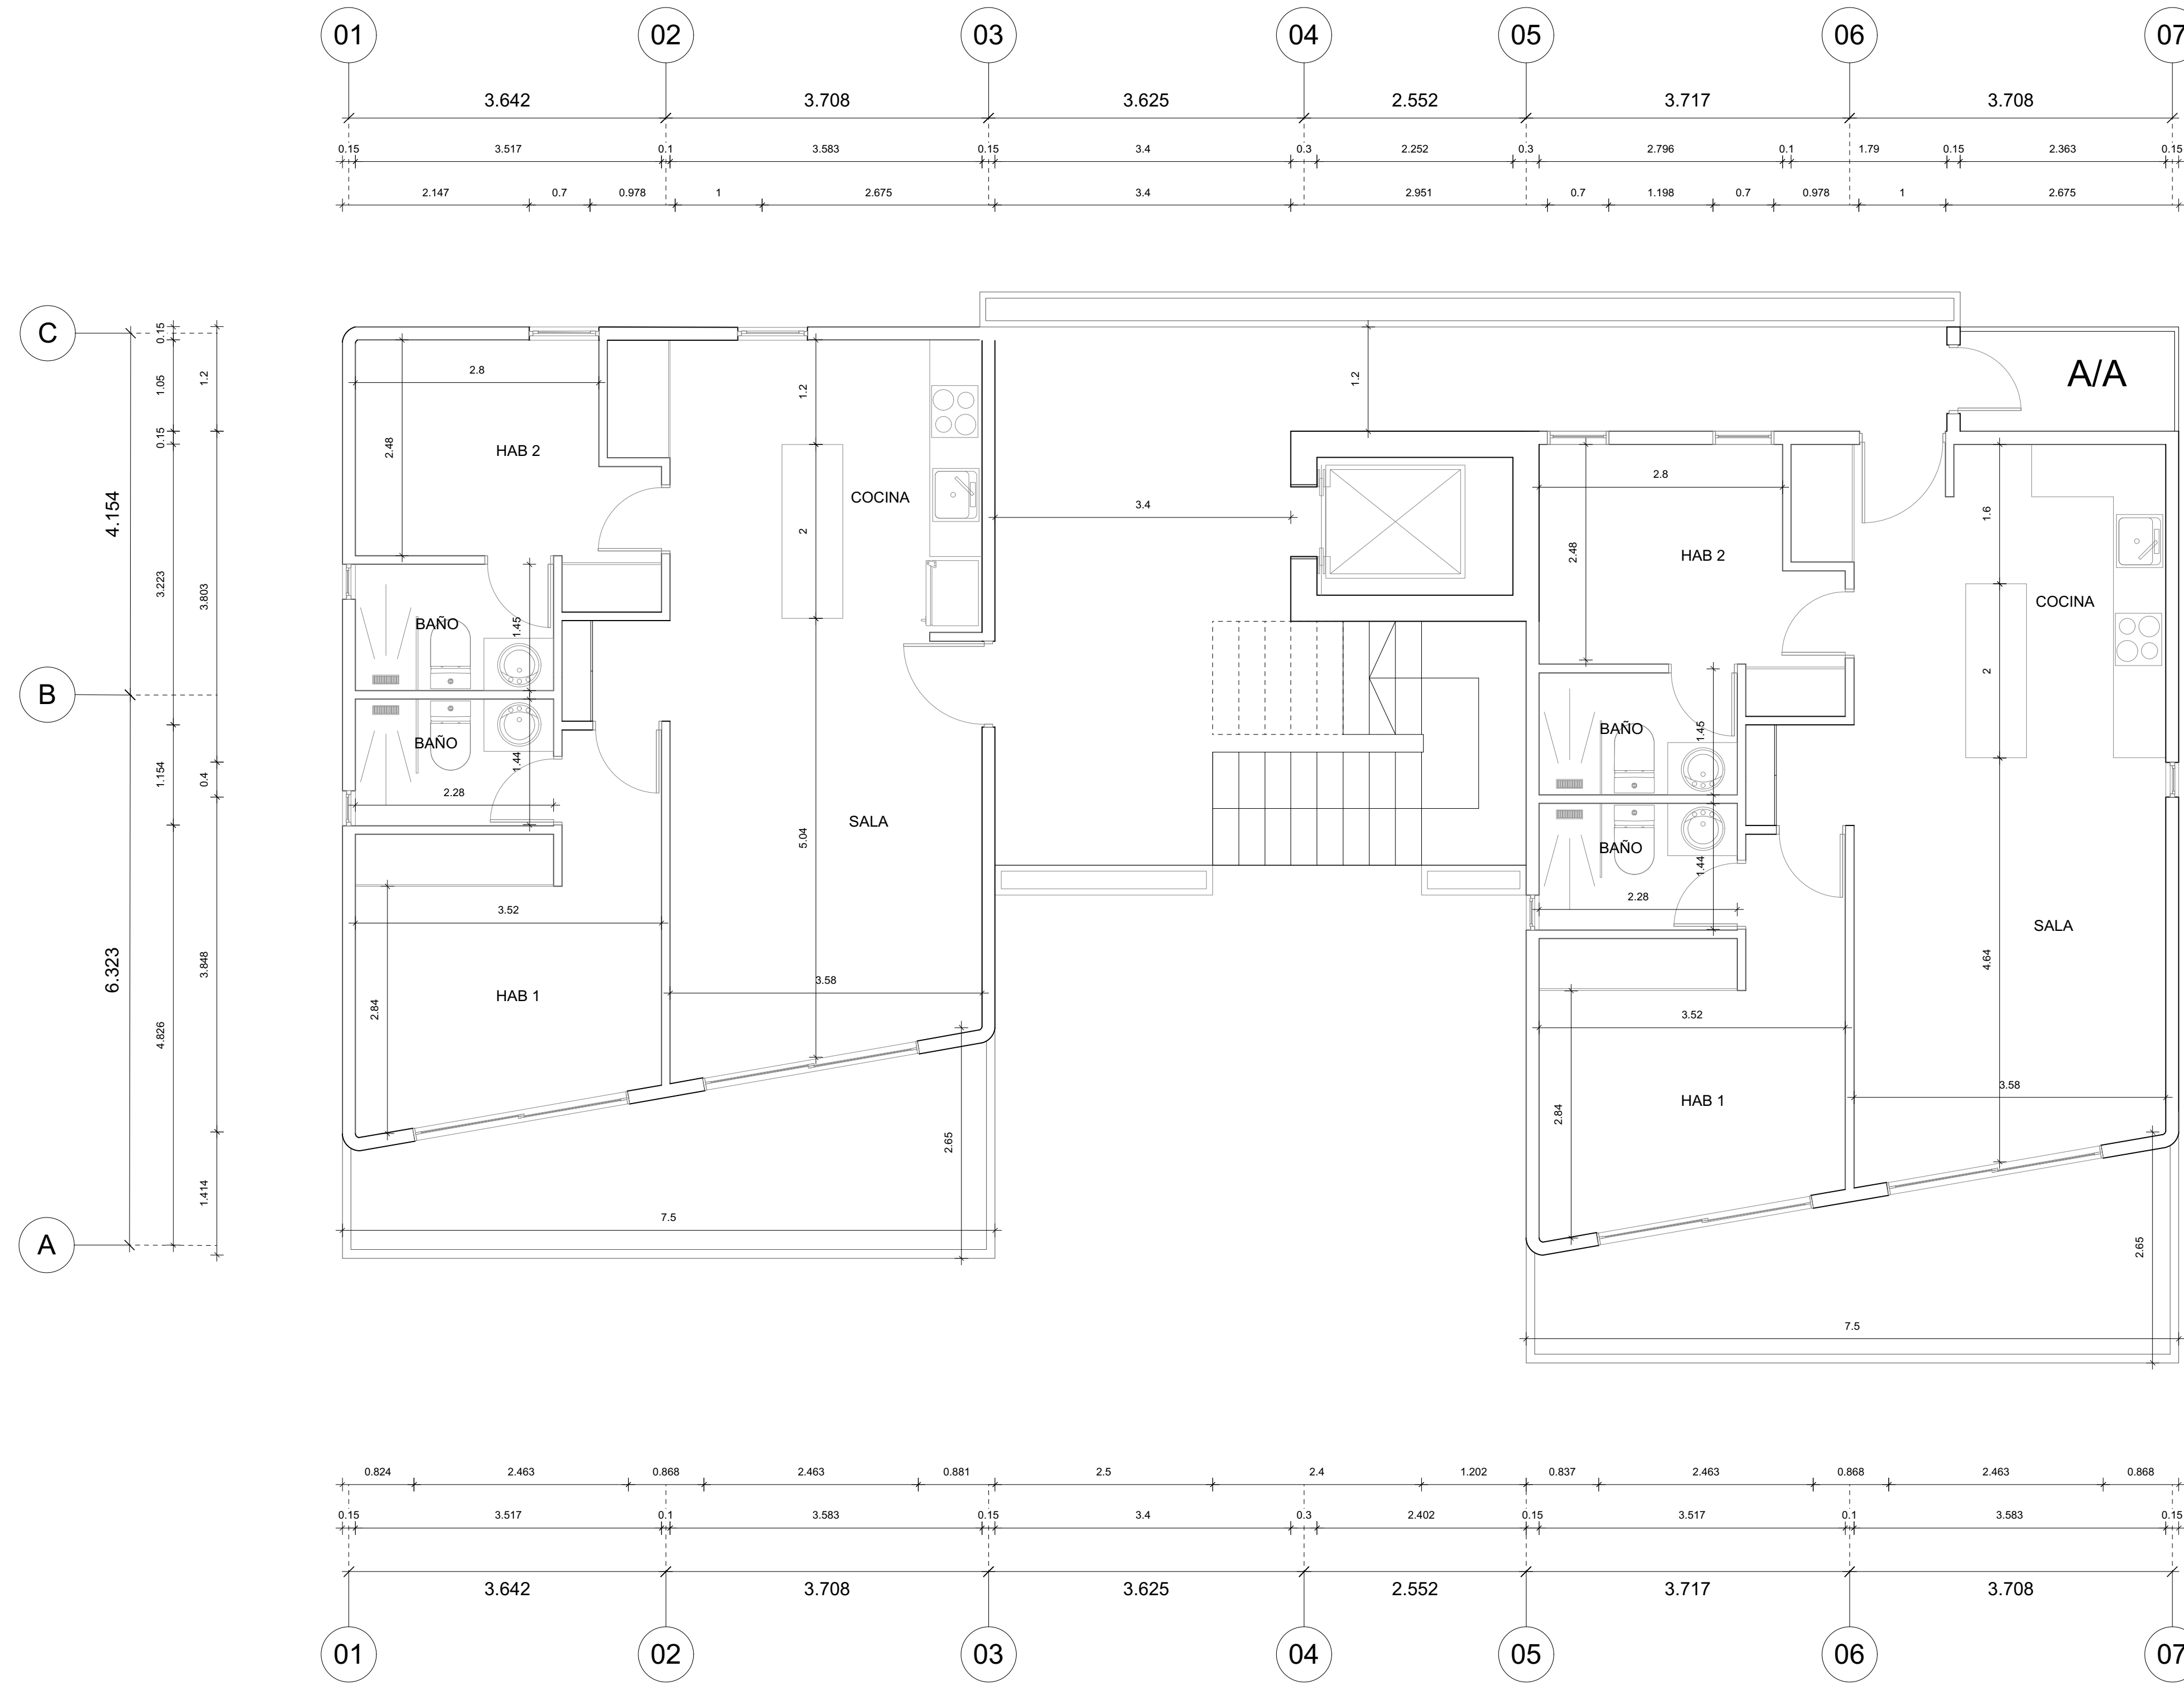

HOJA No.
ARCH D

ESCALA:
1:50

PROPIETARIO:
FFMIA

FECHA:
OCTUBRE 2022

DIBUJO:
ARQ. MARTIN CONCEPCION REYES

PROYECTO:
RIVERA BAYAHIBE

CONTENIDO:
PLANTAS DIMENSIONADAS - BLOQUE 2

ARQUITECTO COLABORADOR
LEONER REYNOSO

INST. SANITARIA:
CODIA

INST. ELECTRICA:
CODIA

CODIA: 2772

DISEÑO URBANO
ARO. KAWANNA PEÑA


C.O.D.I.A. 41144

CONTRATISTA PROMOTOR
COSTA DEL ESTE INVERSIONES SRL

ING. MARTIN CONCEPCION
C.O.D.I.A. 5134

DISEÑO ARQUITECTONICO

ARO. MARTIN CONCEPCION
C.O.D.I.A. 44104

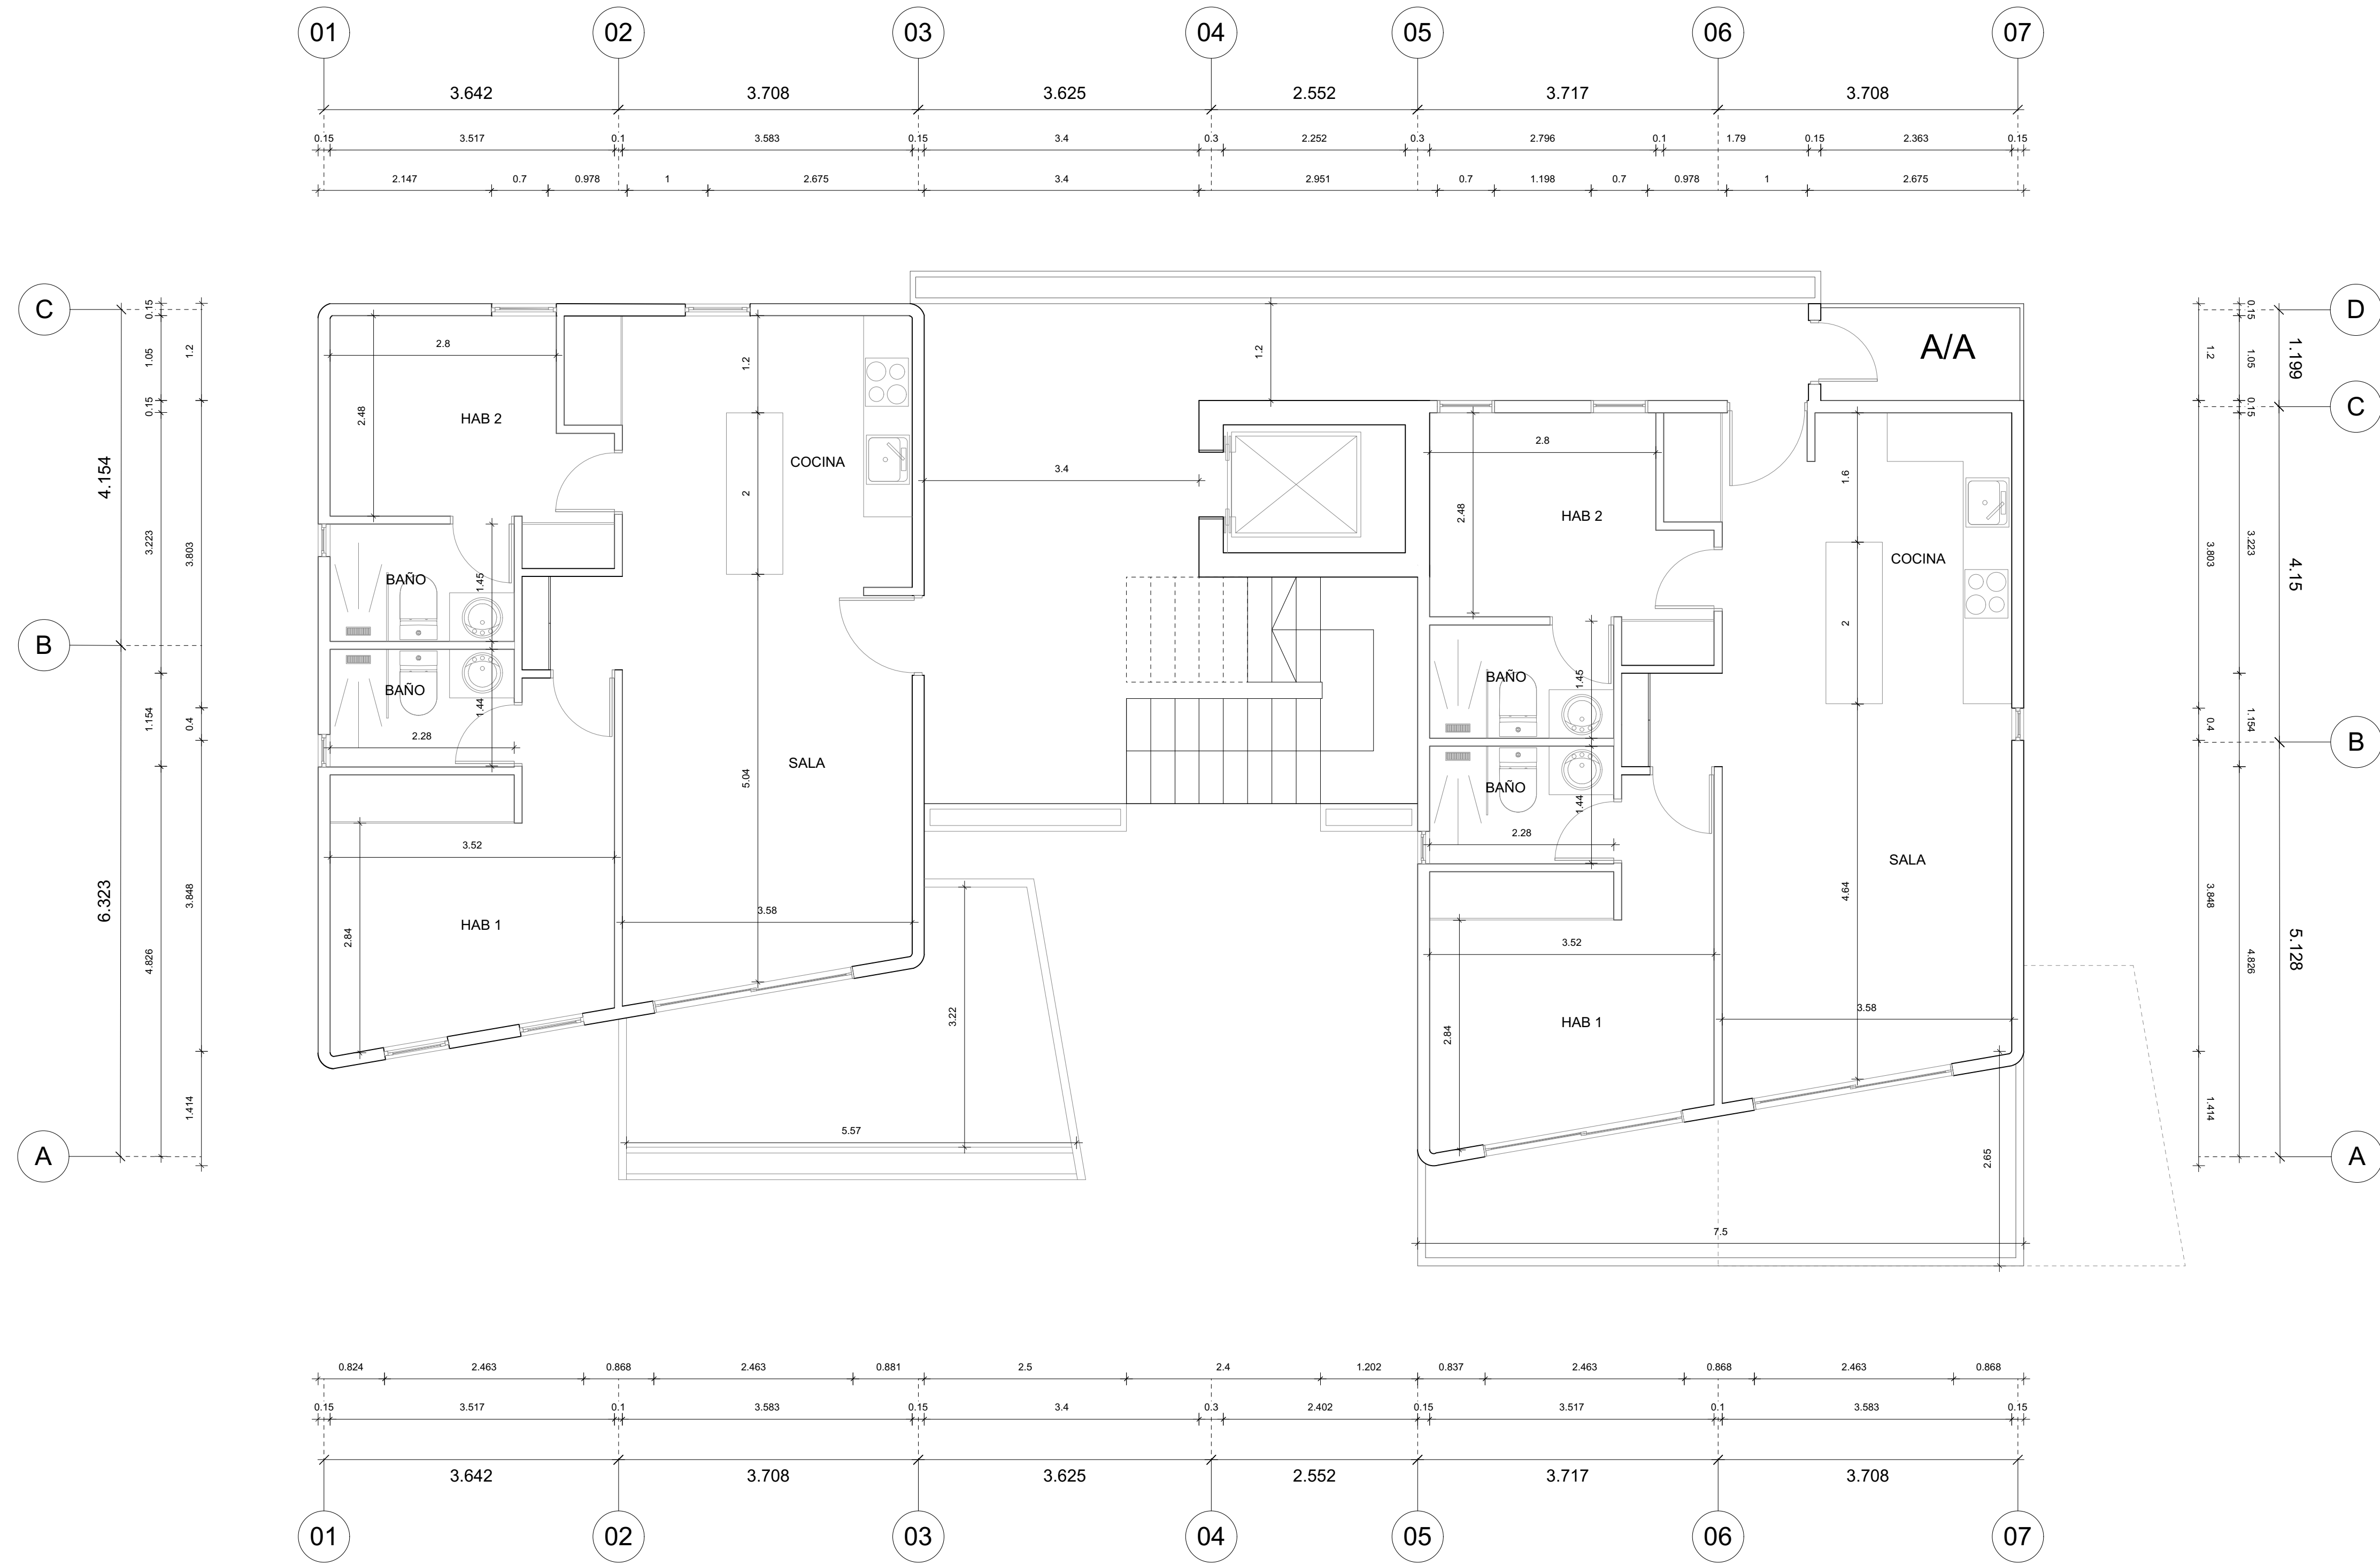

PLANTA DIMENSIONADA N3
BLOQUE 2

HOJA No.
ARCH D

ESCALA:
1:50

PROPIETARIO:
FRMA

FECHA:
OCTUBRE 2022

DIBUJO:
ARQ. MARTIN CONCEPCION REYES

PROYECTO:
RIVERA BAYAHIBE

CONTENIDO:
PLANTAS DIMENSIONADAS - BLOQUE 2

ARQUITECTO COLABORADOR
LEONER REYNOSO

INST. SANITARIA:
CODIA

INST. ELECTRICA:
CODIA

DISEÑO URBANO
ARO. KAWANNIA PEÑA


C.O.D.I.A. 41144

CONTRATISTA PROMOTOR
COSTA DEL ESTE INVERSIONES SRL

ING. MARTIN CONCEPCION
C.O.D.I.A. 5134

DISEÑO ARQUITECTONICO

ARQ. MARTIN CONCEPCION
C.O.D.I.A. 44104

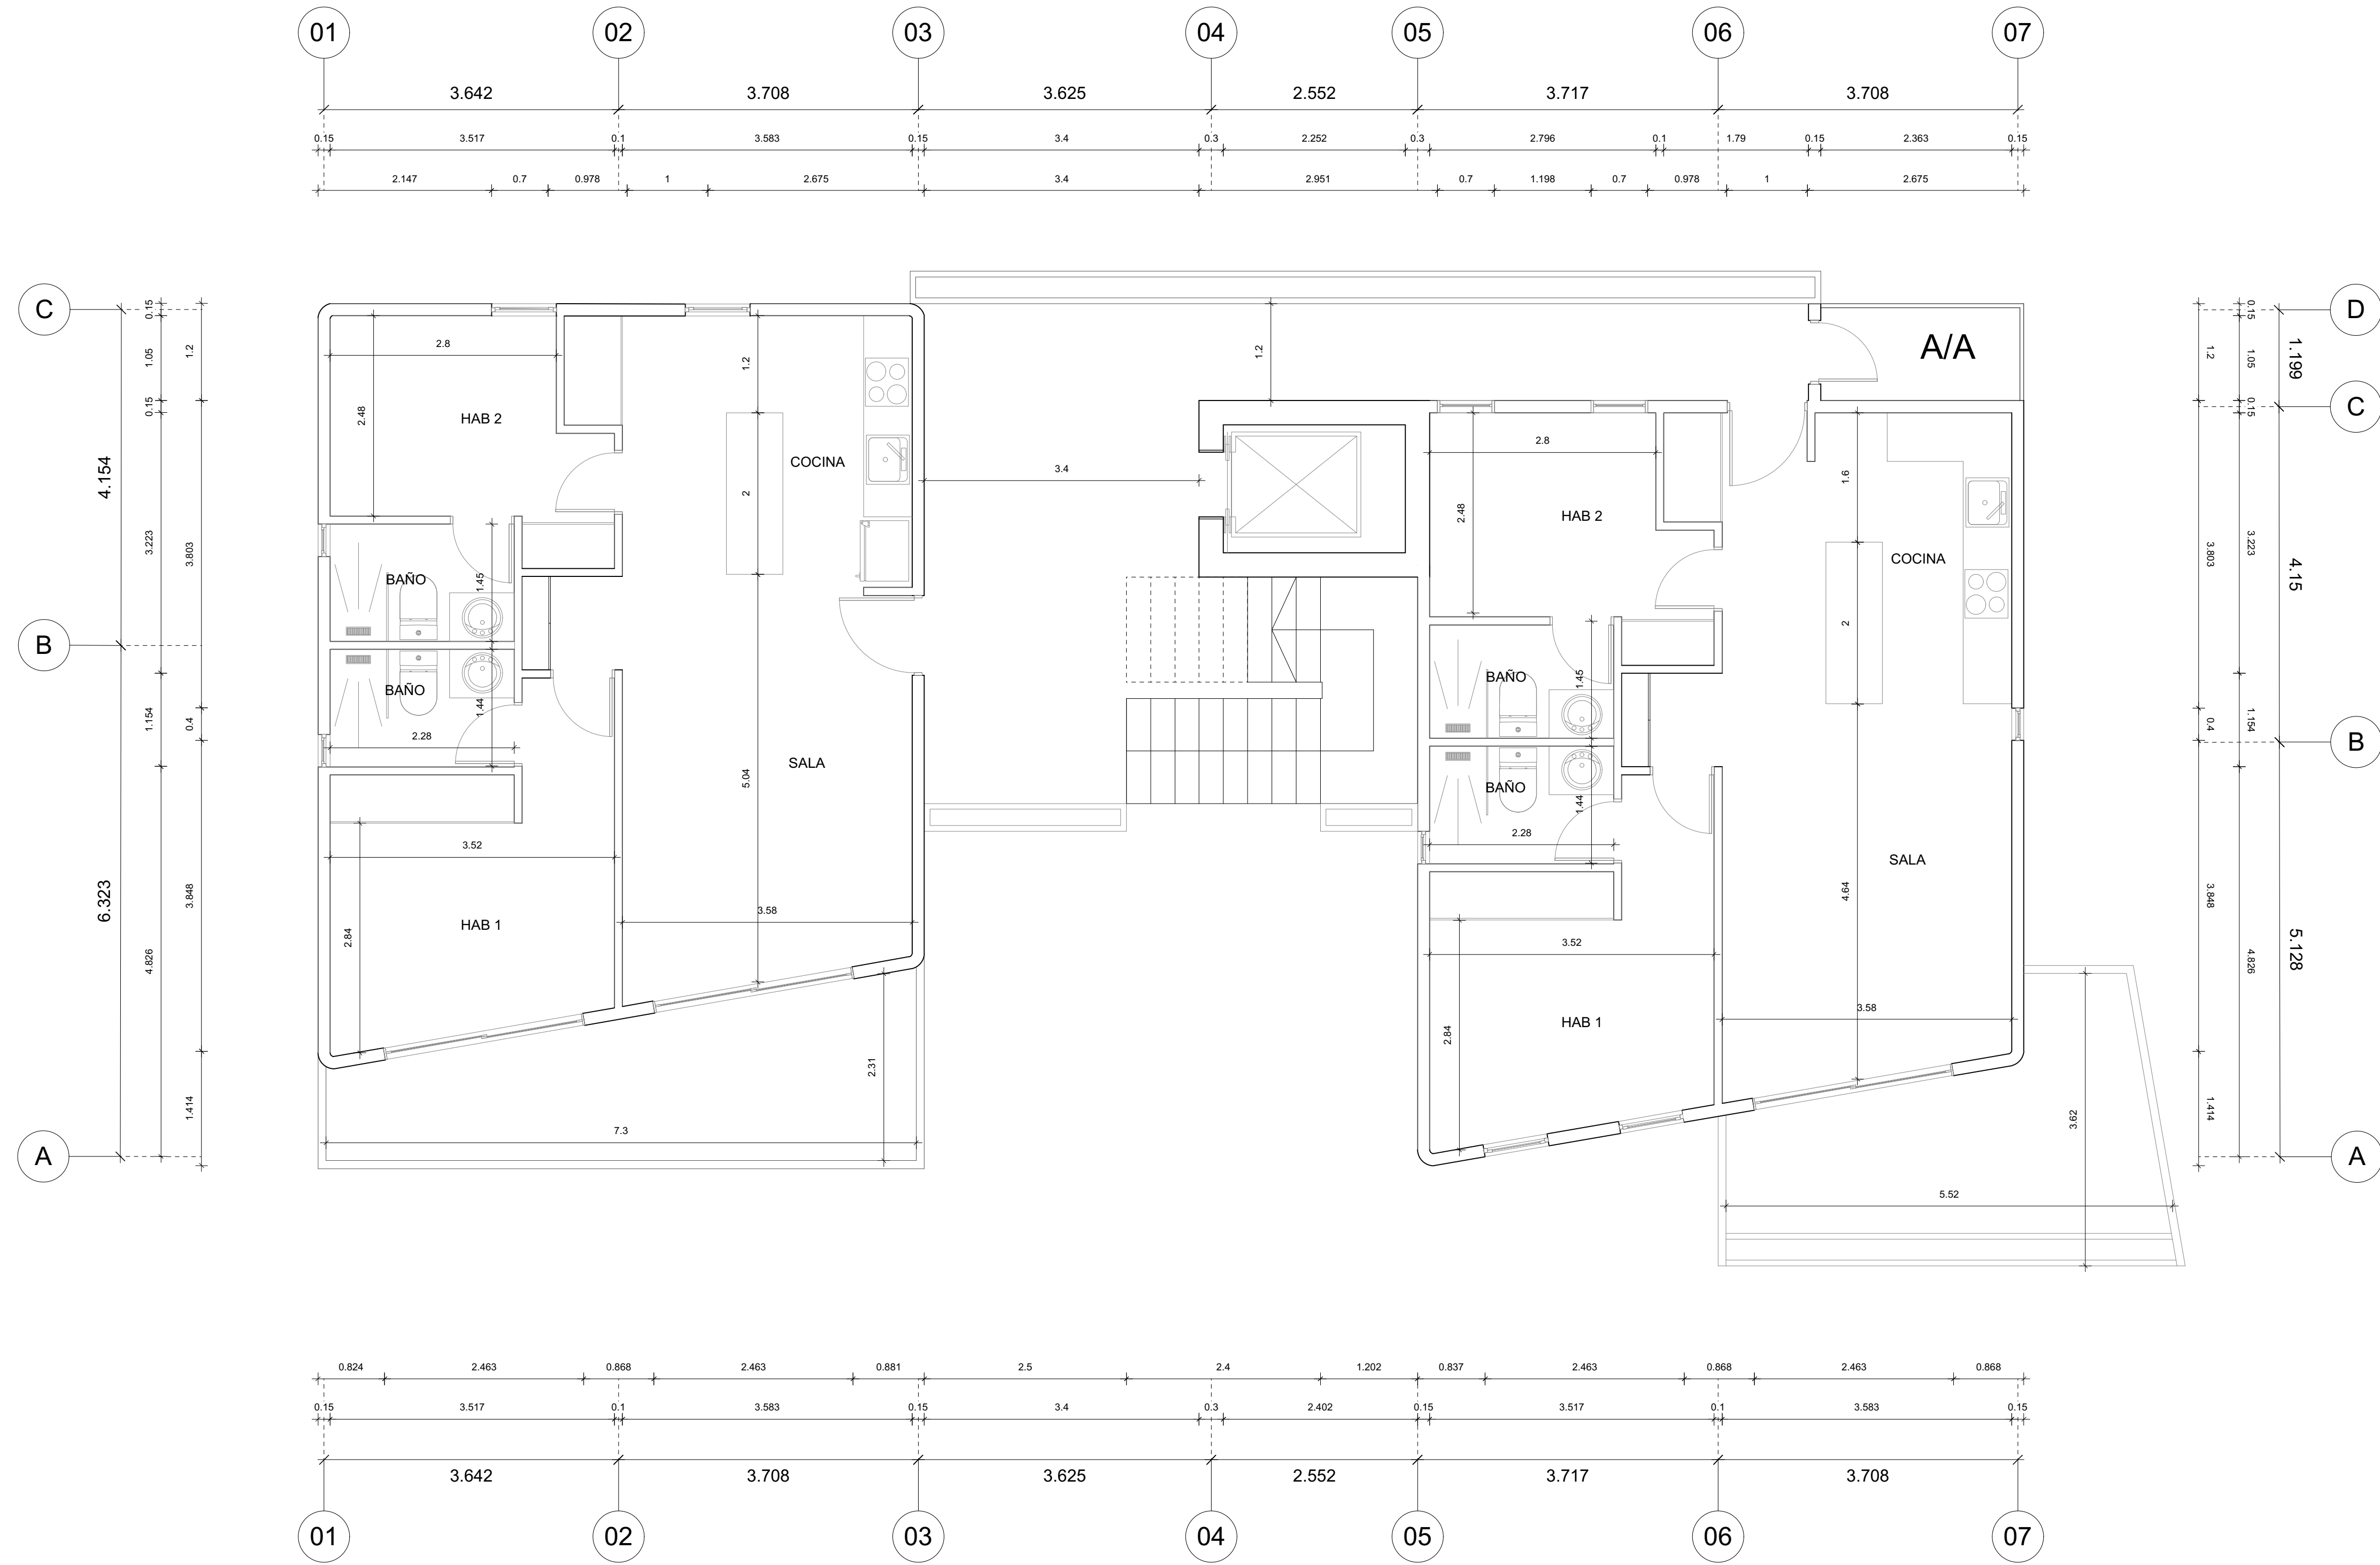

HOJA No.
ARCH-D

ESCALA:
1:50

PROPIETARIO:
FRMA

FECHA:
OCTUBRE 2022

DIBUJO:
ARQ. MARTIN CONCEPCION REYES

PROYECTO:
RIVERA BAYAHIBE

CONTENIDO:
PLANTAS DIMENSIONADAS - BLOQUE 2

ARQUITECTO COLABORADOR
LEONER REYNOSO

INST. SANITARIA:
CODIA

INST. ELECTRICA:
CODIA

CODIA: 2772

DISEÑO URBANO
ARO. KAWANNIA PEÑA


C.O.D.I.A. 41144

CONTRATISTA PROMOTOR
COSTA DEL ESTE INVERSIONES SRL

ING. MARTIN CONCEPCION
C.O.D.I.A. 5134

DISEÑO ARQUITECTONICO

ARO. MARTIN CONCEPCION
C.O.D.I.A. 44104

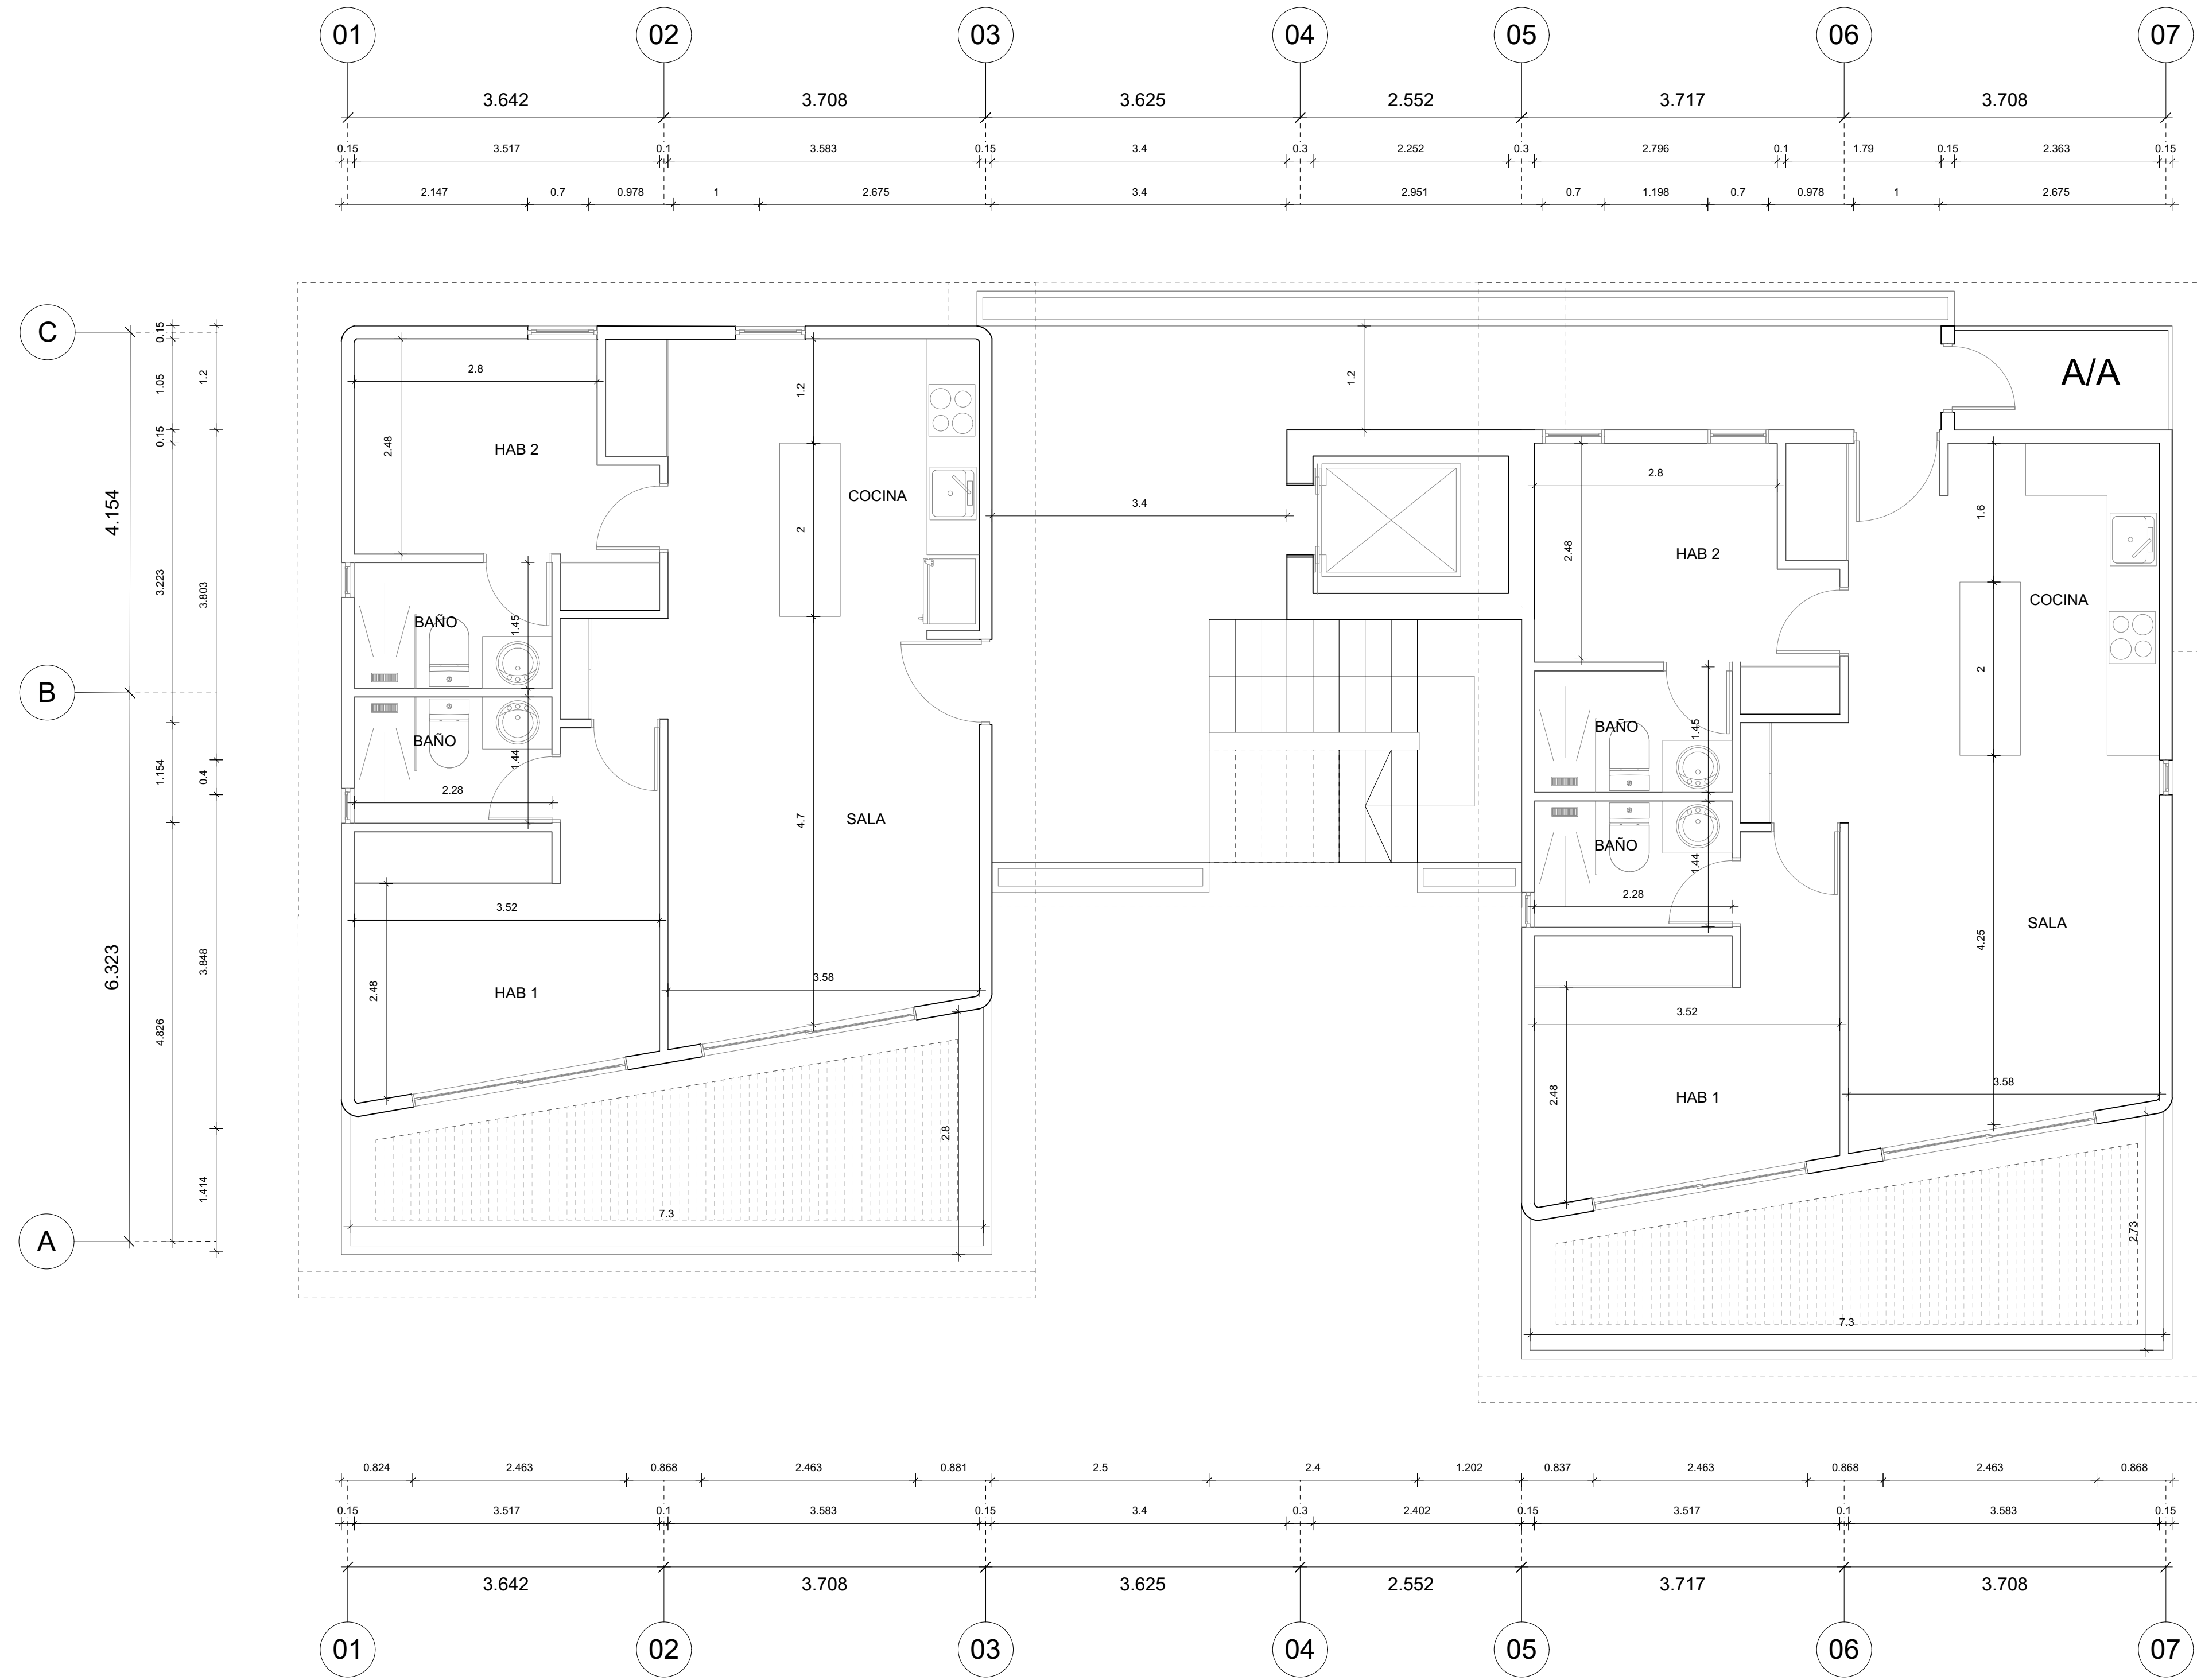

PLANTA DIMENSIONADA N5
BLOQUE 2

HOJA No.
ARCH-D
ESCALA:
1:50

PROPIETARIO:
FFMIA
FECHA:
OCTUBRE 2022
DIBUJO:
ARQ. MARTIN CONCEPCION REYES

PROYECTO:
RIVERA BAYAHIBE
CONTENIDO:
PLANTAS DIMENSIONADAS - BLOQUE 2

ARQUITECTO COLABORADOR
LEONER REYNOSO
INST. SANITARIA:
INST. ELECTRICA:
CODIA: 2772
CODIA
CODIA

DISEÑO URBANO
ARO. KAWANNA PEÑA
C.O.D.I.A. 41144

CONTRATISTA PROMOTOR
COSTA DEL ESTE INVERSIONES SRL
ING. MARTIN CONCEPCION
C.O.D.I.A. 5134

DISEÑO ARQUITECTONICO
ARQ. MARTIN CONCEPCION
C.O.D.I.A. 44104