


CROQUIS DE LOCALIZACIÓN

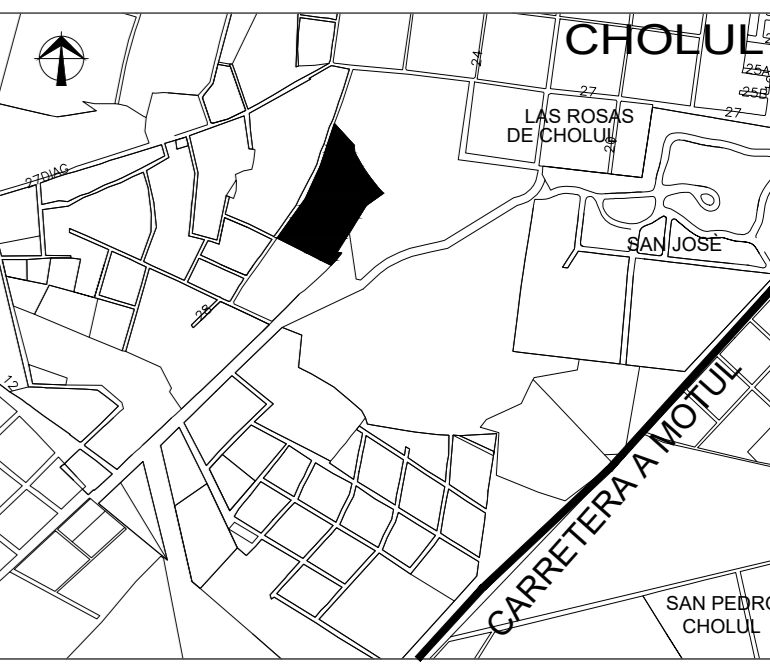

Predio No. 215 calle 26 x 37 Cholul Mérida, Yucatán

ARDEBB GROUP, S. A. DE C. V.
Architecture, Development, Building and Business
Calle 31 #338 x27 y 29 Rta. Alta Del. Enrique López No. 9123 Mérida, Yucatán
Tel. 999 931 7382
E-MAIL: ingenier@ardebb.com.mx
INTERNET: www.ardebb.com

PROYECTO No. 0001

NUMERO PLANOS DE REFERENCIA

0	25/07/22	EMITIDO PARA CONSTRUCCIÓN	ARDEBB
---	----------	---------------------------	--------

No. FECHA REVISION POR Vo.Bo.

--	--	--	--	--

Leyenda Nombres

- BANQUETAS
- CASA CLUB
- CASSETA
- LOTE
- OFICINA
- PAVIMENTOS
- ÁREA VERDE

PLANO NOMBRE:

DESARROLLO
"BOREANA"
CONJUNTO
LOTIFICACION

DIBUJÓ:
PROYECTO:
REVISÓ:
VERIFICÓ:
VALIDÓ:

FECHA: 08/11/22 ESCALA: S/E
No. DE PROYECTO: 0001 PLANO No. LOT - 01 REV.



TABLA DE LOTIFICACIÓN		
Nombre	Número	Área
LOTE	1	114.15 m ²
LOTE	2	115.27 m ²
LOTE	3	116.42 m ²
LOTE	4	118.23 m ²
LOTE	5	120.36 m ²
LOTE	6	121.22 m ²
LOTE	7	122.00 m ²
LOTE	8	122.29 m ²
LOTE	9	121.21 m ²
LOTE	10	120.72 m ²
LOTE	11	119.43 m ²
LOTE	12	117.73 m ²
LOTE	13	116.74 m ²
LOTE	14	116.69 m ²
LOTE	15	115.87 m ²
LOTE	16	113.77 m ²
LOTE	17	154.55 m ²
LOTE	18	113.33 m ²
LOTE	19	114.55 m ²
LOTE	20	114.87 m ²
LOTE	21	114.78 m ²
LOTE	22	114.93 m ²
LOTE	23	303.16 m ²
LOTE	24	152.30 m ²
LOTE	25	116.73 m ²
LOTE	26	117.84 m ²
LOTE	27	119.47 m ²
LOTE	28	121.26 m ²
LOTE	29	123.05 m ²

TABLA DE LOTIFICACIÓN		
Nombre	Número	Área
LOTE	30	142.78 m ²
LOTE	31	125.44 m ²
LOTE	32	125.53 m ²
LOTE	33	126.22 m ²
LOTE	34	127.02 m ²
LOTE	35	115.51 m ²
LOTE	36	115.51 m ²
LOTE	37	115.51 m ²
LOTE	38	115.51 m ²
LOTE	39	115.51 m ²
LOTE	40	115.51 m ²
LOTE	41	115.51 m ²
LOTE	42	115.51 m ²
LOTE	43	115.51 m ²
LOTE	44	115.51 m ²
LOTE	45	115.51 m ²
LOTE	46	115.51 m ²
LOTE	47	115.51 m ²
LOTE	48	115.51 m ²
LOTE	49	115.51 m ²
LOTE	50	115.51 m ²
LOTE	51	115.51 m ²
LOTE	52	115.51 m ²
LOTE	53	115.51 m ²
LOTE	54	115.51 m ²
LOTE	55	115.50 m ²
LOTE	56	115.50 m ²
LOTE	57	115.50 m ²
LOTE	58	115.50 m ²

TABLA DE LOTIFICACIÓN		
Nombre	Número	Área
LOTE	59	115.50 m ²
LOTE	60	115.50 m ²
LOTE	61	115.50 m ²
LOTE	62	115.50 m ²
LOTE	63	141.48 m ²
LOTE	64	115.50 m ²
LOTE	65	115.50 m ²
LOTE	66	115.50 m ²
LOTE	67	115.50 m ²
LOTE	68	115.50 m ²
LOTE	69	115.50 m ²
LOTE	70	115.50 m ²
LOTE	71	115.50 m ²
LOTE	72	115.50 m ²
LOTE	73	115.50 m ²
LOTE	74	115.50 m ²
LOTE	75	115.50 m ²
LOTE	76	165.78 m ²
LOTE	77	175.92 m ²
LOTE	78	123.23 m ²
LOTE	79	123.16 m ²
LOTE	80	123.28 m ²
LOTE	81	123.44 m ²
LOTE	82	123.59 m ²
LOTE	83	123.75 m ²
LOTE	84	123.90 m ²
LOTE	85	123.73 m ²
LOTE	86	123.24 m ²
LOTE	87	150.36 m ²

TABLA DE LOTIFICACIÓN		
Nombre	Número	Área
LOTE	88	120.35 m ²
LOTE	89	118.80 m ²
LOTE	90	118.19 m ²
LOTE	91	117.62 m ²
LOTE	92	117.10 m ²
LOTE	93	116.67 m ²
LOTE	94	116.28 m ²
LOTE	95	115.91 m ²
LOTE	96	115.53 m ²
LOTE	97	115.16 m ²
LOTE	98	135.18 m ²
LOTE	99	117.12 m ²
LOTE	100	1298.75 m ²
		13,400.70 m ²
CASA CLUB	109	914.58 m ²
OFICINA	110	33.66 m ²
BODEGA	111	37.60 m ²
CASSETA	112	7.60 m ²

TABLA DE LOTIFICACIÓN		
Nombre	Número	Área
ÁREA VERDE	113	1797.88 m ²
ÁREA VERDE	114	214.30 m ²
ÁREA VERDE	115	216.67 m ²
ÁREA VERDE	116	20.61 m ²
		2,249.46 m ²
BANQUETAS	117	556.66 m ²
BANQUETAS	118	845.92 m ²
BANQUETAS	119	331.57 m ²
BANQUETAS	120	234.61 m ²
BANQUETAS	121	39.73 m ²
		2,008.49 m ²
PAVIMENTOS	122	4990.57 m ²
		23,649.79 m ²

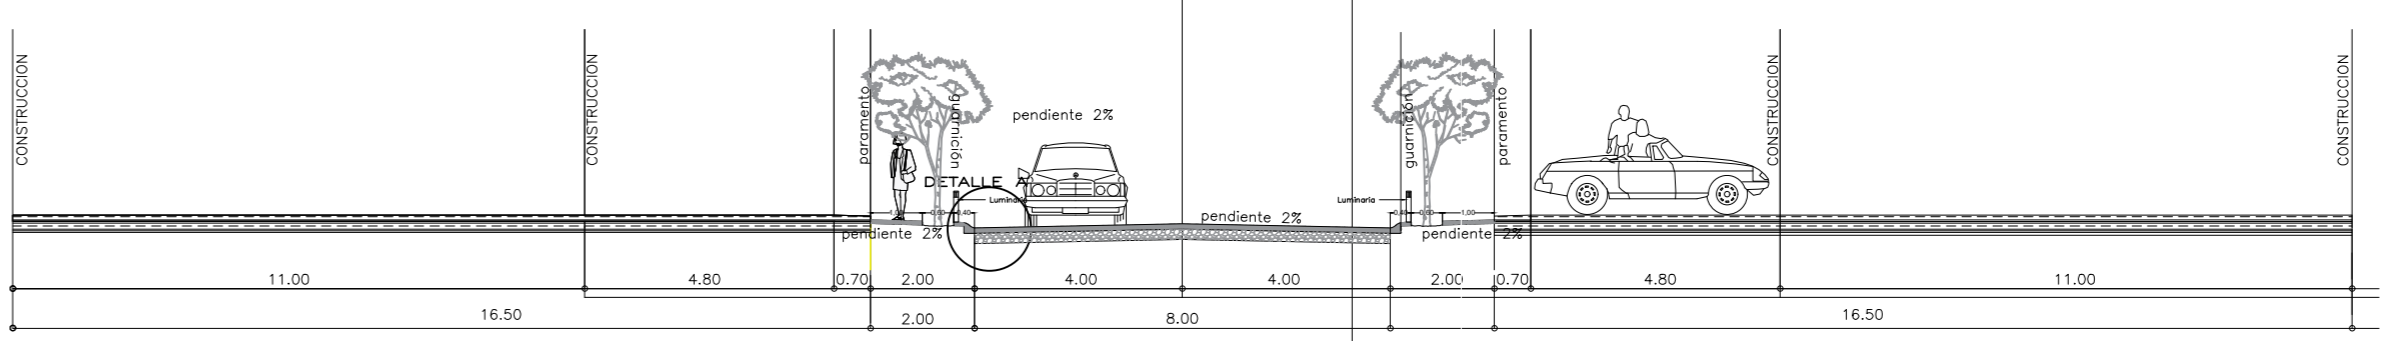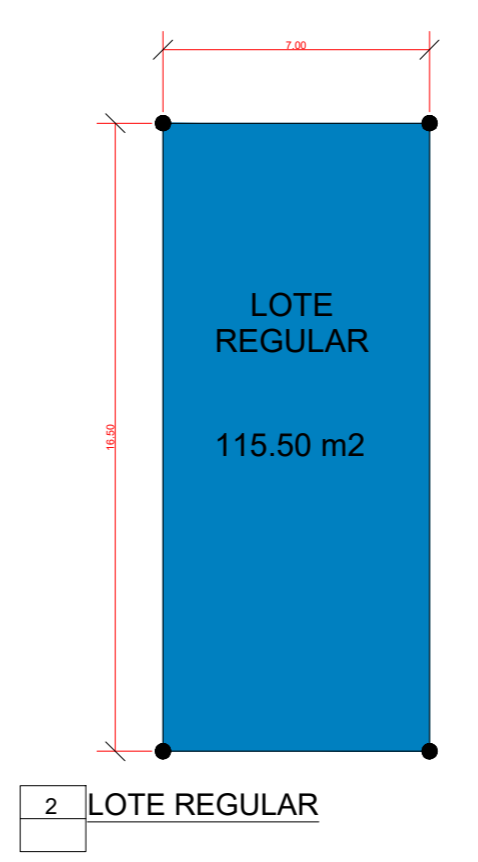

3 SECCIÓN VIALIDAD